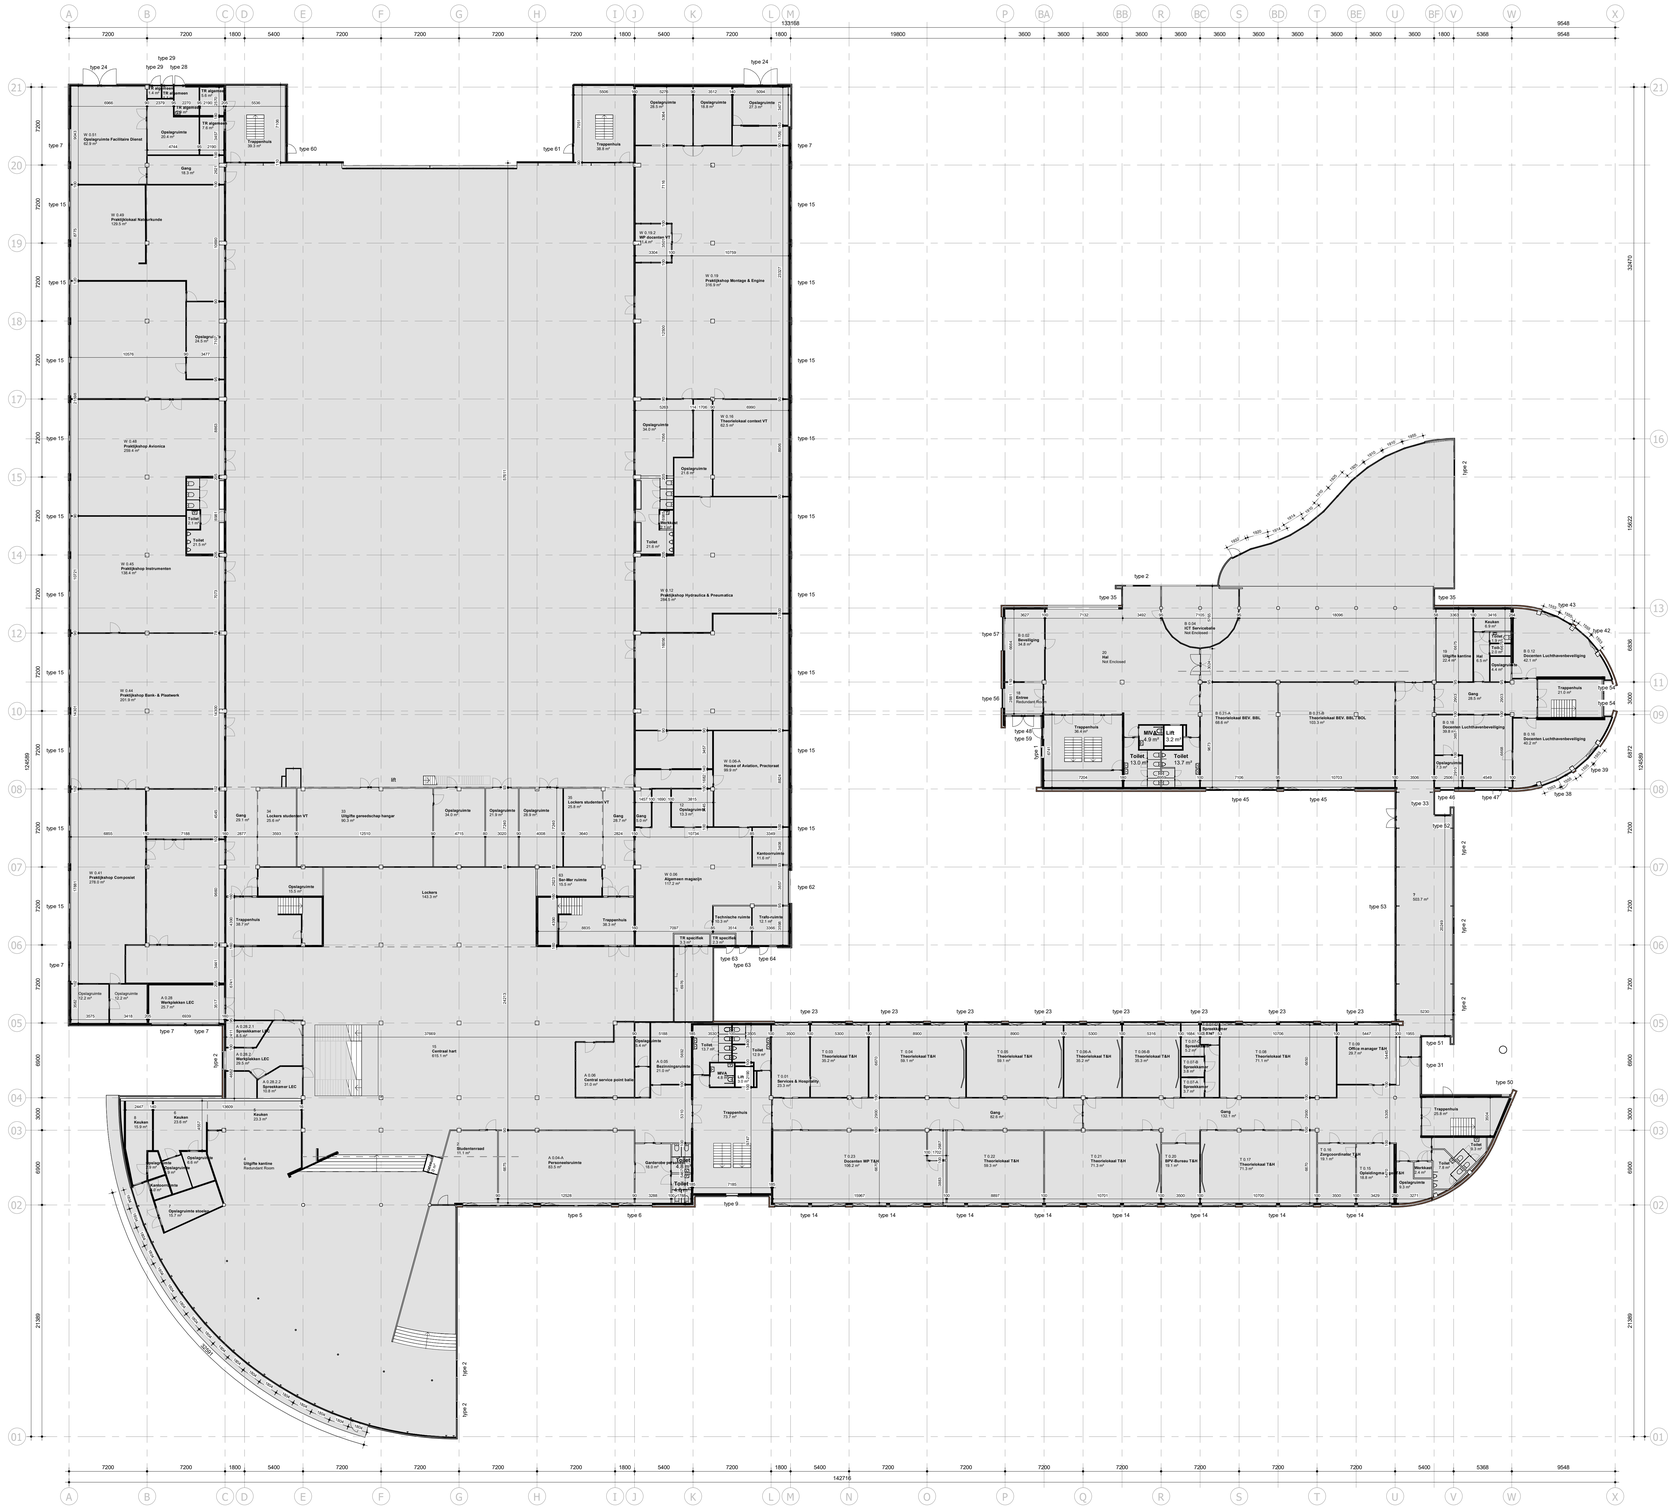
A
B
C
D
E
F
G
H
I
J
K
L
M
N
O
P
Q
R
S
T
U
V
W
X
BA
BB
BC
BD
BE
BF
7200
1800
5400
3600
19800
133168
9548
5368
142716
01
02
03
04
05
06
07
08
09
10
11
12
13
14
15
16
17
18
19
20
21
21389
15822
32470
6572
6830
6900
7200
3000
12459
Opslagruimte Facilitaire Dienst
52.8 m²
Opslagruimte
20.4 m²
Gang
18.9 m²
Trappenhuis
33.3 m²
TR algemeen
2.6 m²
TR algemeen
2.6 m²
TR algemeen
2.6 m²
W 0.49
Praktijkschaal Natuurkunde
159.5 m²
W 0.48
Praktijkshop Avionica
239.4 m²
W 0.45
Praktijkshop Instrumenten
128.4 m²
W 0.44
Praktijkshop Bank- & Plaatwerk
201.9 m²
W 0.41
Praktijkshop Composiet
219.8 m²
Opslagruimte
22.2 m²
Opslagruimte
22.2 m²
A 0.28
Werkplekken LEC
25.7 m²
A 0.39.2.1
Spreekkamer LEC
9.6 m²
A 0.39.2
Werkplekken LEC
39.5 m²
A 0.39.2.2
Spreekkamer LEC
10.8 m²
Toilet
11.1 m²
