



710 - BVO		
naam	bouwlaag	oppervlakte
Algemeen	00 begane grond	4050.0 m²
Algemeen	01 eerste verdieping	1044.6 m²
Algemeen	02 tweede verdieping	1167.4 m²
Algemeen	03 derde verdieping	7852.4 m²
Cluster 3	01 eerste verdieping	2448.4 m²
Cluster 3	02 tweede verdieping	880.1 m²
Cluster 3	03 derde verdieping	8115.9 m²
LDV	01 eerste verdieping	1075.8 m²
LDV	02 tweede verdieping	13.9 m²
LDV	03 derde verdieping	1130.1 m²
LDV	04 vierde verdieping	2219.8 m²
Staf	00 begane grond	205.8 m²
Staf	01 eerste verdieping	591.8 m²
Staf	02 tweede verdieping	25.6 m²
Staf	03 derde verdieping	98.9 m²
Staf	04 vierde verdieping	920.1 m²
VT	Not Placed	0.0 m²
VT	00 begane grond	4430.3 m²
VT	01 eerste verdieping	580.5 m²
VT	02 tweede verdieping	5019.8 m²
VT	03 derde verdieping	20195.2 m²
totaal BVO		

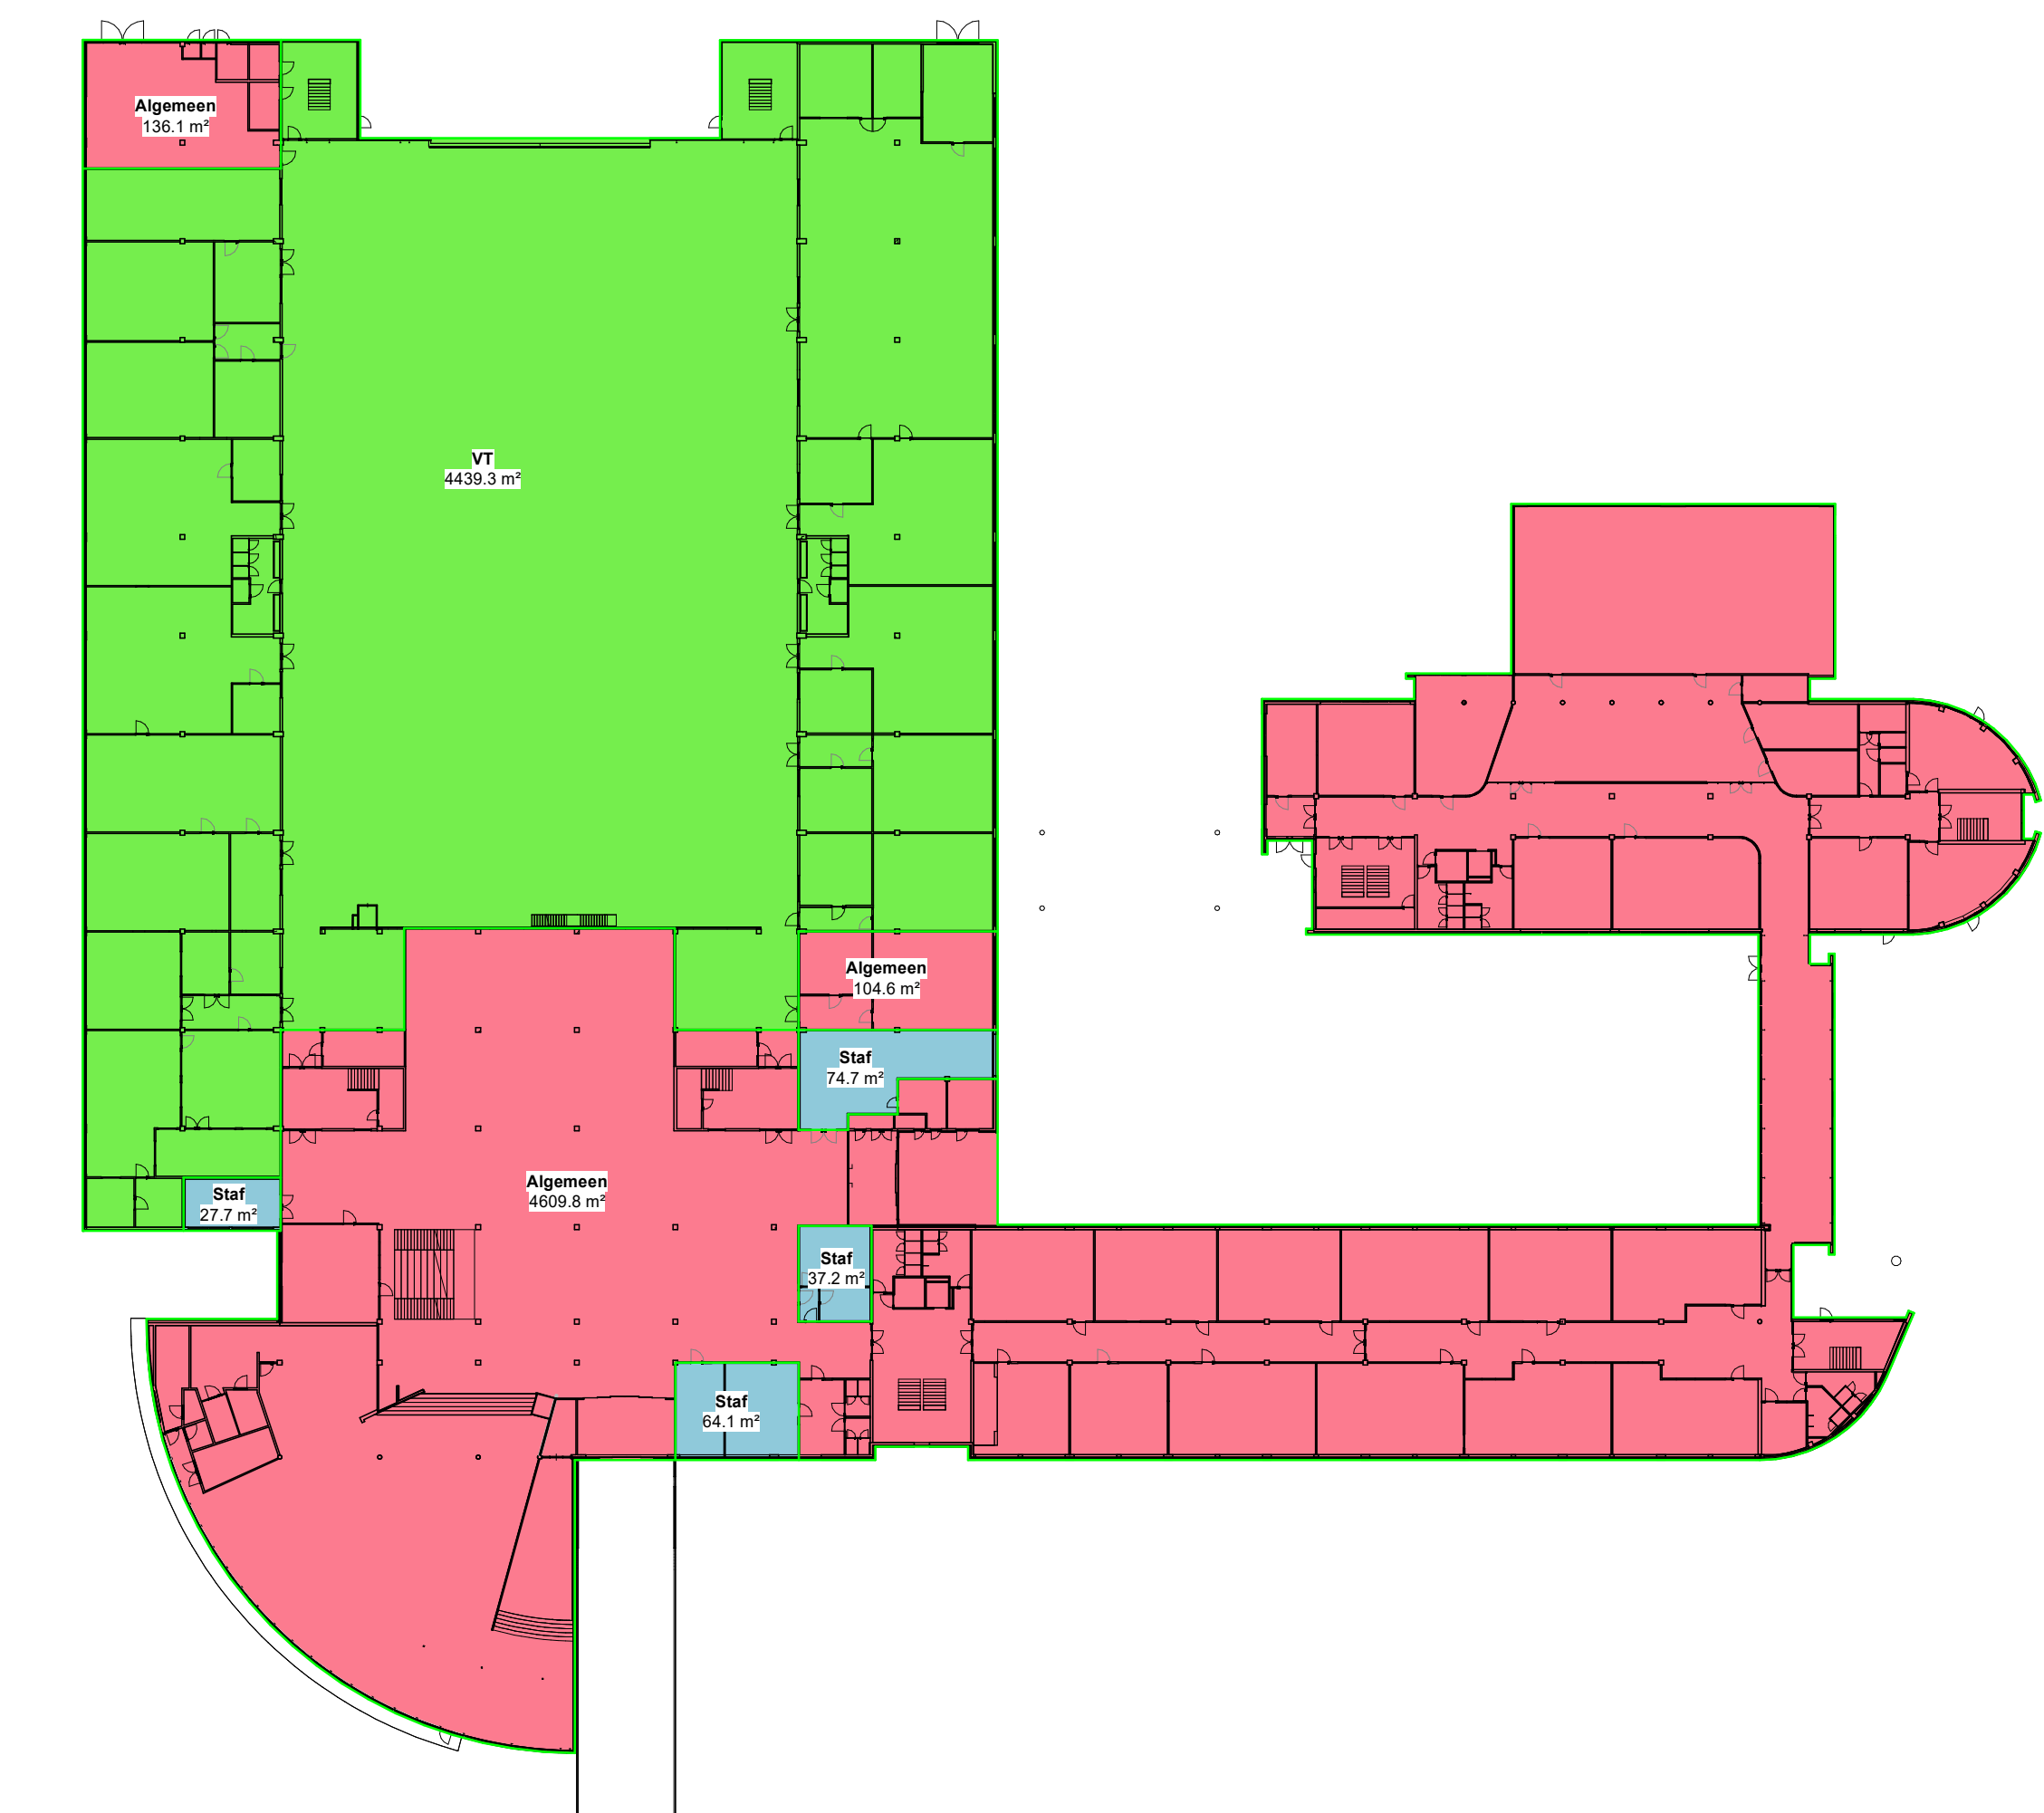

03 derde verdieping BVO

VT  
Niet geplaatst  
14.9 m² (13.9 m²)

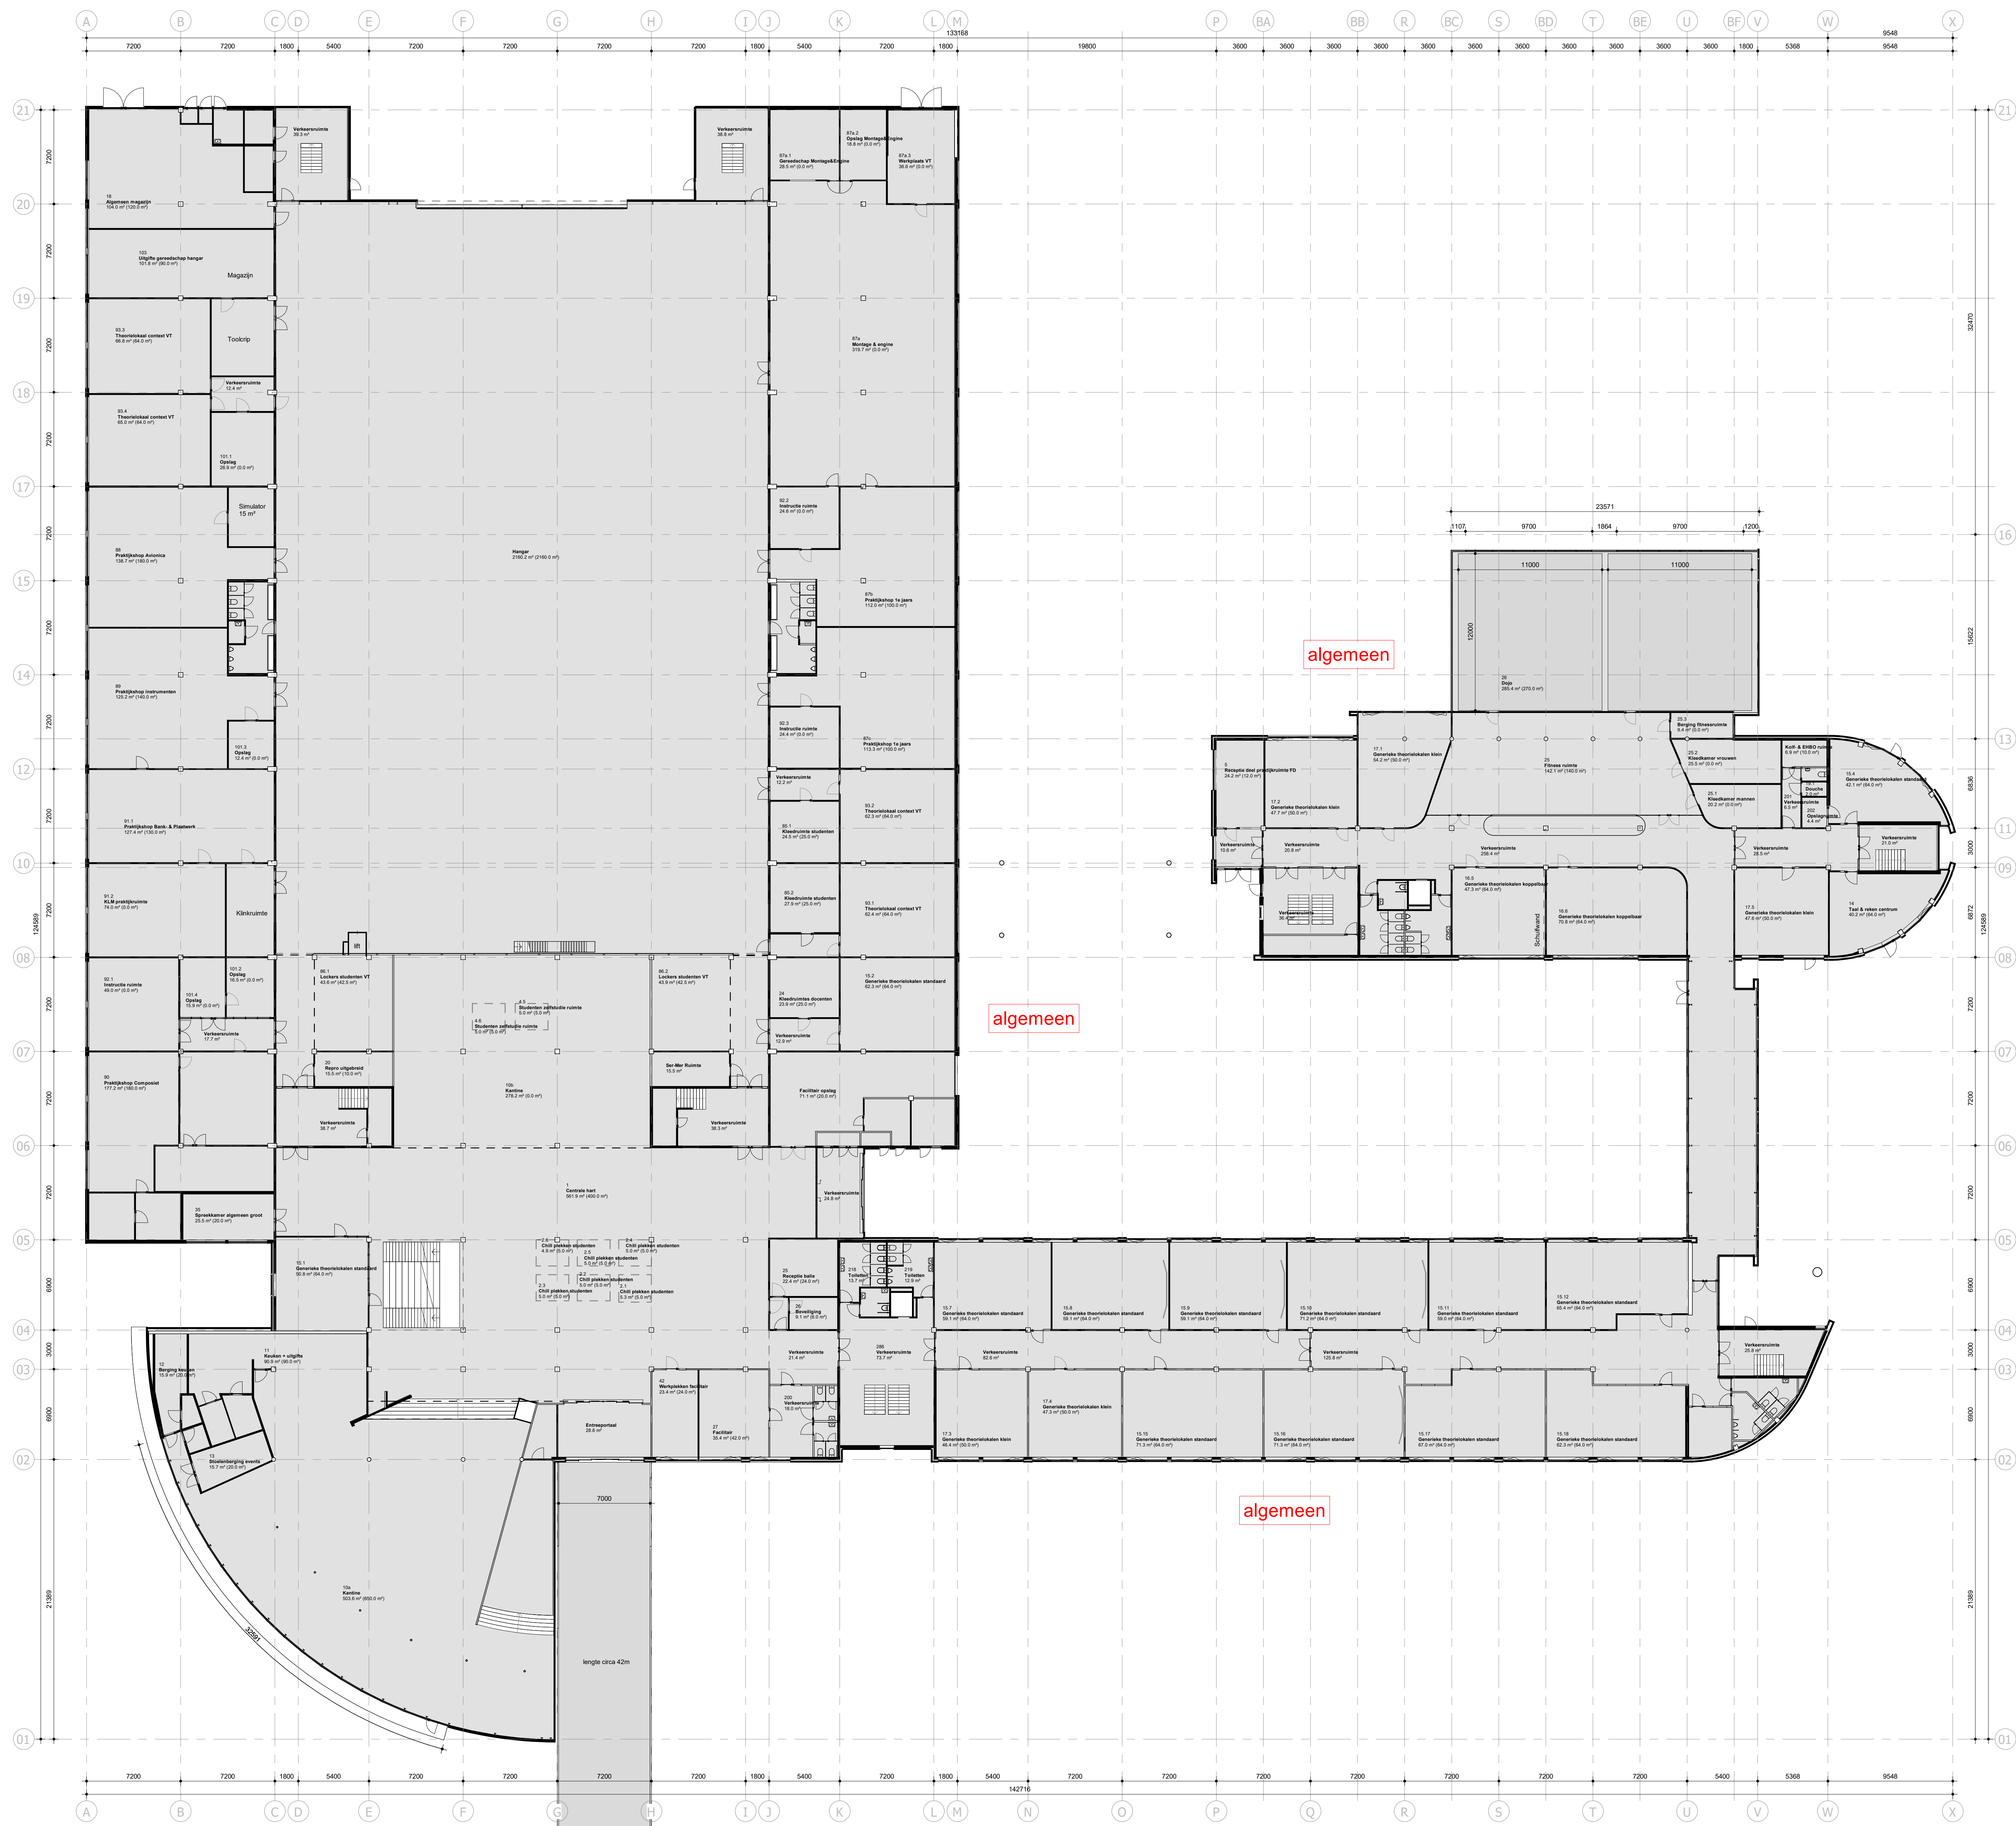

FASE-ARCIERING  
01B - bestaand  
04V - nieuw  
MAATVOERING IN HET  
WERK TE CONTROLLEREN

**GAJ**  
architecten

MBO Airport College  
begane grond  
projectadres  
opdrachtgever  
best  
voorgedragen  
datum  
formaat  
schaal  
1:200

Opakken 25, Hoorstlog  
voorgedragen  
best  
voorgedragen  
datum  
formaat  
schaal  
1:200

tekennummer  
24-0152  
100