



710 - BVO			
naam	bouwlaag	oppervlakte	
Algemeen	00 begane grond	4859,9 m²	
Algemeen	01 eerste verdieping	1844,4 m²	
Algemeen	02 tweede verdieping	1187,4 m²	
		7882,4 m²	
Cluster 3	01 eerste verdieping	2448,4 m²	
Cluster 3	02 tweede verdieping	888,1 m²	
Cluster 3	03 derde verdieping	4153,2 m²	
LDV	01 eerste verdieping	1079,6 m²	
LDV	02 tweede verdieping	13,9 m²	
LDV	03 derde verdieping	1130,1 m²	
		2219,6 m²	
Staf	00 begane grond	503,8 m²	
Staf	01 eerste verdieping	591,6 m²	
Staf	02 tweede verdieping	25,6 m²	
Staf	03 derde verdieping	368,9 m²	
		920,1 m²	
VT	00 begane grond	0,0 m²	
VT	01 eerste verdieping	4490,3 m²	
VT	02 tweede verdieping	580,5 m²	
VT	03 derde verdieping	5019,6 m²	
		20190,2 m²	
totaal BVO			

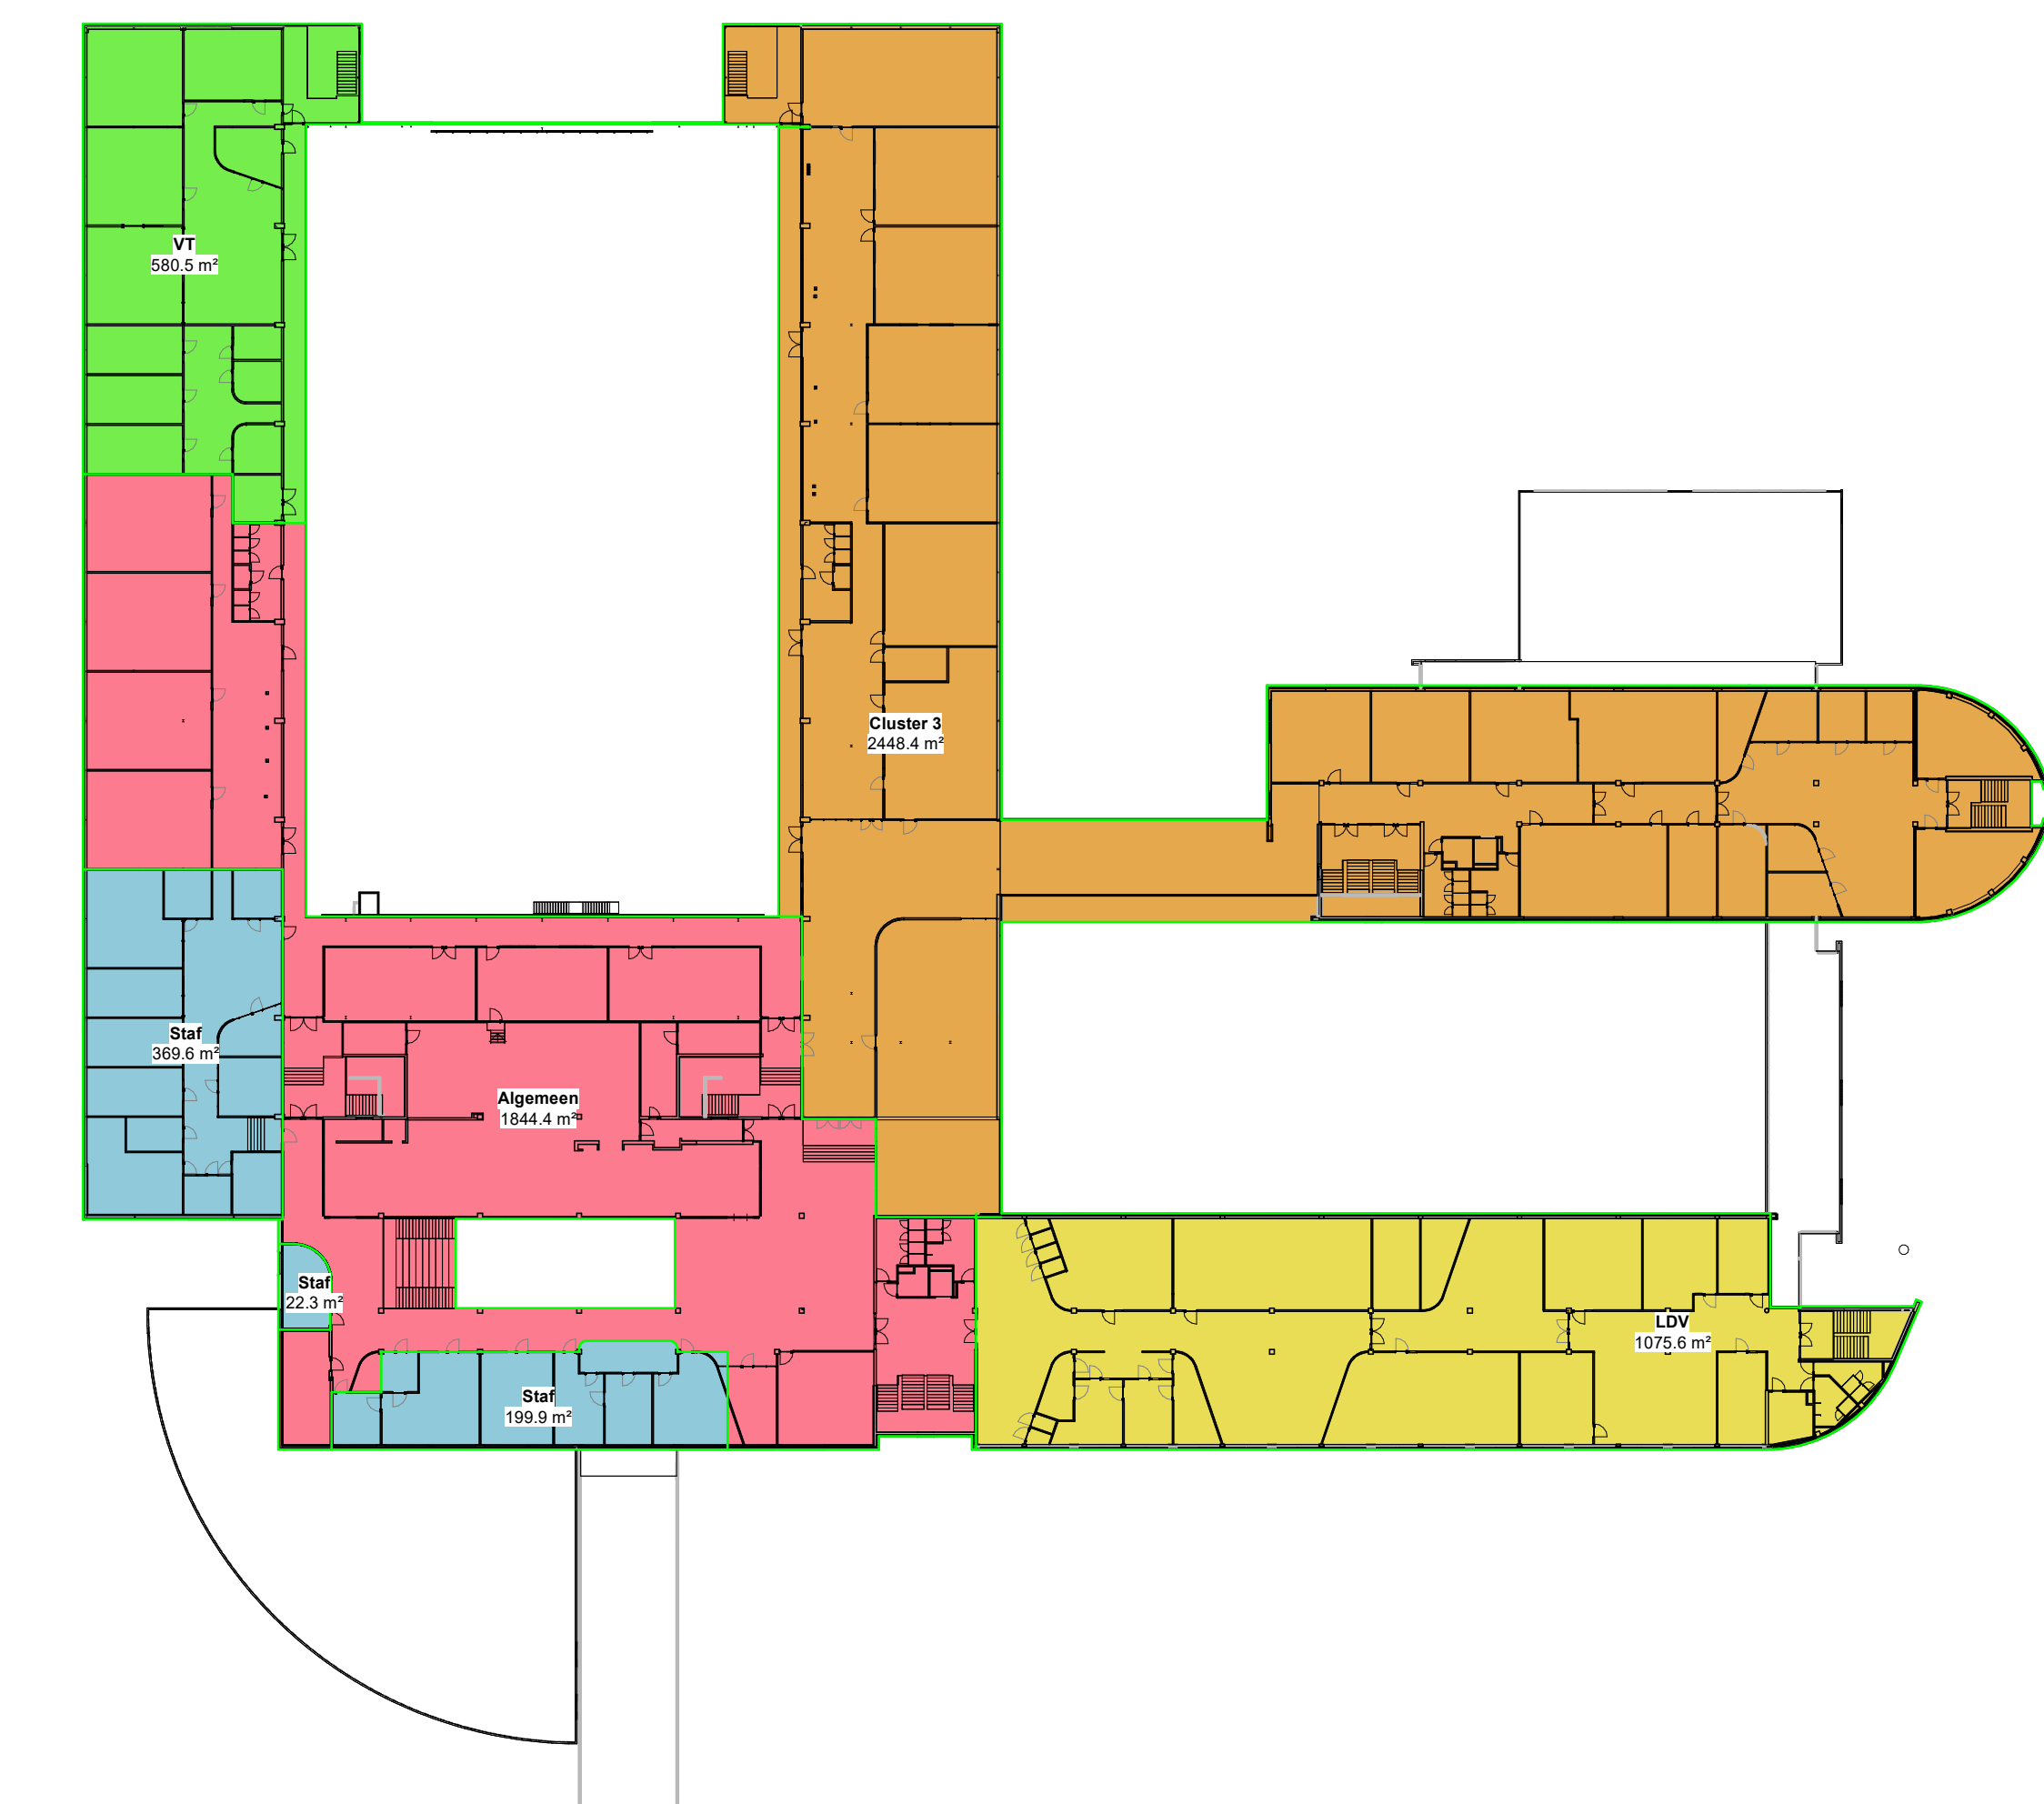

V tech

V tech

Staf

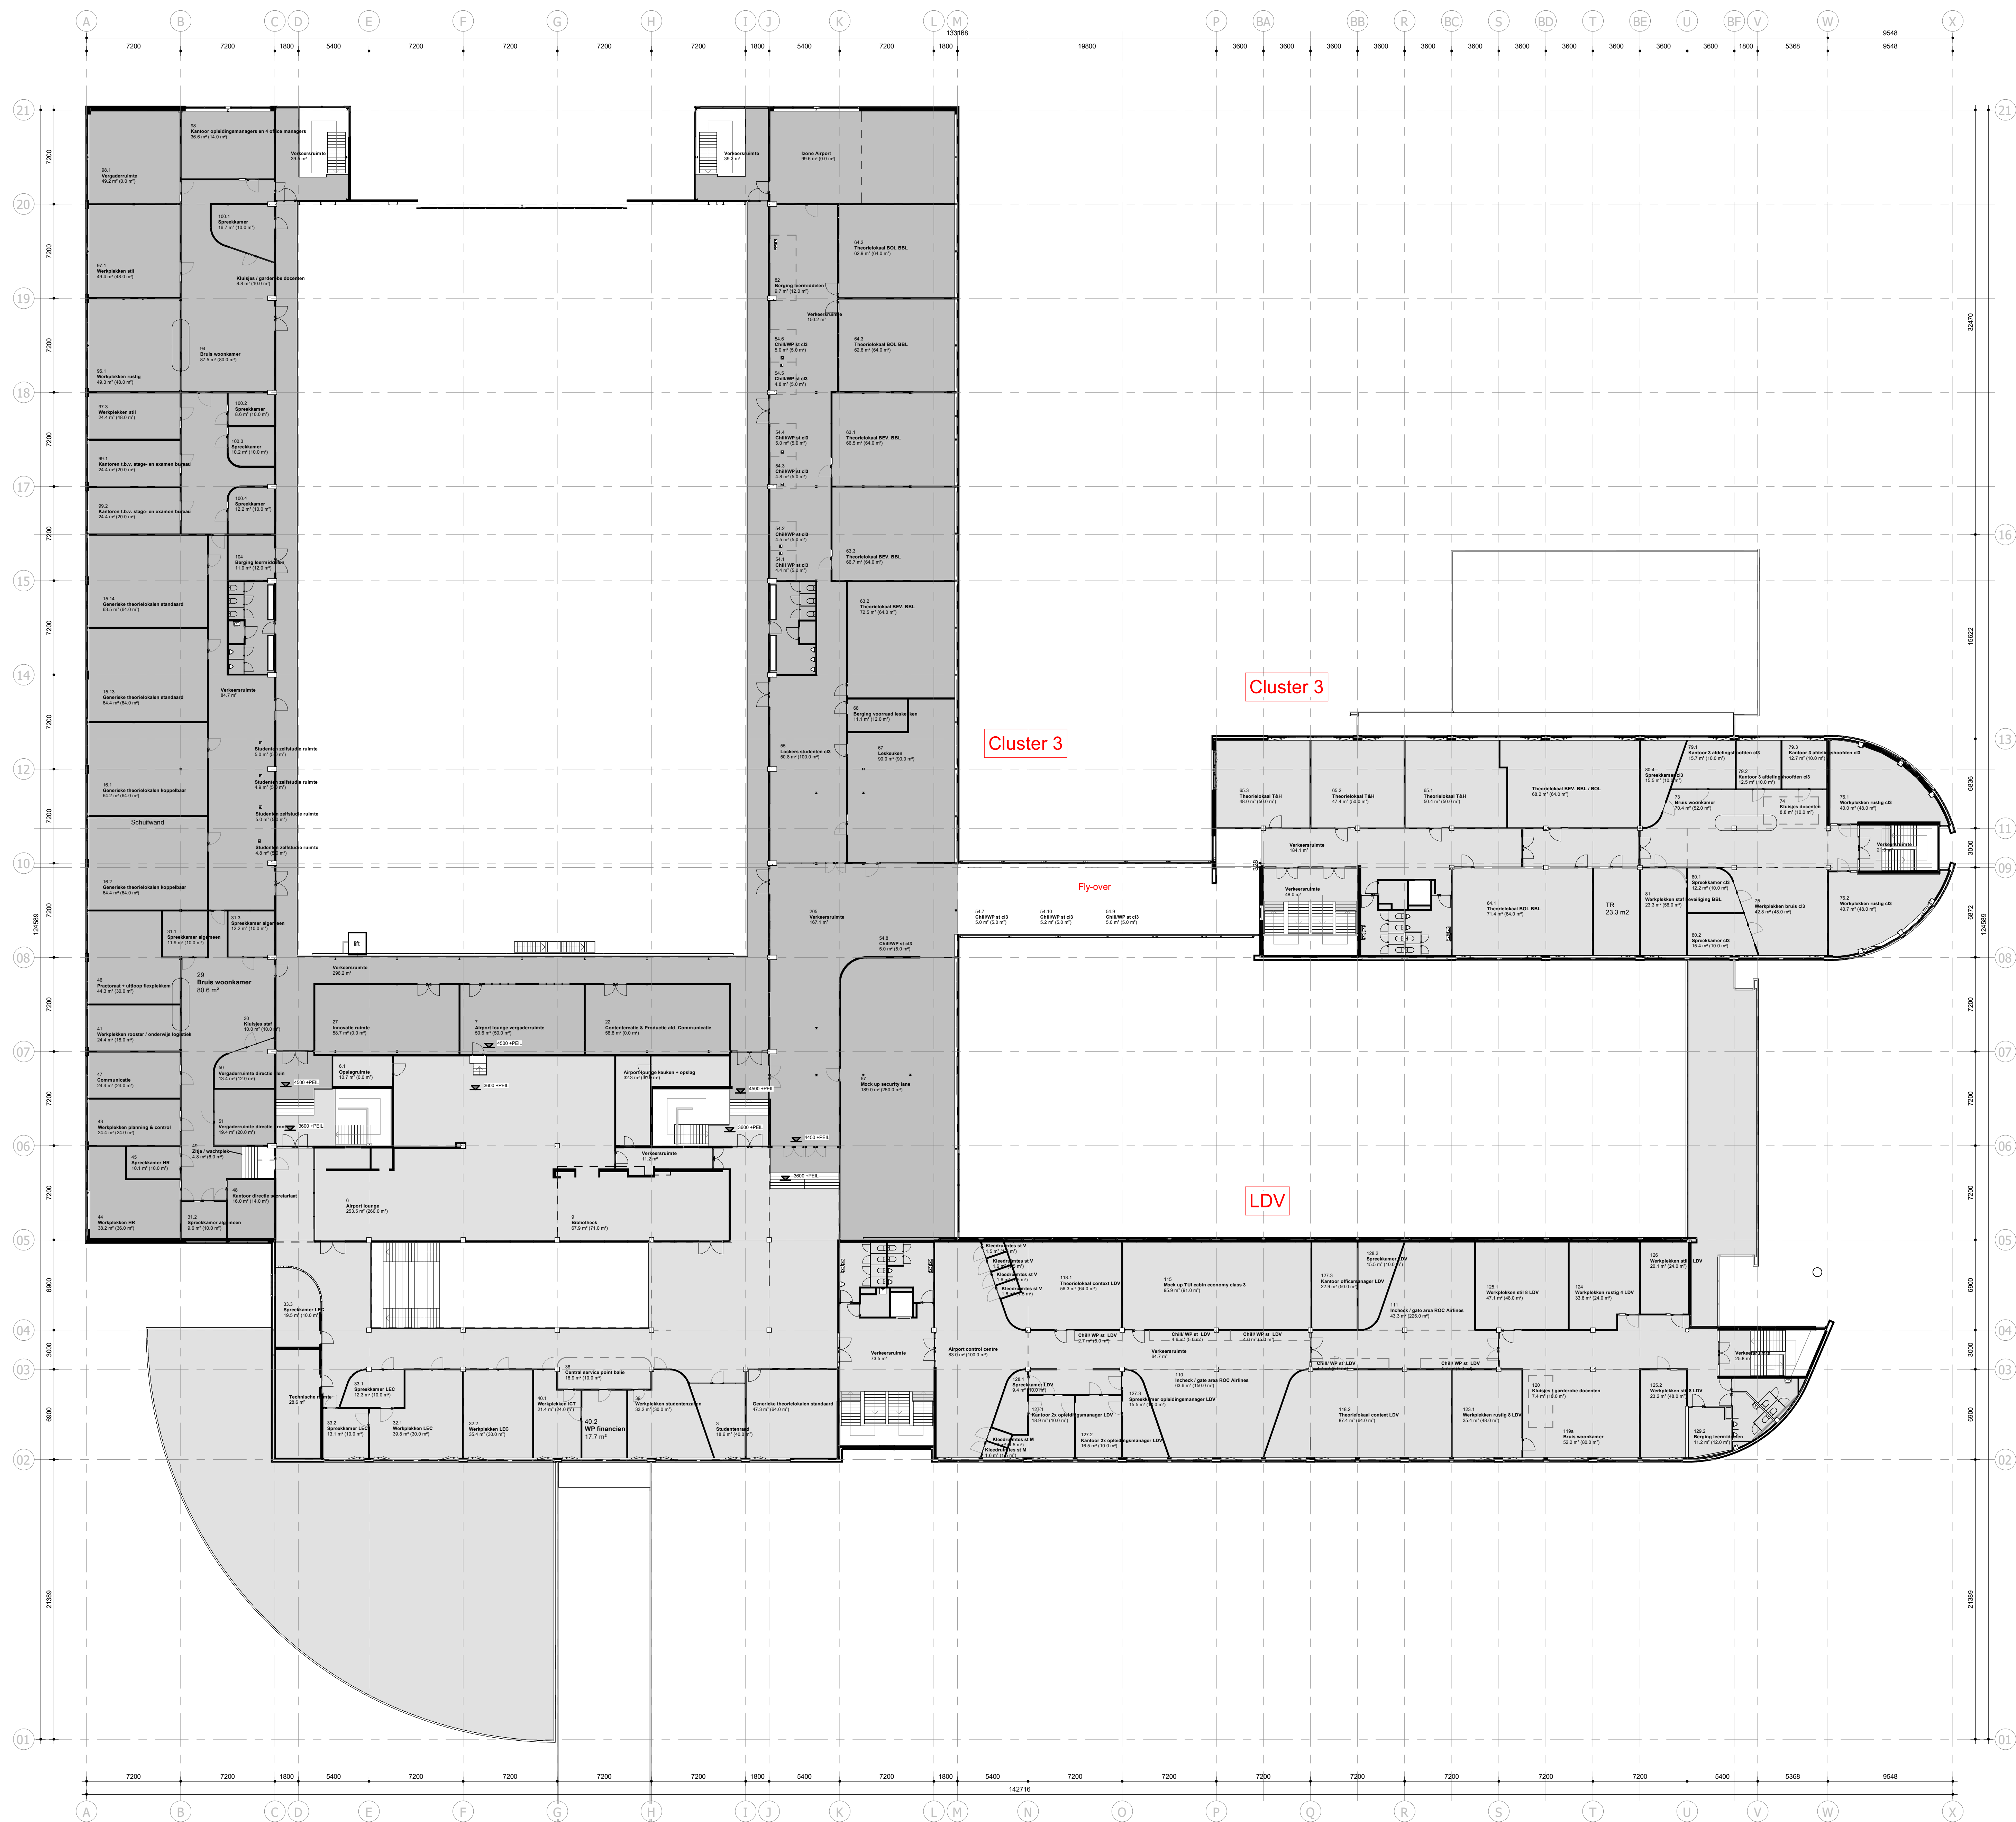

FASE-ARCERING

01B - bestaand
04V - nieuw

MAATVOERING IN HET
WERK TE CONTROLLEREN

GAJ
architecten

MBO Airport College
eerste verdieping
opstellen
voorgedraaid
best
datum
format
schaal
1:200

Opstellen 25, Hoofdstad
voorgedraaid
best
datum
format
schaal
1:200

tekennummer
24-0152
101