


1e verdieping

12 persoons legeringskamers ruimte 28 t/m 37

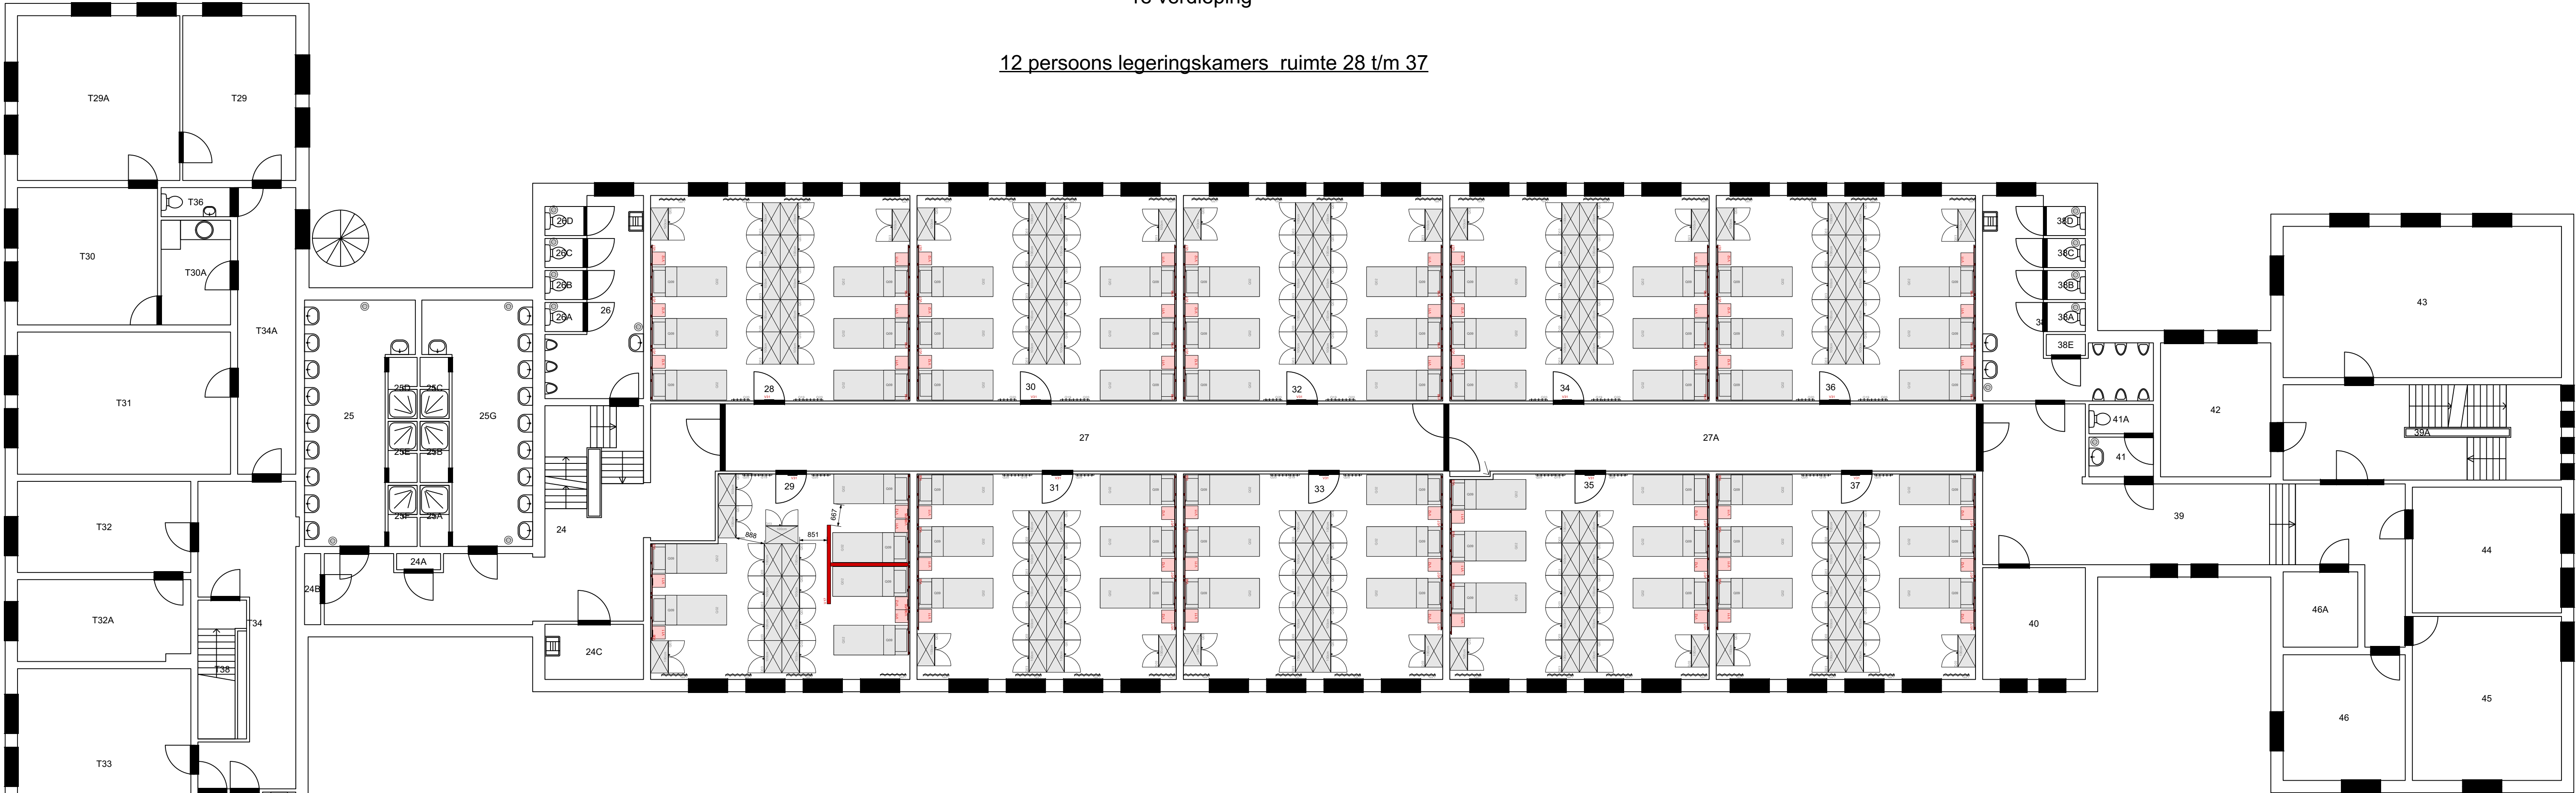

Opmerkingen:
- ruimte 35 wijkt iets af, heeft een nis, daardoor ruimte tussen bed en wand

Afmontage wandpanelen: 250 cm hoog

SLAPEN		
Code	Artikelnummer	Aantal
	Wandpaneel	
V05	Wandpaneel slapen links 1400 mm (stapelbed)	2
V07	Wandpaneel slapen links 1600 mm (stapelbed)	27
V06	Wandpaneel slapen rechts 1400 mm (stapelbed)	3
V08	Wandpaneel slapen rechts 1600 mm (stapelbed)	28
	Bovenkastmodule	
	Kastmodule	
V11	Kast links open t.b.v. stapelbed	31
V12	Kast rechts open t.b.v. stapelbed	29
	Legplank	
	Bedonderbouw	
	Privacy	
V17	Privacy T-wand hoog 1500 mm	1
	Bureaumodule	
	Onderkastmodule	
	Levering derden	
Q07	Afvalbak 12ltr	15
Q03	Kledingkast staal 100cm breed	120
Q09	Nachtlegering- MKDL	120
Q02	Stapelbed	60

STUDEREN		
Code	Artikelnummer	Aantal
	Wandpaneel	
	Bovenkastmodule	
	Kastmodule	
	Legplank	
	Bedonderbouw	
	Privacy	
	Bureaumodule	
	Onderkastmodule	
	Levering derden	

RECREËREN		
Code	Artikelnummer	Aantal
	Wandpaneel	
	Bovenkastmodule	
	Kastmodule	
	Legplank	
	Bedonderbouw	
	Privacy	
	Bureaumodule	
	Onderkastmodule	
	Levering derden	

WONEN		
Code	Artikelnummer	Aantal
	Wandpaneel	
	Bovenkastmodule	
	Kastmodule	
V31	Passpiegel	10
	Legplank	
	Bedonderbouw	
	Privacy	
	Bureaumodule	
	Onderkastmodule	
	Levering derden	
Q21	Raamdecoratie vitrage	40
Q19	Wand kapstok 3 haken	10
Q20	Wand kapstok 5 haken	20

Projectnummer:
S-2350003 000-27805_26_1BP-vwv

Project:
Ministerie van Defensie
Wezep

Omschrijving:
Prinses Margriet Kazerne
27805
Gebouw 26

1e Verdieping

Formaat: A1
Schaal: 1:100
Getekend: Datum:
AHE 26-07-2024

Vega
T: +31 (0) 528 29 71 11
E: info@vepa.nl
I: www.vepa.nl

vepa
the furniture factory