


2e verdieping

4 persoons legeringskamers ruimte 57, 60, 63, 66

1 persoons legeringskamers ruimte 55, 56, 58, 59, 61, 62, 64, 65, 67, 68

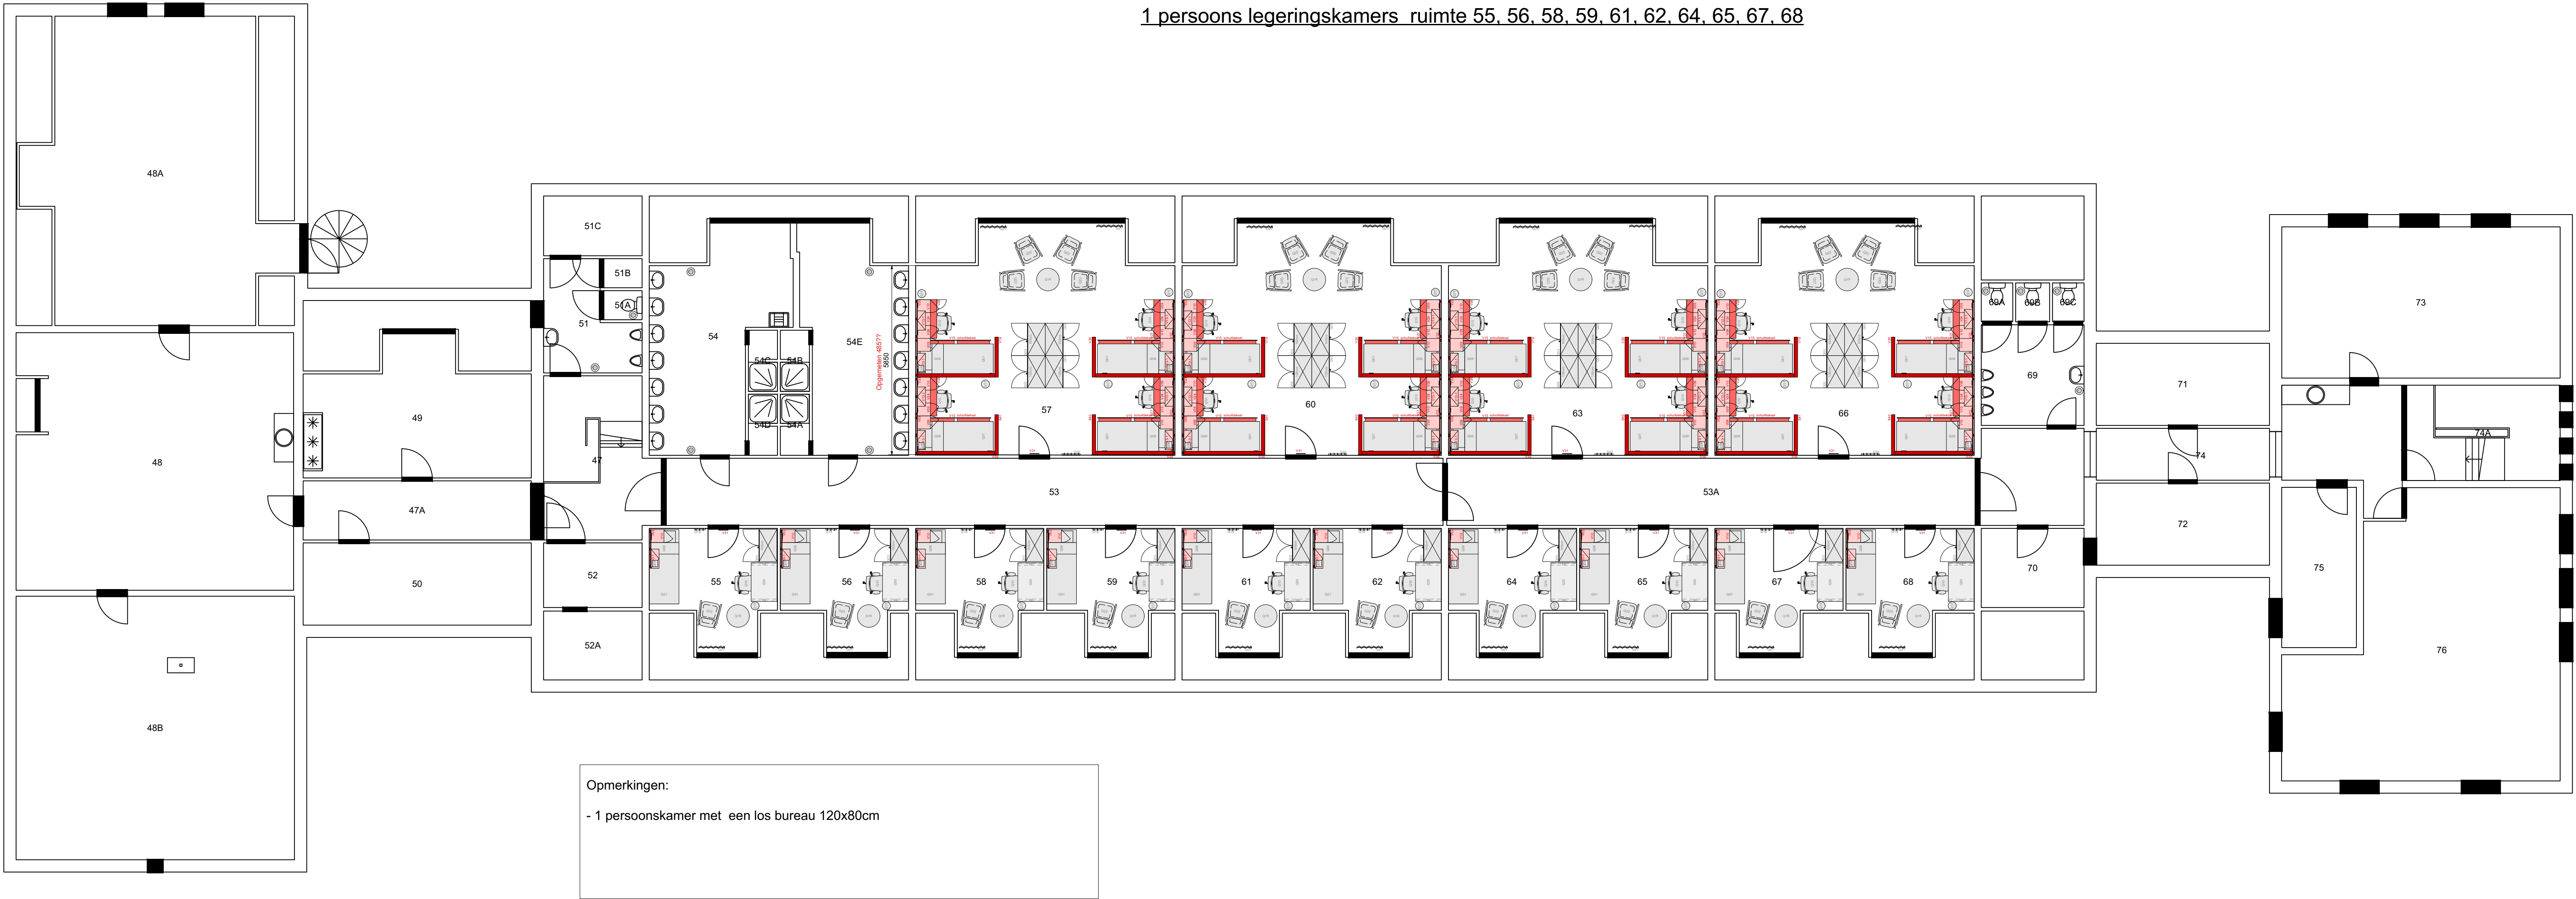

Opmerkingen:
- 1 persoonskamer met een los bureau 120x80cm

Afmontage wandpanelen: 230 cm hoog

SLAPEN		
Code	Artikelnummer	Aantal
	Wandpaneel	
V03	Wandpaneel slapen links 1200 mm (privacy wand)	8
V02	Wandpaneel slapen rechts 1200 mm	10
V04	Wandpaneel slapen rechts 1200 mm (privacy wand)	8
	Bovenkastmodule	
V09	Bovenkast links gesloten	8
V10	Bovenkast rechts gesloten	18
	Kastmodule	
	Legplank	
V13-1	Legplanken	26
	Bedonderbouw	
V15	Set bedbakken (schuifdeksel)	16
	Privacy	
S30	Opvulset t.b.v. montage L- wand aan muur	8
S40	Privacy L-wand laag links 1200 mm met ET aansluiting	4
S41	Privacy L-wand laag rechts 1200 mm met ET aansluiting	4
V20	Privacy L-wand links hoog 1500 mm	4
V19	Privacy L-wand rechts laag 1200 mm	4
	Bureauumodule	
	Onderkastmodule	
	Levering derden	
Q01	1 Persoons bed	26
Q07	Afvalbak 12ltr	10
Q03	Kledingkast staal 100cm breed	26
Q09	Nachtlegering- MKDL	26
Q08	Wekkerradio	26

STUDEREN		
Code	Artikelnummer	Aantal
	Wandpaneel	
V22	Wandpaneel links studeren 1200 mm	8
V23	Wandpaneel rechts studeren 1200 mm	8
	Bovenkastmodule	
V09	Bovenkast links gesloten	16
V24	Bovenkast open	16
V10	Bovenkast rechts gesloten	16
	Kastmodule	
	Legplank	
V13-1	Legplanken	16
	Bedonderbouw	
	Privacy	
	Bureauumodule	
V27	Bureau zwevend blad met onderkast links	8
V28	Bureau zwevend blad met onderkast rechts	8
	Onderkastmodule	
	Levering derden	
Q03	Bureau Presto RT 120X80 slinger	10
Q10	Bureaustoel RH	26

RECREËREN		
Code	Artikelnummer	Aantal
	Wandpaneel	
	Bovenkastmodule	
	Kastmodule	
	Legplank	
	Bedonderbouw	
	Privacy	
	Bureauumodule	
	Onderkastmodule	
	Levering derden	

WONEN		
Code	Artikelnummer	Aantal
	Wandpaneel	
	Bovenkastmodule	
	Kastmodule	
V31	Passpiegel	14
	Legplank	
	Bedonderbouw	
	Privacy	
	Bureauumodule	
	Onderkastmodule	
	Levering derden	
Q22	Fauteuil laag	26
Q17	Papierbak 15 ltr	26
Q21	Raamdecoratie vitrage	18
Q18	Salontafel	14
Q19	Wand kapstok 3 haken	10
Q20	Wand kapstok 5 haken	4