



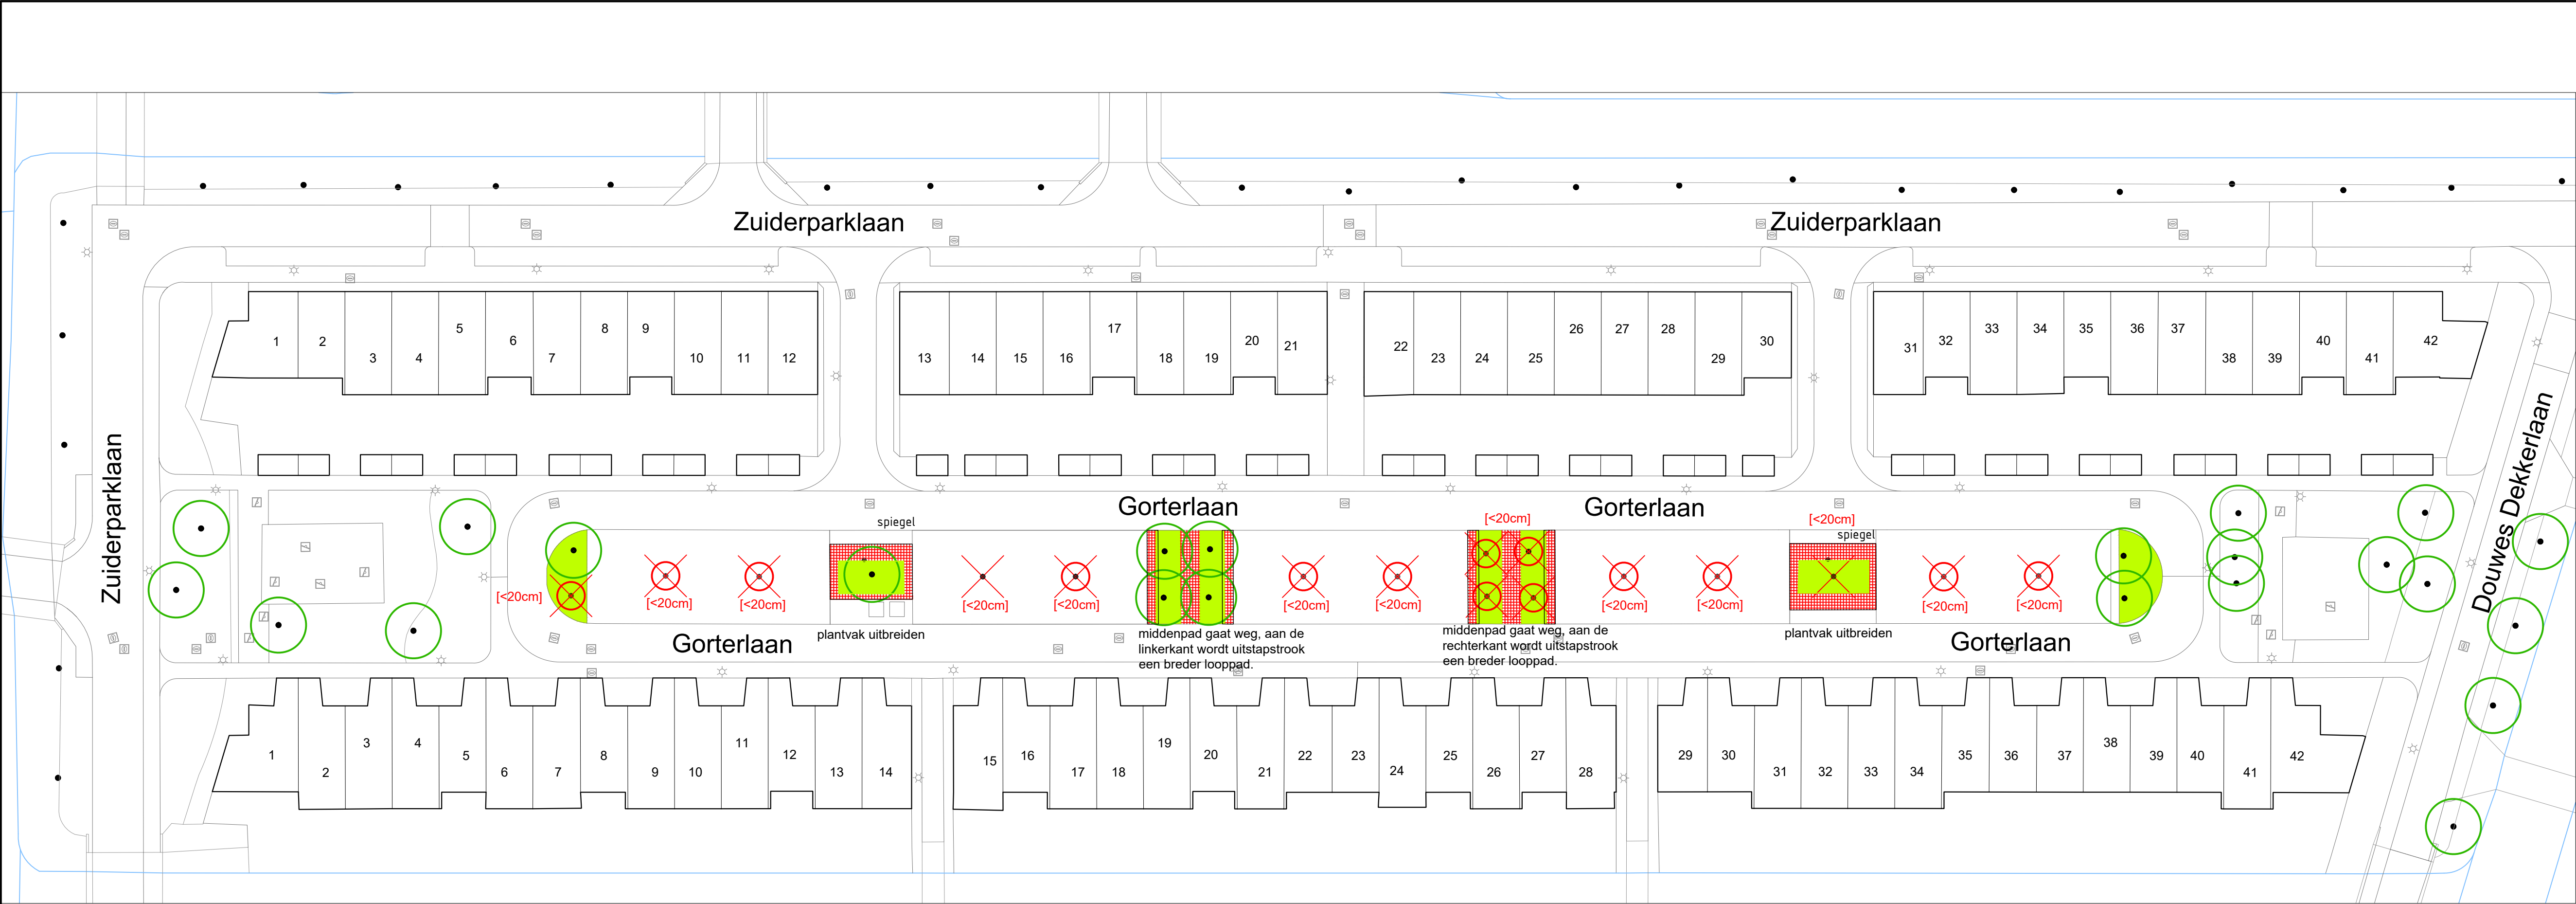

Legenda

- Verwijderen verharding
- Roelen beplanting
- Bestaande boom
- Te verwijderen boom en stronk
- Te verwijderen stronk

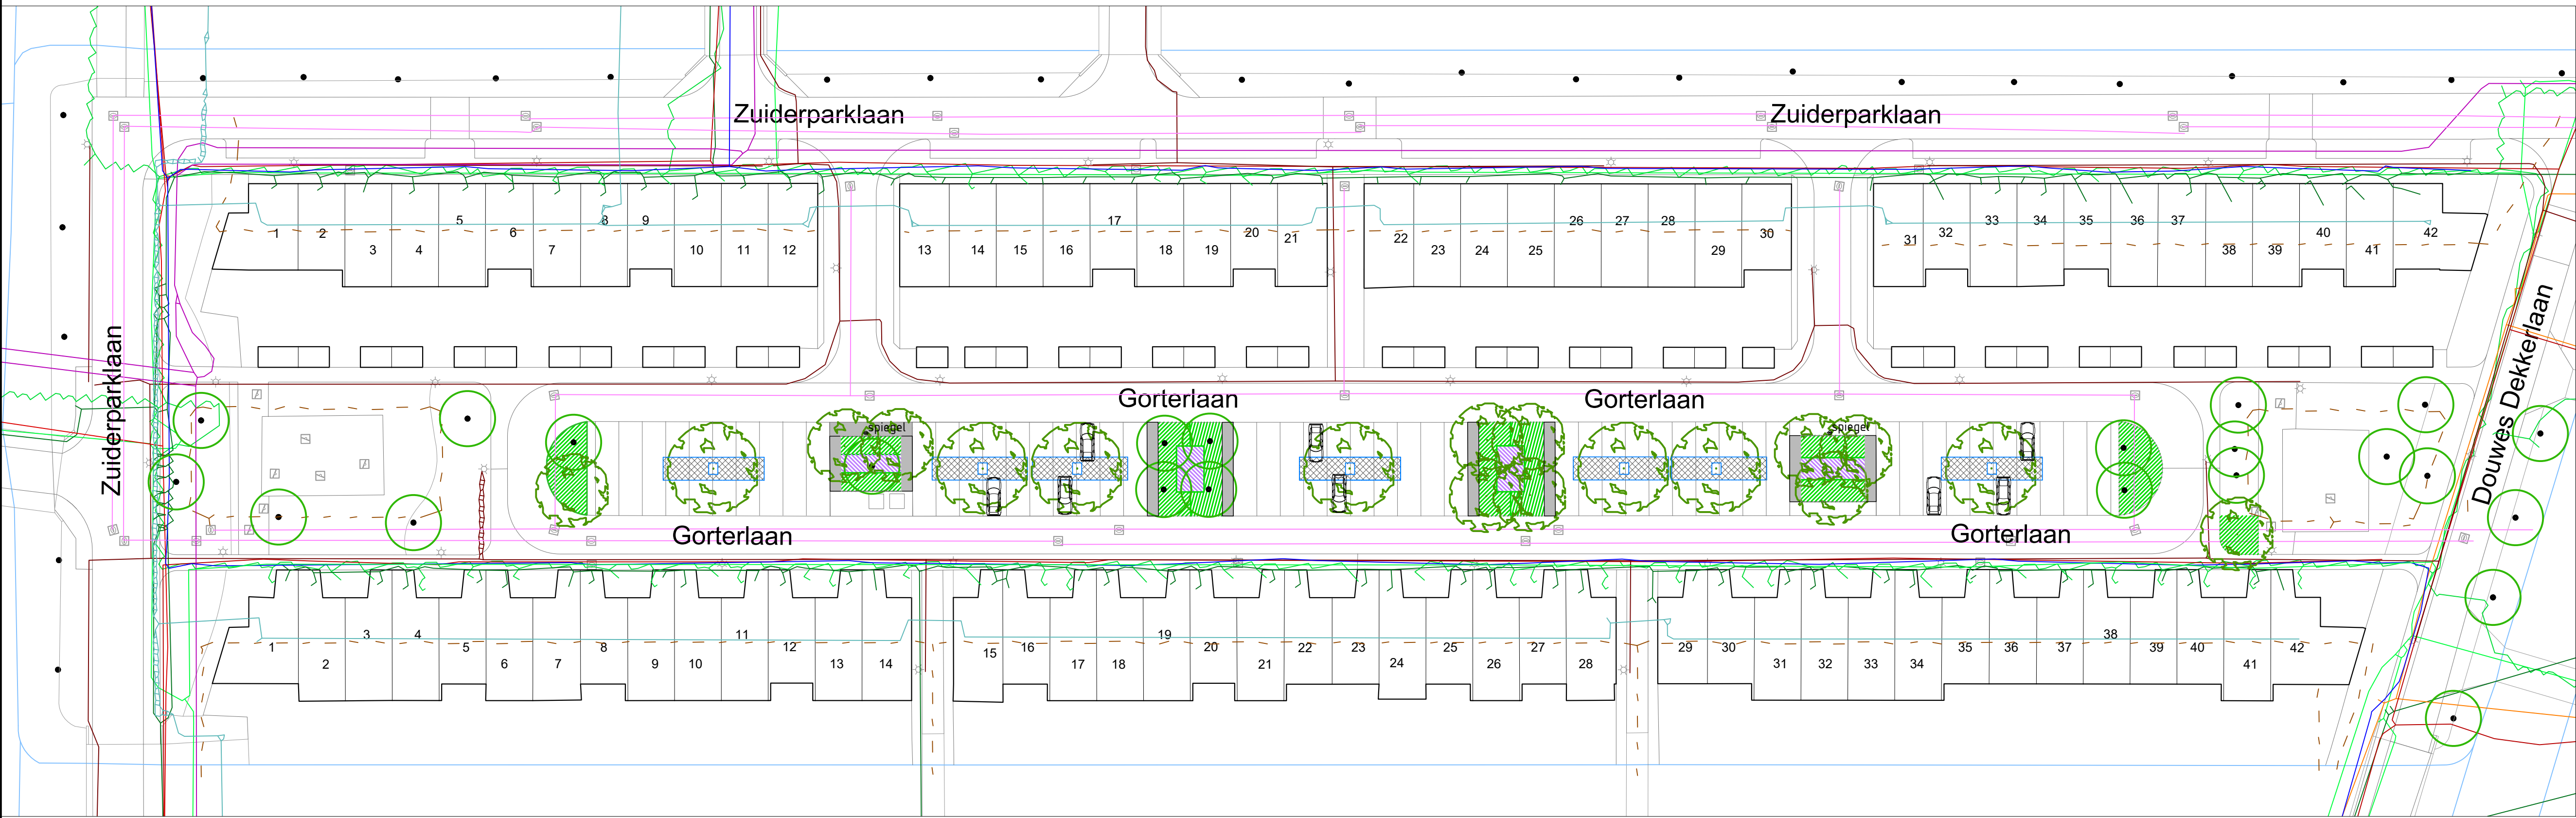

Legenda

- Nieuwe verharding uitstapstroken
- Nieuwe open verharding t.b.v bomen
- Nieuwe beplanting
- Bestaande boom
- Nieuwe boom



Riede, Mol & Donkers
Ingenieursbureau stads- en landschapsinrichting
Duitslandlaan 17 2391 PC Hazerswoude-Dorp
riede@moldonkers.nl www.moldonkers.nl

Project:	Gorterlaan Bergschenhoek
Tekening:	Te rooien / te vernieuwen

tek. nr:	414.075	wijzigingen:	
blad nr:	03A		
formaat:	A1		
schaal:	1:400		
status:	Definitief		
datum:	30-01-2024		
get:	AS	file:	414.075 Gorterlaan Bergschenhoek

Zuiderparklaan

Zuiderparklaan

Gorterlaan

Gorterlaan

bomen	
Betdav	Betula davurica
GletriSu	Gleditsia triacanthos 'Sunburst'
LiqstyPe	Liquidambar styraciflua 'Penwood'
PautomFb	Paulownia fortunei 'Fast Blue'
SorintB	Sorbus intermedia 'Brouwers'
TilhetPr	Tilia heterophylla 'Prestige'

heesters hoogte : 0,5-1,0m	
BuddavBIC	Buddleja davidii 'Blue Chip'
CotsCB	Cotoneaster suecicus 'Coral Beauty'
ItevHG	Itea virginica 'Henry's Garnet'
PotfruLi	Potentilla fruticosa 'Limelight'
PotfruSu	Potentilla fruticosa 'Summerflor'
PrulOL	Prunus laurocerasus 'Otto Luyken'
SpijAW	Spiraea japonica 'Anthony Waterer'
SpijapGe	Spiraea japonica 'Genpei'
WeifloVe	Weigela florida 'Verweig'

heesters hoogte : 1,0-1,5m	
RibsanAtS	Ribes sanguineum 'Atrorubens Select'
VibopuCo	Viburnum opulus 'Compactum'

heesters solitaires	
CorsWB	Cornus sanguinea 'Winter Beauty'



Legenda

- Nieuwe verharding uitstapstroken
- Nieuwe open verharding t.b.v bomen
- Nieuwe beplanting
- Bestaande boom
- Nieuwe boom
- Boomcode en heestercode


Maten in m



Riede, Mol & Donkers
Ingenieursbureau stads- en landschapsinrichting
Duitslandlaan 17 2391 PC Hazerswoude-Dorp
riede@moldonkers.nl www.moldonkers.nl

Project:	Gorterlaan Bergschenhoek		
Tekening:	Renovatatie groen Nieuwe inrichting		

tek. nr.:	414.075	wijzigingen:	
blad nr.:	04 A		
formaat:	A1		
schaal:	1:200		
status:	Definitief		
datum:	12-01-2024		
get:	NFB / AS	file:	414.075 Gorterlaan Bergschenhoek

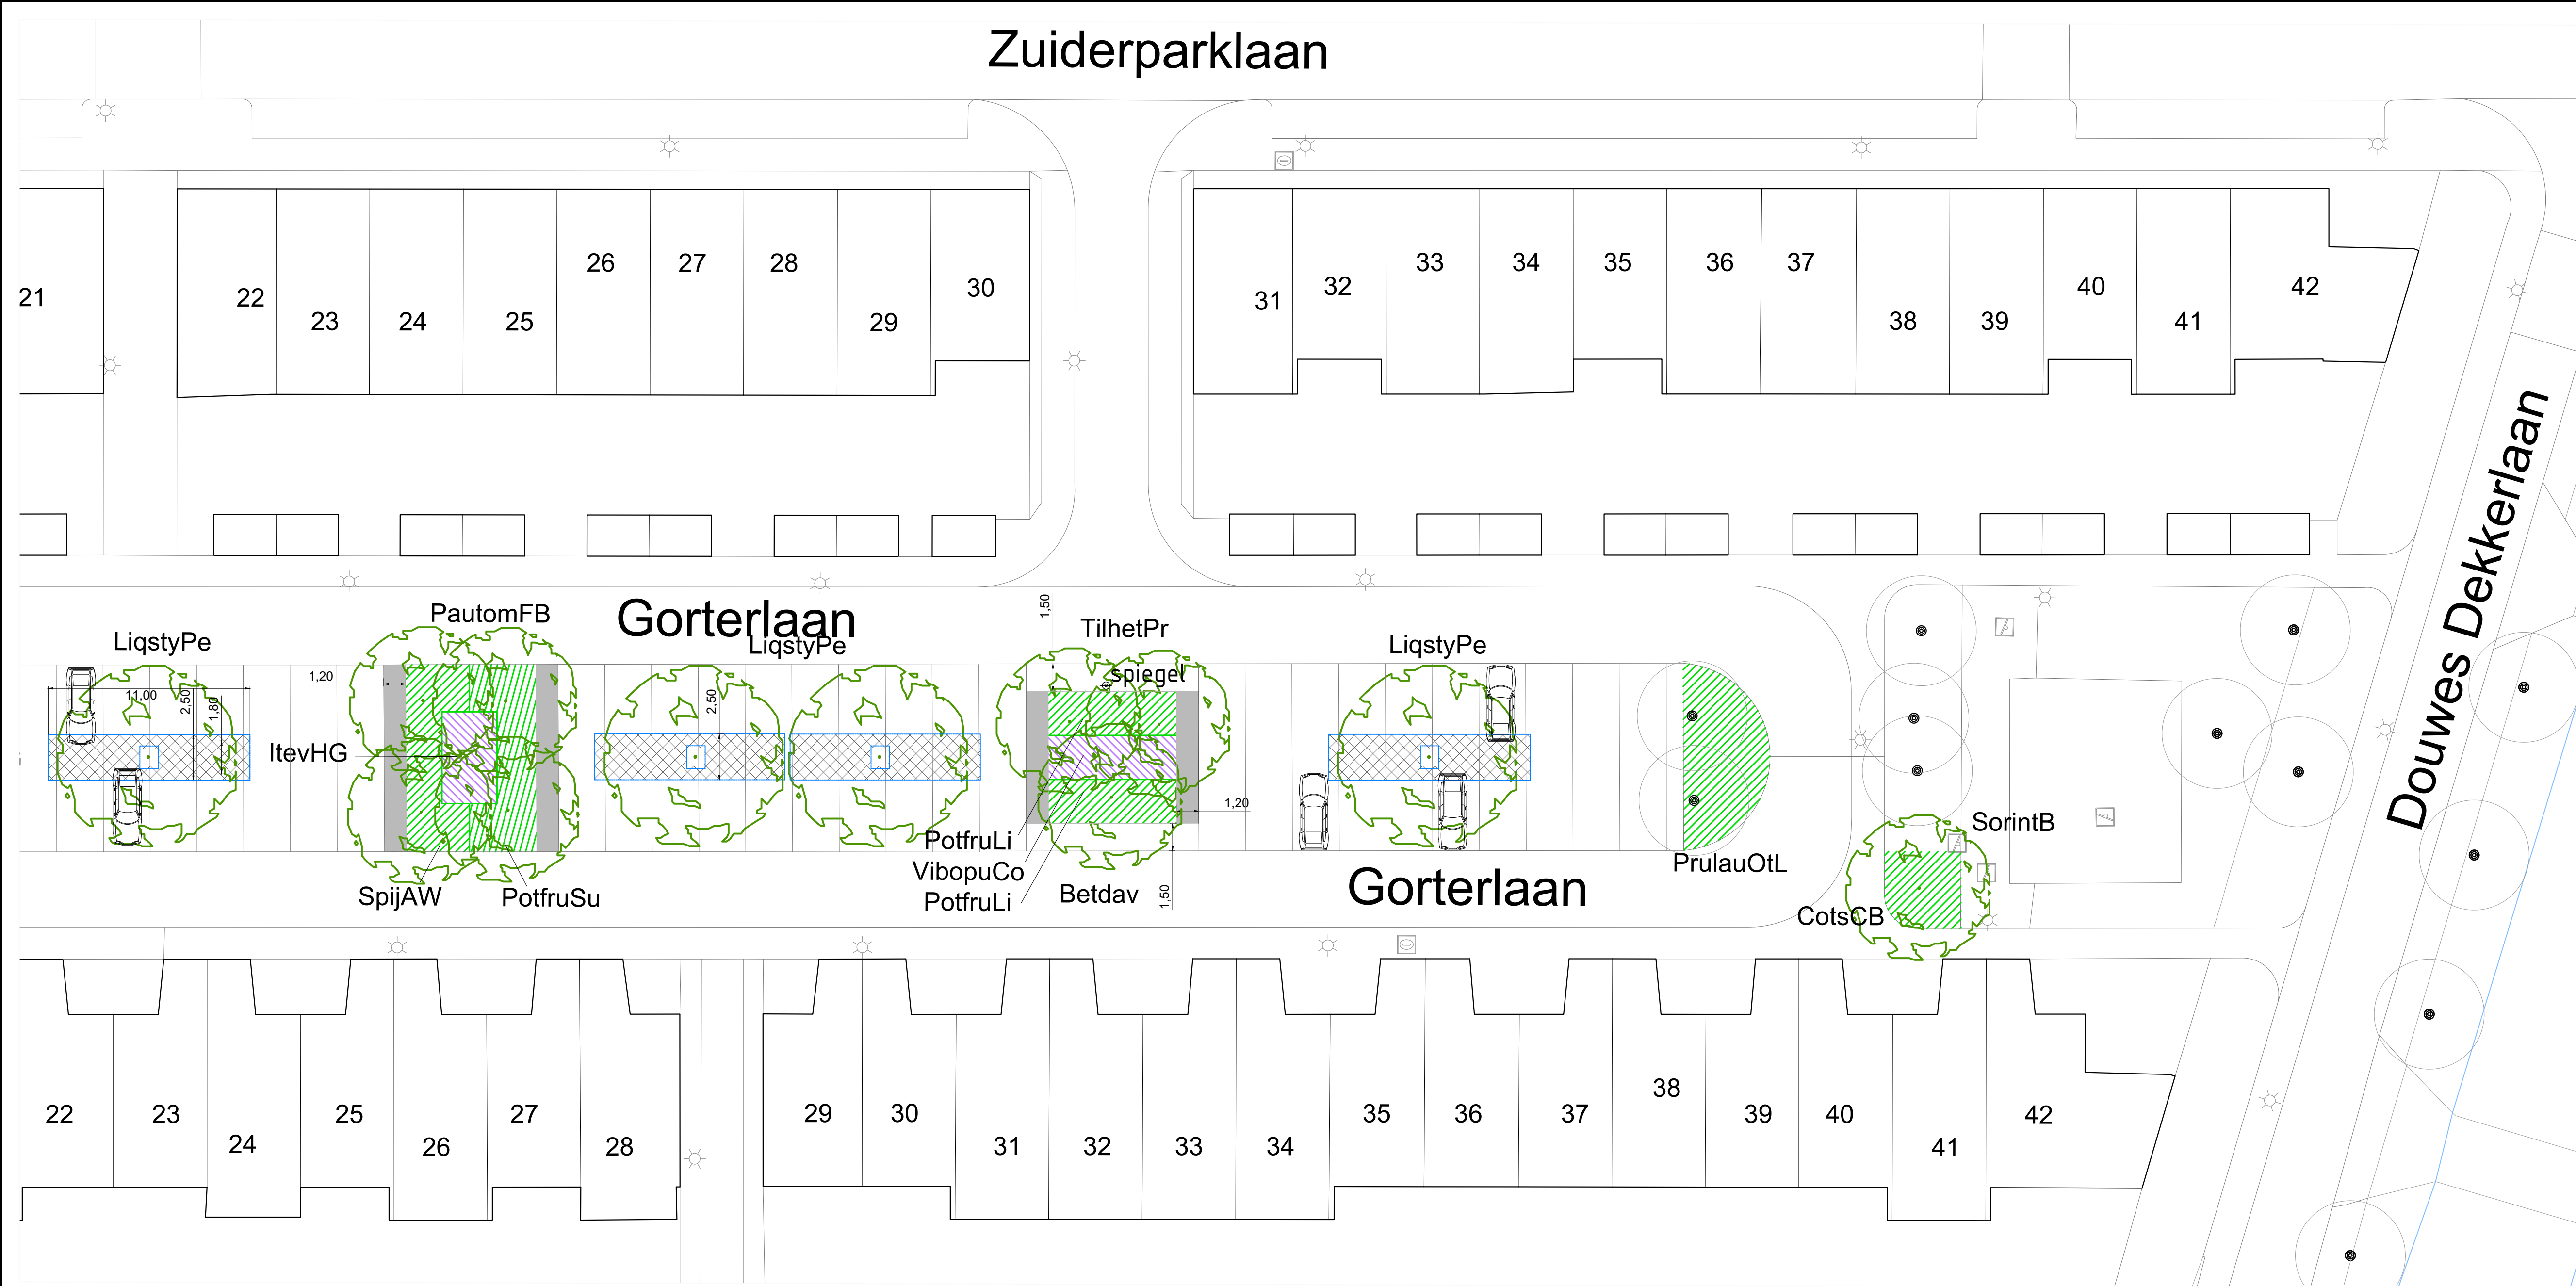

bomen	
Betdav	Betula davurica
GletriSu	Gleditsia triacanthos 'Sunburst'
LiqstyPe	Liquidambar styraciflua 'Penwood'
PautomFb	Paulownia fortunei 'Fast Blue'
SorintB	Sorbus intermedia 'Brouwers'
TilhetPr	Tilia heterophylla 'Prestige'

heesters hoogte : 0,5-1,0m	
BuddavBIC	Buddleja davidii 'Blue Chip'
CotsCB	Cotoneaster suecicus 'Coral Beauty'
ItevHG	Itea virginica 'Henry's Garnet'
PotfruLi	Potentilla fruticosa 'Limelight'
PotfruSu	Potentilla fruticosa 'Summerflor'
PrulOL	Prunus laurocerasus 'Otto Luyken'
SpijAW	Spiraea japonica 'Anthony Waterer'
SpijapGe	Spiraea japonica 'Genpei'
WeifloVe	Weigela florida 'Verweig'

heesters hoogte : 1,0-1,5m	
RibsanAtS	Ribes sanguineum 'Atrorubens Select'
VibopuCo	Viburnum opulus 'Compactum'

heesters solitaires	
CorsWB	Cornus sanguinea 'Winter Beauty'



Legenda

Nieuwe verharding uitstapstroken

Nieuwe open verharding t.b.v bomen

Nieuwe beplanting

Bestaande boom

Nieuwe boom

Boomcode en heestercode





GEMEENTE Lansingerland

Riede, Mol & Donkers
Ingenieursbureau stads- en landschapsinrichting
Duitslandlaan 17 2391 PC Hazerswoude-Dorp
riede@moldonkers.nl www.moldonkers.nl

Project:
Gorterlaan Bergschenhoek

Tekening:
Renovatie groen
Nieuwe inrichting

tek. nr.: 414.075	wijzigingen:
blad nr.: 04 B	-
formaat: A1	-
schaal: 1:200	-
status: Definitief	-
datum: 12-01-2024	-
get: NFB / AS	file: 414.075 Gorterlaan Bergschenhoek

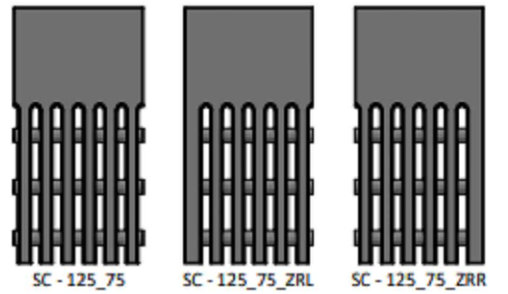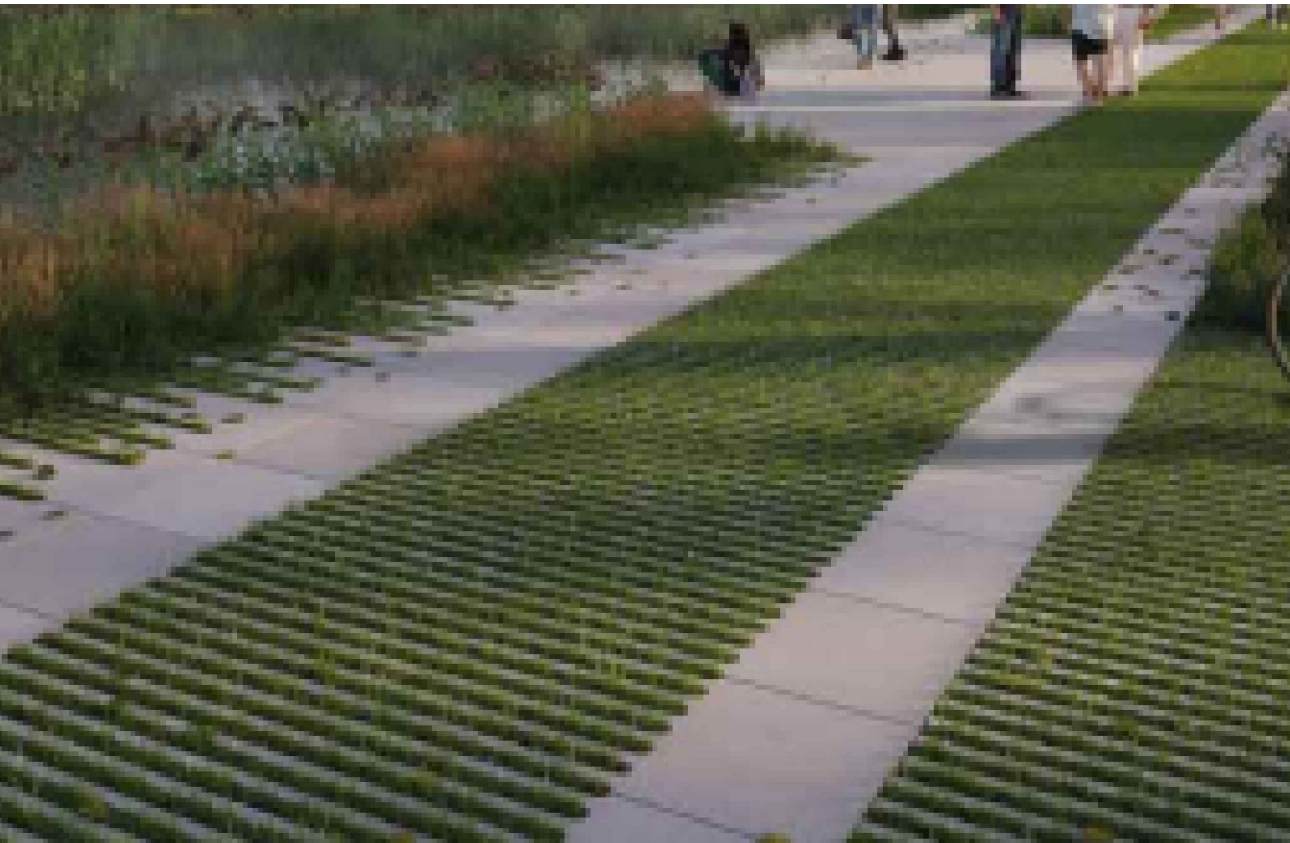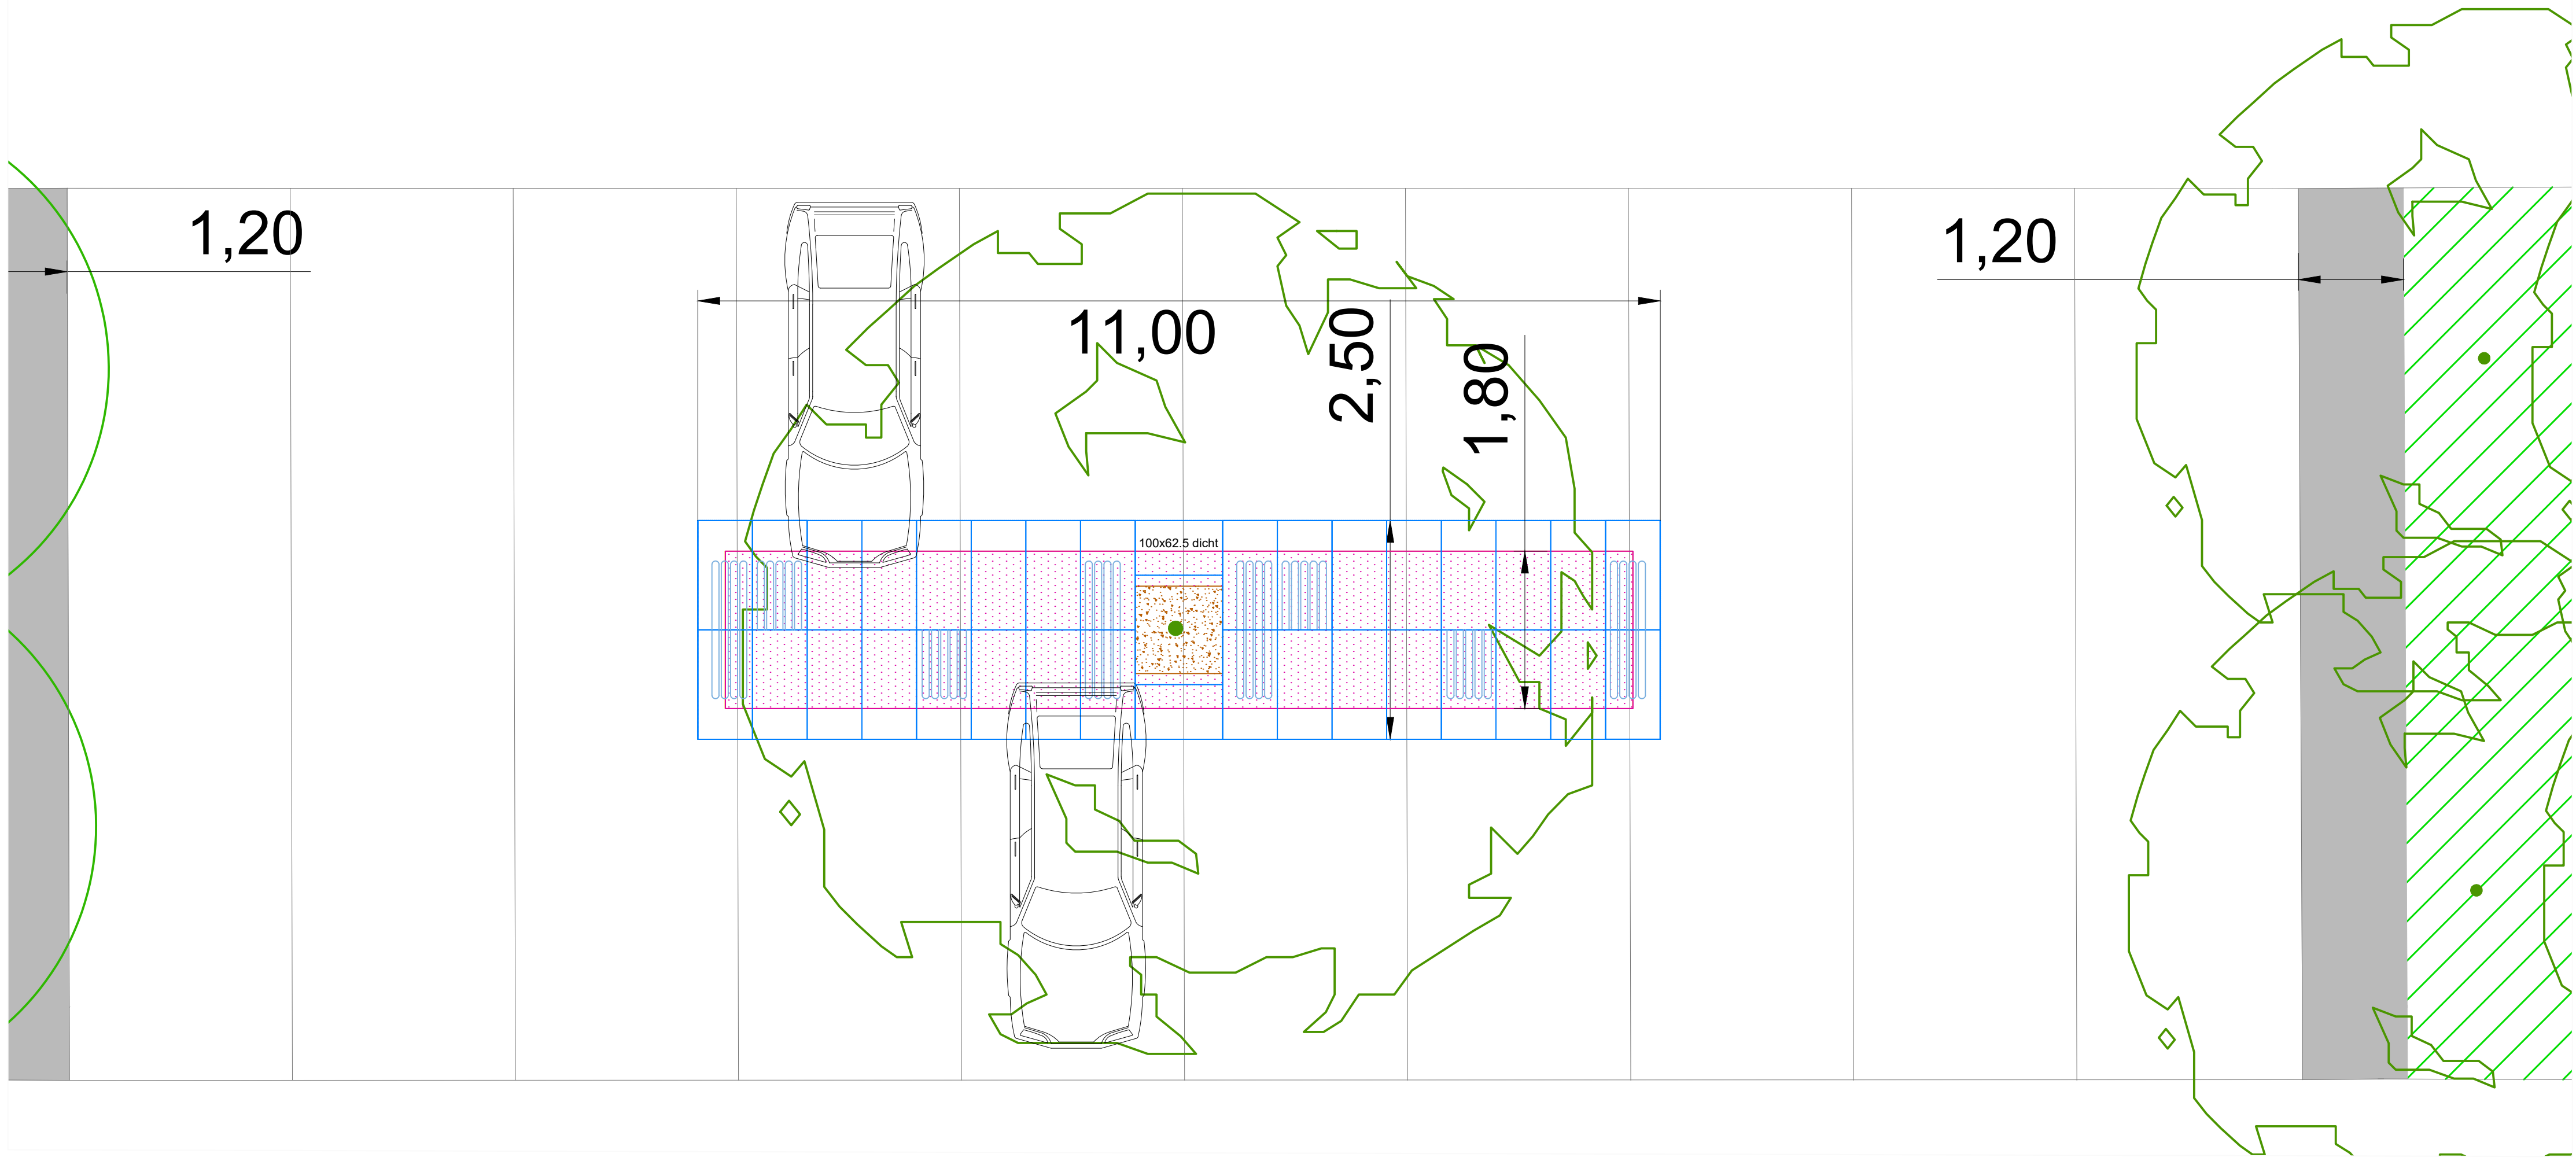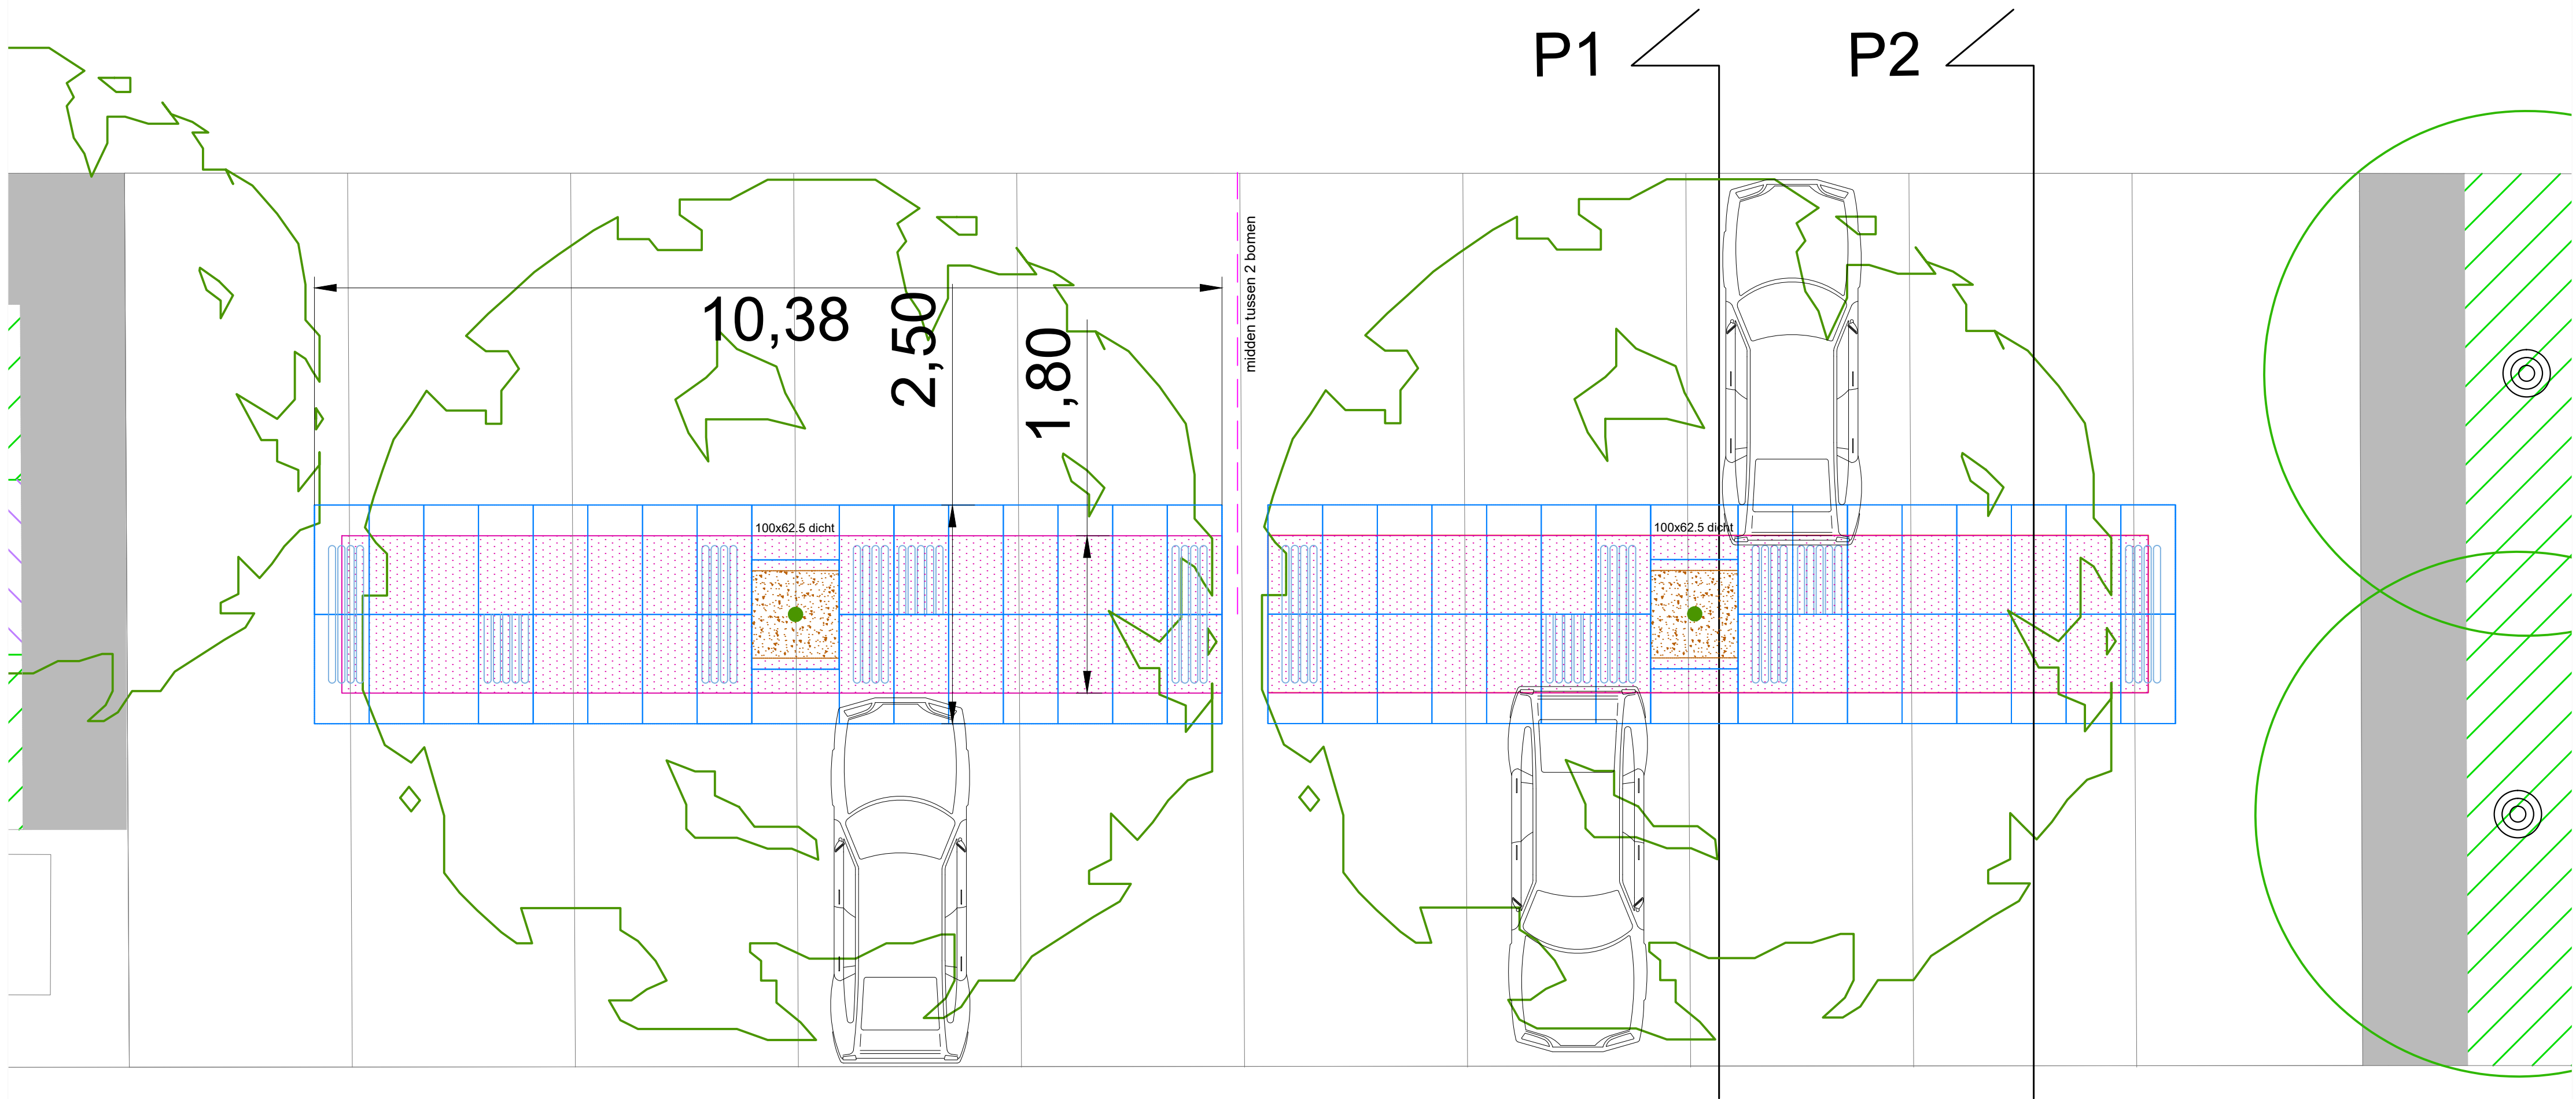


SoliDrain
Parkeer- en Terreinverharding




Profiel 1
schaal 1:50

Parkeren	Middenberm	Parkeren
bestaande tegels 300x300	nieuwe verharding SoliDrain 125-75x62,5	bestaande tegels 300x300

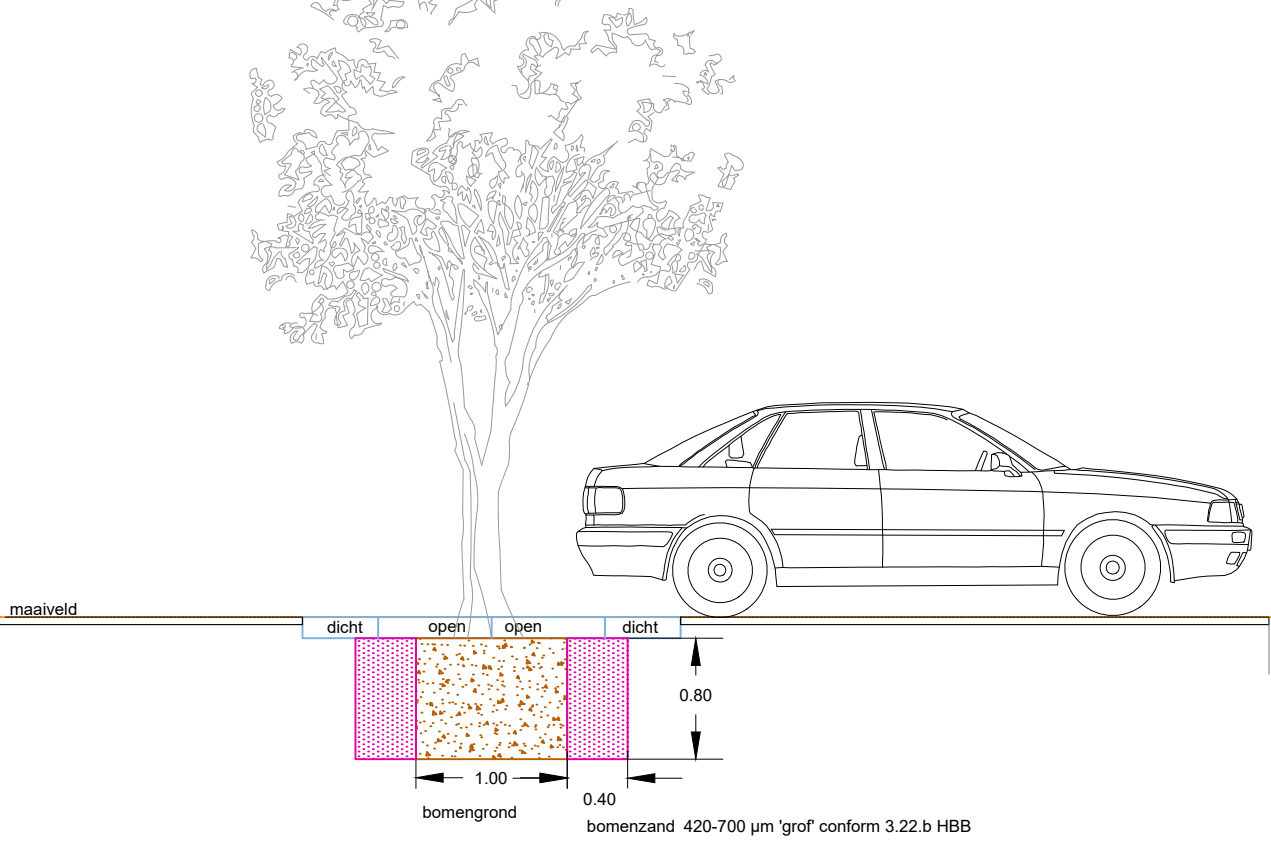

Profiel 2
schaal 1:50

Parkeren	middenberm	Parkeren
bestaande tegels 300x300	nieuwe verharding SoliDrain 125-50x62,5	bestaande tegels 300x300

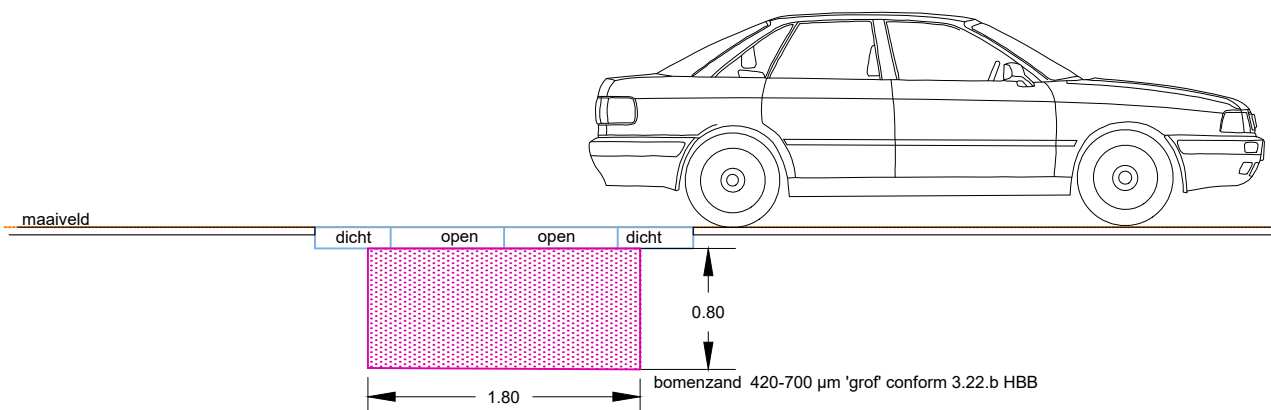

Riede, Mol & Donkers
Ingenieursbureau stads- en landschapsinrichting
Duitslandlaan 17 2391 PC Hazerswoude-Dorp
riede@moldonkers.nl www.moldonkers.nl

Project: Tekening:	Gortelaan Bergschenhoek	tek. nr.: 414.075	wijzigingen:
		blad nr.: 05	
		formaat: A1	
		schaal: 1:50	
		status: Definitief	
	Nieuwe inrichting - verharding bij (nieuwe) bomen Detail-doorsnede	datum: 30-01-2024	
		get: AS	file: 414.075 Gortelaan Bergschenhoek