

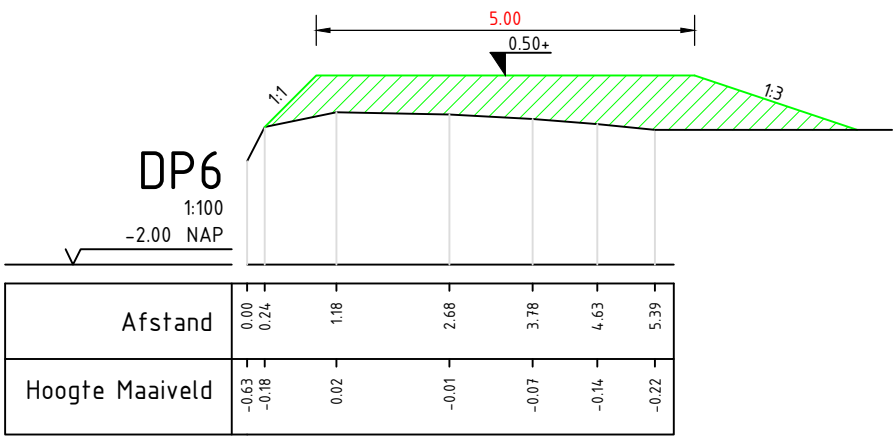
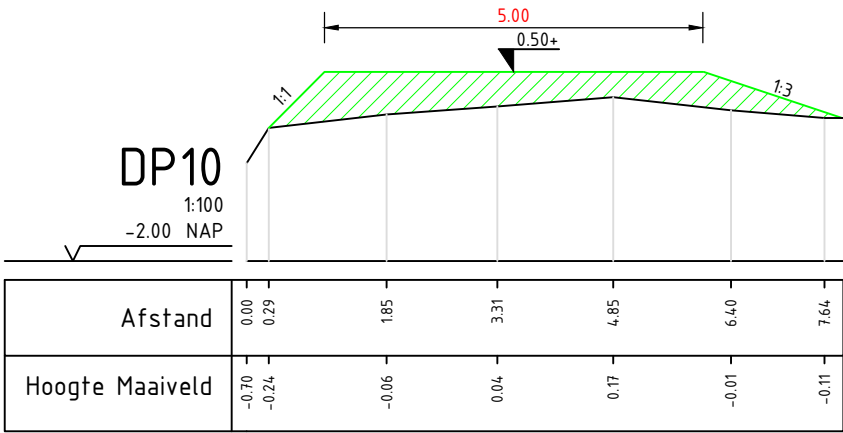
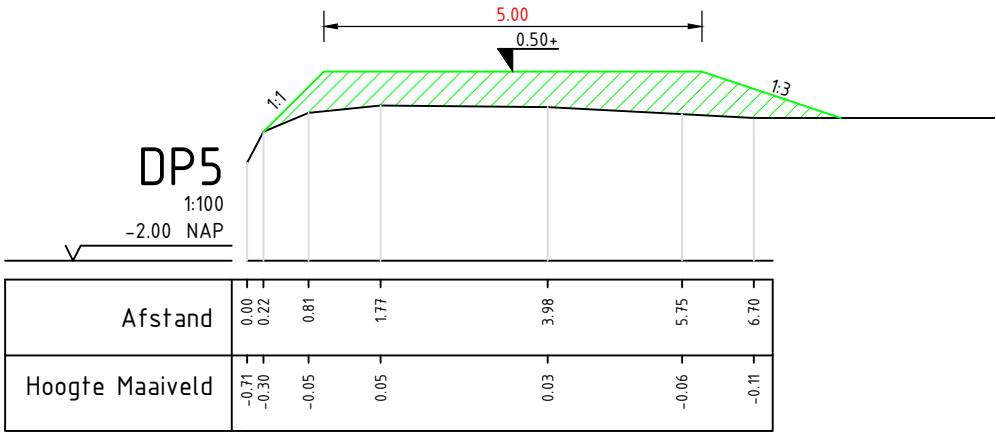
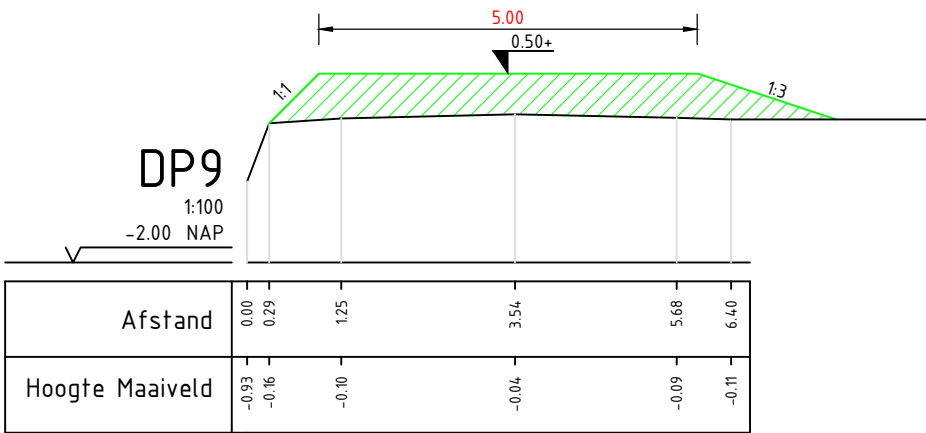
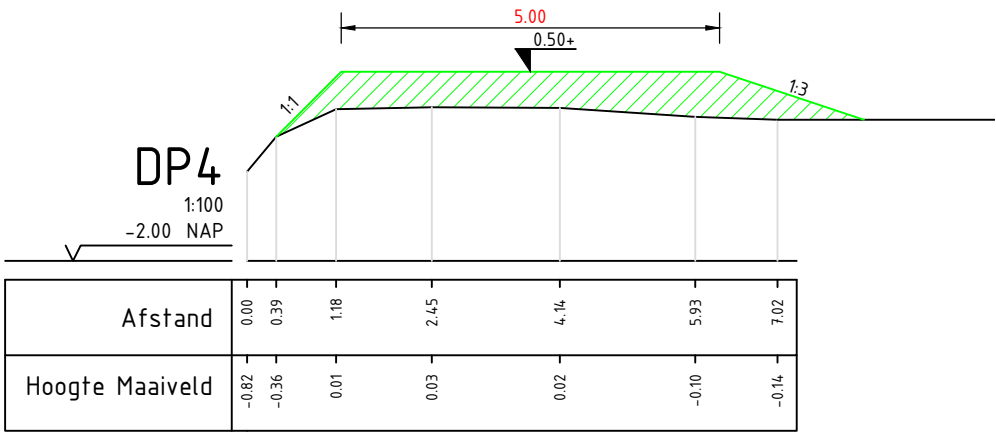
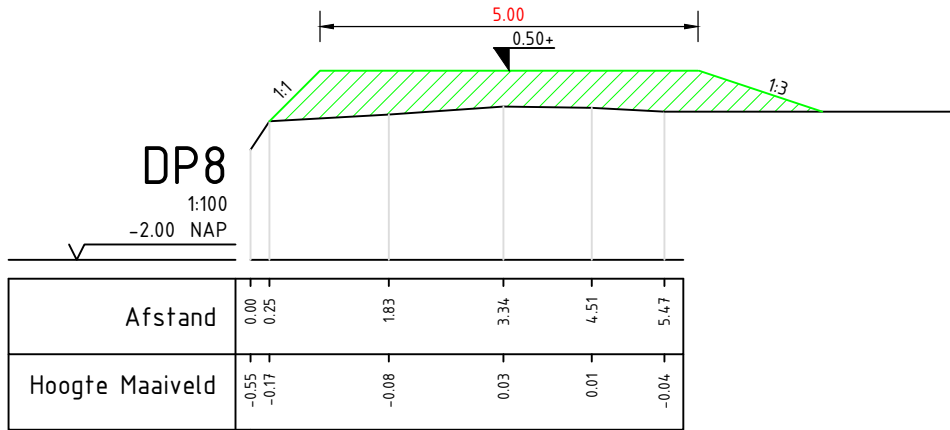
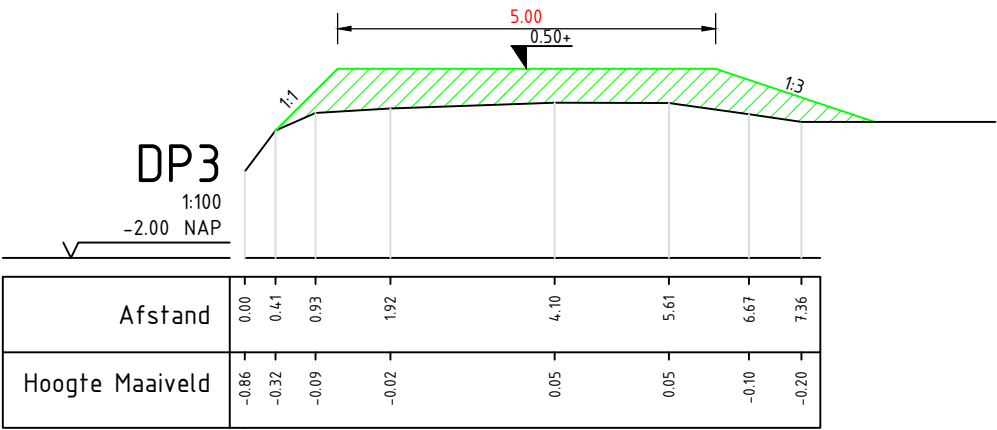
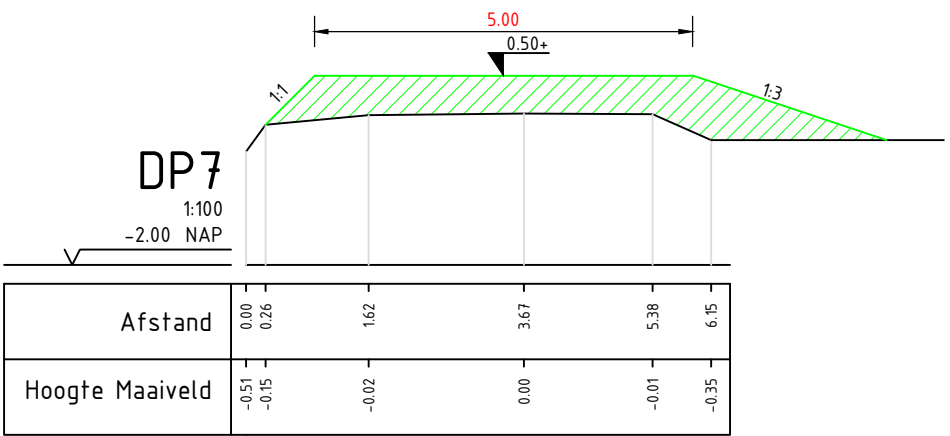


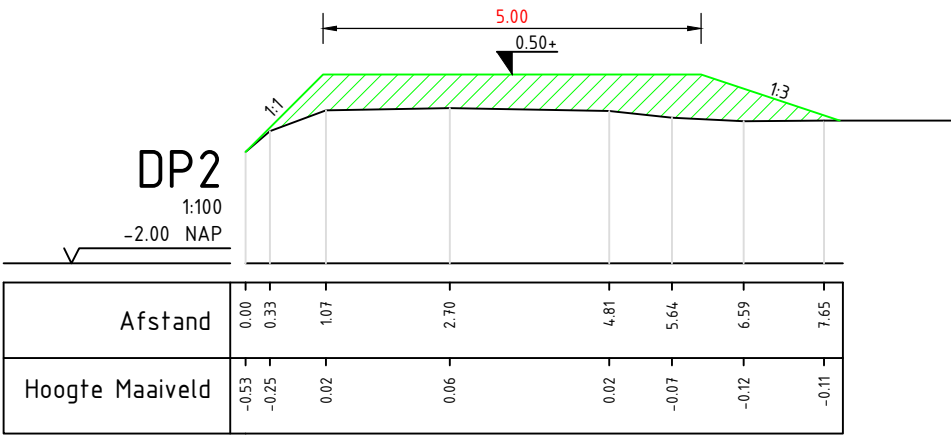

Verklaring

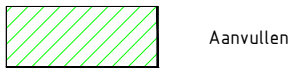

Maten in meters
Materiaalmaten in millimeters
Hoogtematen t.o.v. N.A.P.

D2	RZ	LF	01-05-2025	Definitief 2																
Versie	Tekenaar	Gezien	Datum	Omschrijving																
Project			 Eelerwoude <table><tr><td>Projectnummer</td><td>Formaat</td></tr><tr><td>206799</td><td>A3</td></tr><tr><td>Schaal</td><td>Inventarisatiedatum</td></tr><tr><td>1:100</td><td></td></tr><tr><td>Tekeningnummer</td><td>Bijlagenummer</td></tr><tr><td>04</td><td></td></tr><tr><td>Getekend</td><td>Datum aanmaken</td></tr><tr><td>RZ</td><td>02-12-2024</td></tr></table>		Projectnummer	Formaat	206799	A3	Schaal	Inventarisatiedatum	1:100		Tekeningnummer	Bijlagenummer	04		Getekend	Datum aanmaken	RZ	02-12-2024
Projectnummer	Formaat																			
206799	A3																			
Schaal	Inventarisatiedatum																			
1:100																				
Tekeningnummer	Bijlagenummer																			
04																				
Getekend	Datum aanmaken																			
RZ	02-12-2024																			
Polder IJdoorn Durgerdam																				
Onderdeel																				
Profielen kade IJwind																				
Opdrachtgever																				
Natuurmonumenten																				
Status																				
Definitief																				