NIEUWE SITUATIE B

SCHAAL 1:200

	Nieuw
AceE	acer campestre elsrijk
popTA	populus tremula astria
UlH	ulmus laevis helena
UlD	ulmus dodoens
Alg	alnus glutinosa
SalL	salix alba lichtervoorde
QuwH	quercus hispanica wageningen
Sso	sorbus aucuparia
PrpA	prunus padus alberfii
GlrS	gleditsia triacanthos skyline
MalS	malus toringo sargentii
AcpE	acer pseudoplatanus erectum
AcFe	acer freemanii elegant
FreA	fraxinus excelsior
AcsL	acer saccharum legacy
MaG	magnolia galaxy
MaS	magnolia spectrum
Pth	platanus x hispanicat 'tremonia'
PlaM	platanus orientalis
TiaV	tilia tomentosa vasa varsaviensis

	Bestaand
Als	Alnus spaethii
Acr	Acer ruburm
AeHB	Aesculus hippocastanum Baumannii
Bep	Betula pendula
Cab	Carpinus betulus
FraN	Fraxinus angustifolia Raywood
Fre	fraxinus excelsior
FRB	Fruitboom soort onbekend
MaG	magnolia galaxy
Jur	Juglans regia
MaK	Magnolia kobus
MlF	Malus floribunda
Pth	Platanus x hispanica
Poch	Populus canadensis Heidemij
PoT	Populus tremula
Pon	Populus nigra
Pra	Prunus avium
PraK	Prunus serrulata Kanzan
PycC	Pyrys cal. Chanticleer
Rep	Robinia pseudoacacia
SasC	Salix sepulcralis Chromos
SoB	Sorbus intermedia Brouwers
Tif	Tilia tomentosa

	Vervallen
	Boom

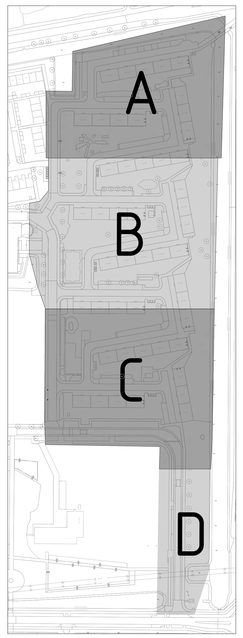

Wijz.	Omschrijving	Datum	Getekend	Gecontroleerd
F				
E				
D				
C				
B				
A	Definitief	06-06-2025	J. Ulidowska	D.v.d. Heuvel/N. Rahman

Project
Wiekslag
Onderdeel
BEA

gemeente Capelle aan den IJssel

Project	W/B	Tekeningnummer	Schaal	Formaat	Blad	Aantal	Documentnummer
IP3:28	32	MWO-24-025-BEA	1:200	A0	2	4	MWO-24-025-BEA02-BEA

Tekenaar	Projectleider	Goedgekeurd	Bestekkenmmer	Status	Datum uitgifte
J. Ulidowska	D.v.d. Heuvel/N. Rahman	D.v.d. Heuvel/N. Rahman	2024-21	BE	06-06-2025

Bezoekadres
Groenedijk 10
2903 LZ Capelle aan den IJssel

Postadres
Postbus 10
2900 AB Capelle aan den IJssel

Afdeling Stadsbeheer
Unit Project- en Ingenieursbureau

Niets van deze tekening mag, verveelvoudigd en/of openbaar gemaakt worden door middel van druk, fotokopie, microfilm of op welke andere wijze ook zonder voorafgaande schriftelijke toestemming van de gemeente Capelle aan den IJssel