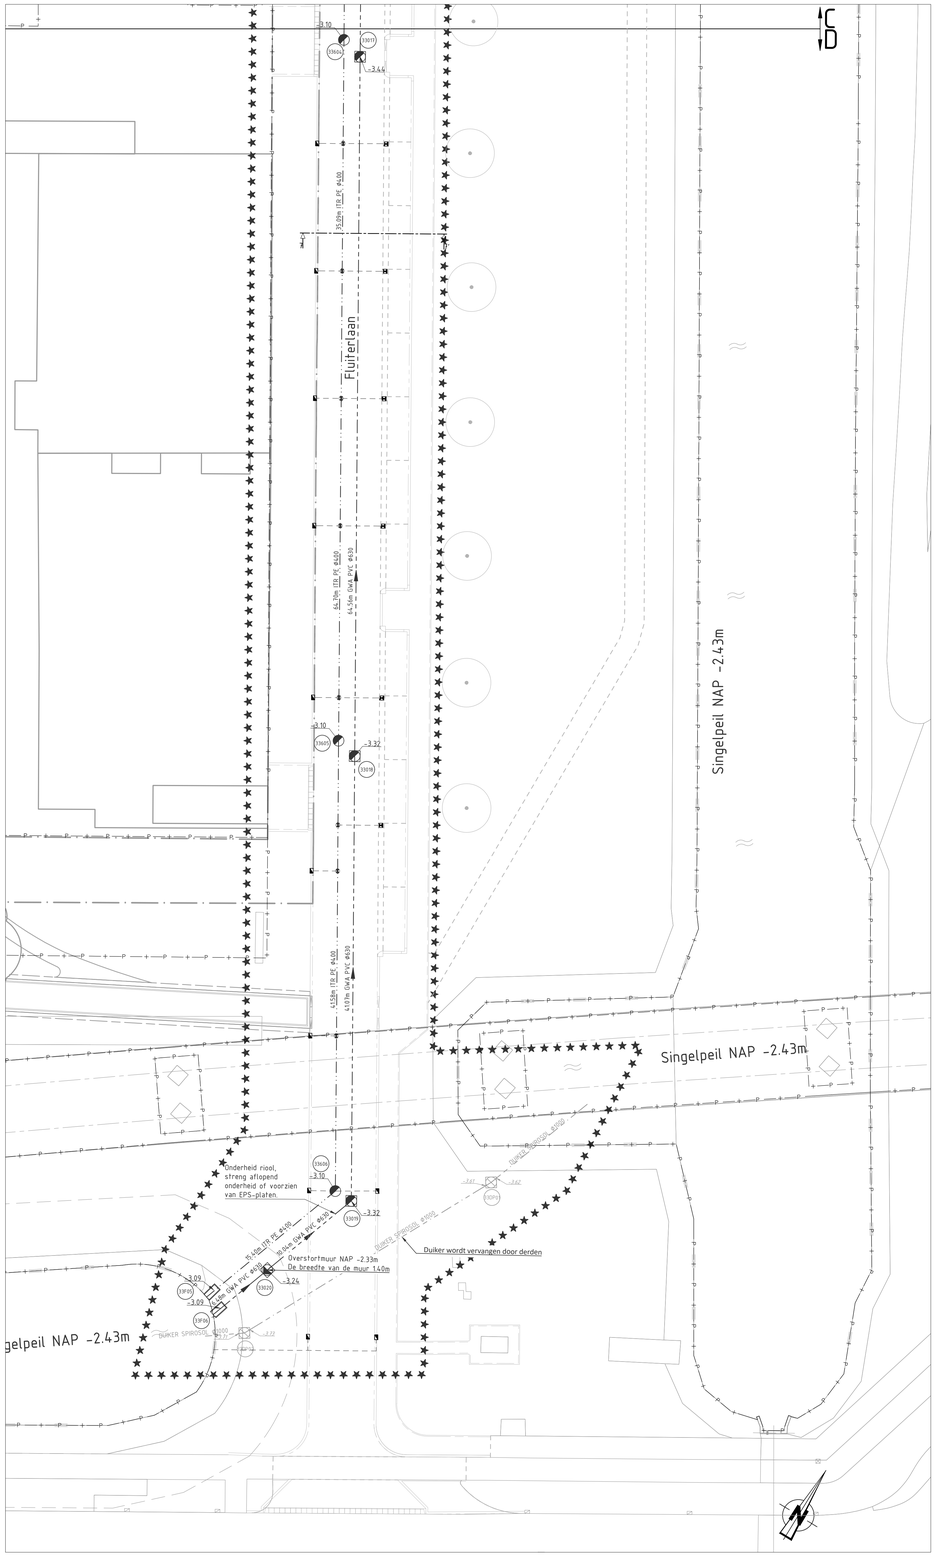
Fluitenlaan
Singelpeil NAP -2,43m
Singelpeil NAP -2.43m
gelpeil NAP -2.43m
Onderheid riool, streng aflopend onderheid of voorzien van EPS-platen
Overstortmuur NAP -2.33m De breedte van de muur 1.40m
Duiker wordt vervangen door derden
-3.44
-3.10
-3.32
-3.24
-3.09
-3.12
-3.22
-3.47
-3.37
0.03
0.13
