



Detail 1

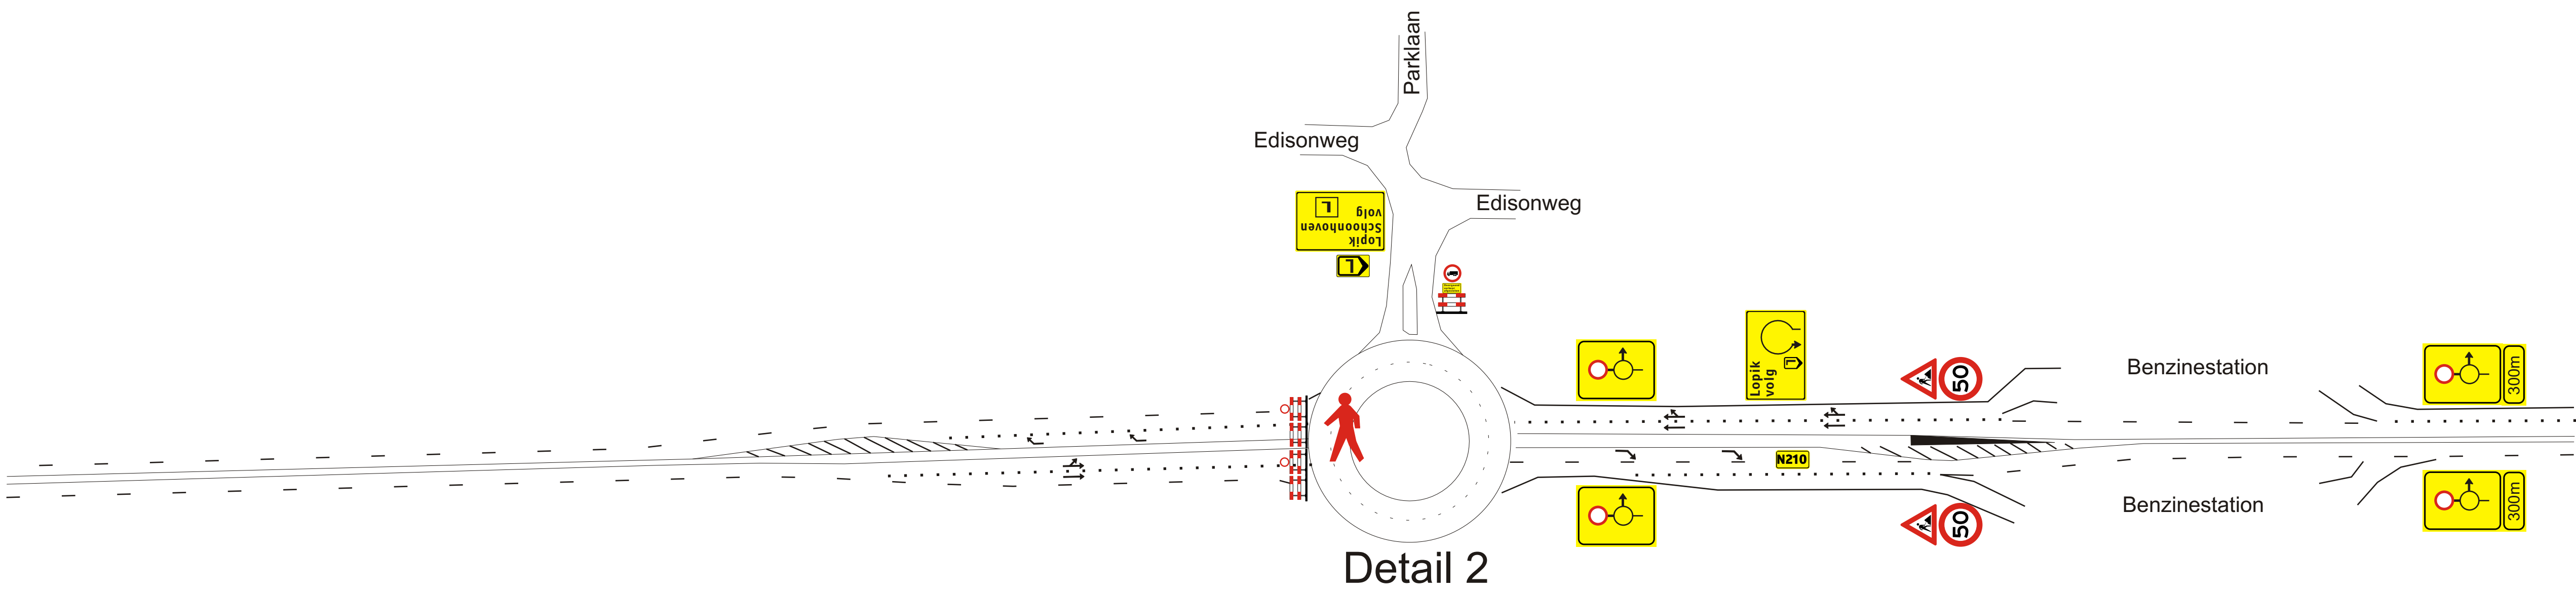

Detail 2

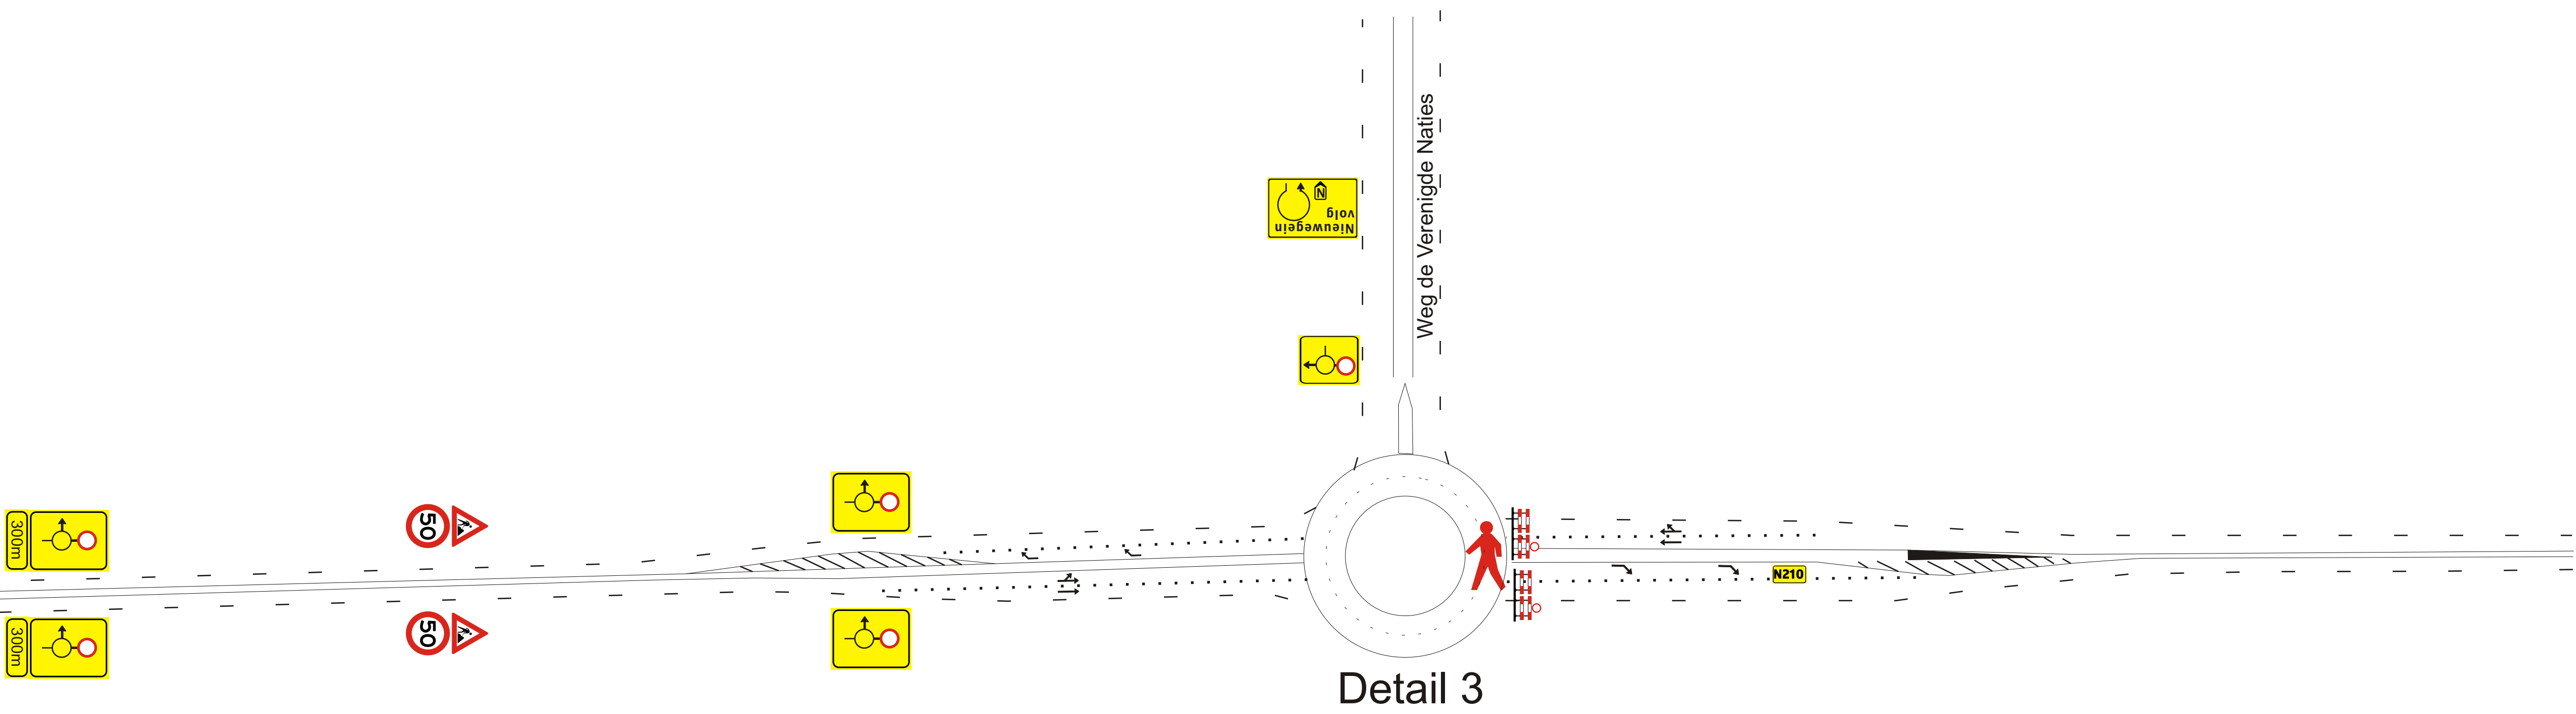

Detail 3


Afzetkegels



Opmerkingen:
afplakken/ afkruisen ANWB borden

Werkvak

2					
1	12-05-14	Definitief	AVD	Gkl	
0	21-04-14	Concept	AVD	Gkl	
Wijz.	Datum	Omschrijving	Get.	Cont.	Extern

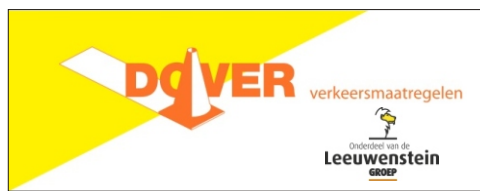

DOVER
verkeersmaatregelen B.V.
Postbus 21
4190 CA GELDERMALSEN
tel. 0345 - 61.22.52
fax 0345 - 61.25.57

Opdrachtgever:
 provincie Utrecht

Provincie Utrecht
Postbus 80300
3508 TH UTRECHT

Project: Verkeersmaatregelen tb.v. asfaltonderhoud
N210 tussen Weg der V. Naties en Parklaan
Kmp 45.7 t/m 46.4 FASE 2

Onderdeel: Afzettingen en omleidingen

Schaal: N.v.t.

Getekend door: Tekening nummer: 14-0326-02-01

Formaat: A0