
Zeeduinweg

Verlengde Duinvalleiweg

Blad 1
Blad 2

Blad 1
Blad 2

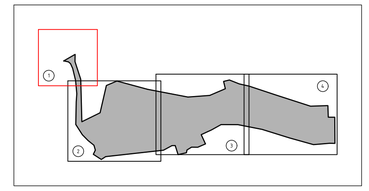

0 2 4 6 8m
Schaal 1:200

Maten in meters, tenzij anders vermeld
Materiaalmaten in mm, tenzij anders vermeld
Peilmaten in meters t.o.v. N.A.P., tenzij anders vermeld
Diameters in mm, tenzij anders vermeld

Gemeente Almere
postbus 200
1300 AE ALMERE
tel. 14 036

STADSRUIMTE

Projectmanagement en Contractvoorbereiding

Project:
Inrichting Vallei en afbouw Duinvalleiweg
in gebied 4G3 Duin Zuid De Vallei t.b.v. het project Duin

Onderdeel:
Bestaande situatie met op te nemen werk

Tekenaar: A. Tsoukanelis	Besteksnummer: GON-40-24-019-T01	Fase: Besteksontwerp	Schaal: 1:200
Projectmanager: Y. Volker	Documentnr: 4024019T01-T001	Formaat: A1-L (ISO)	Bladnummer: 01
Status: Definitief	Datum: 24-01-2025	Wijziging: -	Aantal bladen: 05

Bestandsnaam: 5102315-SWE-ZZ-XX-DR-C-00001.dwg

Blad 1
Blad 2

Blad 1
Blad 2

Blad 2
Blad 3

Blad 2
Blad 3

Handhaven bestaande ondergrondse afvalcontainers

Handhaven goot

Parkeergarage

806 & OB503080Z & 019 (bestaand handhaven)

Verlengde Duinvalleiweg

Zeeduinweg

S801 "Verlengde Duinvalleiweg"


S801 "Zeeduinweg" & 019-ZH

wp= -3.50

Bodem -4.70

Bodem -4.70

Bodem -4.70

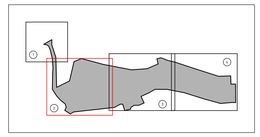

Schaal 1:200

Maten in meters, tenzij anders vermeld
Materiaalmaten in mm, tenzij anders vermeld
Peilmaten in meters t.o.v. N.A.P., tenzij anders vermeld
Diameters in mm, tenzij anders vermeld

Gemeente Almere
postbus 200
1300 AE ALMERE
tel. 14 036

STADSRUIMTE

Projectmanagement en Contractvoorbereiding

Project: Inrichting Vallei en afbouw Duinvalleiweg
in gebied 4G3 Duin Zuid De Vallei t.b.v. het project Duin

Onderdeel: Bestaande situatie met op te nemen werk

Tekenaar: A. Tsoukanelis	Besteknummer: GON-40-24-019-T01	Fase: Besteksontwerp	Schaal: 1:200
Projectmanager: Y. Volker	Documentnr: 4024019T01-T001	Formaat: A1-L (ISO)	Bladnummer: 02
Status: Definitief	Datum: 24-01-2025	Wijziging: -	Aantal bladen: 05

Bestandsnaam: 5902315-SWT-ZZ-XX-DR-C-00001.dwg

Blad 2
Blad 3

Blad 3
Blad 4

Handhaven bestaand gemaal

Marinaweg

Duinvalleiweg

Verlengde Duinvalleiweg

Duinsfraat

Aansluiten op bestaande brug

wp=-3.50

Maten in meters, tenzij anders vermeld
Materiaalmaten in mm, tenzij anders vermeld
Peilmaten in meters t.o.v. N.A.P., tenzij anders vermeld
Diameters in mm, tenzij anders vermeld

0 2 4 6 8m
Schaal 1:200

Gemeente Almere
postbus 200
1300 AE ALMERE
tel. 14 036

STADSRUIMTE
Projectmanagement en Contractvoorbereiding

Project:
Inrichting Vallei en afbouw Duinvalleiweg
in gebied 4G3 Duin Zuid De Vallei t.b.v. het project Duin

Onderdeel:
Bestaande situatie met op te nemen werk

Tekenaar: A. Tsoukanelis	Besteksnummer: GON-40-24-019-T01	Fase: Besteksontwerp	Schaal: 1:200	
Projectmanager: Y. Volker	Documentnr: 4024019T01-T001	Formaat: A1-L (ISO)	Bladnummer: 03	
Status: Definitief	Datum: 24-01-2025	Wijziging: -	Aantal bladen: 05	

Bestandsnaam: 5902115-SWE-ZZ-XX-DR-C-000010.dwg

Blad 3
Blad 4

Duinvalleiweg

Poortdreef

wpi-350

F 2201
F 2197
F 2203
F 2200
F 2199
F 2255
F 2246
F 2247
F 2256
F 2253
F 2254
F 2245
F 2259
F 2215
F 2207
F 2206
F 2212
F 2210
F 2211
F 2209
F 2214
F 2208
F 3137
F 1950
F 1954
F 1955
F 1952
F 1956
F 1951
F 1966
F 1965
F 196
F 2053
F 2051
F 2052
F 2054
F 2064
F 2049

J33 & OB & T201-R
T50-L & A01-30 & J16
L04-H-C & T05-L
J01 & OB61A-F
ANWB bord
BB22+D02-RO
Bw202B
T50-L & A05-30 & J15
B05
B06
B07
B08

-1.16
-1.32
-1.22
-1.27
-1.29
-0.96
-0.61
-0.49
-0.01
0.00
0.08
0.12
-0.72
-0.20
-0.13
-0.05
0.01
0.06
-1.46
-0.75
-0.23
-0.14
-0.03
0.01
0.03
-1.09
-0.28
-0.21
-0.11
-0.06
-1.30
-1.24
-1.17
-1.16
-1.90
-1.93
-1.88
-1.82
-1.79
-1.86
-1.63
-1.50
-1.57
-1.49
-1.51
-1.46
-0.96
-0.93
-0.89
-0.47
-0.36
-0.90
-0.96
-1.05
-0.33
-0.67
-3.96
-3.97
-3.10
-3.06
-3.07

Maten in meters, tenzij anders vermeld
Materiaalmaten in mm, tenzij anders vermeld
Peilmaten in meters t.o.v. N.A.P., tenzij anders vermeld
Diameters in mm, tenzij anders vermeld

0 2 4 6 8m
Schaal 1:200

Gemeente Almere
postbus 200
1300 AE ALMERE
tel. 14 036

STADSRUIMTE
Projectmanagement en Contractvoorbereiding

Project:
Inrichting Vallei en afbouw Duinvalleiweg
in gebied 4G3 Duin Zuid De Vallei t.b.v. het project Duin

Onderdeel:
Bestaande situatie met op te nemen werk

Tekenaar: A. Tsoukanelis	Besteksnummer: GON-40-24-019-T01	Fase: Besteksontwerp	Schaal: 1:200
Projectmanager: Y. Volker	Documentnr: 4024019T01-T001	Formaat: A1-L (ISO)	Bladnummer: 04
Status: Definitief	Datum: 24-01-2025	Wijziging: -	Aantal bladen: 05

Bestandsnaam: 5Y023YFS-SWE-ZZ-XX-DR-C-0000.dwg

Verklaring

BGT & inmeting

Kadastrale grens met perceelnummer

Bestaande hoogte (inmeting VWB d.d. 13-09-2024)

Bestaand waterlichaam

Zagen asfalt/beton t.b.v. verwijderen asfalt/betonconstructie

Maken aansluitfrees/trapfrees t.p.v. bestaande asfaltverharding

Verwijderen asfaltverharding, dikte 50-65 mm, kleur: zwart

Verwijderen fundering onder rijbaan

Verwijderen betonstraatstenen, keiformaat

Herstraten betonstraatstenen, keiformaat, elleboogverband

Verwijderen betontegels, diverse afmetingen, voetpad

Verwijderen betontegels 300 x 300 x 60 mm, fietspad

Verwijderen betontverharding fietspad

Verwijderen betonplaten

Herstraten grasbetontegels

Verwijderen halfverharding langs rijbaan

Verwijderen halfverharding schelpenpad, dikte 80mm

Herstellen halfverharding schelpenpad

Verwijderen begroeiing en maaien

Bestaande grasbetonmatten

Verwijderen molgoot

Verwijderen opsluitband

Verwijderen trottoirband

Verwijderen bushalteband incl. goot en tegels

Verwijderen straatkolk

61R0255 Op hoogte stellen HWA inspectieput met putnummer

61D0235 Op hoogte stellen DWA inspectieput met putnummer

Verwijderen doorgetrokken kantstreep, breedte 100mm van thermoplastisch materiaal

Verwijderen 3-3 streep, breedte 100mm van thermoplastisch materiaal

Verwijderen 3-3 streep, breedte 300mm van thermoplastisch materiaal

Verwijderen 3-1 streep, breedte 100mm van thermoplastisch materiaal

Verwijderen 1-1 streep, breedte 100mm van thermoplastisch materiaal

Verwijderen 0.30-2.70 streep, breedte 100mm van thermoplastisch materiaal

Verwijderen 0.50-0.50 streep, breedte 100mm van thermoplastisch materiaal

Verwijderen 0.50x0.50 blokstreep van thermoplastisch materiaal

Verwijderen 0.50x0.50 haaitanden van thermoplastisch materiaal

Verwijderen 2x0.30 stopstrepen van thermoplastisch materiaal

Verwijderen wegmarkering van thermoplastisch materiaal

Verwijderen lichtmast (door derden)

Verwijderen houten paal

Verwijderen flespaal

D02R Verwijderen RVV bebording met nummer

Verwijderen/verplaatsen OV kast (door derden)

Verwijderen boomstammen langs weg (locatie & aantal indicatief)

Verwijderen VRI (door derden)

Datatransport

Laagspanning

Middenspanning

Gas hoge druk

Warmtenet

Water

Drukriolering

Werkgrens

Maten in meters, tenzij anders vermeld
Materiaalmaten in mm, tenzij anders vermeld
Peilmaten in meters t.o.v. N.A.P., tenzij anders vermeld
Diameters in mm, tenzij anders vermeld

Gemeente Almere
postbus 200
1300 AE ALMERE
tel. 14 036

STADSRUIMTE
Projectmanagement en Contractvoorbereiding

Project:
Inrichting Vallei en afbouw Duinvalleiweg
in gebied 4G3 Duin Zuid De Vallei t.b.v. het project Duin

Onderdeel:
Bestaande situatie met op te nemen werk

Tekenaar: A. Tsoukanelis	Besteksnummer: GON-40-24-019-T01	Fase: Besteksontwerp	Schaal: n.v.t.
Projectmanager: Y. Volker	Documentnr: 4024019T01-T001	Formaat: A1-L (ISO)	Bladnummer: 05
Status: Definitief	Datum: 24-01-2025	Wijziging: -	Aantal bladen: 05

Bestandsnaam: 51023115-SWE-ZZ-XX-DR-C-00001.dwg