Aansluiten op bestaande situatie

Zeeduinweg

Verlengde Duinvalleiweg

S001 "Zeeduinweg bestaand handhaven"


S001 "Verlengde Duinvalleiweg"

PVC Ø125mm aansluiten op bestaande rioolbuis d.m.v. inlaat Ø125mm

Aansluiten op bestaande betonverharding

Blad 1
Blad 2

Blad 1
Blad 2

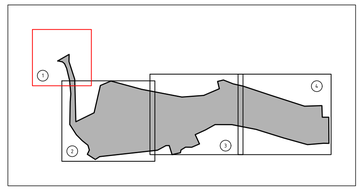

Schaal 1:200

Maten in meters, tenzij anders vermeld
Materiaalmaten in mm, tenzij anders vermeld
Peilmaten in meters t.o.v. N.A.P., tenzij anders vermeld
Diameters in mm, tenzij anders vermeld

Gemeente Almere
postbus 200
1300 AE ALMERE
tel. 14 036

STADSRUIMTE

Projectmanagement en Contractvoorbereiding

Project:
Inrichting Vallei en afbouw Duinvalleiweg
in gebied 4G3 Duin Zuid De Vallei t.b.v. het project Duin

Onderdeel:
Nieuwe situatie met te maken werk

Tekenaar: A. Tsoukanelis	Besteksnummer: GON-40-24-019-T01	Fase: Besteksontwerp	Schaal: 1:200
Projectmanager: Y. Volker	Documentnr: 4024019T01-T002	Formaat: A1-L (ISO)	Bladnummer: 01
Status: Definitief	Datum: 24-01-2025	Wijziging: -	Aantal bladen: 05

Bestandsnaam: 5102315-SWE-ZZ-XX-DR-C-00002.dwg

Blad 1
Blad 2

Blad 1
Blad 2

Blad 2
Blad 3

Blad 2
Blad 3

Aansluiten op bestaande betonverharding

Parkeergarage

Asfalt aanbrengen tot bestaande goot

Herstraten betonstraatstenen voetpad

Zitelement aanbrengen door derden

Bootinlaatplaats, helling 1:6

Aansluiten op bestaande situatie

Nieuwe locatie OV kast

Verlengde Duinvalleiweg

PVC Ø200mm aansluiten op bestaande betonput

Zeedijnweg

Trekkersstijg waterlijn -3.50

Roden -4.90

wp=-3.50


61R0609

61R0610

61R0611

61R0612

61R0613

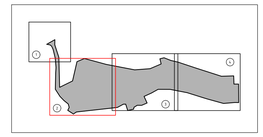

Schaal 1:200

Maten in meters, tenzij anders vermeld
Materiaalmaten in mm, tenzij anders vermeld
Peilmaten in meters t.o.v. N.A.P., tenzij anders vermeld
Diameters in mm, tenzij anders vermeld

Gemeente Almere
postbus 200
1300 AE ALMERE
tel. 14 036

STADSRUIMTE

Projectmanagement en Contractvoorbereiding

Project:
Inrichting Vallei en afbouw Duinvalleiweg
in gebied 4G3 Duin Zuid De Vallei t.b.v. het project Duin

Onderdeel:
Nieuwe situatie met te maken werk

Tekenaar: A. Tsoukanelis	Besteksnummer: GON-40-24-019-T01	Fase: Besteksontwerp	Schaal: 1:200
Projectmanager: Y. Volker	Documentnr: 402x019T01-T002	Formaat: A1-L (ISO)	Bladnummer: 02
Status: Definitief	Datum: 24-01-2025	Wijziging: -	Aantal bladen: 05

Bestandsnaam: SW23115-SWT-ZZ-XX-DR-C-00002.dwg

Blad 2
Blad 3

Blad 3
Blad 4

Aanbrengen prefab betonplaten met belijning (tijdelijk) t.b.v. aansluiting op bestaande situatie

Sparing voor toekomstige aansluiting bergingsleiding Marinaweg Ø800 b.o.b. -3.95

61D0505

Sparing maken op bestaande betonnen put

PVC Ø125mm aansluiten op bestaande duiker d.m.v. betoninlitaat Ø125mm

Middengeleider voorzien van trekputten t.b.v. K&L en om de masten 0.50x0.50m straatwerk

Marinaweg

Bord plaatsen op uitneembare flespaal

Sparing maken op bestaande betonnen put

61D0506

Middengeleider voorzien van trekputten t.b.v. K&L en om de masten 0.50x0.50m straatwerk

Duinvalleiweg

61D0507

61D0508

Aansluiten op bestaande situatie

61R0620

61R0621

61R0619

61R0618

61D0136

Put verplaatsen in voetpad

Middengeleider voorzien van trekputten t.b.v. K&L en om de masten 0.50x0.50m straatwerk

61R0616

61R0615

61R0614

61R0613

2x PVC Ø200mm aansluiten op bestaande betonput

Verlengde Duinvalleiweg

Put verplaatsen in middengeleider


Duinsingel

Aansluiten op bestaande situatie

wp=-3.50

Blad 2
Blad 3

Blad 3
Blad 4

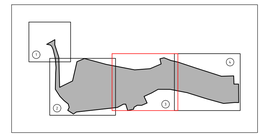

Schaal 1:200

Maten in meters, tenzij anders vermeld
Materiaalmaten in mm, tenzij anders vermeld
Peilmaten in meters t.o.v. N.A.P., tenzij anders vermeld
Diameters in mm, tenzij anders vermeld

Gemeente Almere
postbus 200
1300 AE ALMERE
tel. 14 036

STADSRUIMTE
Projectmanagement en Contractvoorbereiding

Project:
Inrichting Vallei en afbouw Duinvalleiweg
in gebied 4G3 Duin Zuid De Vallei t.b.v. het project Duin

Onderdeel:
Nieuwe situatie met te maken werk

Tekenaar: A. Tsoukanelis	Besteksnummer: GON-40-24-019-T01	Fase: Besteksontwerp	Schaal: 1:200	
Projectmanager: Y. Volker	Documentnr: 4024019T01-T002	Formaat: A1-L (ISO)	Bladnummer: 03	
Status: Definitief	Datum: 24-01-2025	Wijziging: -	Aantal bladen: 05	

Bestandsnaam: 5102315-SWE-ZZ-XX-DR-C-000002.dwg

Blad 3
Blad 4

Duinvalleiweg

Poortdreef

61R0622
61R0623
61R0624
61R0625
61R0626
61R0627
61R0628
61R0629
61R0630

Aansluiten op bestaande situatie

Maten in meters, tenzij anders vermeld
Materiaalmaten in mm, tenzij anders vermeld
Peilmaten in meters t.o.v. N.A.P., tenzij anders vermeld
Diameters in mm, tenzij anders vermeld

Schaal 1:200

Gemeente Almere
postbus 200
1300 AE ALMERE
tel. 14 036

STADSRUIMTE
Projectmanagement en Contractvoorbereiding

Project:
Inrichting Vallei en afbouw Duinvalleiweg
in gebied 4G3 Duin Zuid De Vallei t.b.v. het project Duin

Onderdeel:
Nieuwe situatie met te maken werk

Tekenaar: A. Tsoukanelis	Besteksnummer: GON-40-24-019-T01	Fase: Besteksontwerp	Schaal: 1:200
Projectmanager: Y. Volker	Documentnr: 4024019T01-T002	Formaat: A1-L (ISO)	Bladnummer: 04
Status: Definitief	Datum: 24-01-2025	Wijziging: -	Aantal bladen: 05

Bestandsnaam: 5903115-SWE-ZZ-XX-DR-C-00002.dwg

Verklaring

BGT & inmeting

F 3137
Kadastrale grens met perceelnummer

Aanbrengen opsluitband afm. 100x200mm,
0.03m verdiept aangebracht m.u.v. perceelgrens, zie principedetails
kleur: standaard grijs

Aanbrengen gazonband afm. 100x200mm kwartrond,
aansluitend op 100x200mm opsluitband met verloopband
kleur: standaard grijs

Aanbrengen trottoirband RWS afm. 110/220x250mm,
begin en einde van opsluiting met eindverloopband afm. 110/220x250mm
kleur: standaard grijs

Aanbrengen fundadrain, leiconbanden (18cm zicht) en zwart-wit tegels
(hergebruiken van bestaande bushalte)

Aanbrengen drempelplateau, plateauhelling l=1.50m conform verkeersontwerp gemeente Almere
verharding met betonstraatstenen keiformaat met vellingkant, elleboogverband
type 'GC wadden', kleur: wadden-donkergrijs 957,
markeringstrepen plateauhelling met betonstraatstenen kleur wit, leverancier: MBI o.g.

Aanbrengen molgoot afm. 30x10x100cm, type DP3, kleur: standaard grijs
prefab goot stellen in op stelspecie en voorzien van betonrug van schraalbeton

Aanbrengen middeneiland met gestorte rand beton van betonspecie,
aanbrengen middels slipformpaver, vorm als trottoirband RWS incl. eindverloop,
afm. 110/220x250mm, kleur: zoals rammelstrook Almeerderstrandweg, dikte beton: 100mm
Uitvoering verhardingsvlak met betonprint, motief Cobblestone Openmal3, beton nabehandelen met curing compound

Aanbrengen overrrijdbaar middeneiland met gestorte rand beton van betonspecie,
aanbrengen middels slipformpaver, vorm als geleideband incl. eindverloop,
afm. 50/200x250mm, kleur: zoals rammelstrook Almeerderstrandweg, dikte beton: 160mm
Uitvoering verhardingsvlak met betonprint, motief Cobblestone Openmal3, beton nabehandelen met curing compound

KF G
Aanbrengen inritverharding, betonstraatstenen, keiformaat, elleboogverband
kleur: grijs, leverancier: MBI o.g.

KF WG955
Aanbrengen voetgangersstrook, betonstraatstenen, keiformaat met vellingkant, halfsteensverband,
type: 'GC wadden', kleur: wadden-grijs 955, leverancier: MBI o.g.

GMS 966
Aanbrengen wandelpadverharding, tegels type: Geosteen Mare Sabbia,
stroomverband/langslagen; kleur: 966, zand-schelp;
toplaag: geborsteld en coaten met Protection Plusfactor30; uitvoering: velling 2x2mm
leverancier: MBI o.g.

W
Aanbrengen fietspadverharding, beton,
opbouw beton in bestekkleur: C28/35, XF4, grind 4/32, CEMIII/B LH HS door en door gekleurd 3% witgebezemde
structuur haaks op de rijrichtingdwarsvoegen in bestek tbv voorkomen scheurvorming
kleur: wit

DR
Aanbrengen fietspadverharding, asfalt t.p.v. oversteekplekken, opbouw volgens bestek,
kleur: donkerrood

ZW
Aanbrengen asfalt, deklaag 4cm, type geluiddempend asfalt, opbouw volgens bestek,
kleur: zwartgrijs met donkere bitumen

Aanbrengen grastegels opstelplek onderhoudsvoertuig bij gemaal,
type: greenSTON maxx, halfsteensverband, afm. 400x400x100mm, kleur: grijs
levercancier: Klostermann o.g.
uitvullen met zand-teelaarde mix en inzaaien met 'graskruidenmengsel droog'

Aanbrengen bootinlaatplaats maaiboot, helling 1:6, 3.00m breed,
1.50m obstaklevrije zone aan beide zijden,
verharding met puingranulaat onder een toplaag van graskeien

Herstraten grasbetontegels

Aanbrengen halfverharding, kleischelpen, gebroken- fractie 3-15, dikte: 100mm (80mm na nawalsen)
op een fundering van menggranulaat, dikte: 200mm

Uitvullen bestaand schelpenpad, extra laag kleischelpen aanbrengen, dikte: 30mm

Aanbrengen beplanting, type n.t.b. (door derden)

Bestaand waterlichaam (handhaven)

Bestaand waterlichaam (verdiepen met 0.20m)

Verbreden waterlichaam

Bestaande grasbetonmatten

Aanbrengen grasbetonmatten,
bijv. PE-GR grasbetontegelmat, leverancier: Holcim o.g.

Aanbrengen greppel, talud 1:3, breedte 1.00m

61R0255
Op hoogte stellen HWA inspectieput met putnummer

61R0620
Aanbrengen HWA kunstof inspectieput Ø800mm t.b.v. verzamelleiding

Aanbrengen HWA leiding PVC Ø125mm t.b.v. aansluiting kolken op HWA stelsel

-2.80 33/Ø200 -2.80
Aanbrengen HWA verzamelleiding PVC, incl. b.o.b.'s en strenglengte(m) / diameter(mm)

Aanbrengen straatkolk opstelplek bij gemaal, afm. 400x400mm,
bijv: eendelige straatkolk beton/gietijzer, type STR 9401, leverancier: TBS

Aanbrengen straatkolk afwateringsberm Zeeduinweg, afm. uitw. 300x300x600mm,
bijv. AQUAWAY S 1230 GB1, leverancier: Struyk Verwo o.g.
aanbrengen betonnen omranding, insitu gestort, b=0,20m, zie principedetail

Aanbrengen straatkolk molgoot Duinvalleiweg afm. uitw. 300x450x800mm,
bijv. AQUAWAY GS 4530 GB1, leverancier: Struyk Verwo o.g.

Aanbrengen trottoirkolk t.p.v. bushalte, afm. uitw. 450x450x600mm,
bijv. Q-Line Classic TRK-2000 RWS/65 GB1, leverancier: TBS

Aanbrengen lijnafwatering incl. vuilvanger
bijv. acodrain lijngoot, type S150K 1000, kleur verzinkt staal

61D0235
Op hoogte stellen DWA inspectieput met putnummer

61D0507
-1.04
Aanbrengen DWA kunststof wikkelbuisput Ø1500mm t.b.v. bergingsleiding,
met putnummer & putdekselhoogte

-4.00 13.6/Ø315 -3.93
Aanbrengen DWA leiding PVC t.b.v. aansluiting bergingsleiding op bestaand riool,
incl. b.o.b.'s en strenglengte(m) / diameter(mm)

-3.00 45/Ø1000 -3.14
Aanbrengen berginsleiding PP incl. b.o.b.'s en strenglengte(m) / diameter(mm)

(0.10)
Aanbrengen doorgetrokken kantstreep, breedte 100mm van thermoplastisch materiaal

3x0.15
Aanbrengen stopstreep, breedte 150mm van thermoplastisch materiaal

1-1 (0.10)
Aanbrengen 1-1 streep, breedte 100mm van thermoplastisch materiaal

1-3 (0.10)
Aanbrengen 1-3 streep, breedte 100mm van thermoplastisch materiaal

1-3 (0.30)
Aanbrengen 1-3 streep, breedte 300mm van thermoplastisch materiaal

3-3 (0.10)
Aanbrengen 3-3 streep, breedte 100mm van thermoplastisch materiaal

0.30-2.70 (0.10)
Aanbrengen 0.30-2.70 streep, breedte 100mm van thermoplastisch materiaal

blk (0.50x0.50)
Aanbrengen blokstreep 0.50x0.50 van thermoplastisch materiaal

0.50-0.50 (0.10)
Aanbrengen 0.50-0.50 streep, breedte 100mm van thermoplastisch materiaal

htd (0.50x0.50)
Aanbrengen haaitanden 0.50x0.50 van thermoplastisch materiaal

htd (0.30x0.30)
Aanbrengen haaitanden 0.30x0.30 van thermoplastisch materiaal

Aanbrengen wegmarkering, lengte 5m van thermoplastisch materiaal

Aanbrengen geleidemarkering, met PMMA op elementenverharding

Aanbrengen waarschuwingsmarkering/noppenmarkering, met PMMA op elementenverharding

Aanbrengen instapmarkering, met PMMA op elementenverharding

Aanbrengen plateau, ontwerpsnelheid 50km/h, hoogte 8cm, hellingen in sinusvorm

D02R
Aanbrengen RVV bebording met nummer op flespaal,lichtmast of VRI

Aanbrengen geleidepaal, geschilde kastanjepaal, diameter 140-180mm,
h.o.h. afstand ca. 5m, hoogte 0.50m boven maaiveld, inpassing zie principedetail

Aanbrengen prullenbak, type Carpo, staande,
gepoedercoat, kleur: RAL 7021,
leverancier: HESS o.g.

Aanbrengen Leicon busdrempel, kleur antraciet

L.5 L.6
Aanbrengen lichtmast (door derden), gepoedercoat staal,
hoogte mast 6m langs rijbaan (L6), 5m langs fietspad (L5)
armatuur brisa LED paaltop, mast en armatuur
kleur: RAL 7021, leverancier: Lighttronics

Herplaatsen OV kast (door derden)

Aanbrengen zitbank, type Natuur Comfort enkelzits met rug, afm. 2000x600x460mm
FSC 100% thermisch behandeld Douglas, met gemonteerde staalstrip,
leverancier: Grijssen o.g.

Aanbrengen bermbescherming (hergebruik), onbehandelde en ontschorste boomstam,
diameter: minimaal 0.30m, lengte divers (gemiddeld 4.00m)

BWW
Aanbrengen bewegwijzering, strokenbord in pijlvorm; verzinkt staal, gepoedercoat, kleur: RAL 7021
ANWB Ee-alfabet, lettergrootte 36/27mm, kleur: wit
verbonden aan stalenmast (tevens kleur: RAL 7021), 5.00m hoog, bij voorkeur lichtmast

H
Aanbrengen geleidepaal met honden aanlijngebod, geschilde kastanjepaal, diameter 140-180mm,
met thermisch verzinkte staalstrip in vorm gezet vzv. schroefgaten en symbool (zie principedetail),
gepoedercoat, kleur: RAL 7021

RL
Aanbrengen geleidepaal met markering rolstoelroute, geschilde kastanjepaal, diameter 140-180mm,
met thermisch verzinkte staalstrip in vorm gezet vzv. schroefgaten en symbool (zie principedetail),
gepoedercoat, kleur: RAL 7021

Aanbrengen informatiebord, uitwerking n.t.b. in overleg met gemeente-ontwikkelaar

Aanbrengen bewegwijzering autoverkeer kruispunt Marinaweg-Valleiweg
(bestemming: Marina Muiderzand en Almeerderstrand)
Bruin bord met witte beletting, uitvoering conform gemeentelijke standaard
montage aan VRI/lichtmast

-.1
Aanbrengen geleidepaal met markering hoogte ten opzichte van N.A.P., geschilde kastanjepaal, diameter 140-180mm,
met thermisch verzinkte staalstrip in vorm gezet vzv. schroefgaten en getal (zie principedetail),
gepoedercoat, kleur: RAL 7021

Aanbrengen liggende speelboom, lengte 4.00 tot 8.00m, maximaal 1.00-1.50m hoog,
grillige vorm en veel zijtakken, ontschorst robinia of eikenhout
leverancier: IJreka o.g.

Aanbrengen zitelement (door derden), monolitisch afgewerkt spuitbeton, zie details.
type 1, zithoogte 45cm, breedte 70cm
betonsamenstelling in bestek (lev. Mebin o.g.), kleurpigmentering "créme" volgens bemonstering ZUS
leverancier: SkateOn o.g.

Aanbrengen zitelement (door derden), monolitisch afgewerkt spuitbeton; zie details
type 2, zithoogte 40cm, breedte 62cm
betonsamenstelling in bestek (lev. Mebin o.g.), kleurpigmentering "créme" volgens bemonstering ZUS
leverancier: SkateOn o.g.

Aanbrengen verkeerslicht (door derden)

Aanbrengen 2x mantelbuis, PVC Ø125mm t.b.v. K&L VRI

-0.40
Ontwerphoogte

Werkgrens

Maten in meters, tenzij anders vermeld
Materiaalmaten in mm, tenzij anders vermeld
Peilmaten in meters t.o.v. N.A.P., tenzij anders vermeld
Diameters in mm, tenzij anders vermeld

Gemeente Almere
postbus 200
1300 AE ALMERE
tel. 14 036

STADSRUIMTE
Projectmanagement en Contractvoorbereiding

Project:
Inrichting Vallei en afbouw Duinvalleiweg
in gebied 4G3 Duin Zuid De Vallei t.b.v. het project Duin

Onderdeel:
Nieuwe situatie met te maken werk

Tekenaar:	Besteksnummer:	Fase:	Schaal:
A. Tsoukanelis	GON-40-24-019-T01	Besteksontwerp	n.v.t.
Projectmanager:	Documentnr:	Formaat:	Bladnummer:
Y. Volker	4024019T01-T002	A1-L (ISO)	05
Status:	Datum:	Wijziging:	Aantal bladen:
Definitief	24-01-2025	-	05

Bestandsnaam: 5102315-SWE-ZZ-XX-DR-C-00002.dwg