



 


- LEGENDA**
- Bestaande situatie (BGT)
 - Bestaande situatie/hoogtes (DTM)
 - Bestaande kadastrale grens (DKK)
 - Werkgrens
 - Materiaalgrens
 - Aanbrengen opsluitband 100x200mm
 - Aanbrengen opsluitband 200x250mm
 - Opnieuw stellen opsluitband 200x250mm
 - Aanbrengen trottoirband 180/200x250mm incl. gootegel 150x300x70mm
 - Aanbrengen rijwielband 40/120x200mm
 - Aanbrengen verloopband 180/200x250mm -> maaiweld
 - Aanbrengen verloopband 40/70x200mm -> maaiweld
 - Aanvullen en afwerken berm 0.20m3 per m2
 - Herstraten diverse verbanden
 - Aanbrengen dubbelklinkers 200x200x80mm halfreusverband kleur grijs
 - Aanbrengen dubbelklinkers 200x200x80mm halfreusverband kleur rood
 - Herstraten grasbetonstenen
 - HerType A
 - Aanbrengen betonfietspad 160mm beton, op bestaande fundering
 - Aanbrengen betonfietspad 160mm beton, op nieuwe fundering
 - Aanbrengen asfalt SMA-NL 1B 35mm
 - Aanbrengen asfalt SMA-NL 1B 35mm, AC 16 bind TL-B 50mm
 - Aanbrengen asfalt SMA-NL 1B 35mm, AC 16 bind TL-B 50mm, AC 22 base OL-B 80mm
 - Aanbrengen asfalt incl. fundering SMA-NL 1B 35mm, AC 16 bind TL-B 50mm, AC 22 base OL-B 80mm
 - Aanbrengen asfalt SMA-NL 1B 35mm, AC 16 bind TL-B 50mm, AC 22 base OL-B 60mm
 - Aanbrengen schanskorf, hoogte 1.60m
 - Aanbrengen HWA-riool incl. materiaal, b.o.b. en lengte
 - Bestaande rioolput aanpassen incl. materiaal, b.o.b. en lengte
 - Nieuwe rioolput aanpassen incl. materiaal, b.o.b. en lengte
 - Bestaande trottoirriool opnieuw stellen, incl. aanpassen uitlegger
 - Aanbrengen HWA trottoirriool 450x250x1000mm, incl. aanpassen bestaande uitlegger
 - Bestaande SWA/HWA putrand op hoogte stellen in beton verharding
 - Aanbrengen ronde putrand met dekset op hoogte stellen in asfaltverharding
 - Aanbrengen doorsputput 1b.v. drain Ø315mm
 - Aanbrengen HWA drainkoffer 500x500mm
 - Aanbrengen drain PP Ø100mm
 - Aanbrengen dreinerzand 500mm
 - Aanbrengen uitstrooiwering 6. grasbetonregels 600x400x120mm

03A HECTO, GEDEELTE TUSSEN 7POORT - GIGA 01

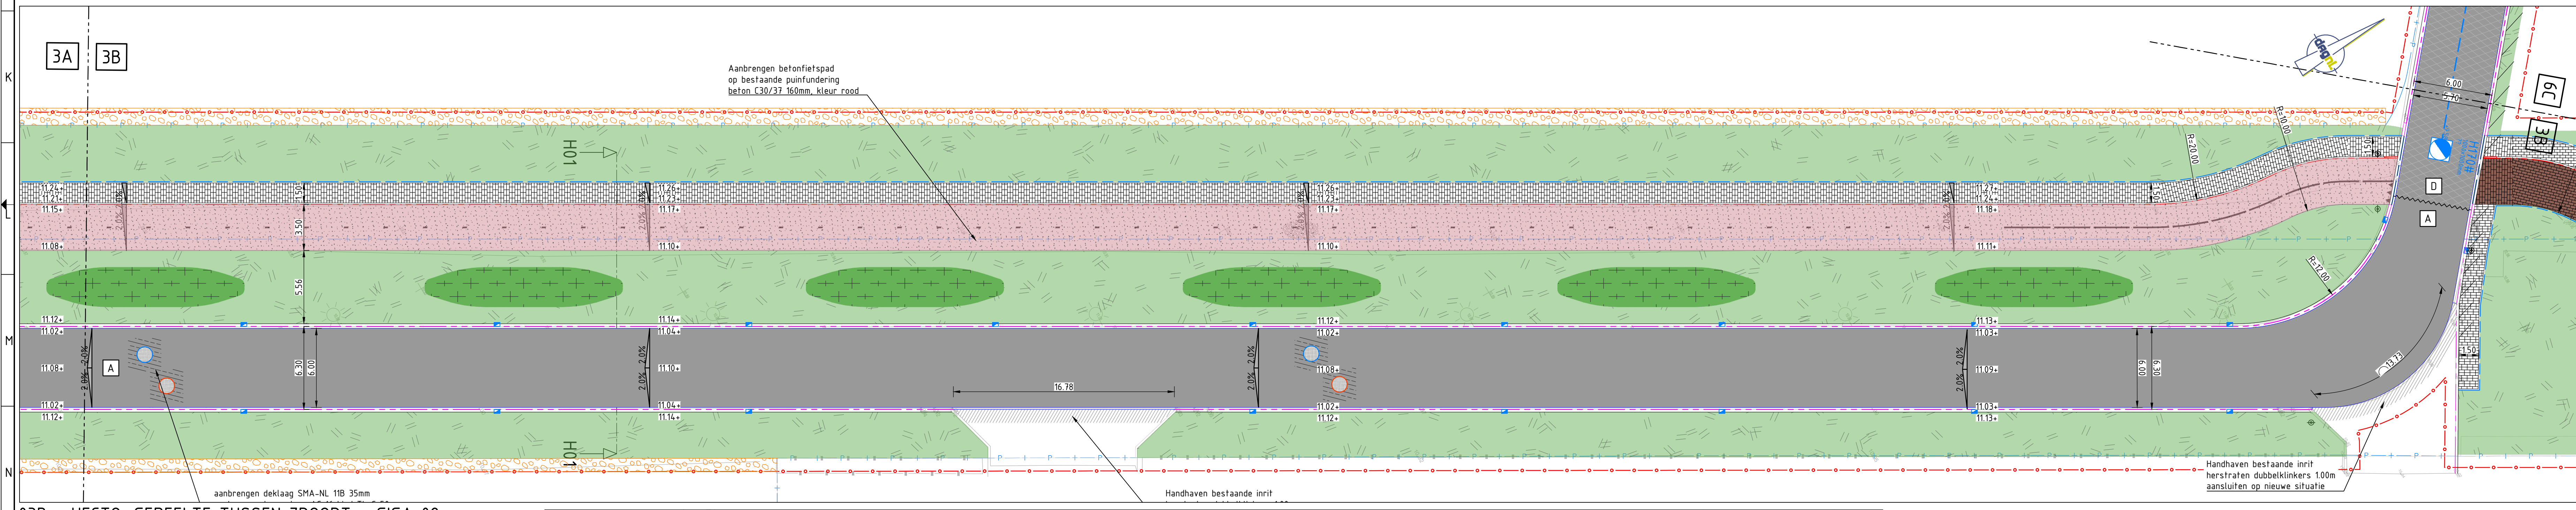


03B HECTO, GEDEELTE TUSSEN 7POORT - GIGA 02

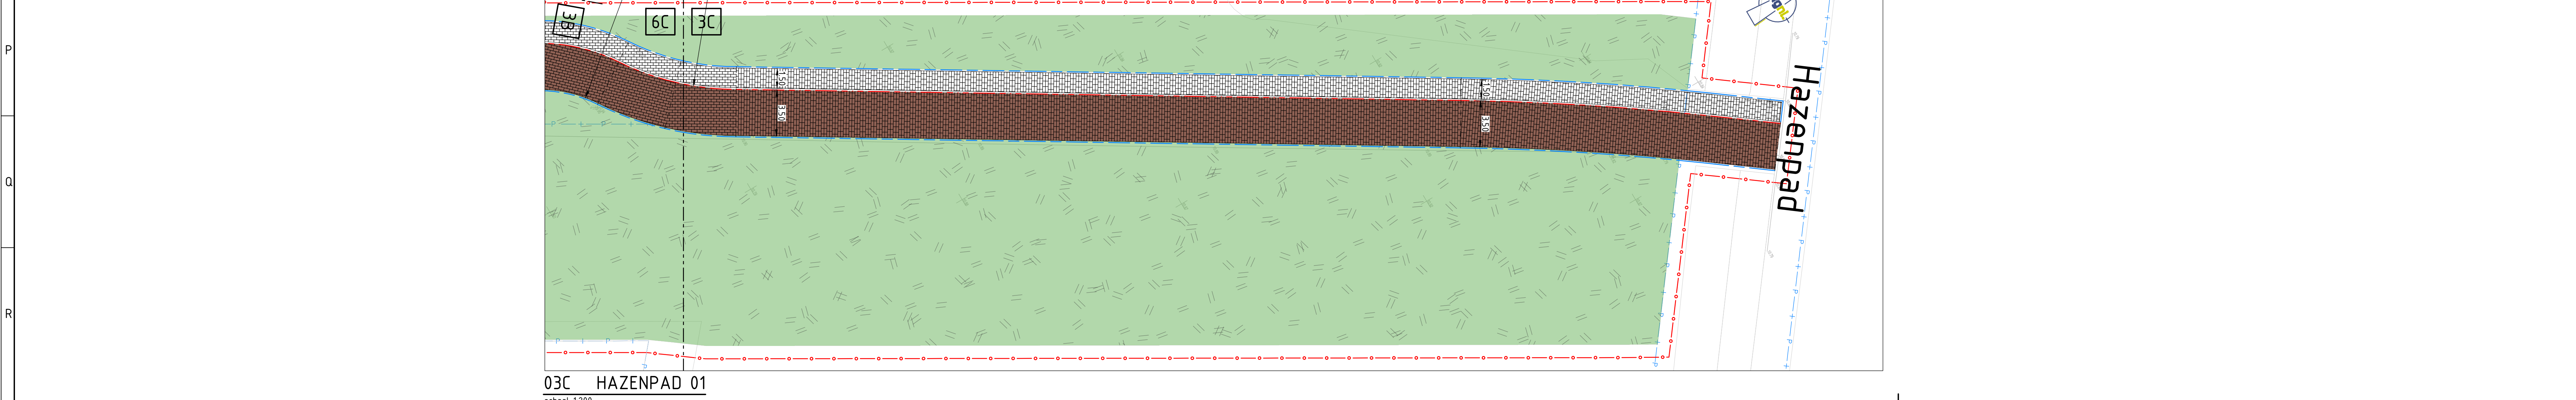

03C HAZENPAD 01

- LEGENDA**
- Inzaaien bermen 9103 margrietmengsel (biodivers o.g.)
 - Zaaidichtheid 0.40 kg/100 m2
 - Bestaande bomen
 - Nieuwe bomen, doorplanten bestaande rij bomen mt. 18-20
 - AP = Acer pseudoplatanus
 - FE = Fraxinus excelsior "Atlas"
 - OB = Quercus robur
 - TC = Tilia cordata
 - UR = Ulmus 'Rebana'
 - Nieuwe straat/laanbomen, hoogstam mt. 16-18
 - AP = Acer pseudoplatanus 'Rotterdam'
 - FE = Fraxinus excelsior
 - LS = Liquidambar styraciflua
 - NH = Ulmus 'New Horizon'
 - TA = Tilia americana 'Nova'
 - TC = Tilia cordata
 - TP = Tilia platyphyllos 'Naarden'
 - UC = Ulmus 'Columella'
 - UR = Ulmus 'Rebana'
 - PA = Prunus 'Accolade'
 - OB = Quercus robur 'Fastigate Koster'
 - Nieuwe haag Carpinus betulus mt. 80-100
 - dubbele rij, 3x1m
 - Aanbrengen bosplantsoen (100x17/100m2)
 - Amelanchier lamarckii, Cornus mas, Corylus avellana, Crataegus monogyna, Euthymus europaeus, Ligustrum vulgare, Prunus spinosa, Rosa rubiginosa, Salix purpurea, Viburnum opulus
 - Boosvormers in bosplantsoen: mt. 12-14
 - SA = Sorbus aucuparia
 - PP = Prunus padus

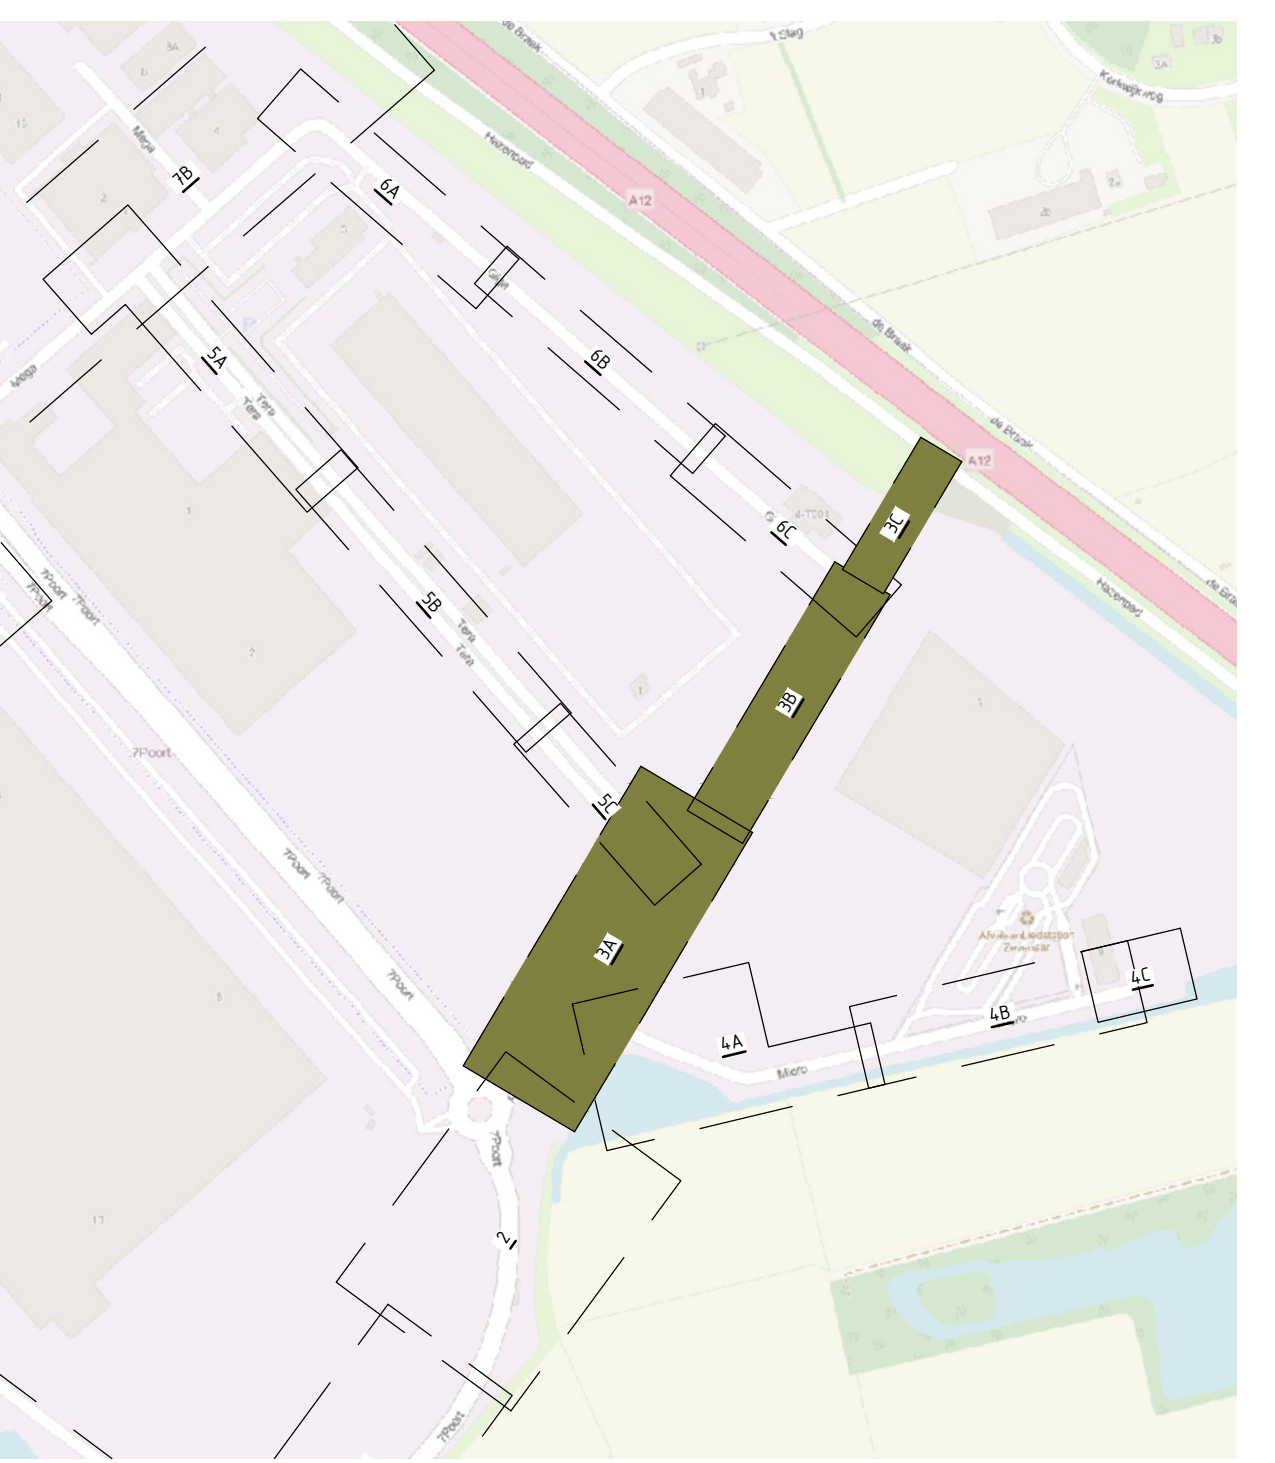

SLEUTELFIGUUR

Wijzigingen			
Code	Omschrijving	Datum	Gecontroleerd
A-1	Twee rijen schakelkasten aan tegels	05-07-2025	SPE

Gemeente Zevenaar

Woonrijpmaken BusinessPark 7Poort 1 fase 2

Bestekstekening

Ontworpen: Hecto

Gesekond: PWE Datum: 10-06-2025
Gedownload: SPE Datum: 10-06-2025
Schaal: 1:200 Status: Definitief
Formaat: A0 (841x1189) Versie: 01
Projectcode: P06526-01-03-001-A
Projectnaam: P06526-01-03-001-A

