


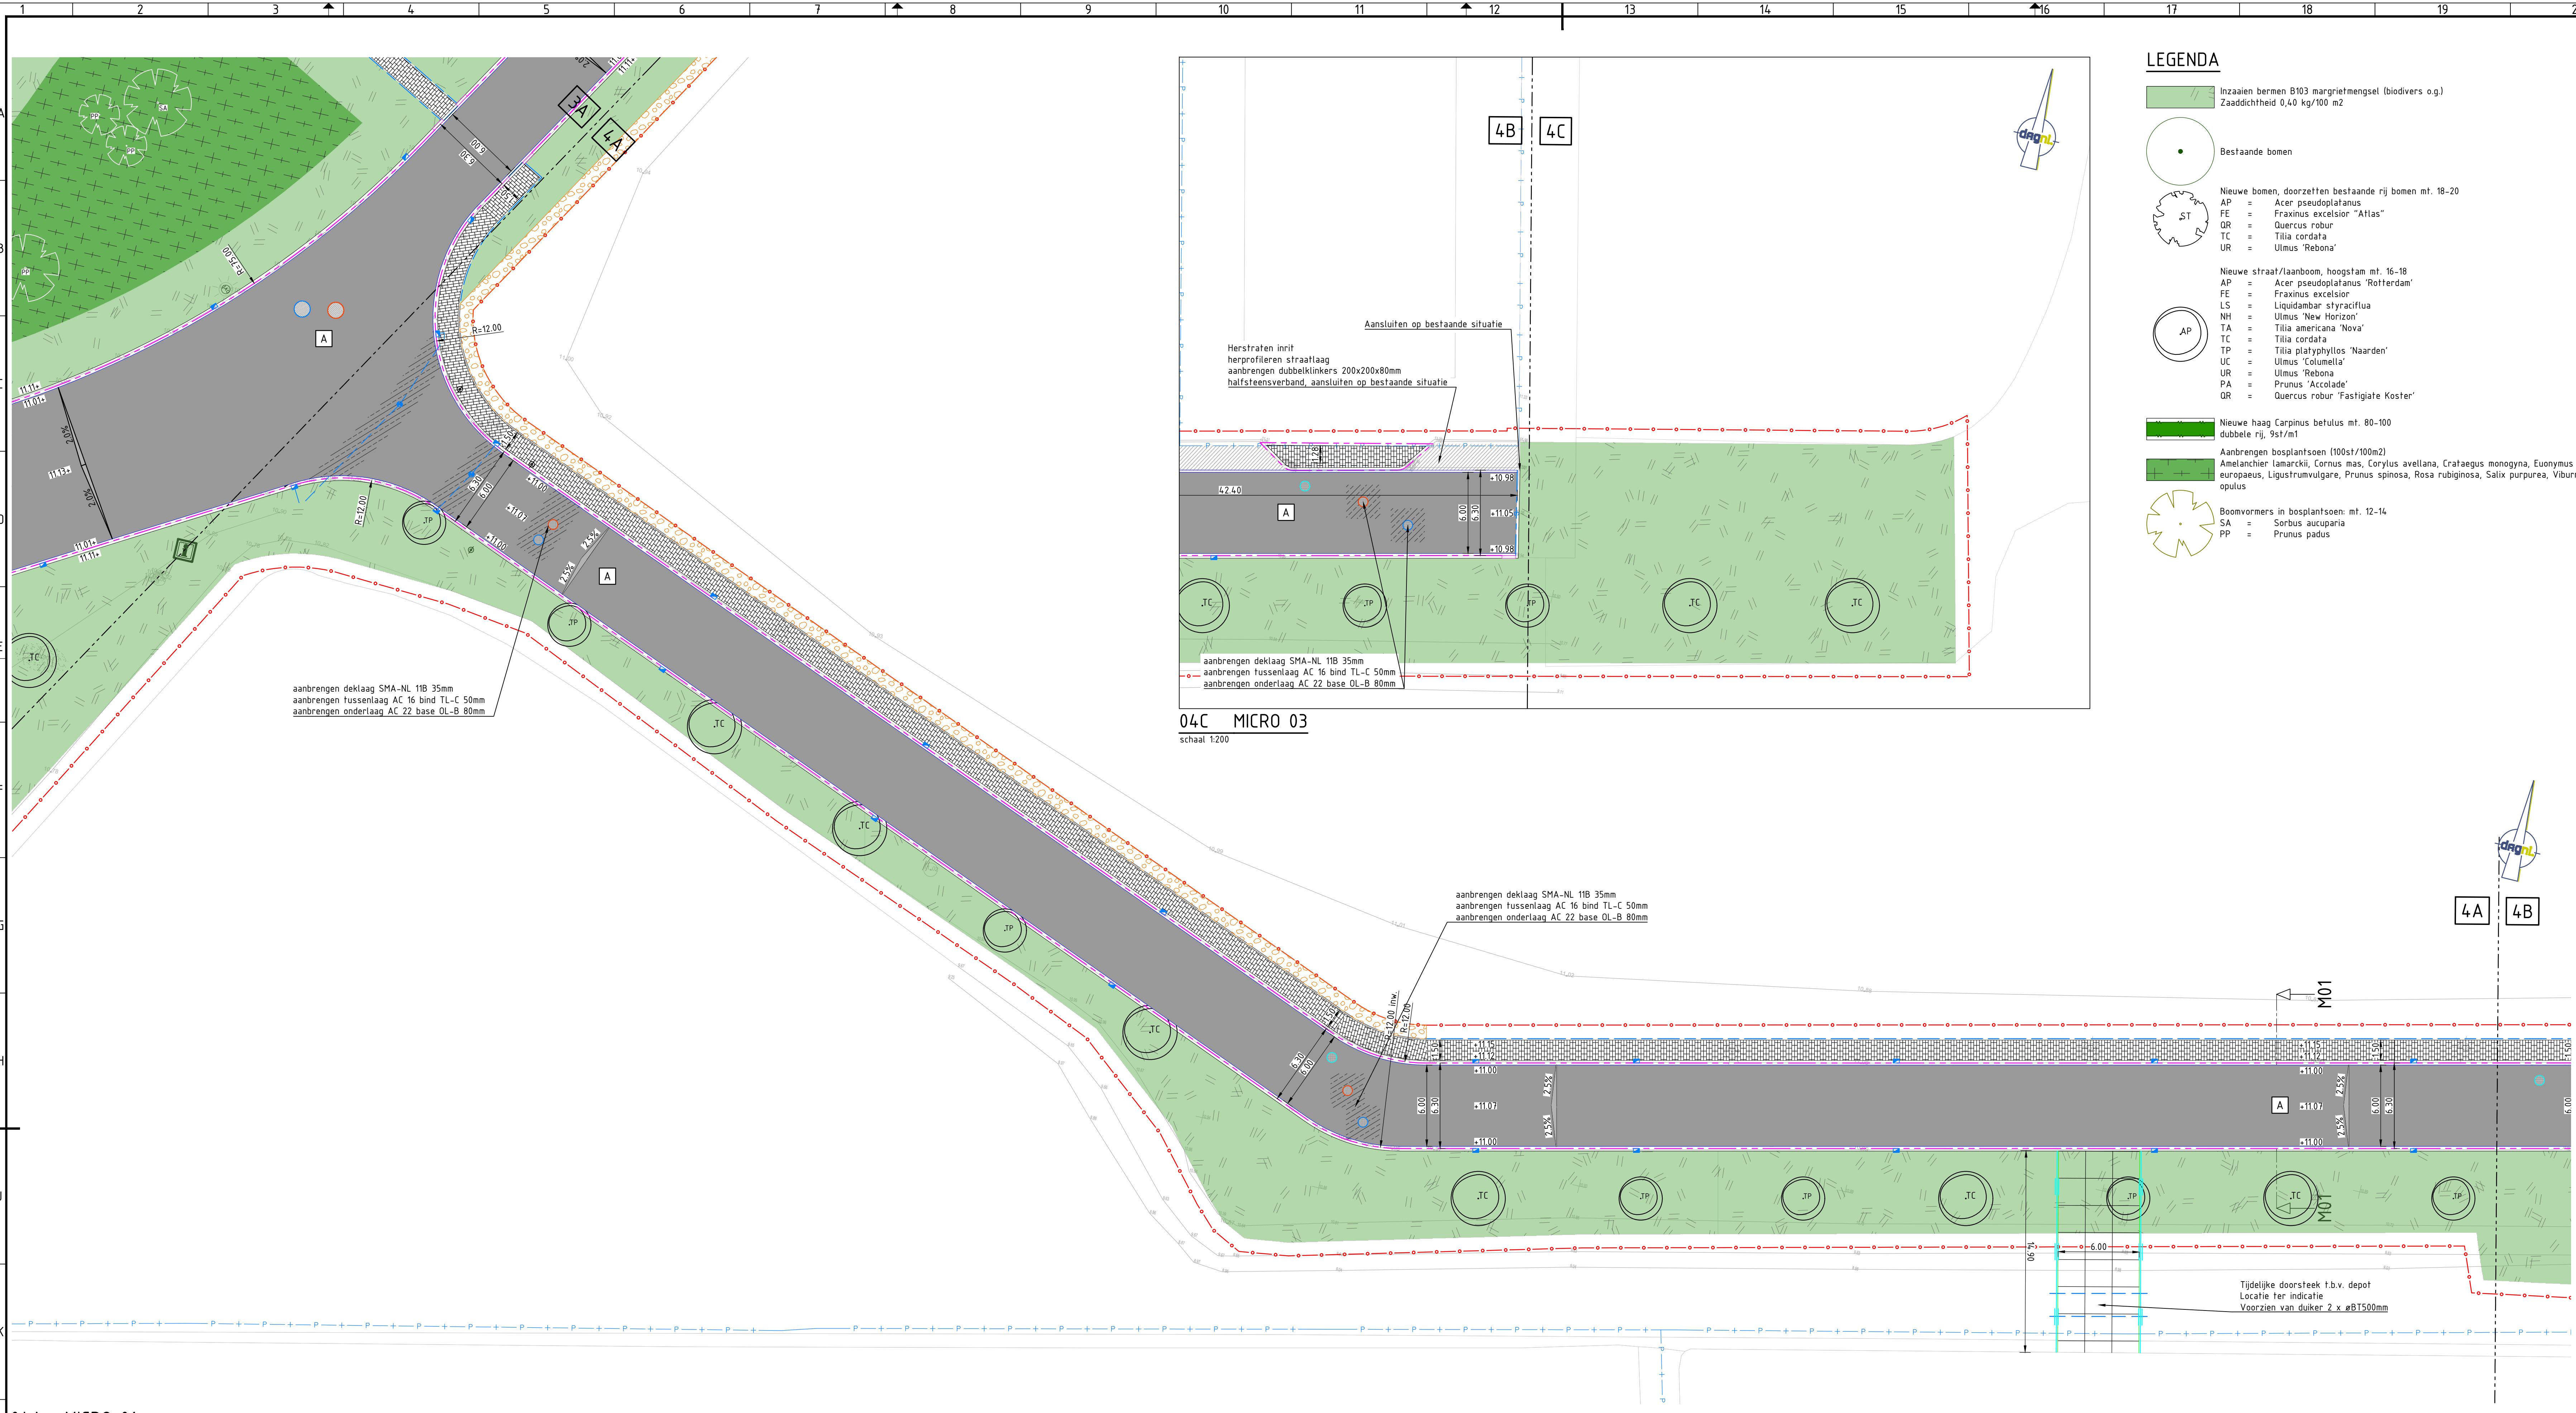


LEGENDA

- Bestaande situatie (BGT)
- Bestaande situatie/hooftes (DTM)
- Bestaande kadastrale grens (DKK)
- Werkgrens
- Materialengrens
- Aanbrengen opsluitband 100x200mm
- Aanbrengen opsluitband 200x250mm
- Opnieuw stellen opsluitband 200x250mm
- Aanbrengen trottoirband 180/200x250mm incl. gootegel 150x300x70mm
- Aanbrengen riwielpadband 40/120x200mm
- Aanbrengen verloopband 180/200x250mm -> maaiveld
- Aanbrengen verloopband 40/120x200mm -> maaiveld
- Aanvullen en afwerken berm 0.20m3 per 1m2
- Herstraten diverse verbanden
- Aanbrengen dubbelklinkers 200x200x80mm halfsteensverband kleur grijs
- Aanbrengen dubbelklinkers 200x200x80mm halfsteensverband kleur rood
- Herstraten grasbetonstenen ##Type A
- Aanbrengen betonfietspad 160mm beton, op bestaande fundering
- Aanbrengen betonfietspad 160mm beton, op nieuwe fundering
- Aanbrengen asfalt SMA-NL 18B 35mm
- Aanbrengen asfalt SMA-NL 18B 35mm, AC 16 bind TL-B 50mm
- Aanbrengen asfalt SMA-NL 18B 35mm, AC 16 bind TL-B 50mm, AC 22 base OL-B 80mm
- Aanbrengen asfalt incl. fundering SMA-NL 18B 35mm, AC 16 bind TL-B 50mm, AC 22 base OL-B 80mm
- Aanbrengen asfalt SMA-NL 18B 35mm, AC 16 bind TL-B 50mm, AC 22 base OL-B 80mm
- Aanbrengen schanskorf, hoogte 160m
- Aanbrengen HWA-nirol incl. materiaal, b.o.b. en lengte
- Bestaande rioolput aanpassen incl. materiaal, b.o.b. en lengte
- Nieuwe rioolput aanpassen incl. materiaal, b.o.b. en lengte
- Bestaande trotoirkolk opnieuw stellen, incl. aanpassen uitlegger
- Aanbrengen HWA trotoirkolk 450x350x1000mm, incl. aanpassen bestaande uitlegger
- Bestaande SWA/HWA putrand op hoogte stellen in beton verharding
- Aanbrengen ronde putrand met dekzeil op hoogte stellen in asfaltverharding
- Aanbrengen doorspuitput t.b.v. drain Ø150mm
- Aanbrengen HWA drainkoffer 500x500mm
- Aanbrengen dran PP Ø100mm
- Aanbrengen drainerand 500mm
- Aanbrengen uitstroombestrijking 4 grasbetontegels 600x400x120mm

LEGENDA

- Bestaande bomen
- Nieuwe bomen, doorzetten bestaande rij bomen mt. 18-20
- AP = Acer pseudoplatanus
- FE = Fraxinus excelsior "Atlas"
- QR = Quercus robur
- TC = Tilia cordata
- UR = Ulmus 'Rebona'
- Nieuwe straat/laanboom, hoogstam mt. 16-18
- AP = Acer pseudoplatanus 'Rotterdam'
- FE = Fraxinus excelsior
- LS = Liquidambar styraciflua
- NH = Ulmus 'New Horizon'
- TA = Tilia americana 'Neva'
- TC = Tilia cordata
- TP = Tilia platyphyllos 'Naarden'
- UC = Ulmus 'Columella'
- UR = Ulmus 'Rebona'
- PA = Prunus 'Accolade'
- QR = Quercus robur 'Fastigiata Koster'
- Nieuwe laag Cirsium heliosius mt. 80-100 dubbele rij, 3x1m/1
- Aanbrengen bosplantheon (100x1/100x2)
- Amelanchier lamarckii, Cornus mas, Corylus avellana, Crataegus monogyna, Euonymus europaeus, Ligustrum vulgare, Prunus spinosa, Rosa rubiginosa, Salix purpurea, Viburnum opulus
- Boomvormers in bosplantheon mt. 12-14
- SA = Sorbus aucuparia
- PP = Prunus padus

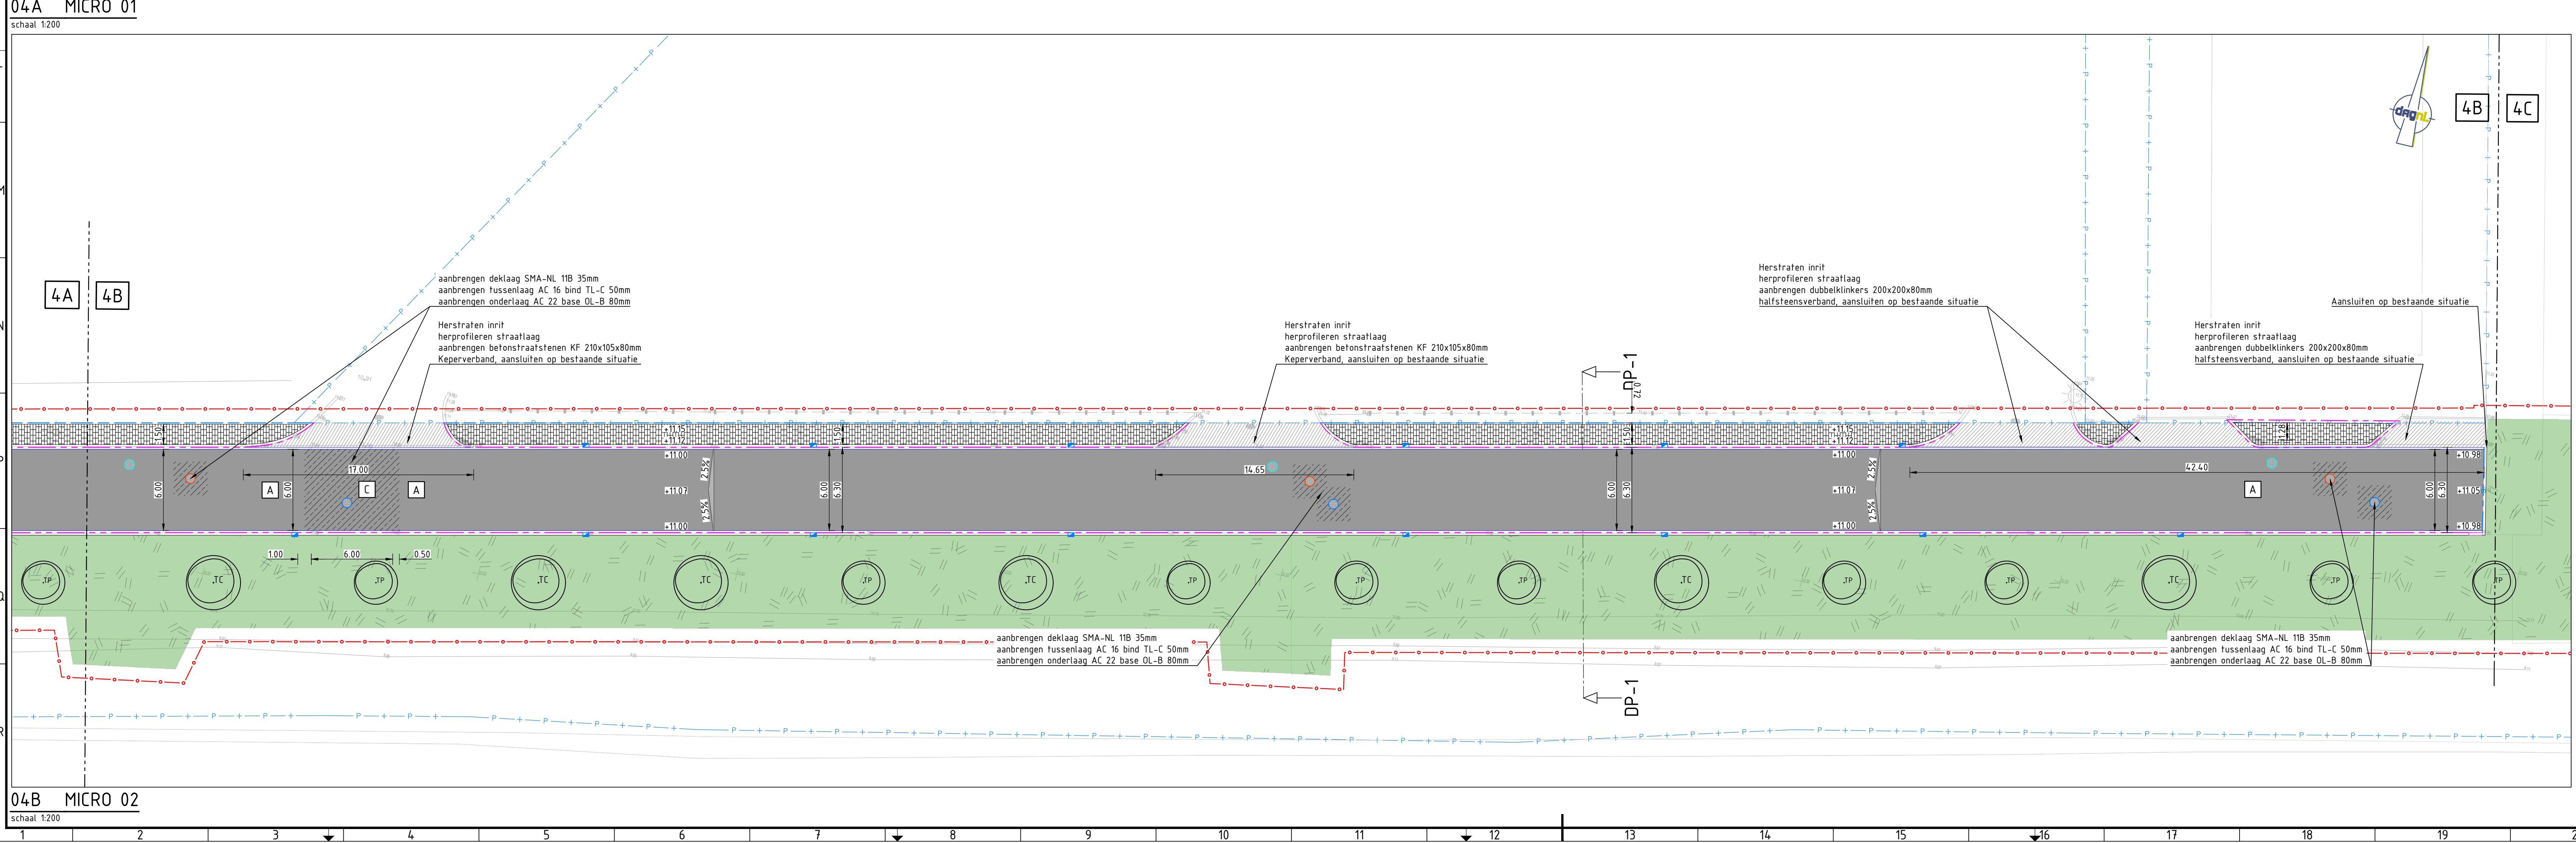

SLEUTELFIGUUR

schaal 1:5000

Code: A-4
Omschrijving: Woonrijpmaken BusinessPark 7Poort 1 fase 2 Bestekstekening
Opdrachtgever: Gemeente Zevenaar
Project: Woonrijpmaken BusinessPark 7Poort 1 fase 2 Bestekstekening
Nieuwe situatie
Micro
Gepland: FVW
Ondersleut: BPE
Schaal: 1:200
Formaat: A0
Projectcode: P06526

Datum: 10-06-2025
Datum: 10-06-2025
Status: Definitief
Versie: 01
Staat: TENDERING

Gemeente ZEVENAAR
CIVIL MANAGEMENT
DAGNL
P06526-BE-NI-04-D01-A