



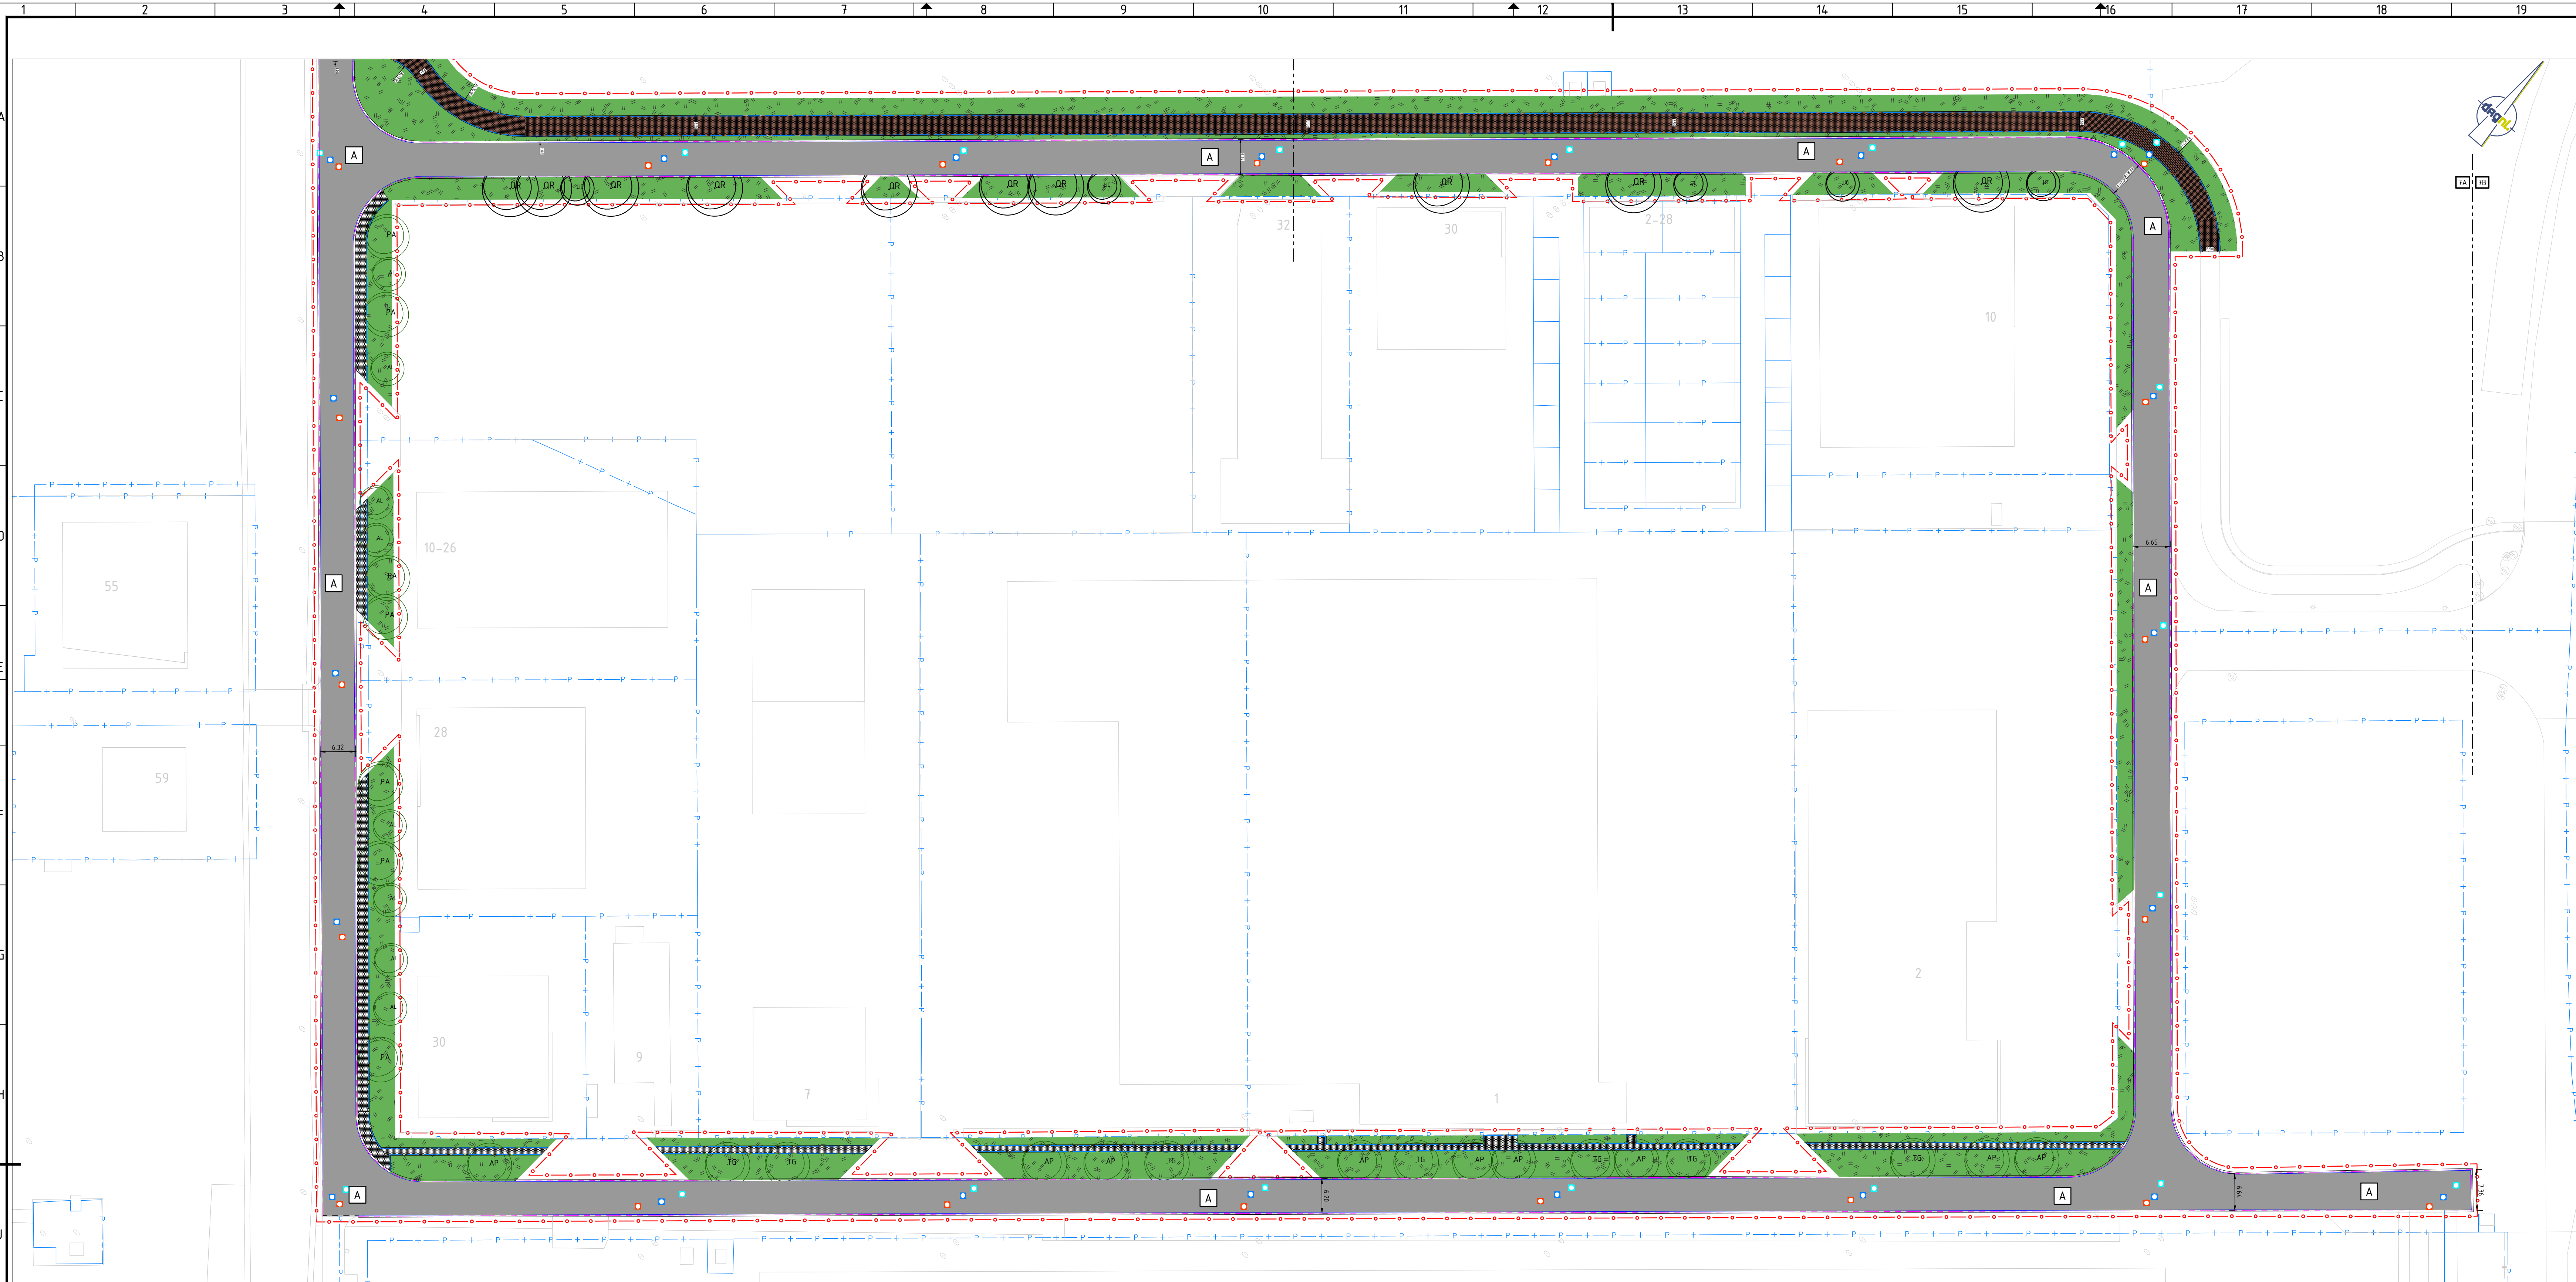


A-A

- LEGENDA**
- Bestaande situatie (BGT)
 - Bestaande situatie/hoogtes (DTM)
 - Bestaande kadastrale grens (DKK)
 - Werkgrens
 - Aanbrengen betonfietspad
160mm beton, op nieuwe fundering
 - Aanbrengen ronde putrand met deksel
op hoogte stellen in asfalterharding
 - Aanbrengen doorsputput f.b.v. drain
Ø315mm
 - Inzaaien bermen B103 margrietmengsel (biodivers o.g.)
Zaaidichtheid 0,40 kg/100m2
 - Bestaande bomen
 - Nieuwe bomen, doorzetten bestaande rij bomen mt. 18-20
 - ST = Tilia cordata
 - UR = Ulmus 'Rebona'
 - Nieuwe straat/laanboom, hoogstam mt. 16-18
 - AP = Acer pseudoplatanus 'Rotterdam'
 - FE = Fraxinus excelsior
 - LS = Liquidambar styraciflua
 - NH = Ulmus 'New Horizon'
 - TA = Tilia americana 'Nova'
 - TC = Tilia cordata
 - TP = Tilia platyphyllos 'Naarden'
 - UC = Ulmus 'Columnella'
 - UR = Ulmus 'Rebona'
 - PA = Prunus 'Accolade'
 - QR = Quercus robur 'Fastigate Koster'
 - Nieuwe haag Carpinus betulus mt. 80-100
dubbele rij, 9st./m1
 - Aanbrengen bosplantsoen (100st/100m2)
 - Ambelanchier lamarkii, Cornus mas, Corylus avellana, Crataegus monogyna, Eonymus europaeus, Ligustrum vulgare, Prunus spinosa, Rosa rubiginosa, Salix purpurea, Viburnum opulus
 - Boomvormers in bosplantsoen mt. 12-14:
 - SA = Sorbus aucuparia
 - PP = Prunus padus


07A Exa, Nano, Stationspoort, Zepto

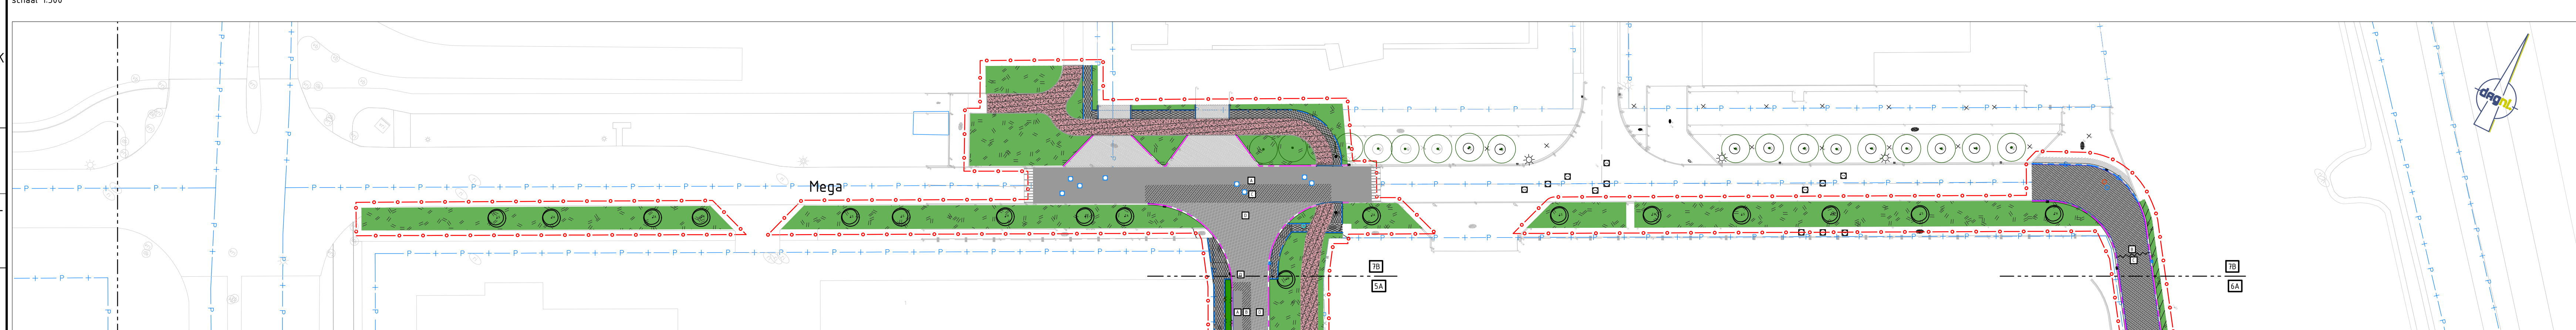

07B Mega

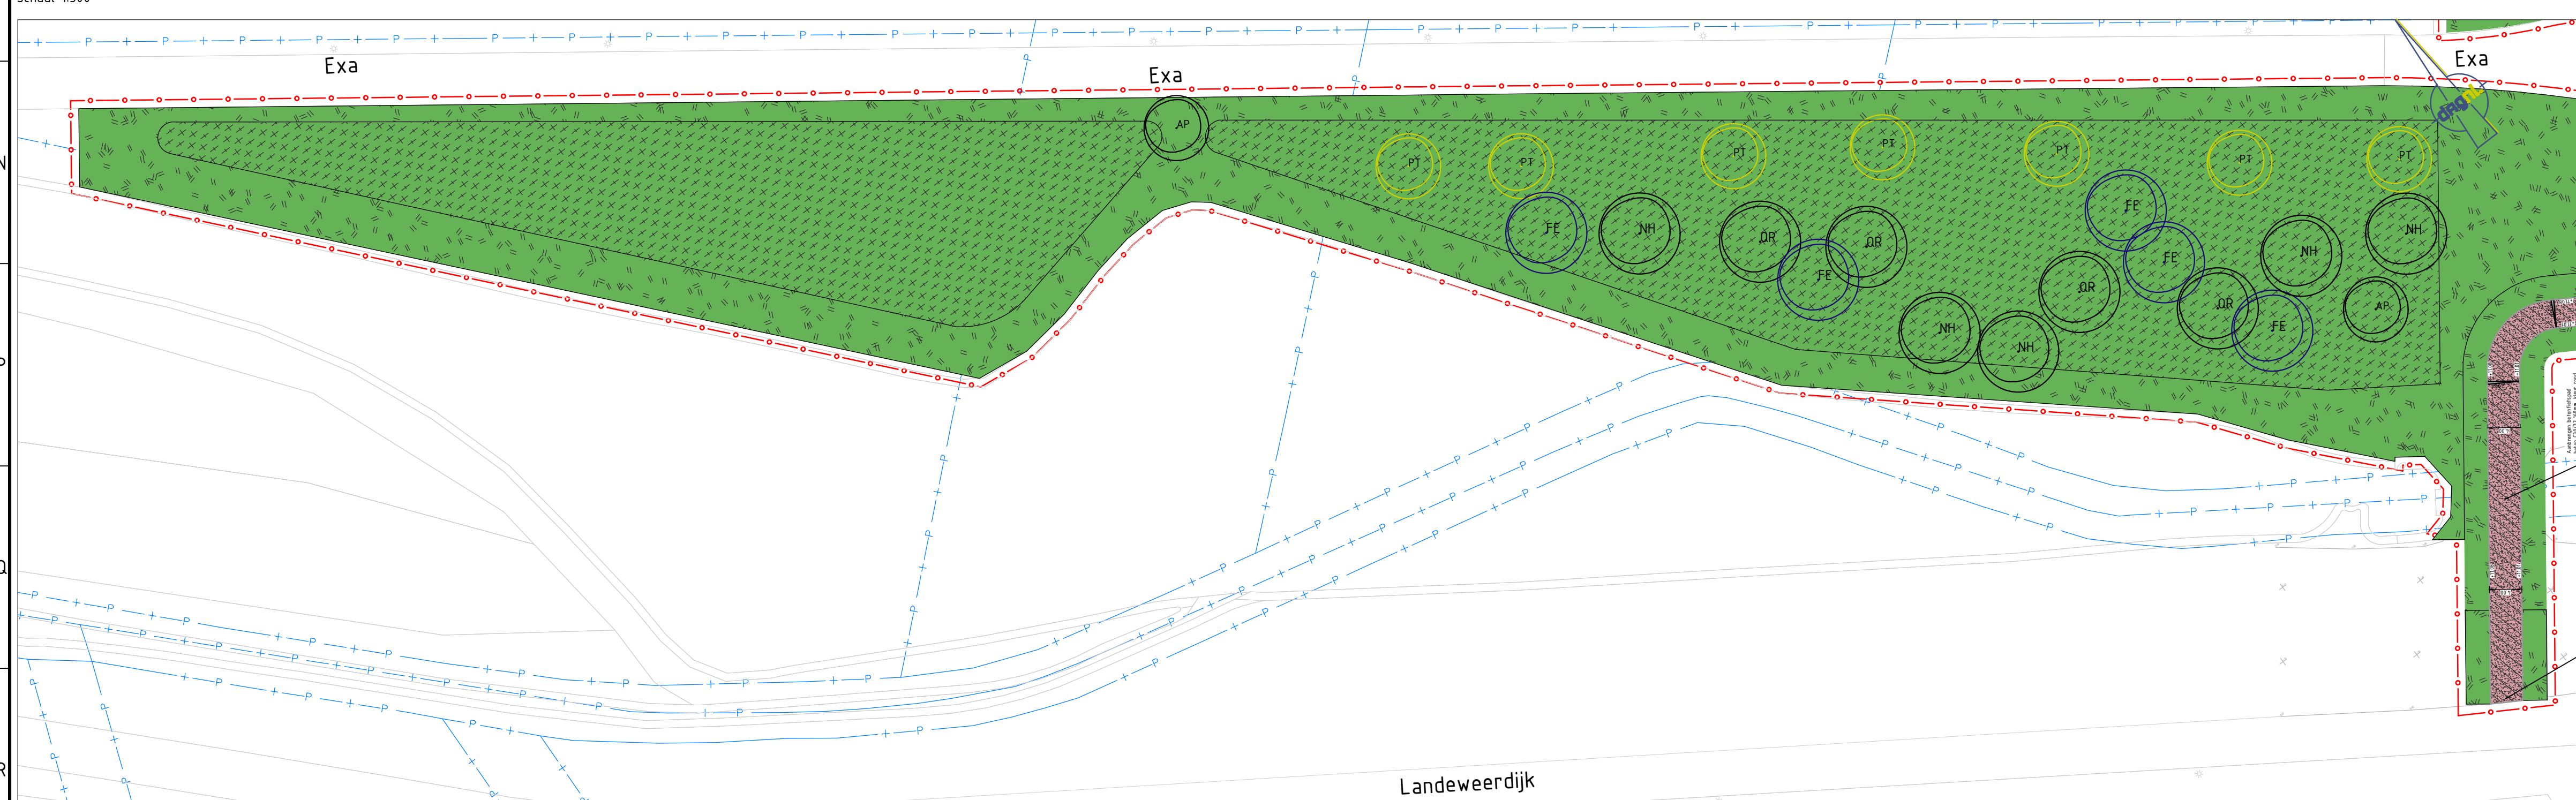

07C Exa (zanddepot)

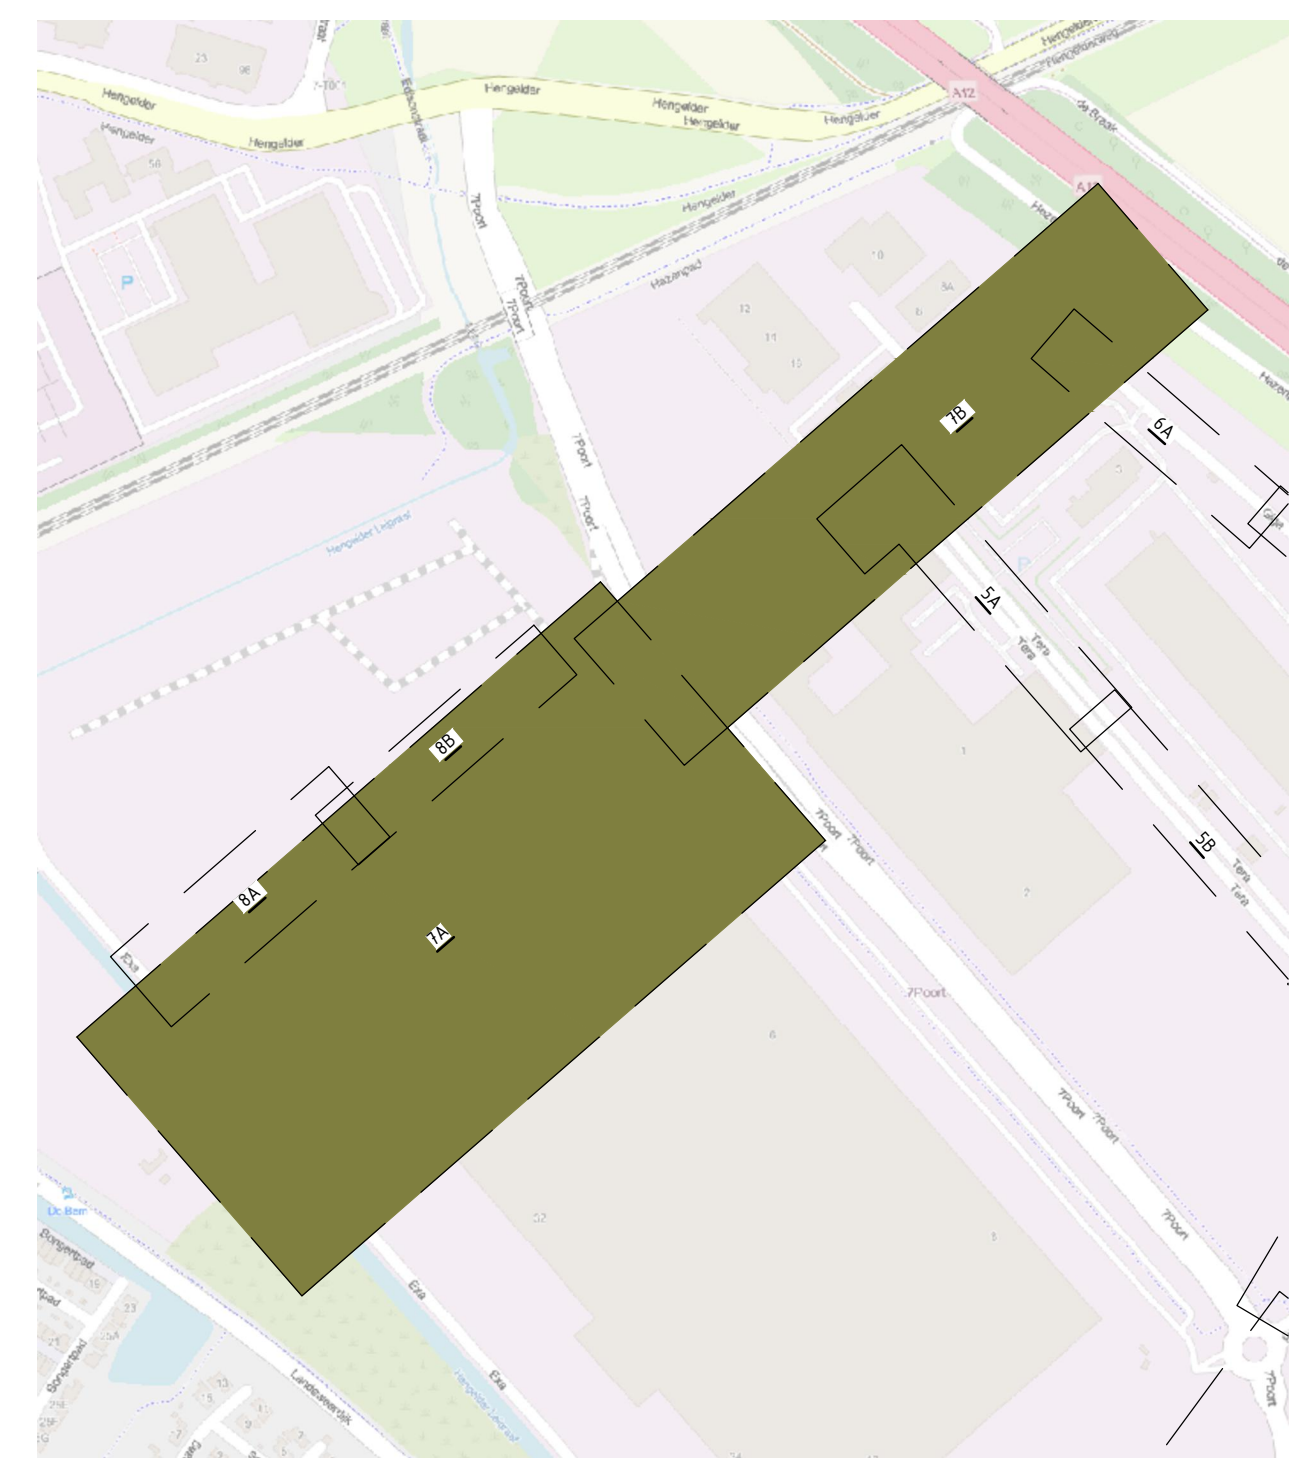

SLEUTELFIGUUR
schaal 1:5000

0 5 10 15 20m
schaal 1:500

Wijzigingen	Code	Omschrijving	Datum	Gesteld door	Gecontroleerd door
A-A		Legenda aangevuld	09-07-2025	SM	SPC

Opdrachtgever:
Gemeente Zevenaar

Project:
Woonrijpmaken BusinessPark 7Poort 1 fase 2
Bestekstekening

Nieuwe situatie
Exa, Mega, Nano en Zepto

Gesteld door:	FWE	Datum:	10-06-2025
Goedgekeurd door:	BPE	Datum:	10-06-2025
Schaal:	1:500	Status:	Definitief
Formaat:	A0	Versie:	01
Projectcode:	P06526	Soort document:	TENENING

TEKENING
P06526-BE-NI-07-D01-A

CIVIL MANAGEMENT

DAGNL
DE ADVISEERDEPOT