



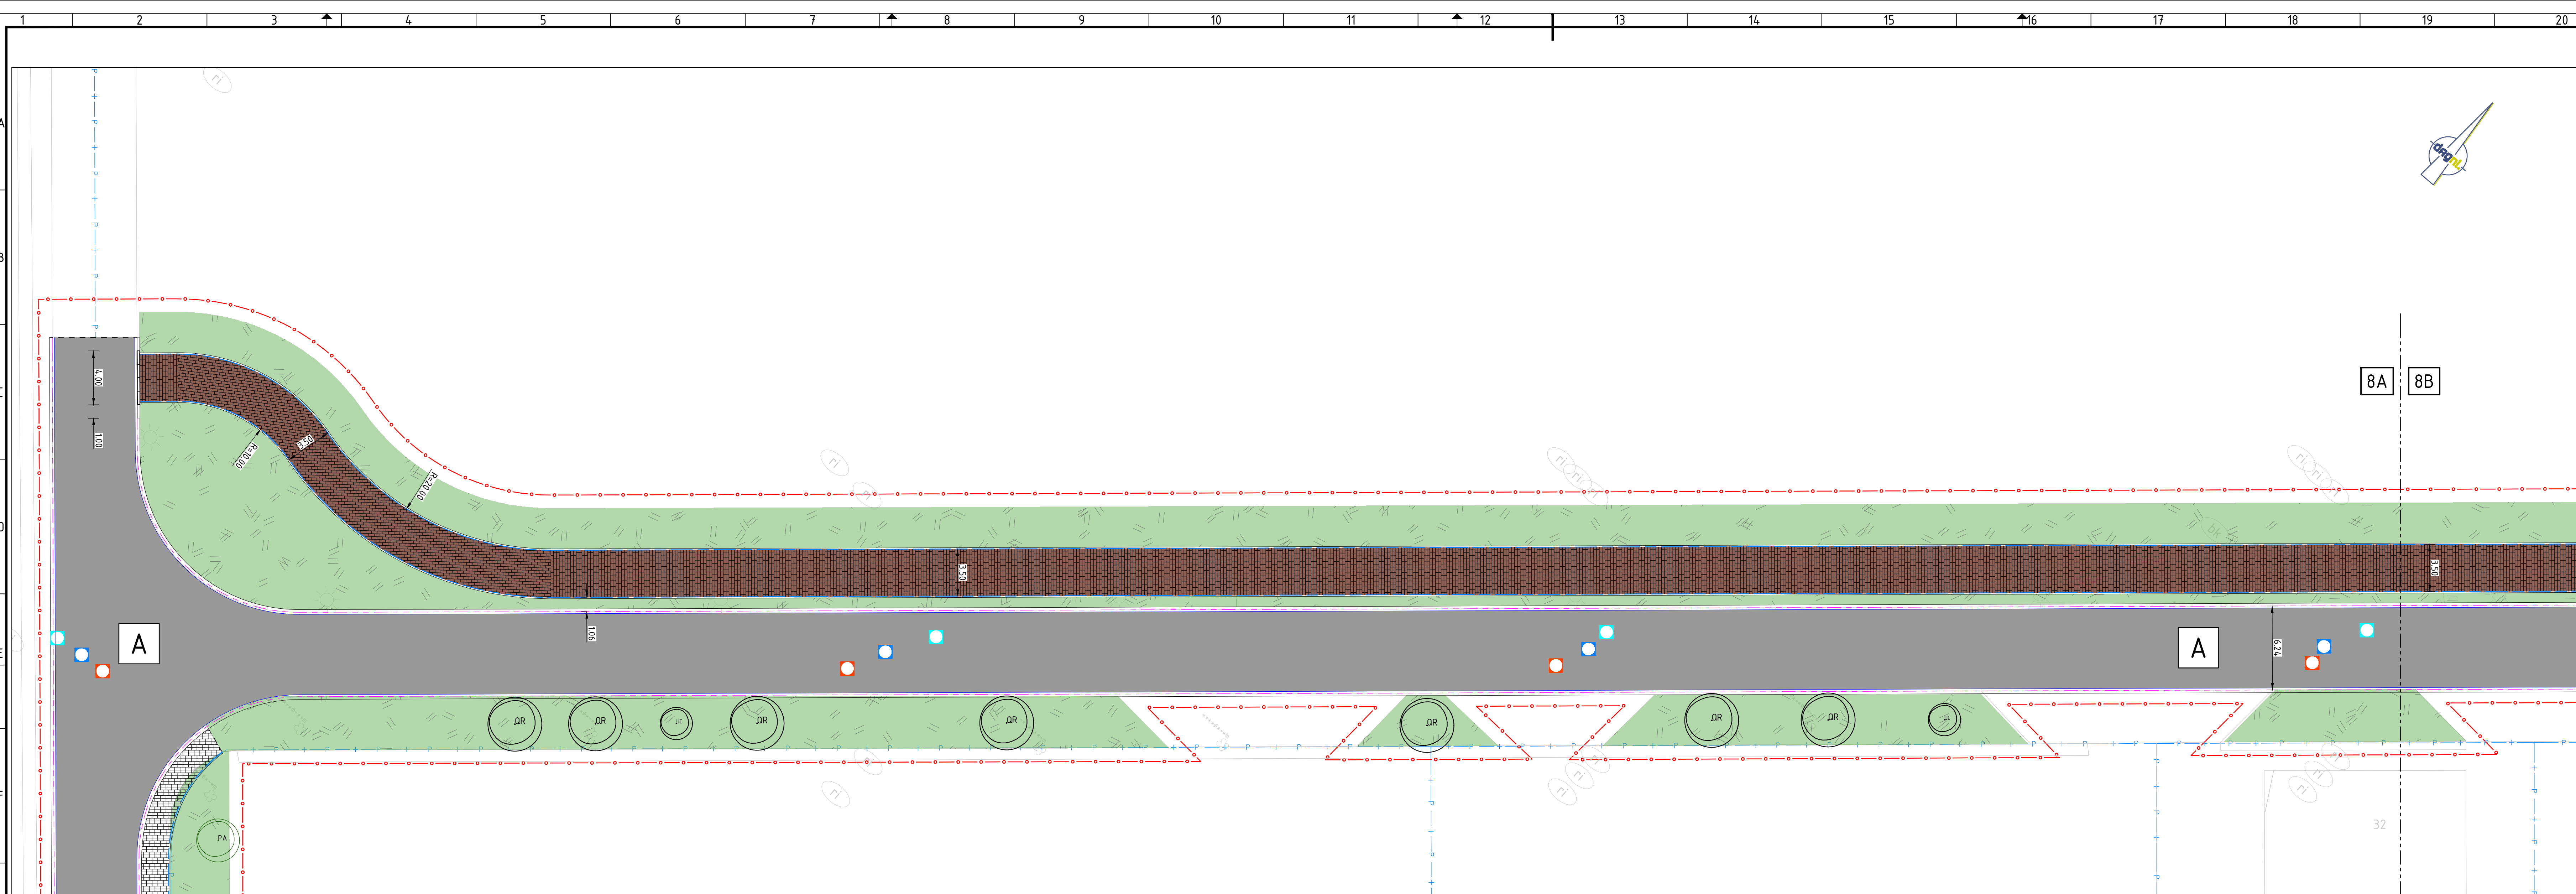

08A ZEPTO 01
schaal 1:200

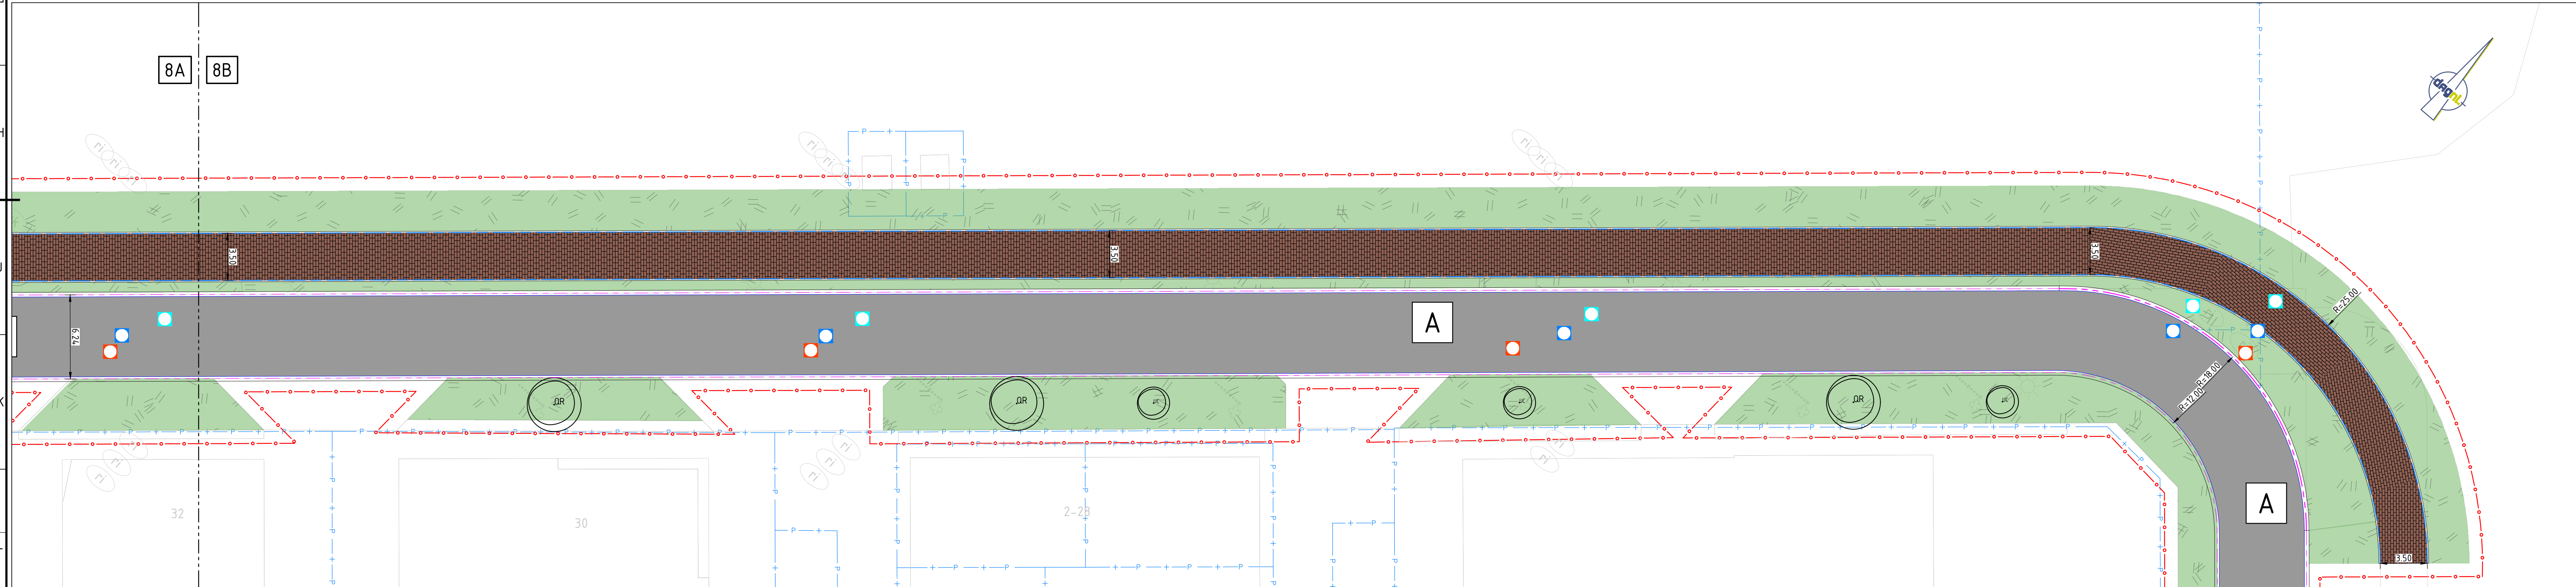



08B ZEPTO 02
schaal 1:200

- ### LEGENDA

- | | |
|--|--|
| | Bestaande situatie (BGT) |
| | Bestaande situatie/hoogtes (DTM) |
| | Bestaande kadastrale grens (DKK) |
| | Werkgrens |
| | Materialiegrens |
| | Aanbrengen opsluitband 100x200mm |
| | Aanbrengen opsluitband 200x250mm |
| | Opnieuw stellen opsluitband 200x250mm |
| | Aanbrengen trottoirband 180/200x250mm incl. postlength 150x300mm |
| | Aanbrengen rijwielpadband 140/120x200mm |
| | Aanbrengen verloopband 180/200x250mm -> hoofdrijd |
| | Aanbrengen verloopband 140/120x200mm -> hoofdrijd |
| | Aanvullen en afwerken berm 0.20m3 per m2 |
| | Herstraten diverse verbanden |
| | Aanbrengen dubbelklinkers 200x200x80mm halfsteensverband grijs |
| | Aanbrengen dubbelklinkers 200x200x80mm halfsteensverband kleur rood |
| | Herstraten gratesbetonnen |
| | Aanbrengen betonplaatpad 160mm beton, op bestaande fundering |
| | Aanbrengen betonplaatpad 160mm beton, op nieuwe fundering |
| | Aanbrengen asfalt SMA-NL 385 35mm |
| | Aanbrengen asfalt SMA-NL 385 35mm, AC 16 bind TL-B 50mm |
| | Aanbrengen asfalt SMA-NL 385 35mm, AC 22 base OL-B 80mm |
| | Aanbrengen asfalt bind fundering SMA-NL 385 35mm, AC 16 bind TL-B 50mm, AC 22 base OL-B 80mm |
| | Aanbrengen asfalt SMA-NL 385 35mm, AC 16 bind TL-B 50mm, AC 22 base OL-B 80mm |
| | Aanbrengen schenckscork, hoogte 160mm |
| | Aanbrengen HWA-rinkel |
| | inl. materiaal, b&v en lengte |
| | Bestaande riolput aanspans |
| | inl. materiaal, b&v en lengte |
| | Nieuwe riolput aanspans |
| | inl. materiaal, b&v en lengte |
| | Bestaande troftriokolk |
| | opnieuw stellen, incl. aanspans uitlegger |
| | Aanbrengen HWA troftriokolk |
| | 450x350x100mm, incl. aanspans bestaande |
| | Bestaande SWA/HWA putrand |
| | op hoogte stellen in beton verharding |
| | Aanbrengen ronde putrand met dekkel |
| | op hoogte stellen in asfaltverharding |
| | Aanbrengen doorspuilput t.b.v. drain 835mm |
| | Aanbrengen HWA draincoker 500x500mm |
| | aanbrengen drain PP 810mm |
| | aanbrengen dreineringsdruip 500mm |
| | Aanbrengen uitstrooiervoorziening |
| | 4 grasbetonblokken 600x400x120mm |

- ### LEGENDA

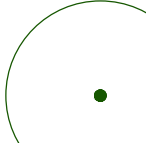- Inzaaien bermen 8103 margrietengel (biodivers o.g.)
Zaad Dichtheid 0.40 kg/100 m²
-  Bestaande bomen
- Nieuwe bomen, doorzetters bestaande rij bomen mt. 18-20
- AP = Acer pseudoplatanus
 - FE = Fraxus excelsior 'Atlas'
 - UR = Quercus robur
 - TC = Tilia cordata
 - UR = Ulmus 'Rebora'
- Nieuwe straat/laanboom, hoogstam mt. 16-18
- AP = Acer pseudoplatanus 'Rotterdam'
 - FE = Fraxus excelsior
 - LS = Liquidambar styraciflua
 - NH = Ulmus 'Nottingham'
 - TA = Tilia americana 'Nova'
 - TC = Tilia cordata
 - TP = Tilia platyphyllos 'Naarden'
 - UC = Ulmus 'Voluma'
 - UR = Ulmus 'Rebora'
 - PA = Prunus 'Acolade'
 - UR = Quercus robur 'Fastigiate Koster'
- Nieuwe haag Carpinus betulus mt. 80-100
doorbte rij, 35/161
- 
- Amblergen bosplantsoen (100st/100m²)
- Amerlaancher lamackski, Cernus mas, Corylus avellana, Crataegus monogyna, Eonymus europaeus, Ligustrum vulgare, Prunus spinosa, Rosa rubiginosa, Salix purpurea, Viburnum opulus
- Boomvormers in bosplantsoen mt. 12-14
- SA = Sorbus aucuparia
 - PP = Prunus padus

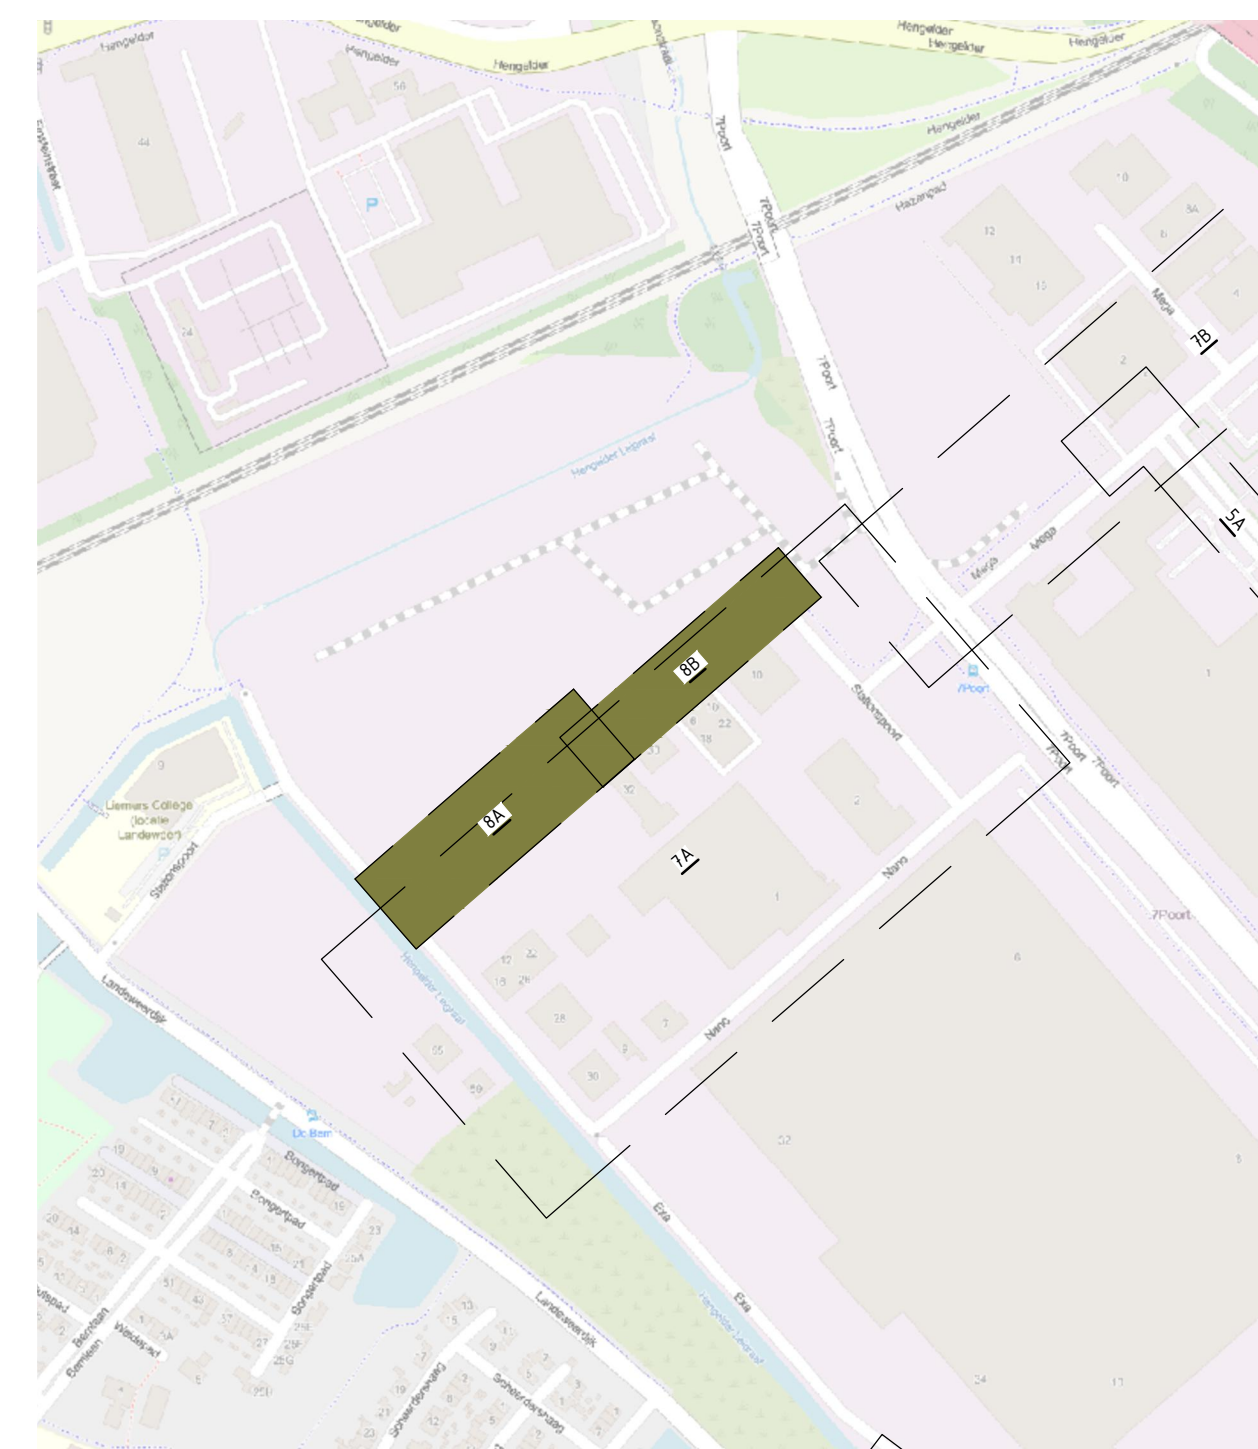

SLEUTELFIGUUR
schaal 1:5000



schied. 1.200

Wijzigingen

Code A/B Omschrijving Tussentijdse wijzigingen van ligging Opdrachtnummer: Gemeente Zevenaar Project: Woonrijkmaken BusinessPark 7Poort 1 fase 2 Bestekstokening Omschrijving: Nieuwe situatie Zepto en Hazenpad	Datum 08-01-2025 Getekend SM Gecontroleerd SPE
--	---



CIVIL
MANAGEMENT



HOCHTIED NL
DAG
Bouwen & Verzekeren

Getekend: FWE	Datum: 10-06-2025	
Opgedraagd: SPE	Datum: 10-06-2025	
Schied: 1.200	Staat: Definitief	
Formaat: A0	Versie: 01	
Projectcode: P06526	Soort document: TEKENING	Tekeningnummer: P06526-BE-NI-08-D