
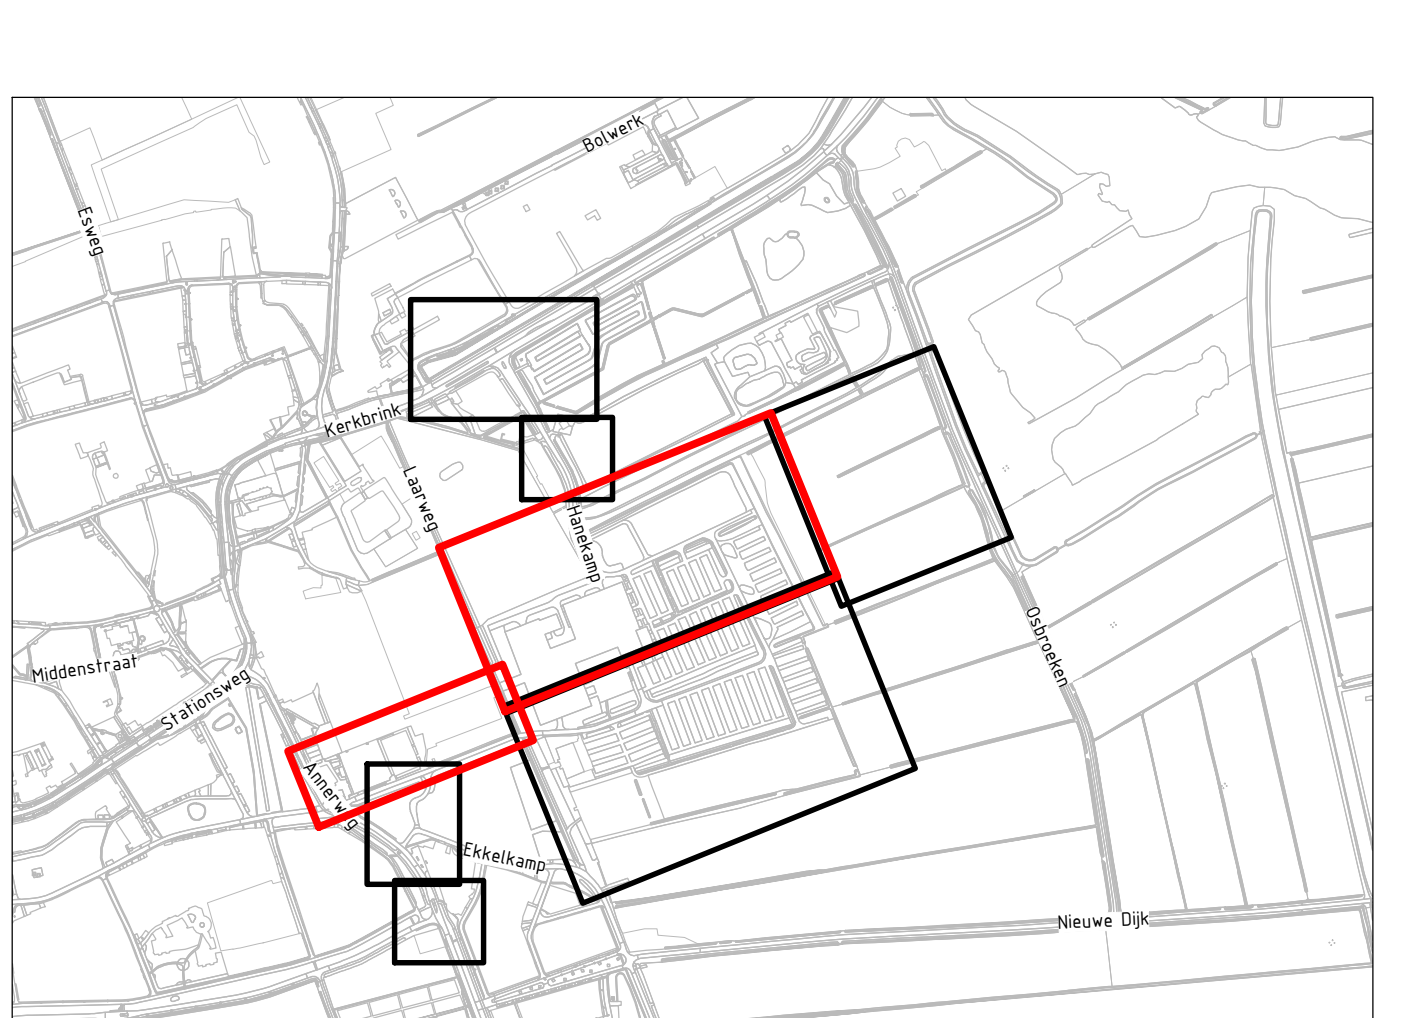
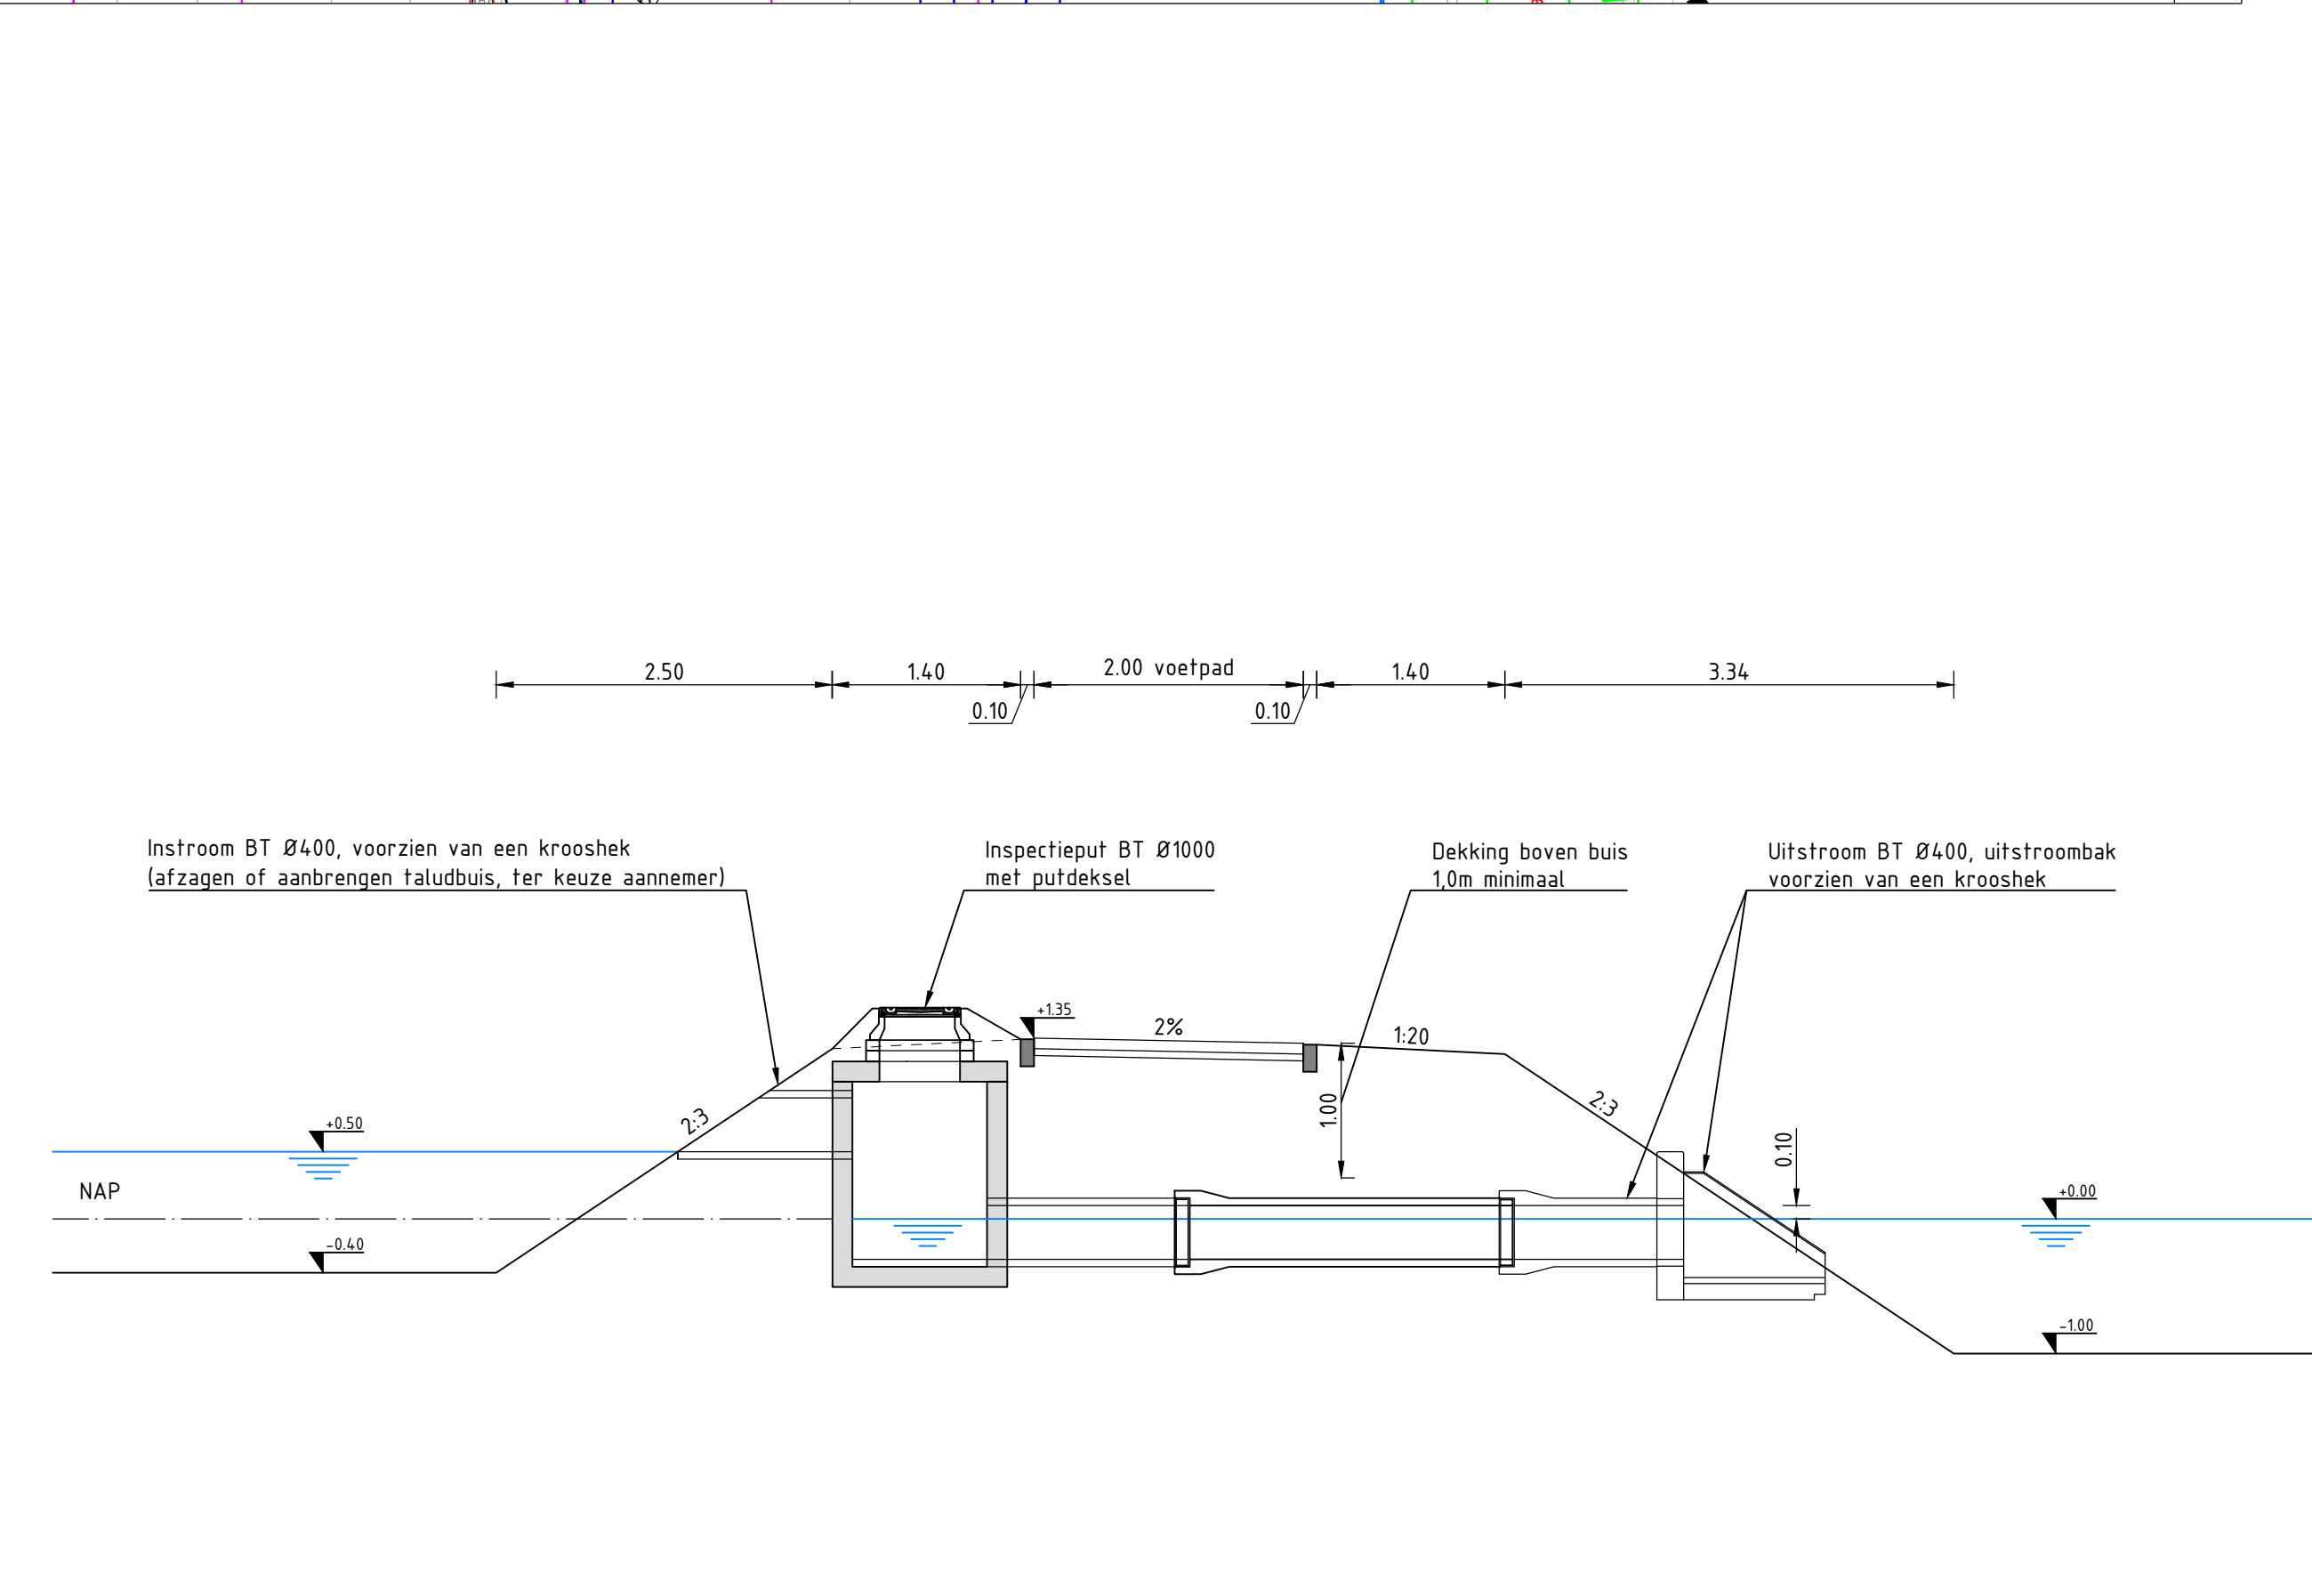
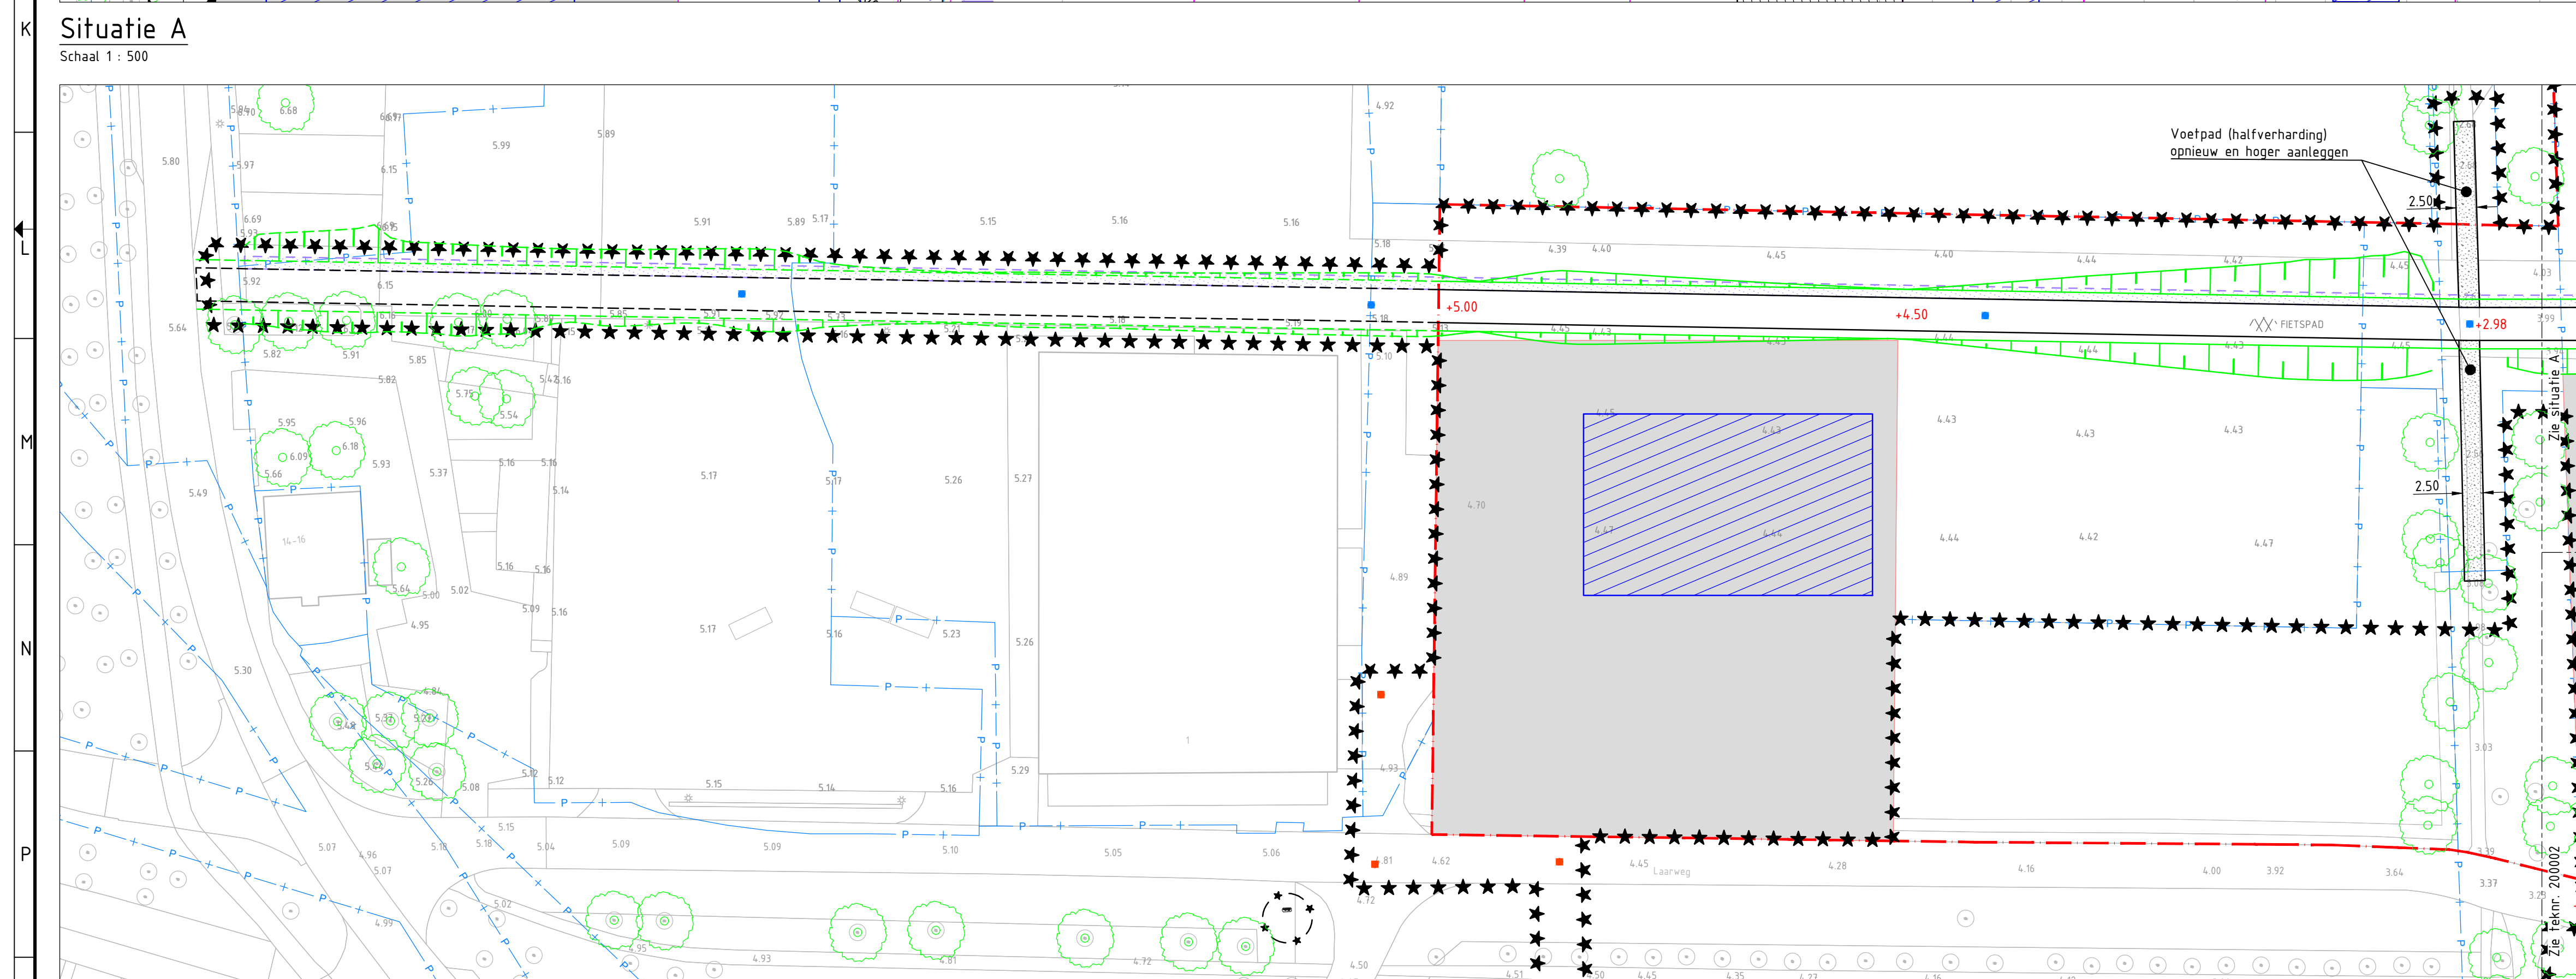


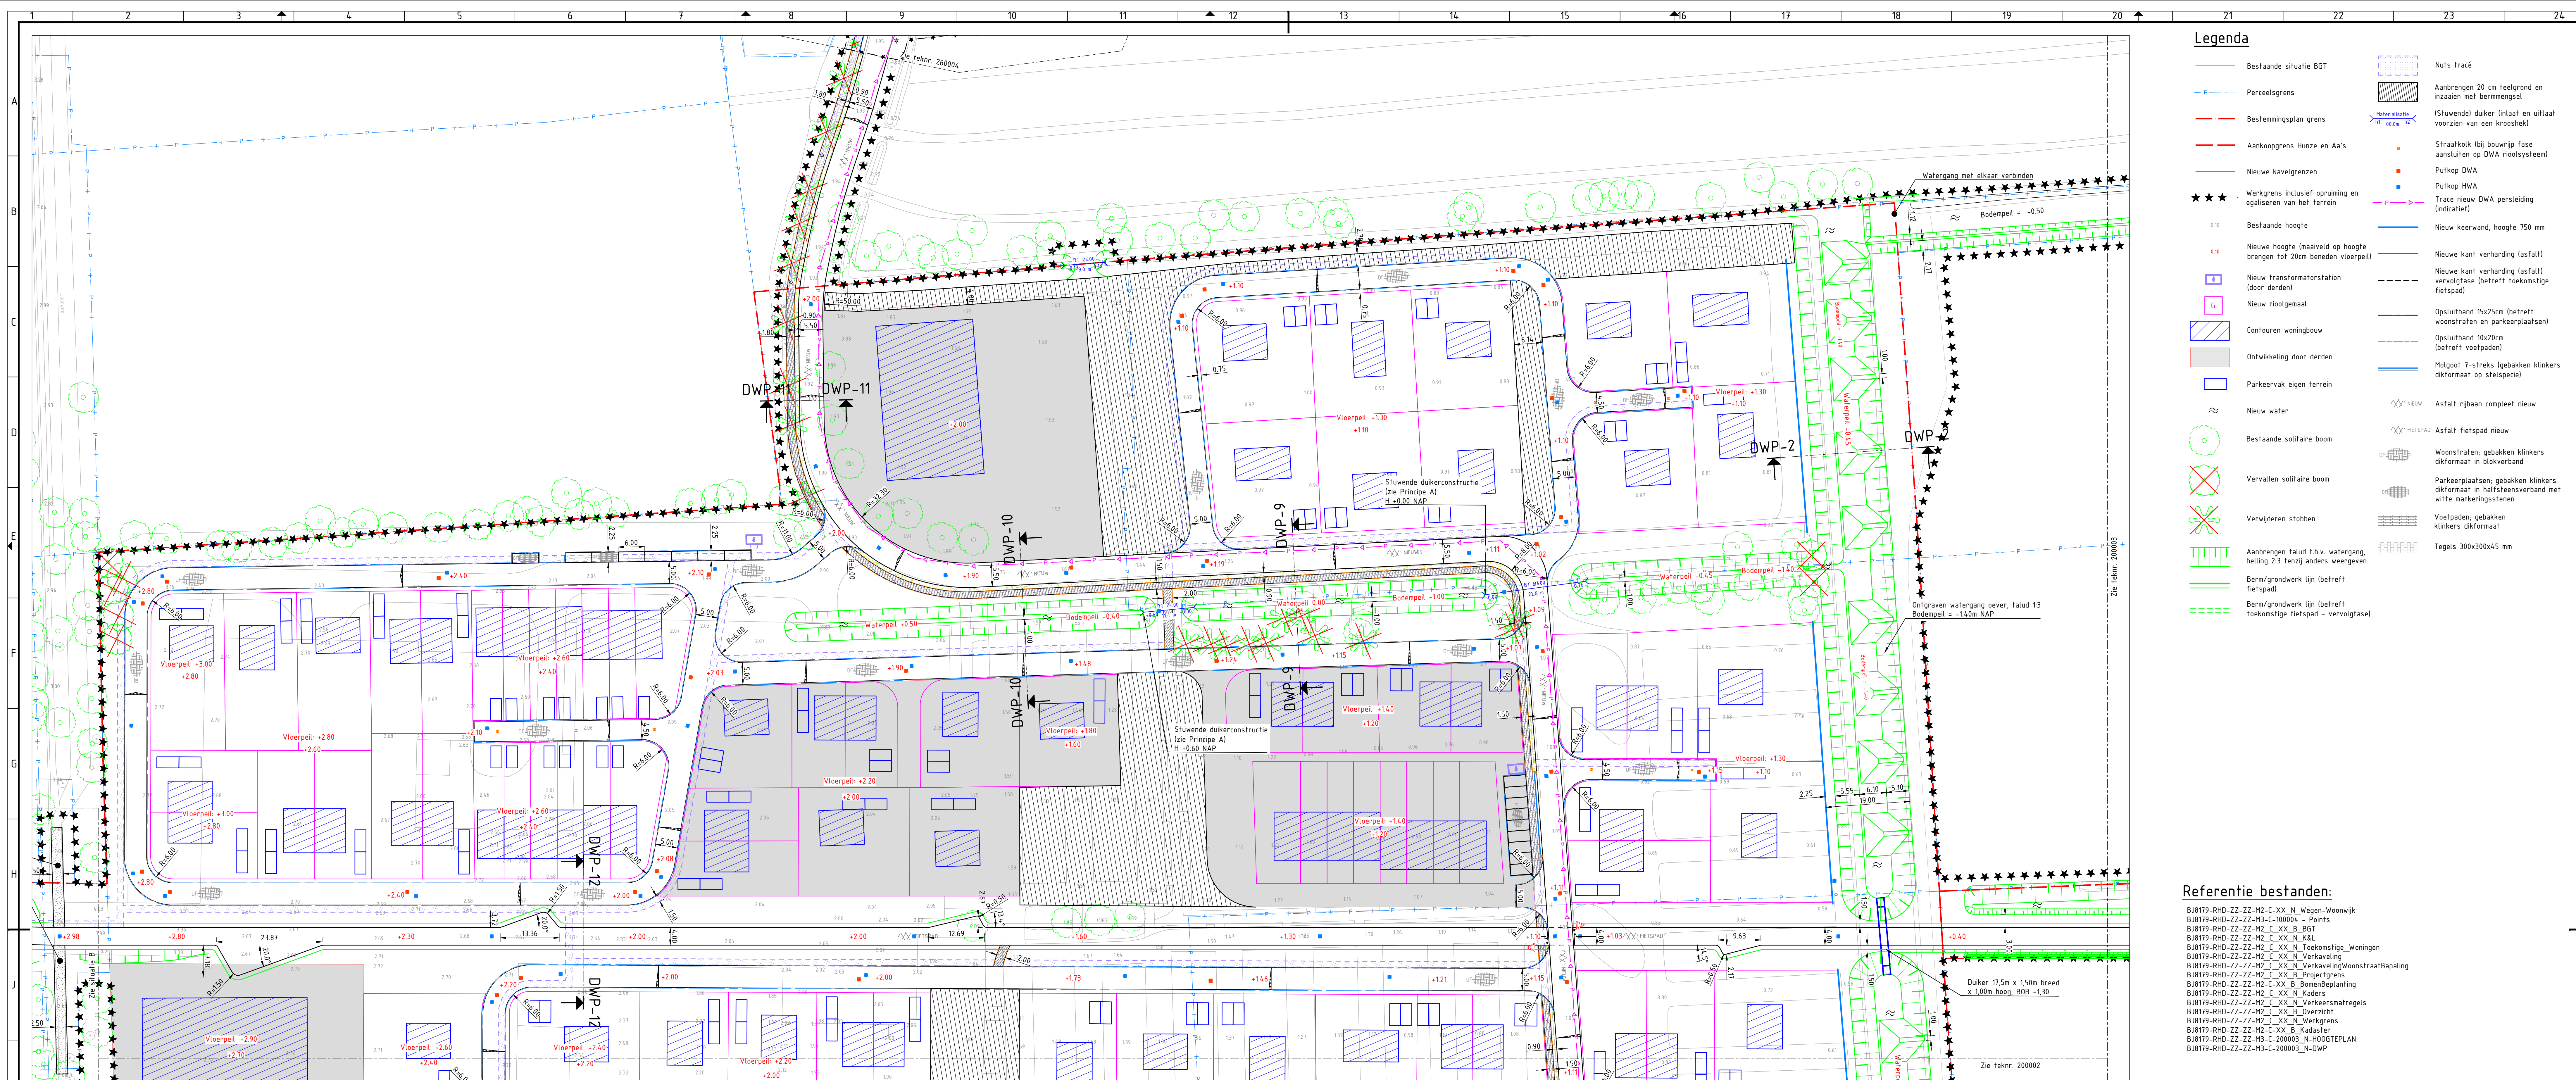

Overzicht

Opmerkingen:

- Maten in meters, tenzij anders vermeld;
- Materiealmaten in millimeters, tenzij anders vermeld;
- Hoogtematen in meters t.o.v. N.A.P., tenzij anders vermeld;
- Diameteren in millimeters, tenzij anders vermeld;
- Coördinaten in meters t.o.v. Rijksdriehoekstelsel;
- Hoeken in graden (360°);
- Ligging kabels en leidingen indicatief weergegeven, exacte ligging bepalen d.m.v. het graven van proefluik.
- Bestaande hoogtes bepalen a.d.v. meting 18-05-2022

Schaal 1:500

3.0	Bestek definitief	LBA	JKL	JKL	28-03-2025
2.0	Bestek definitief	LBA	JKL	JKL	31-01-2025
1.0	Concept bestek	LBA	JKL	JKL	17-12-2024
versie	omschrijving	gitekend	gecont.	akkoord	datum

opdrachtgever
Gemeente Tynaarlo

project
Woongebied Laar
Zuidlaren

Bouwrijp maken
Situatie noord

formaat	schaal
A0	1:500

21	22	23	24
----	----	----	----

