

 


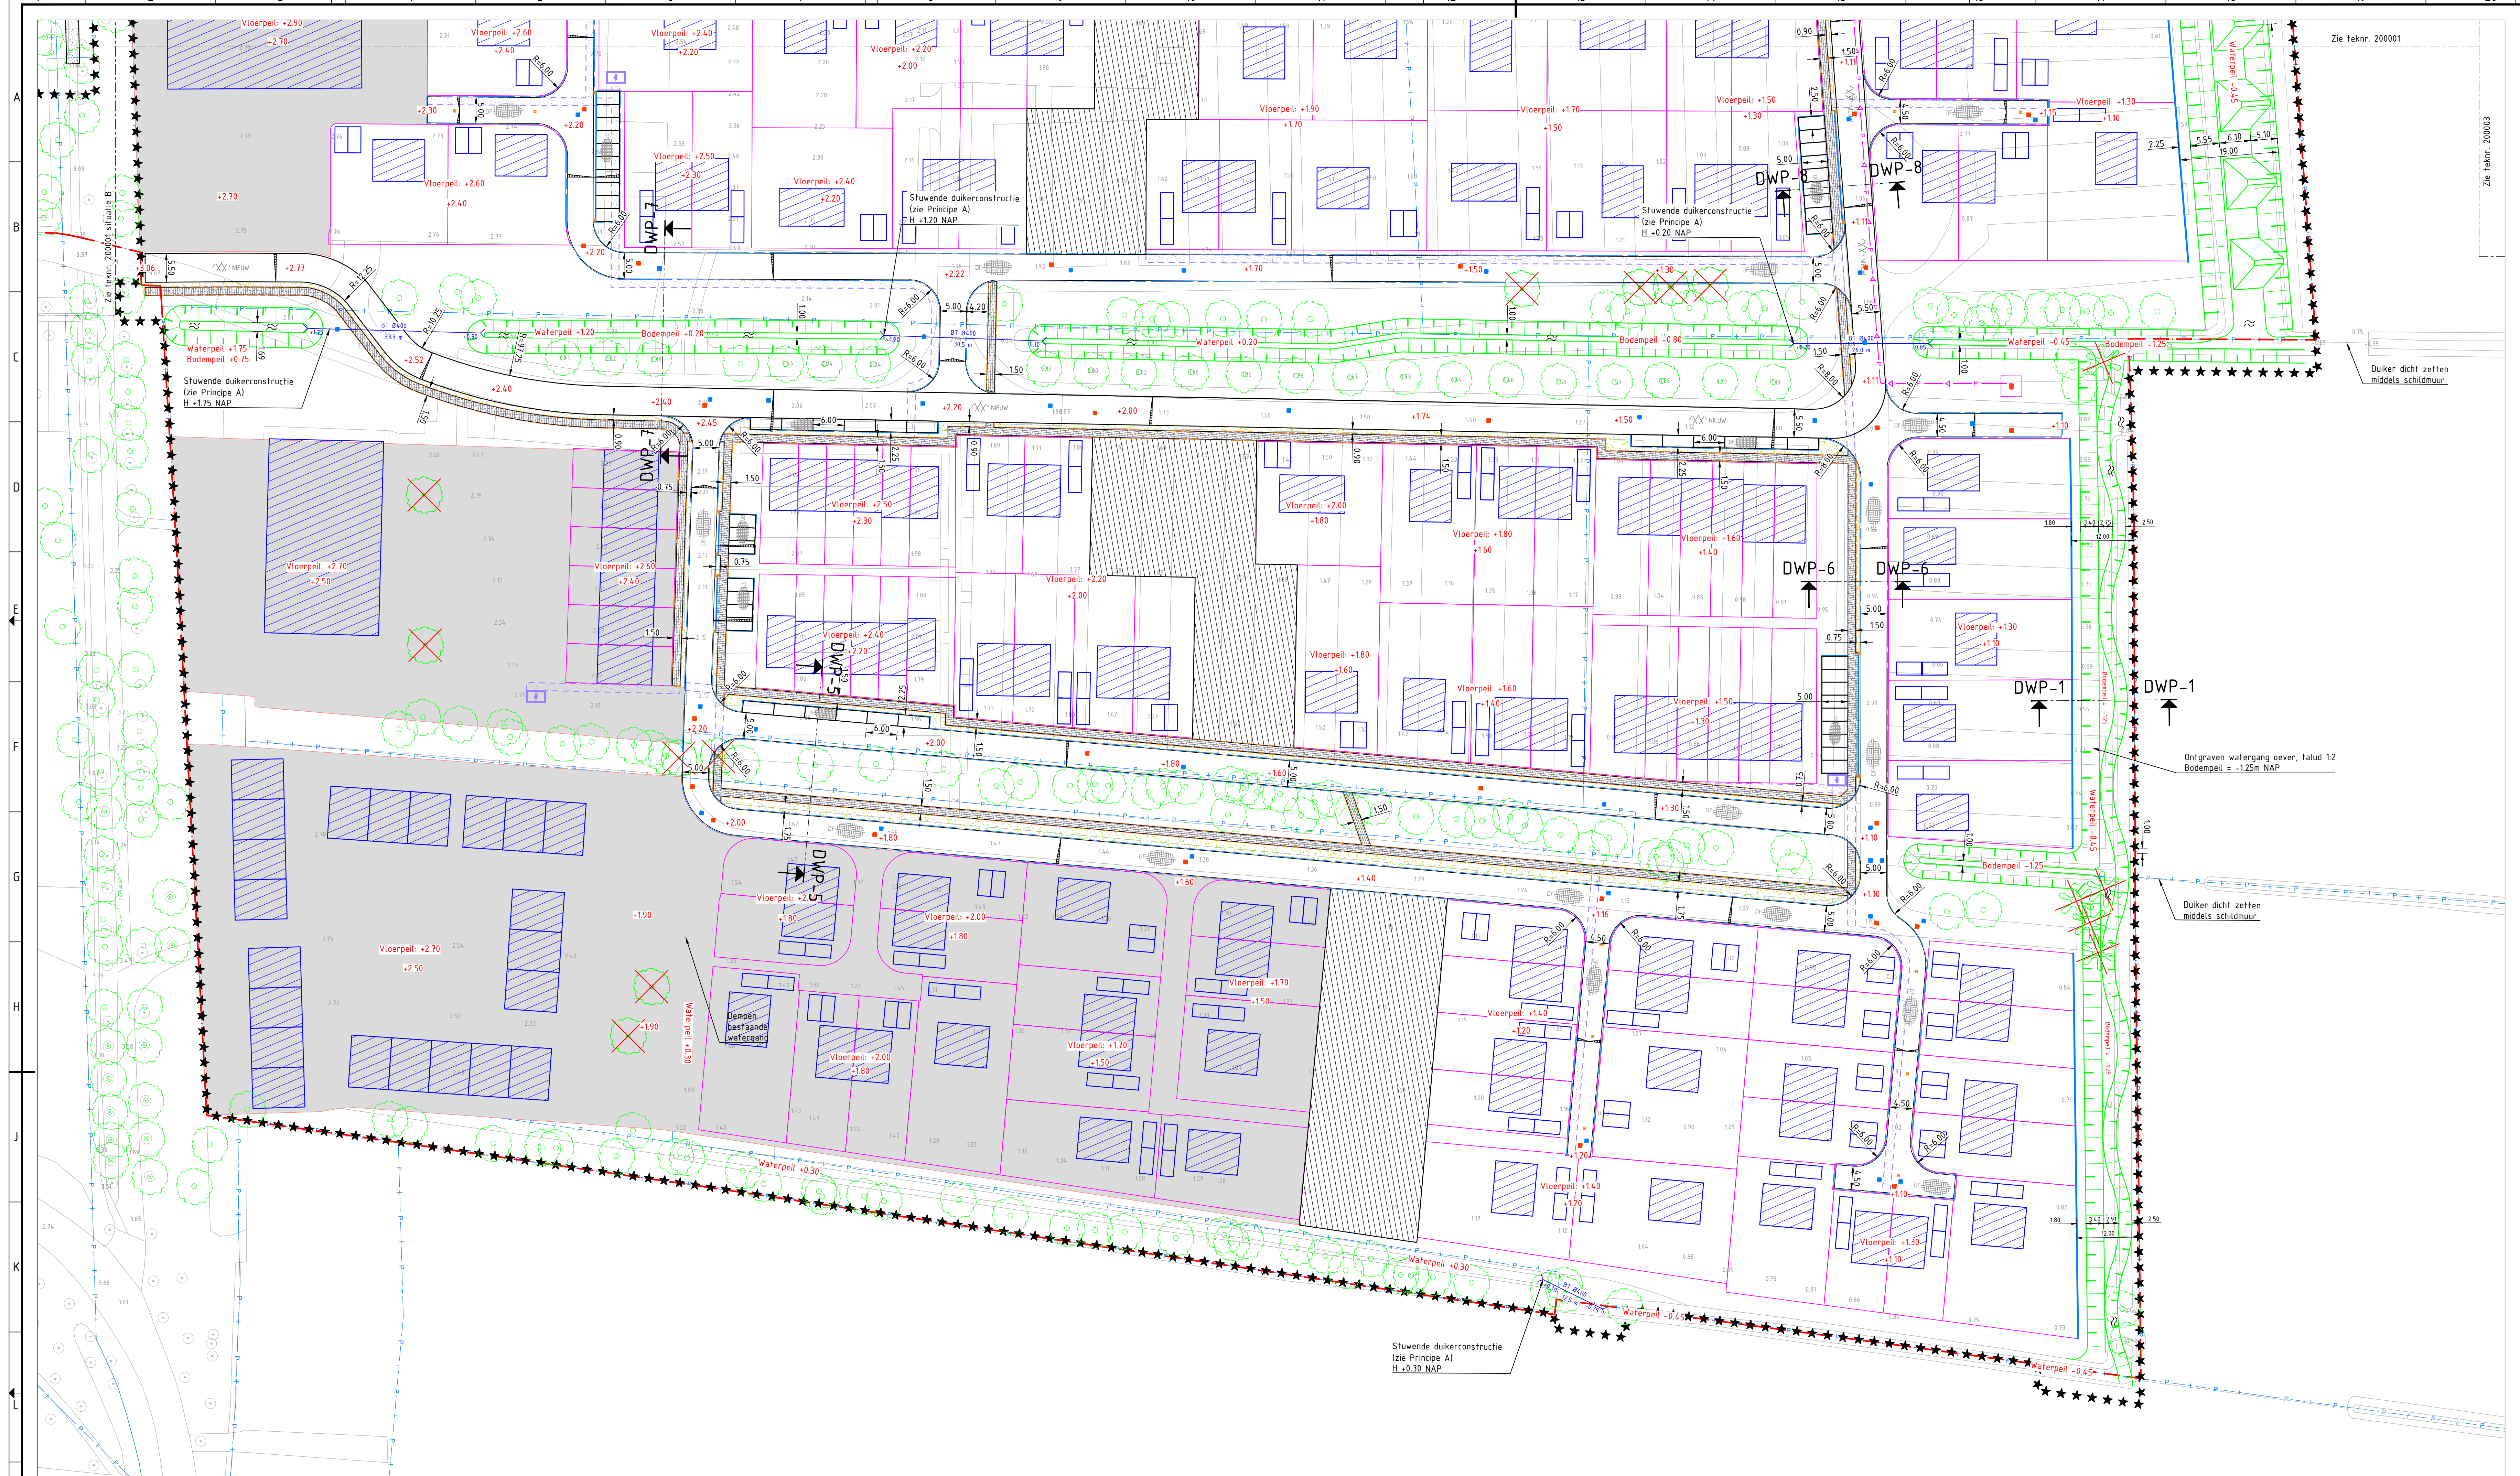

Legenda	
	Bestaande situatie BGT
	Perceelsgrens
	Bestemmingsplan grens
	Aankoopgrens Hunze en Aa's
	Nieuwe kavaleigrenzen
	Werkgrens intensief opruiming en egaliseren van het terrein
	Bestaande hoogte
	Nieuwe hoogte (naaiveld op hoogte brengen tot 20cm beneden vloerpeil)
	Nieuw transformatorstation (door derden)
	Nieuw rioolgemaal
	Contouren woningbouw
	Ontwikkeling door derden
	Parkeervak eigen terrein
	Nieuw water
	Bestaande solitaire boom
	Vervallen solitaire boom
	Verwijderen stobben
	Aanbrengen talud f.b.v. watergang, helling 2:3 tenzij anders weergegeven
	Berm/grondwerk lijn (behoort vloerpeil)
	Berm/grondwerk lijn (behoort toekomstige vloerpeil - vervolgfase)
	Nuts tracé
	Aanbrengen 20 cm teelgrond en inzaaien met bermprofiel (behoort vloerpeil)
	Straatkolik (bij bouwrijpe fase aansluiten op DWA rioolstelsel)
	Puttop DWA
	Puttop HWA
	Trace nieuw DWA per seiding (indicator)
	Nieuw keurwand, hoogte 750 mm
	Nieuwe kant verharding (asfalt)
	Nieuwe kant verharding (asfalt)
	Opsluitband 10x25cm (behoort vloerpeil)
	Opsluitband 10x20cm (behoort vloerpeil)
	Mogpool 7-streks (bakken klinkers dikformaat op stelspecie)
	Asfalt rijbaan compleet nieuw
	Asfalt fietspad nieuw
	Woonstraten, gebakken klinkers dikformaat in blokverband
	Parkeervakken, gebakken klinkers dikformaat in halfsteensverband met witte markeringssloten
	Voetpaden, gebakken klinkers dikformaat
	Tegels 300x300x45 mm

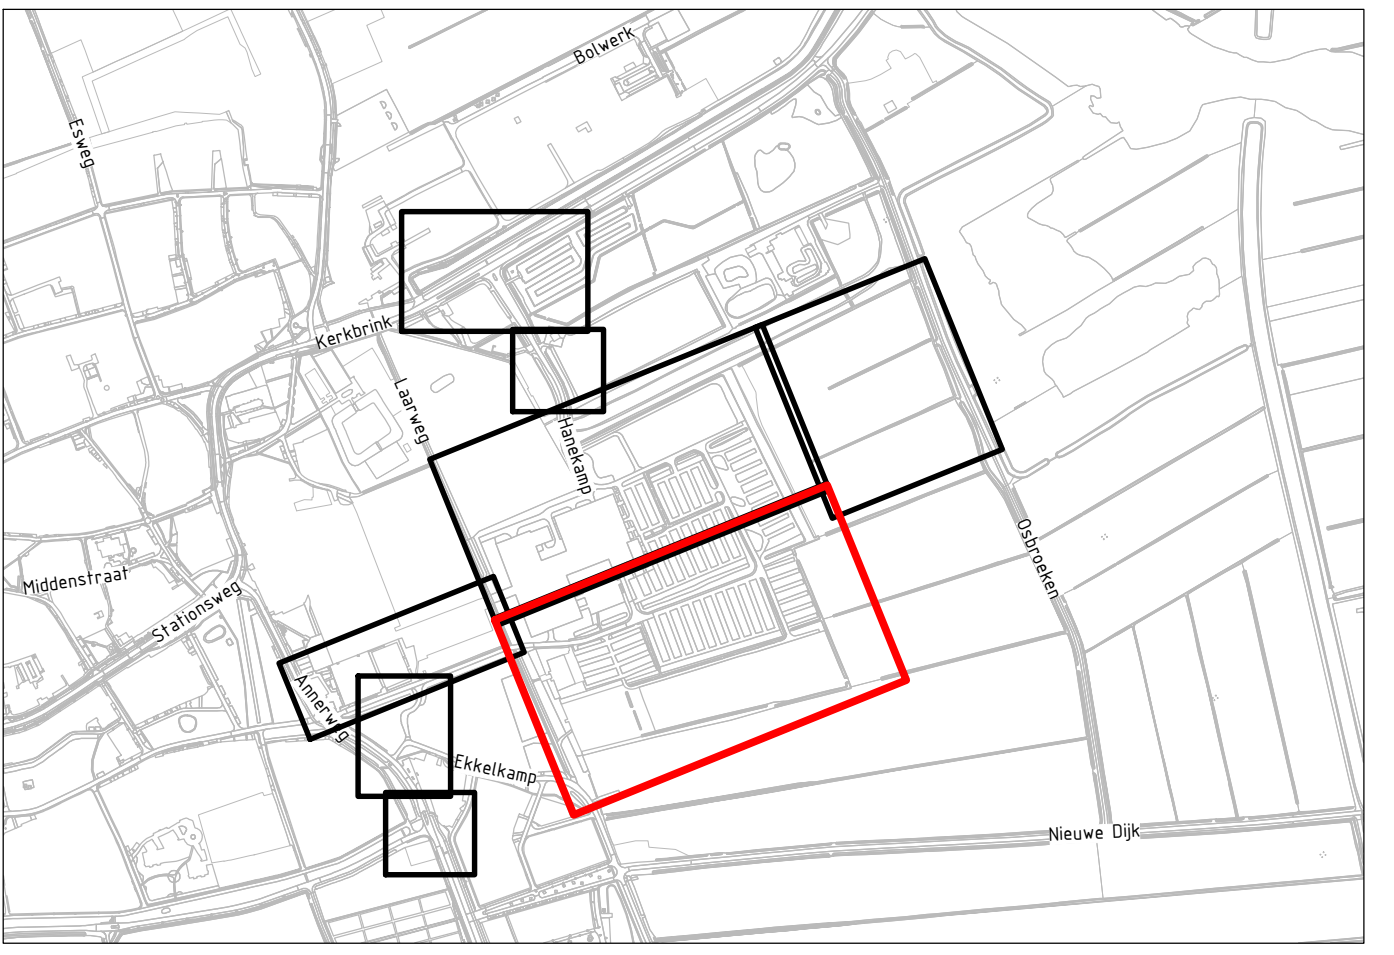

Overzicht
Schaal 1 : 10000

Opmerkingen:

- Maten in meters, tenzij anders vermeld.
- Materiaalmaat in millimeters, tenzij anders vermeld.
- Hoogtematen in meters t.o.v. N.A.P., tenzij anders vermeld.
- Diameter in millimeters, tenzij anders vermeld.
- Coördinaten in meters t.o.v. Rijksdriehoeksstelsel.
- Hoeken in graden (360°).
- Ligging kabels en leidingen indicatief weergegeven, exacte ligging bepalen d.m.v. het graven van proefsleuven.
- Bestaande hoogtes bepaald a.d.v. meting 18-05-2022.

Schaal 1:500		0 5 10 15 20m	
3.0 Revisie ontwerp		LBA	JAL
2.0 Revisie ontwerp		LBA	JAL
1.0 Concept ontwerp		LBA	JAL
0.0 Concept ontwerp		LBA	JAL
Opdrachtgever		Gemeente Tynaarlo	
Project		Woongebied Laarhove Zuidlaren	
Omschrijving		Bouwwijk maken Situatie zuid	
Documentatie		Definitief	3.0
Projectnummer		BJB179-RHD-ZZ-DG-C-200002	
Formaat		A0	
Schaal		1:500	
Taal		Bestekontwerp	
Bladzijde		2	
Van		3	