

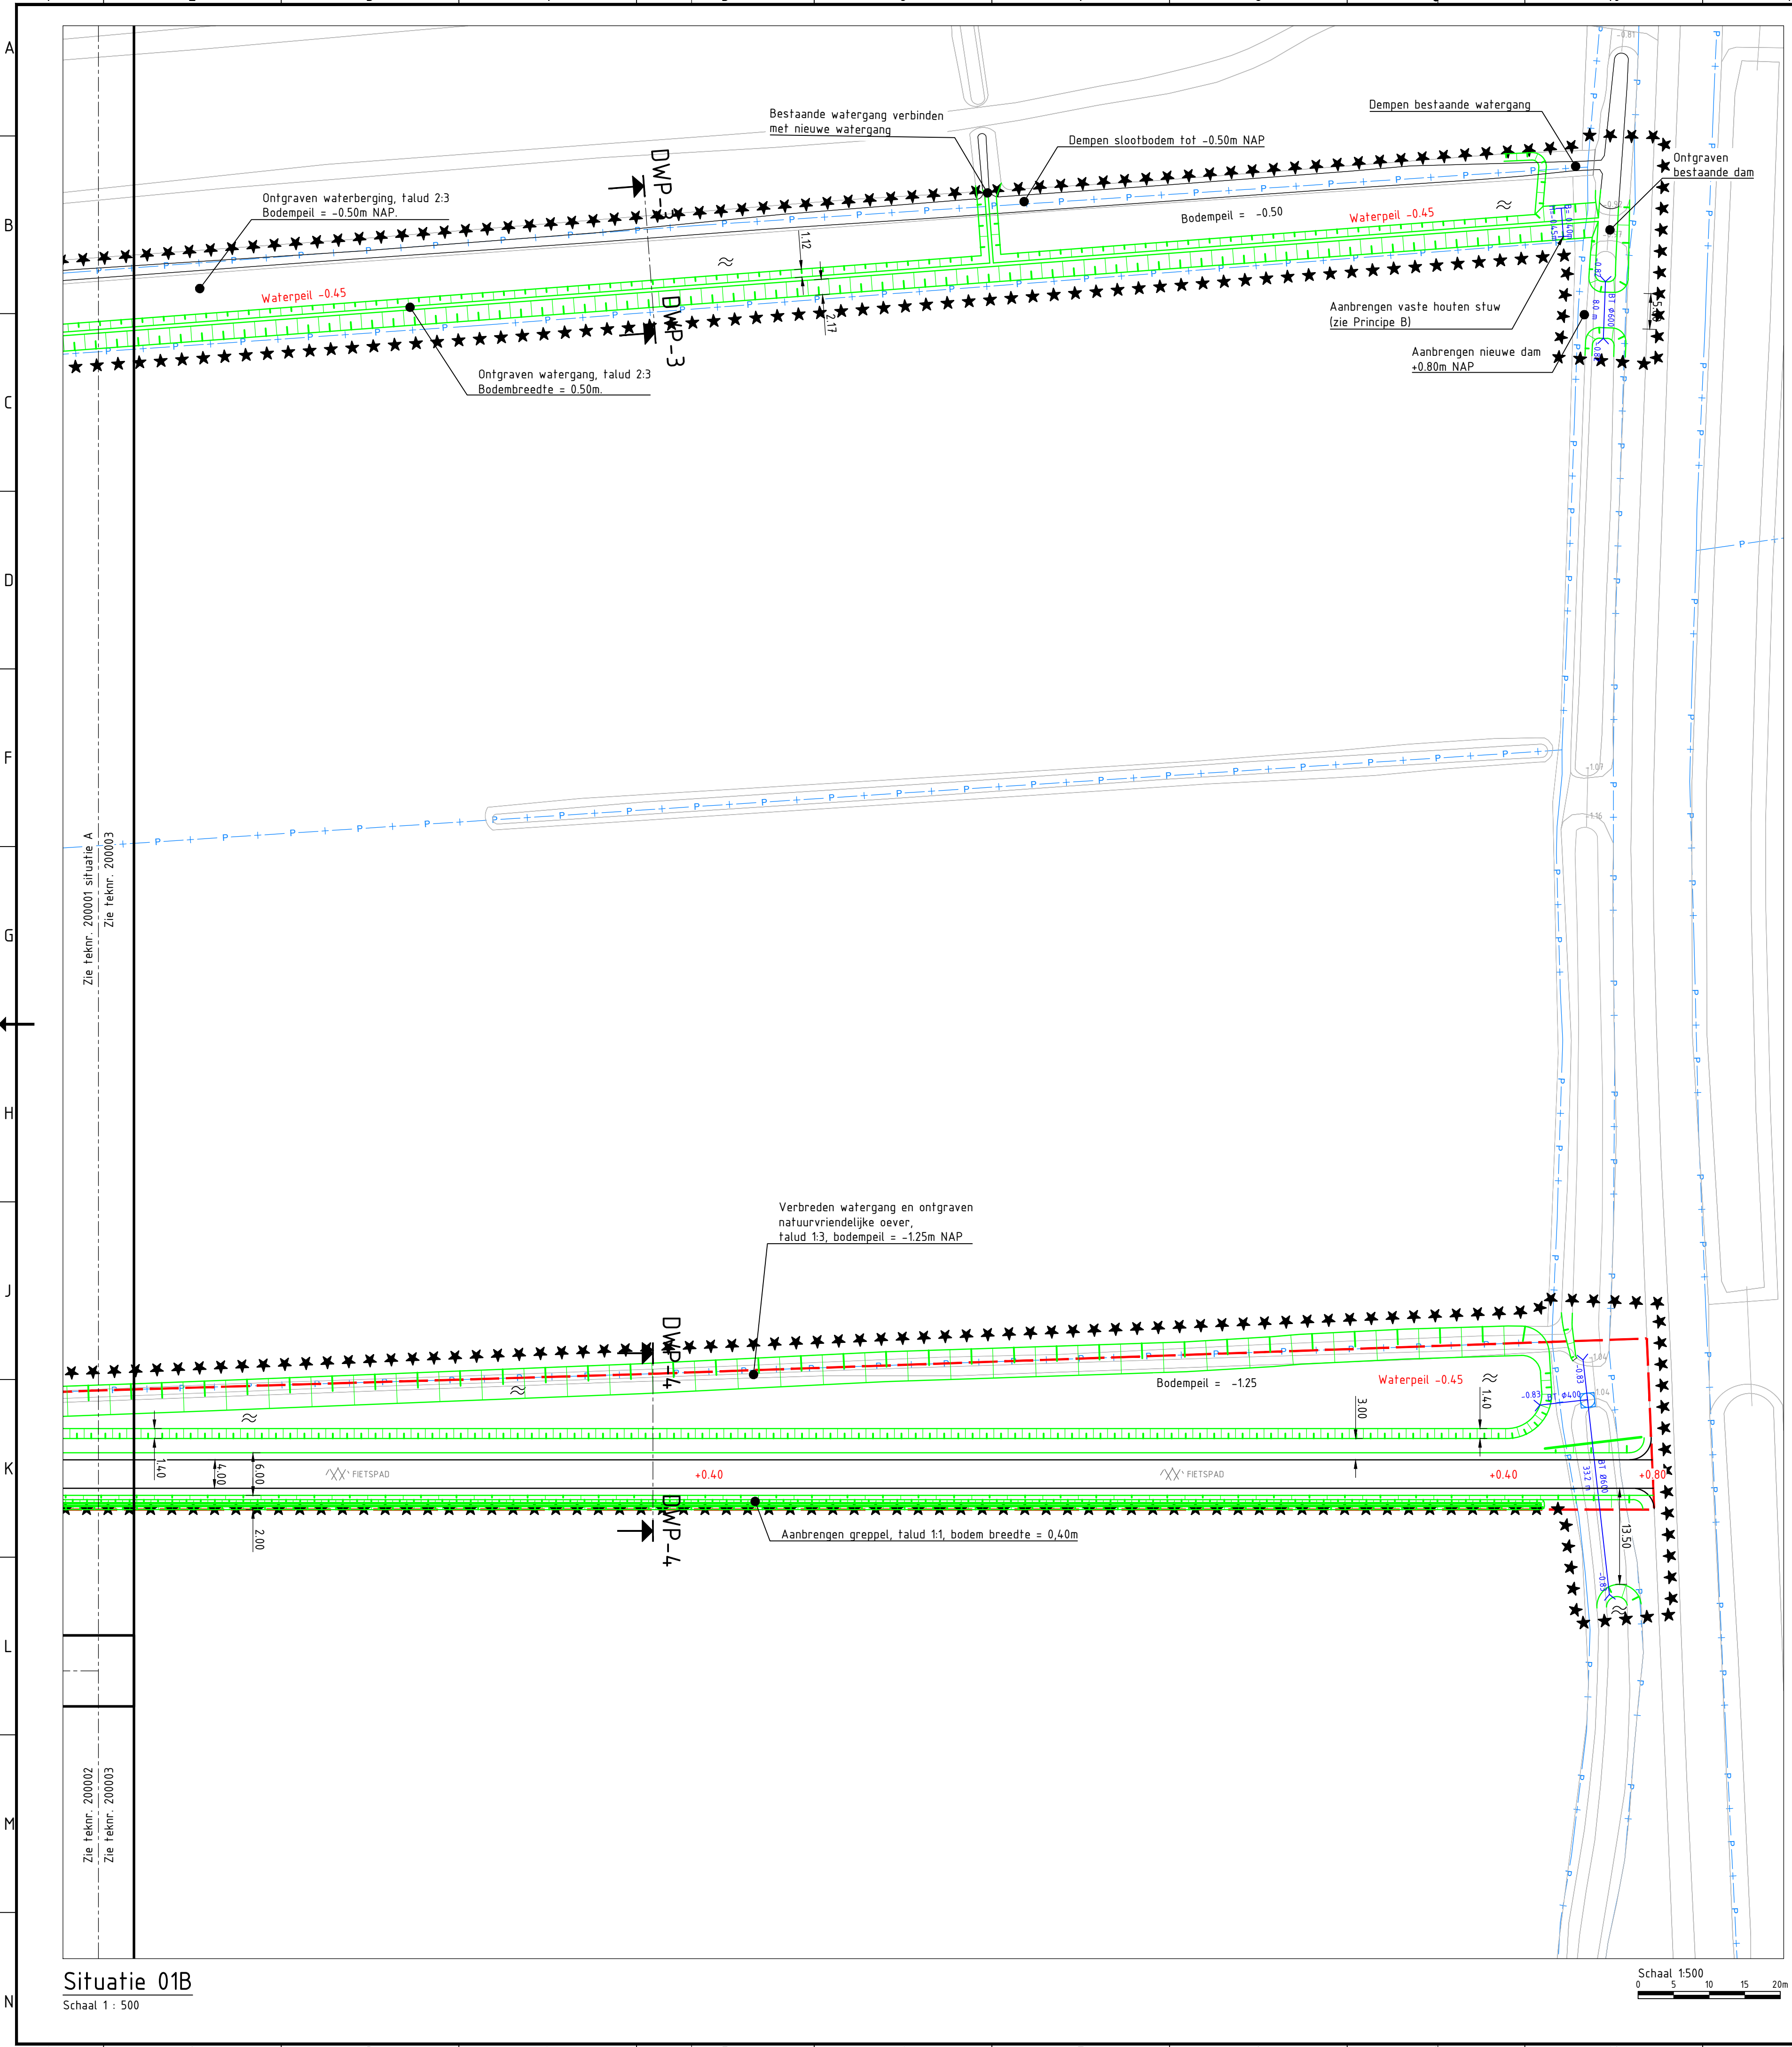


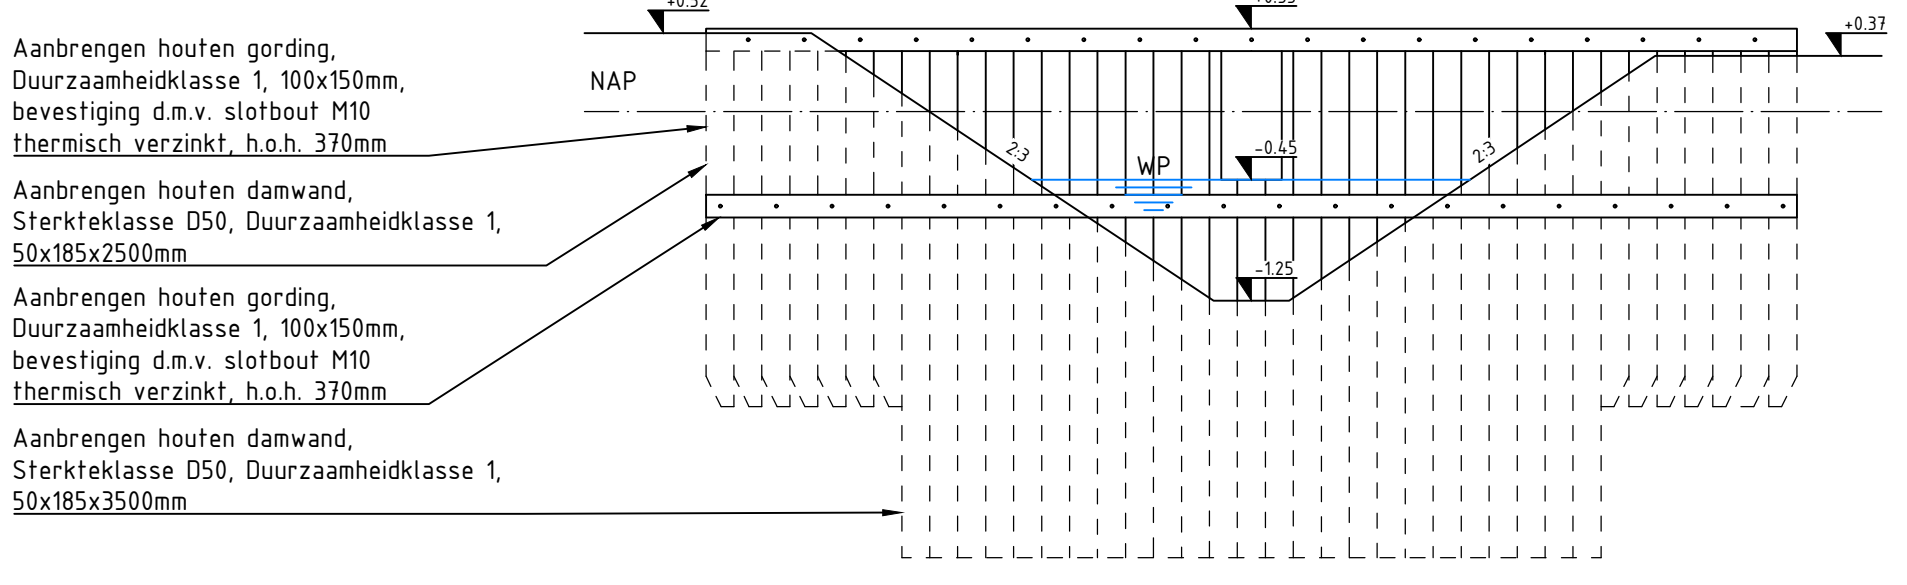


Situatie 01B
Schaal 1 : 500

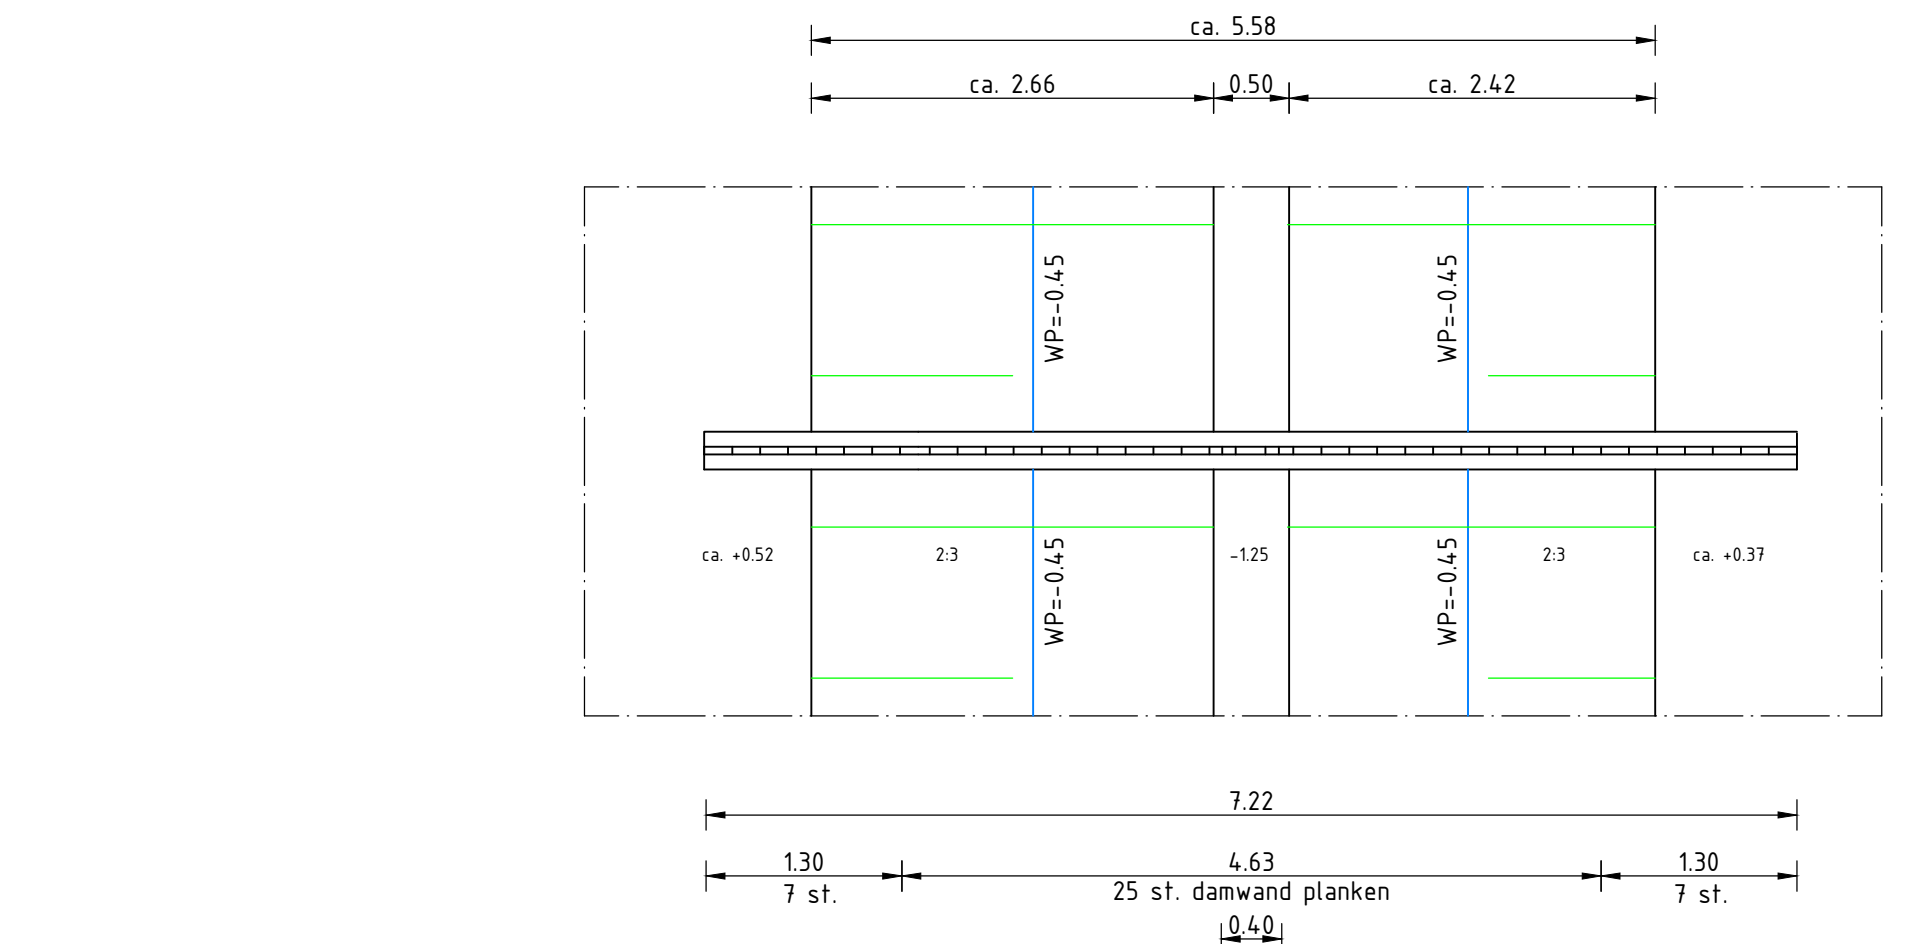

Principe B - Vaste houten stuw
Schaal 1 : 50

Schaal 1:50
0 0.5 1.0 1.5 2.0m

- ### Legenda
- | | |
|--|--|
| Bestaande situatie BGT | Nuts tracé |
| Perceelsgrens | Aanbrengen 20 cm teelgrond en inzaaien met bermmengsel (Stuwende) duiker (inlaat en uitlaat voorzien van een krooshek) |
| Bestemmingsplan grens | Straatkolk (bij bouwrijp fase aansluiten op DWA riolsysteem) |
| Aankoopgrens Hunze en Aa's | Putkop DWA |
| Nieuwe kavelgrenzen | Putkop HWA |
| Werkgrens inclusief opruiming en egaliseren van het terrein | Trace nieuw DWA persleiding (indicatief) |
| Bestaande hoogte | Nieuw keerwand, hoogte 750 mm |
| Nieuwe hoogte (maaiend op hoogte brengen tot 20cm beneden vloerpeil) | Nieuwe kant verharding (asfalt) |
| Nieuw transformatorstation (door derden) | Nieuwe kant verharding (asfalt) vervolgfase (betreft toekomstige fietspad) |
| Nieuw rioalgemaal | Opsluitband 15x25cm (betreft woonstraten en parkeerplaatsen) |
| Contouren woningbouw | Opsluitband 10x20cm (betreft voetpaden) |
| Ontwikkeling door derden | Molgoot 7-streks (gebakken klinkers dikformaat op stelspecie) |
| Parkeervak eigen terrein | Asfalt rijbaan compleet nieuw |
| Nieuw water | Asfalt fietspad nieuw |
| Bestaande solitaire boom | Woonstraten, gebakken klinkers dikformaat in blokverband |
| Vervallen solitaire boom | Parkeerplaatsen, gebakken klinkers dikformaat in halfsteensverband met witte markeringsstenen |
| Verwijderen stobben | Voetpaden, gebakken klinkers dikformaat |
| Aanbrengen talud t.b.v. watergang, helling 2:3 tenzij anders weergegeven | Tegels 300x300x45 mm |
| Berm/grondwerk lijn (betreft fietspad) | |
| Berm/grondwerk lijn (betreft toekomstige fietspad - vervolgfase) | |

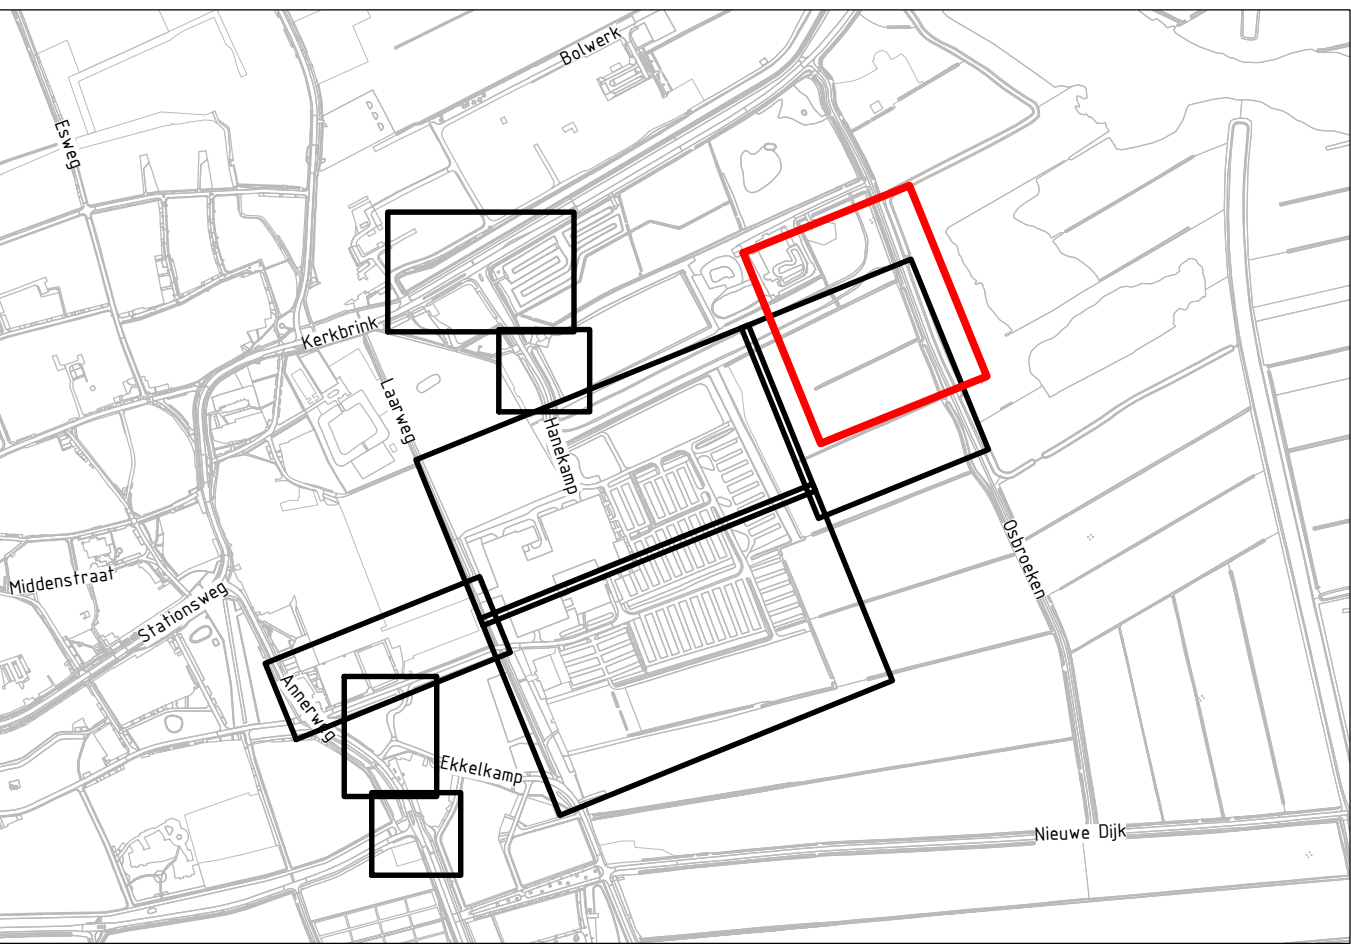

Overzicht
Schaal 1 : 10000

- ### Opmerkingen:
- Maten in meters, tenzij anders vermeld;
 - Materiaalmaten in millimeters, tenzij anders vermeld;
 - Hoogtematen in meters t.o.v. N.A.P., tenzij anders vermeld;
 - Diameters in millimeters, tenzij anders vermeld;
 - Coördinaten in meters t.o.v. Rijksdriehoeksstelsel;
 - Hoeken in graden (360°);
 - Ligging kabels en leidingen indicatief weergegeven, exacte ligging bepalen d.m.v. het graven van proefsleuven.
 - Bestaande hoogtes bepaald a.d.v. inmeting 18-05-2022

3.0 Bestek definitief	LBA	JKL	JKL	26-03-2025
2.0 Bestek definitief	LBA	JKL	JKL	31-01-2025
1.0 Concept bestek	LBA	JKL	JKL	17-12-2024
Verder omschrijving	gekeurd	gecont.	akkoord	datum
opdrachtgever	Gemeente Tynaarlo			
project	Woongebied Laarhove Zuidlaren			
omschrijving	Bouwrijp maken Situatie oost			
documentstatus	Definitief			
documentnummer / tekeningnummer	BJ8179-RHD-ZZ-ZZ-DG-C-200003			
documentversie	3.0			
formaat	594x1050	schaal	1:500	fase
			Bestekontwerp	bladnr.
			3	van
			3	