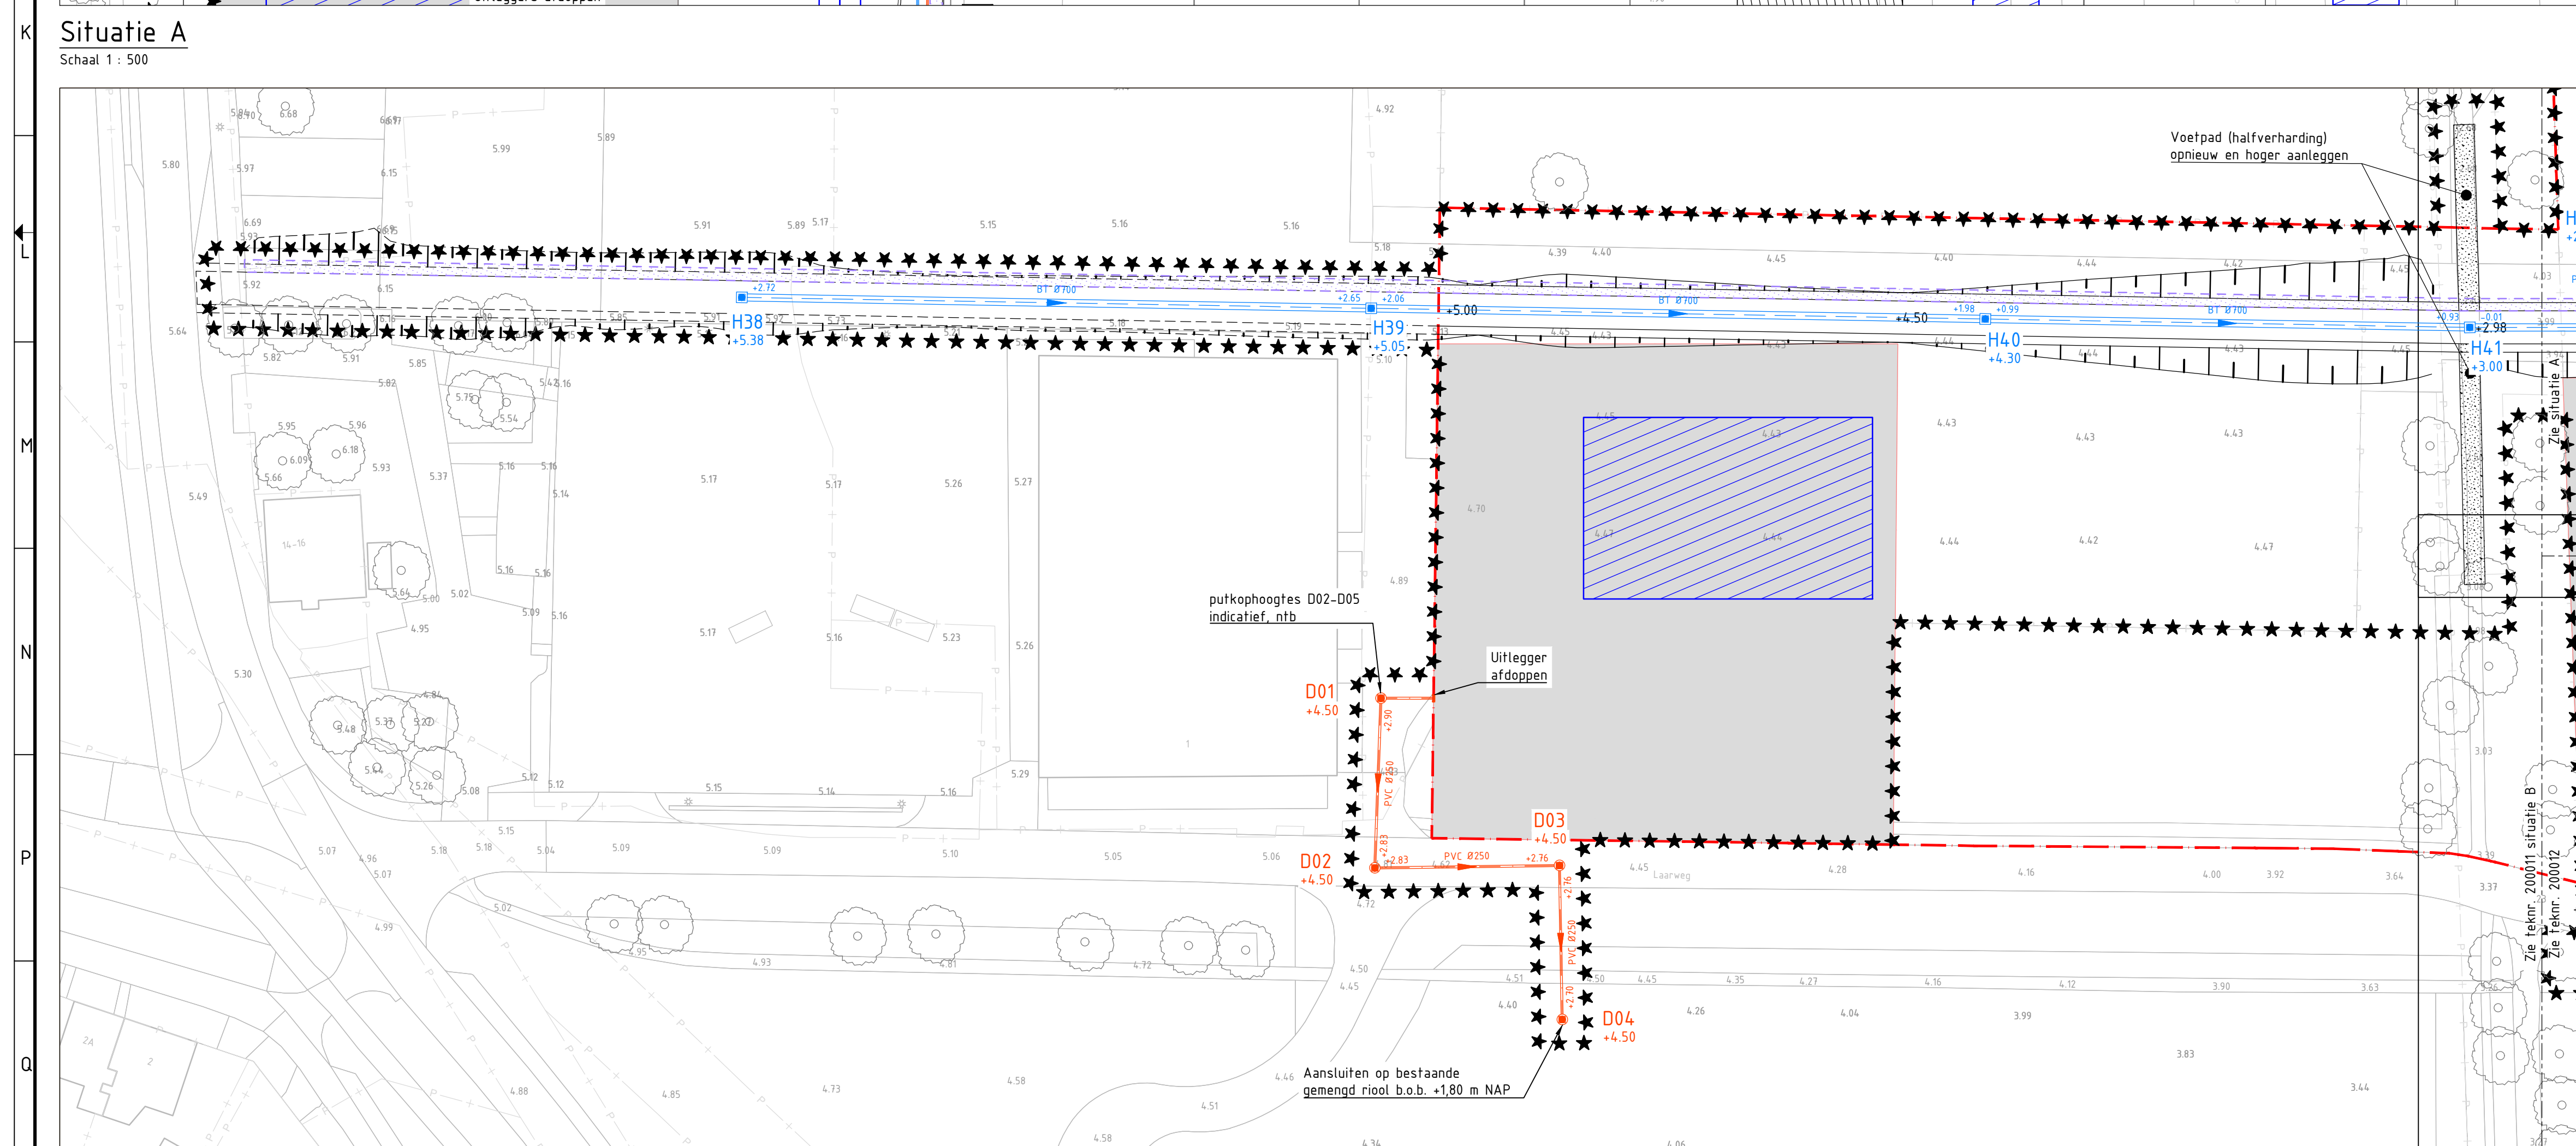
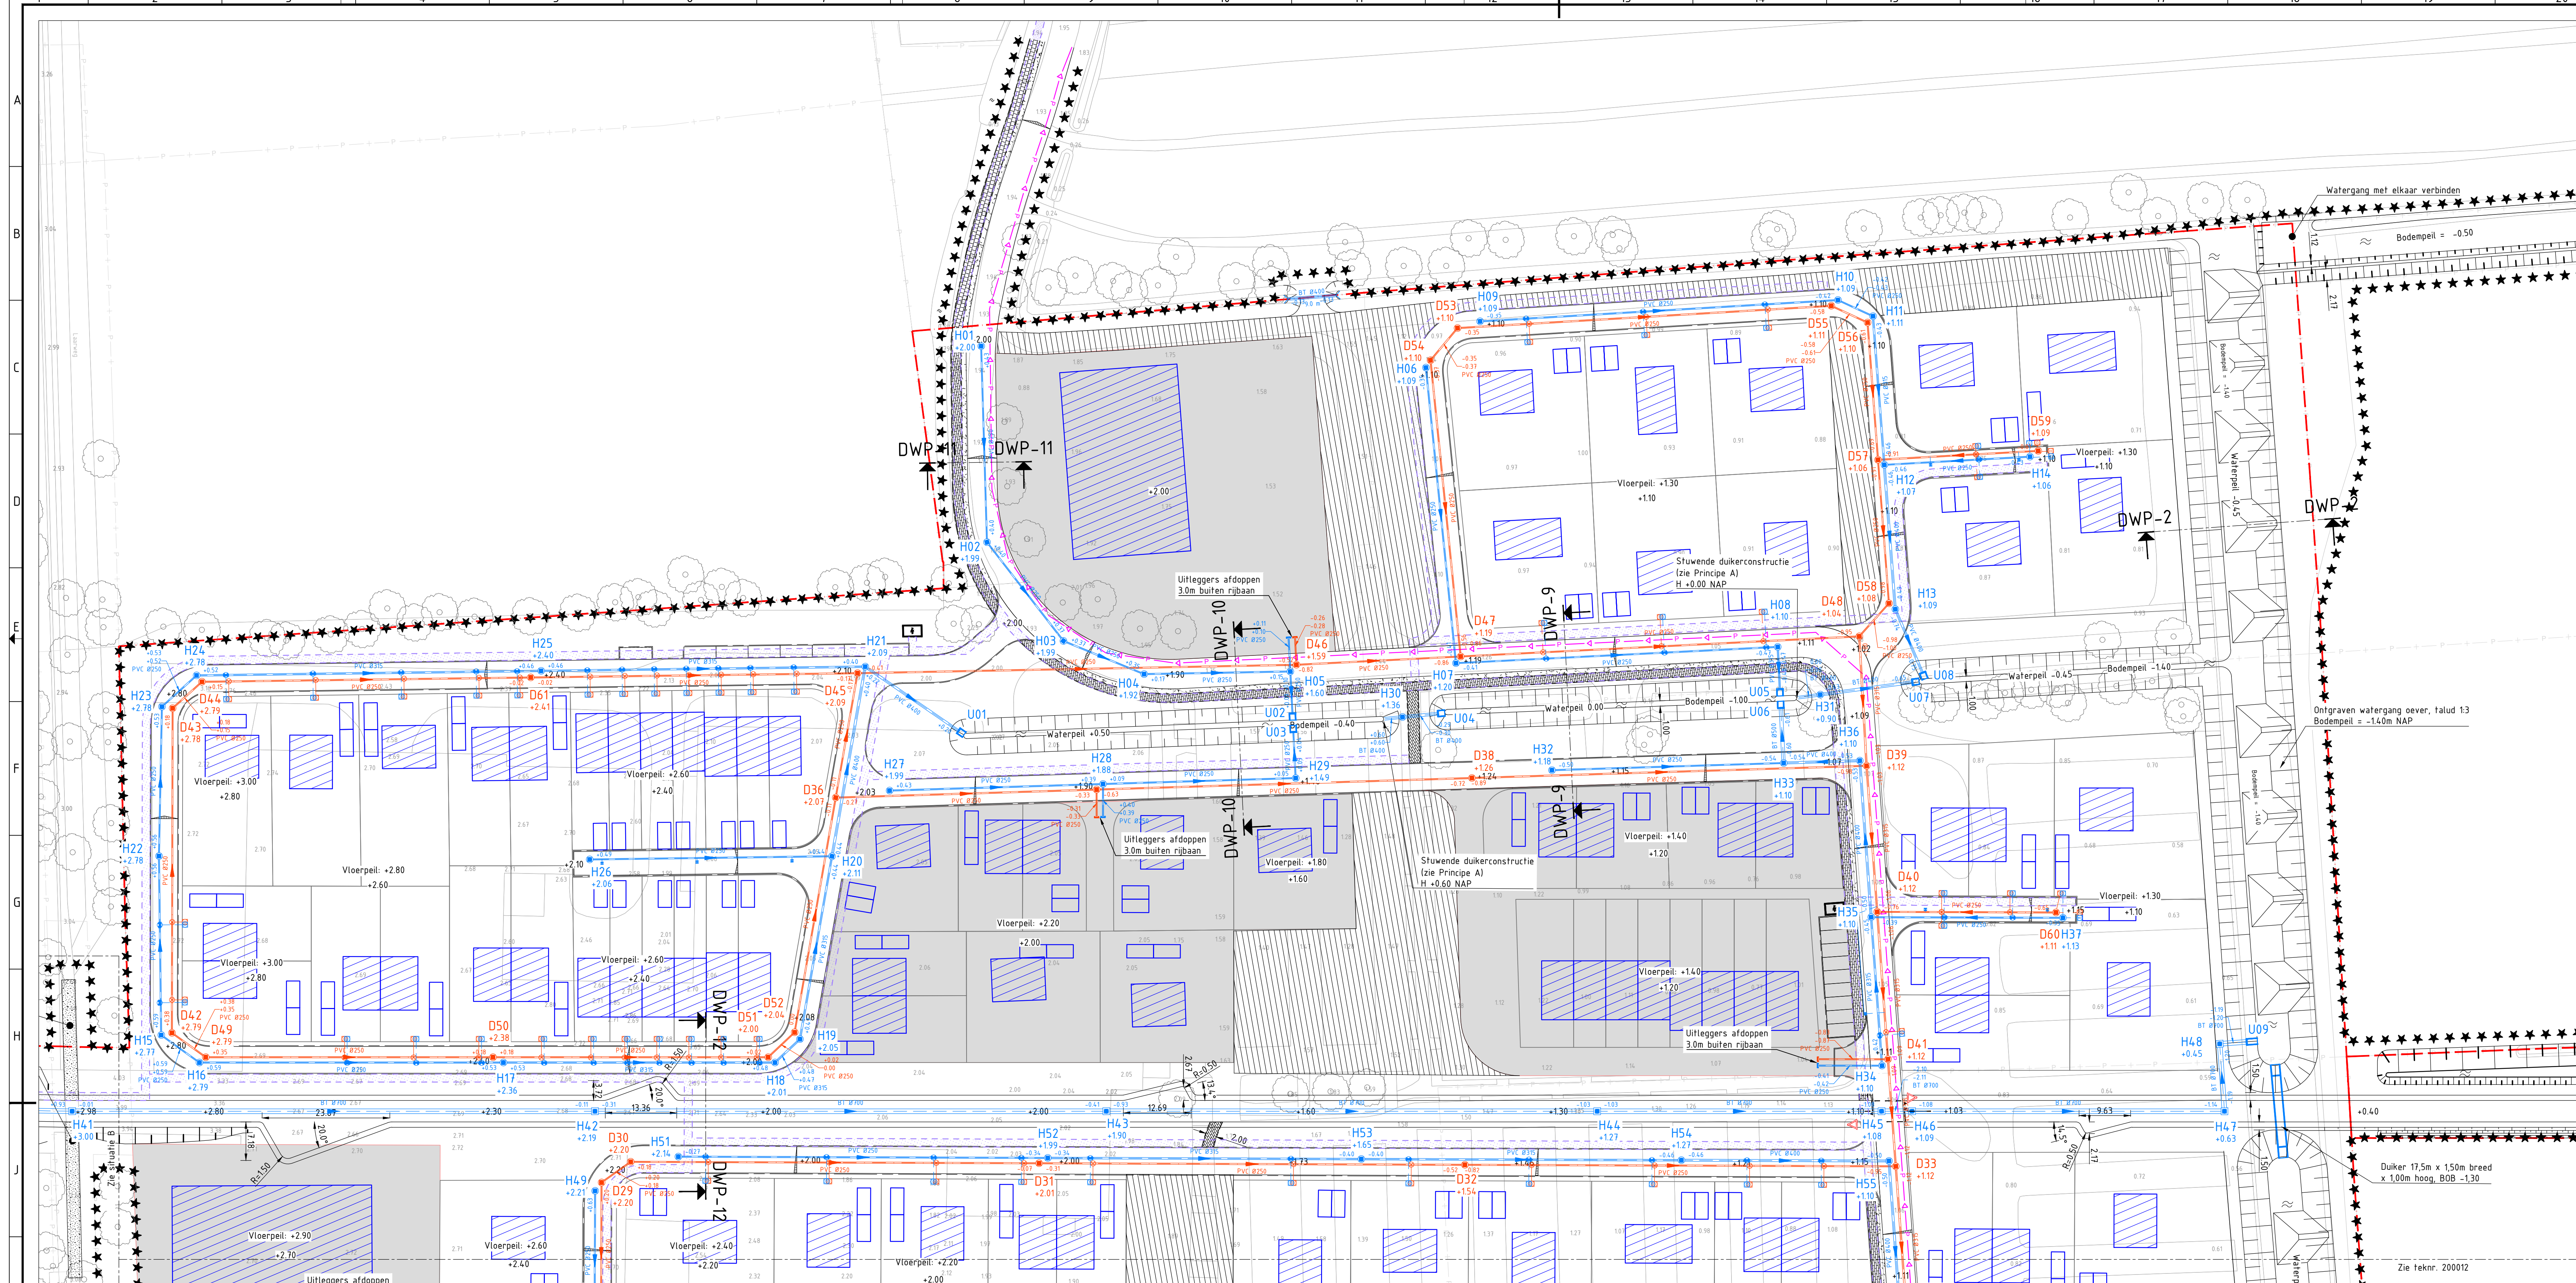



Legenda Riolering

Bestaande situatie BGT	PVC Ø100	Aanbrengen DWA riool met inspectiepoot BT Ø1000, putnummer, putrandhoogte, b.o.b., materiaal en diameter leiding in mm
Nieuwe situatie	HDPE Ø100	Aanbrengen schildmuur DWA riool
Perceelsgrens	Stuwende duiker	Aanbrengen DWA huisaansluiting (Stuwende duiker (inlaat en uitlaat voorzien van een krooshek))
Bestemmingsplan grens	Materialisatie BT Ø100	Aanbrengen HWA riool met inspectiepoot BT Ø1000, putnummer, putrandhoogte, b.o.b., materiaal en diameter leiding in mm
Aankoopsgrens Huize en Aa's	PVC Ø100	Aanbrengen HWA riool met inspectiepoot BT Ø1000, putnummer, putrandhoogte, b.o.b., materiaal en diameter leiding in mm
Nieuwe kavelgrenzen	PVC Ø100	Aanbrengen schildmuur HWA riool (voorzien van een krooshek)
Verkgrens inclusief opruiming en egaliseren van het terrein	HDPE Ø100	Aanbrengen HWA huisaansluiting (door derden)
Bestaande hoogte	HDPE Ø100	Aanbrengen HWA kolkaansluiting (bij bouwrijp fase aansluiten op DWA riolsysteem)
Nieuwe hoogte	HDPE Ø100	Straatkolk (bij bouwrijp fase aansluiten op DWA riolsysteem)
Nieuw transformatorstation (door derden)	HDPE Ø100	Trace nieuw DWA persleiding (indicatief)
Nieuw rioldigitaal	HDPE Ø100	Nieuw keurwand, hoogte 750 mm
Nuts tracé	HDPE Ø100	Nieuwe kant verharding (asfalt)
Aanbrengen 20 cm teelgrond en inzaaien met bermmengsel	HDPE Ø100	Nieuwe kant verharding (asfalt) vervolgfase (betreft toekomstige fietspad)
Contouren woningbouw	HDPE Ø100	Opsluitband 15x25cm (betreft woonstraten en parkeerplaatsen)
Ontwikkeling door derden	HDPE Ø100	Opsluitband 10x20cm (betreft voetpaden)
Parkeerak eigen terrein	HDPE Ø100	Molgoot 7-streks (gebakken klinkers, dikformaat op stelspece)
Nieuw water	HDPE Ø100	Voetpaden, gebakken klinkers dikformaat
Bestaande solitaire boom	HDPE Ø100	Tegels 300x300x45 mm
Aanbrengen talud t.b.v. watergang, heiling 2:3 tenzij anders verweven	HDPE Ø100	
Berm/grondwerk lijn betreft fietspad	HDPE Ø100	
Berm/grondwerk lijn betreft toekomstige fietspad, vervolgfase	HDPE Ø100	


Referentie bestanden:

B.8179-RHD-ZZ-ZZ-M2-C-XX-N_Wegen-Wooswijk
B.8179-RHD-ZZ-ZZ-M3-C-100004 - Points
B.8179-RHD-ZZ-ZZ-M2-C-XX-B_BGT
B.8179-RHD-ZZ-ZZ-M2-C-XX-N_K&L
B.8179-RHD-ZZ-ZZ-M2-C-XX-N_Toekomstige_Woningen
B.8179-RHD-ZZ-ZZ-M2-C-XX-N_Verkaveling
B.8179-RHD-ZZ-ZZ-M2-C-XX-N_VerkavelingWoonstraatBapaling
B.8179-RHD-ZZ-ZZ-M2-C-XX-B_Projectgrens
B.8179-RHD-ZZ-ZZ-M2-C-XX-N_Kaders
B.8179-RHD-ZZ-ZZ-M2-C-XX-B_Overzicht
B.8179-RHD-ZZ-ZZ-M2-C-XX-B_DWp
B.8179-RHD-ZZ-ZZ-M2-C-XX-N_Werkingsgrens
B.8179-RHD-ZZ-ZZ-M2-C-XX-B_Kadaster
B.8179-RHD-ZZ-ZZ-M2-C-XX-B_Bomenbeplanting
B.8179-RHD-ZZ-ZZ-M2-C-XX-B-D00003-N-HOOGTEPLAN
B.8179-RHD-ZZ-ZZ-M2-C-XX-N_Riolering
B.8179-RHD-ZZ-ZZ-M2-C-XX-N_Rioloaansluitingen


Zie tekenr. 200012

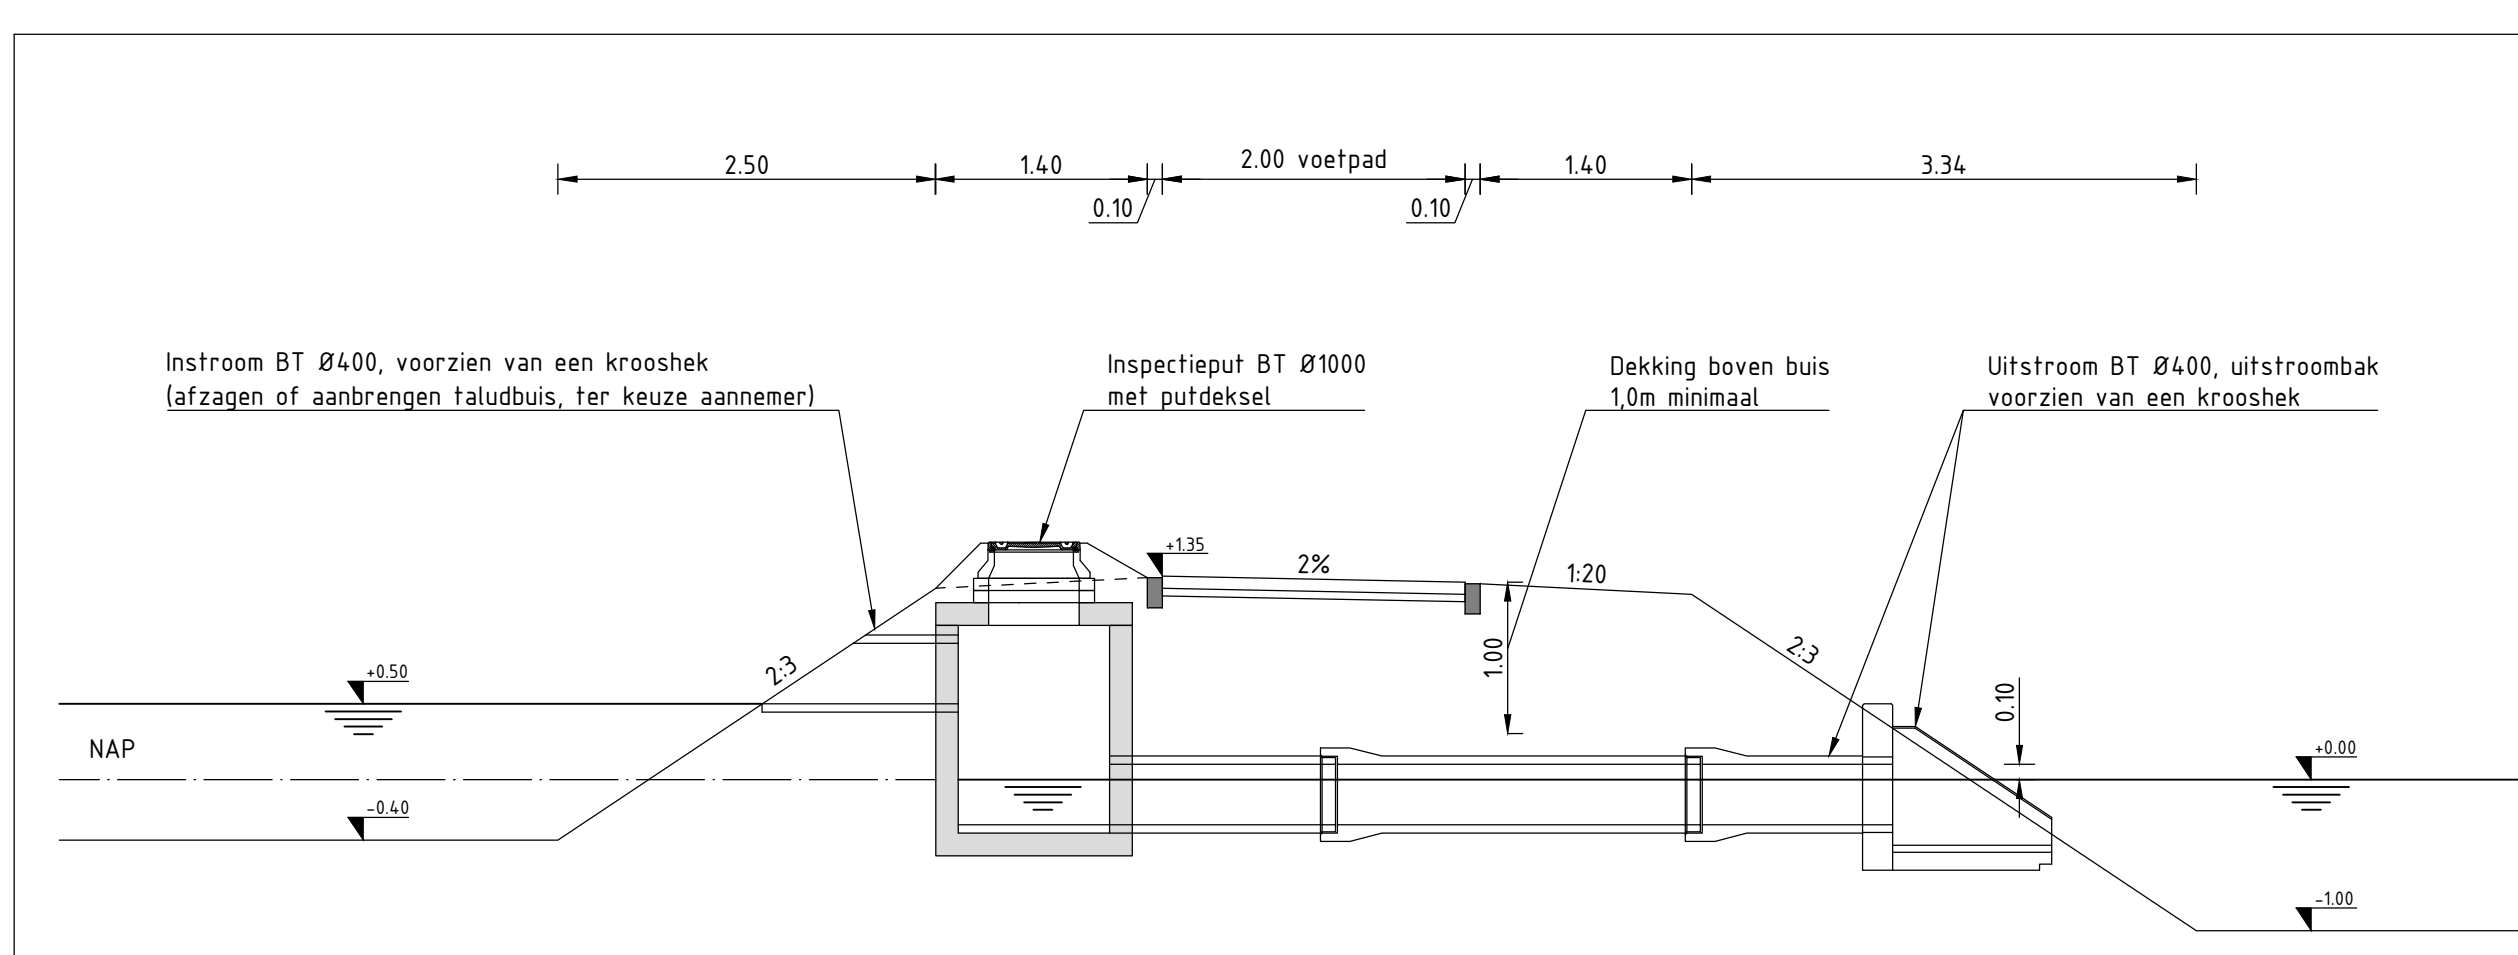

Principe A - Profiel - Stuwende duikerconstructie
Schaal 1:50

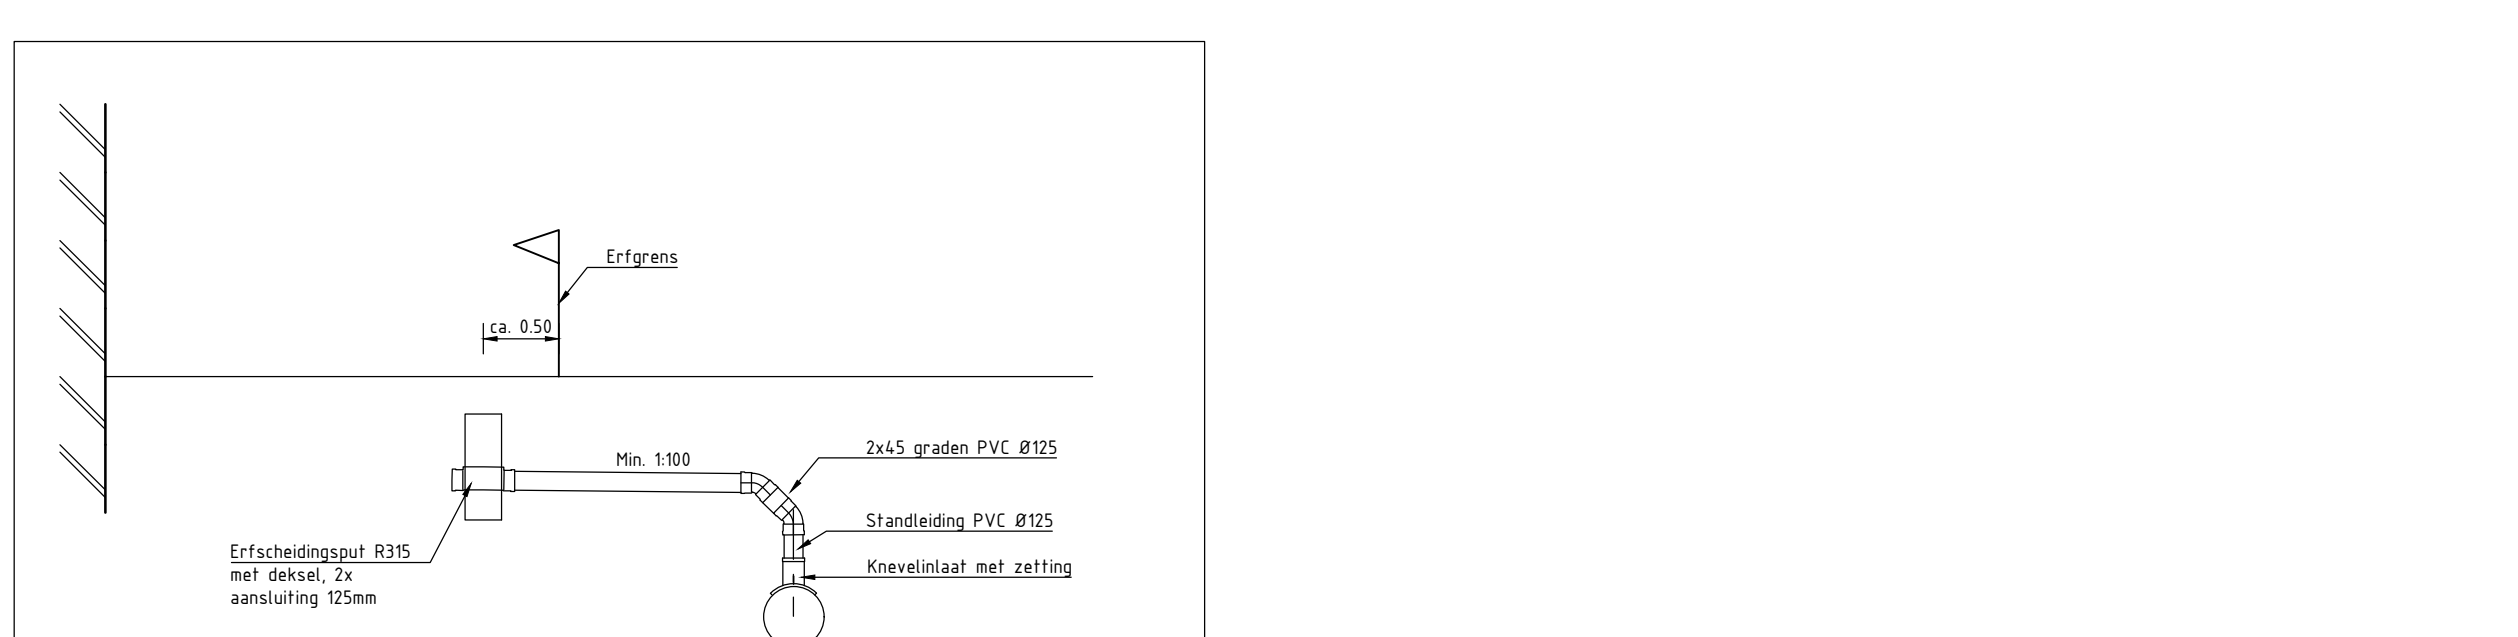

Principe B - Profiel - Huisaansluiting
Schaal 1:50

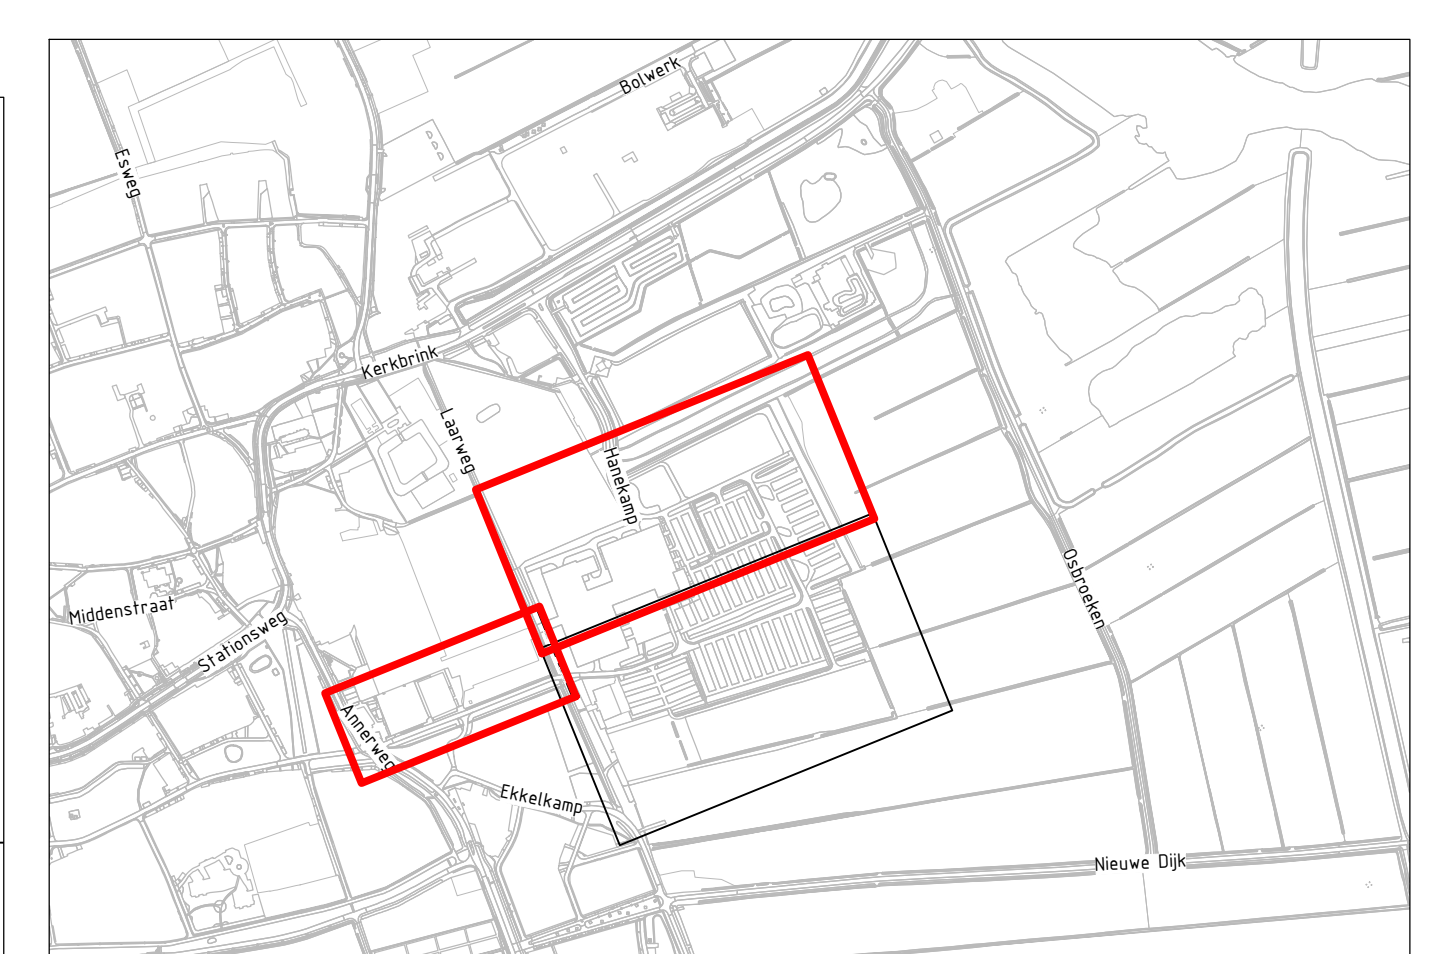

Overzicht
Schaal 1:10000

Opmerkingen:

- Houten in meters, tenzij anders vermeld;
- Materiaalmaat in millimeters, tenzij anders vermeld;
- Hoogtematen in meters t.o.v. N.A.P., tenzij anders vermeld;
- Diameteren in millimeters, tenzij anders vermeld;
- Coördinaten in meters t.o.v. Rijksdriehoekstelsel;
- Hoeken in graden (360°);
- Ligging kabels en leidingen indicatief weergegeven, exacte ligging bepalen d.m.v. het graven van proefschuiven;
- Bestaande hoogtes bepaald a.d.v. inmeting 18-05-2022

Schaal 1:500

3.0	Beleidsplan	UBA	JPL	JPL	26-03-2024
2.0	Beleidsplan	UBA	JPL	JPL	31-01-2024
1.0	Concept bestek	UBA	JPL	JPL	17-10-2023
0.5	Concept bestek	UBA	JPL	JPL	17-10-2023

opdrachtgever

Gemeente Tynaarlo

project

Woongebied Laarhove Zuidlaren

voorstelling

Bouwrijp maken
Riolering
Situatie noord

documentdata

Definitief

documentversie

3.0

projectnummer

B.8179-RHD-ZZ-ZZ-DG-C-200011

formaat

A0

schaal

1:500/100/50

bestaand ontwerp

1

bladzijde

1

van

2