




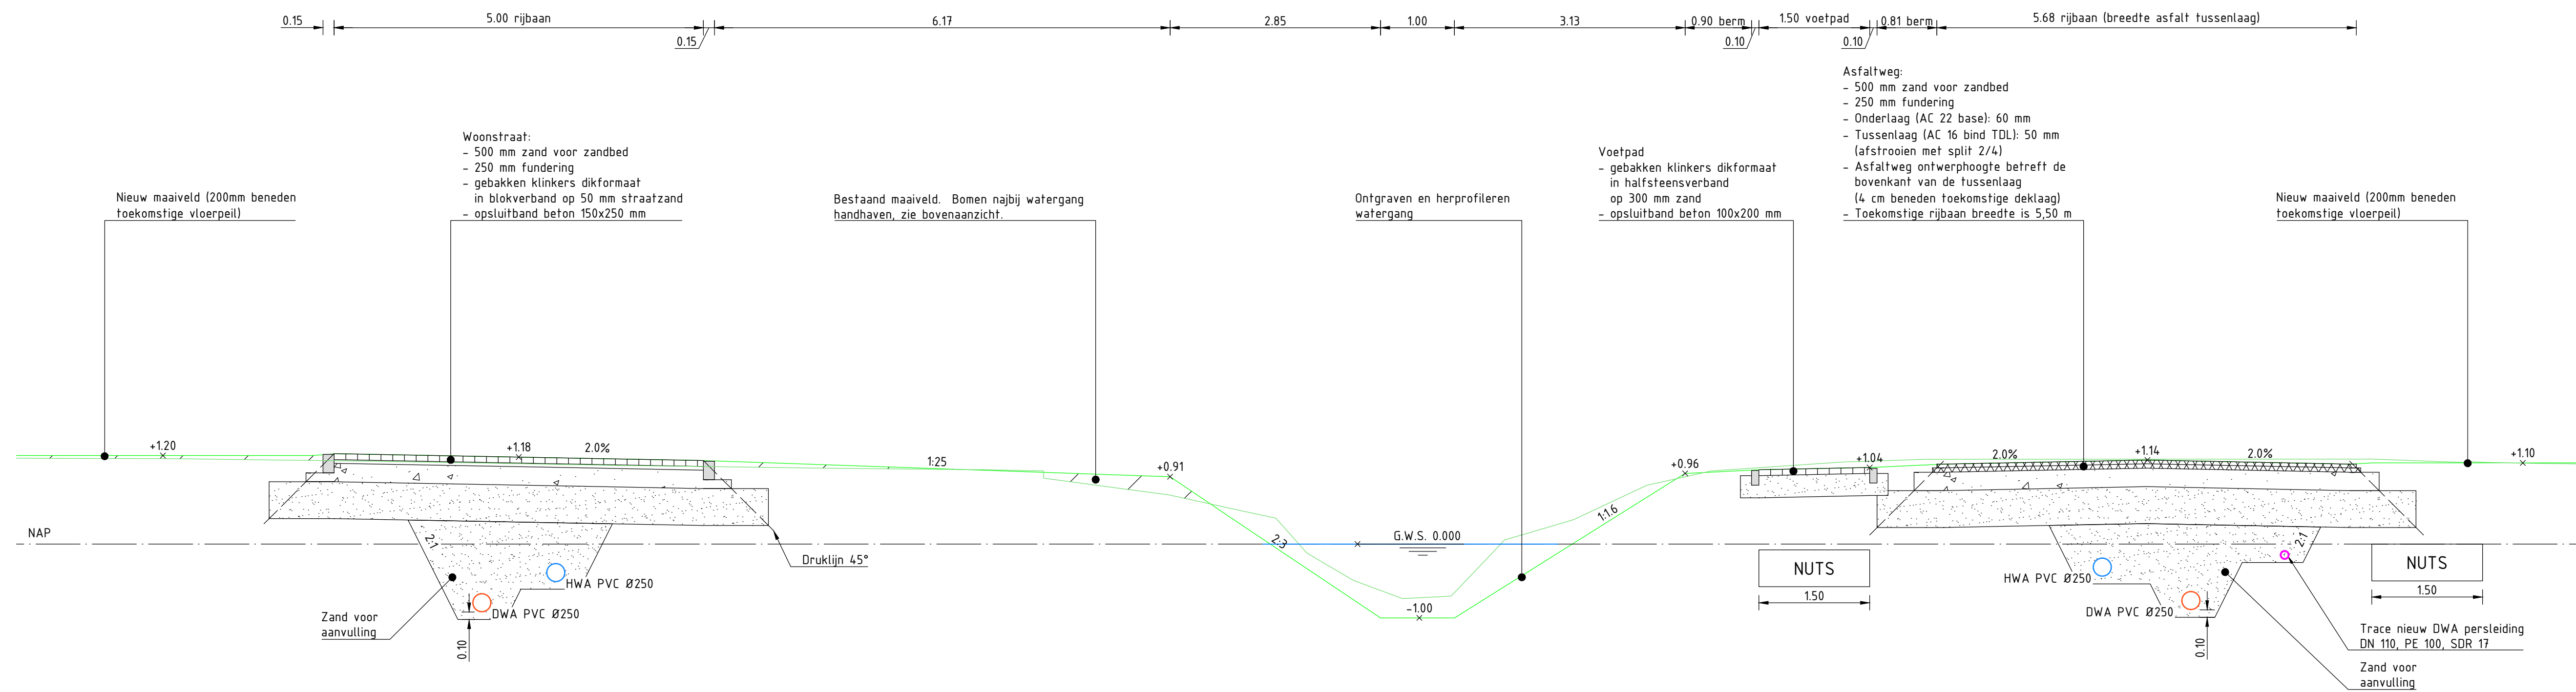


Dwarsprofiel DWP-9
Schaal 1 : 50

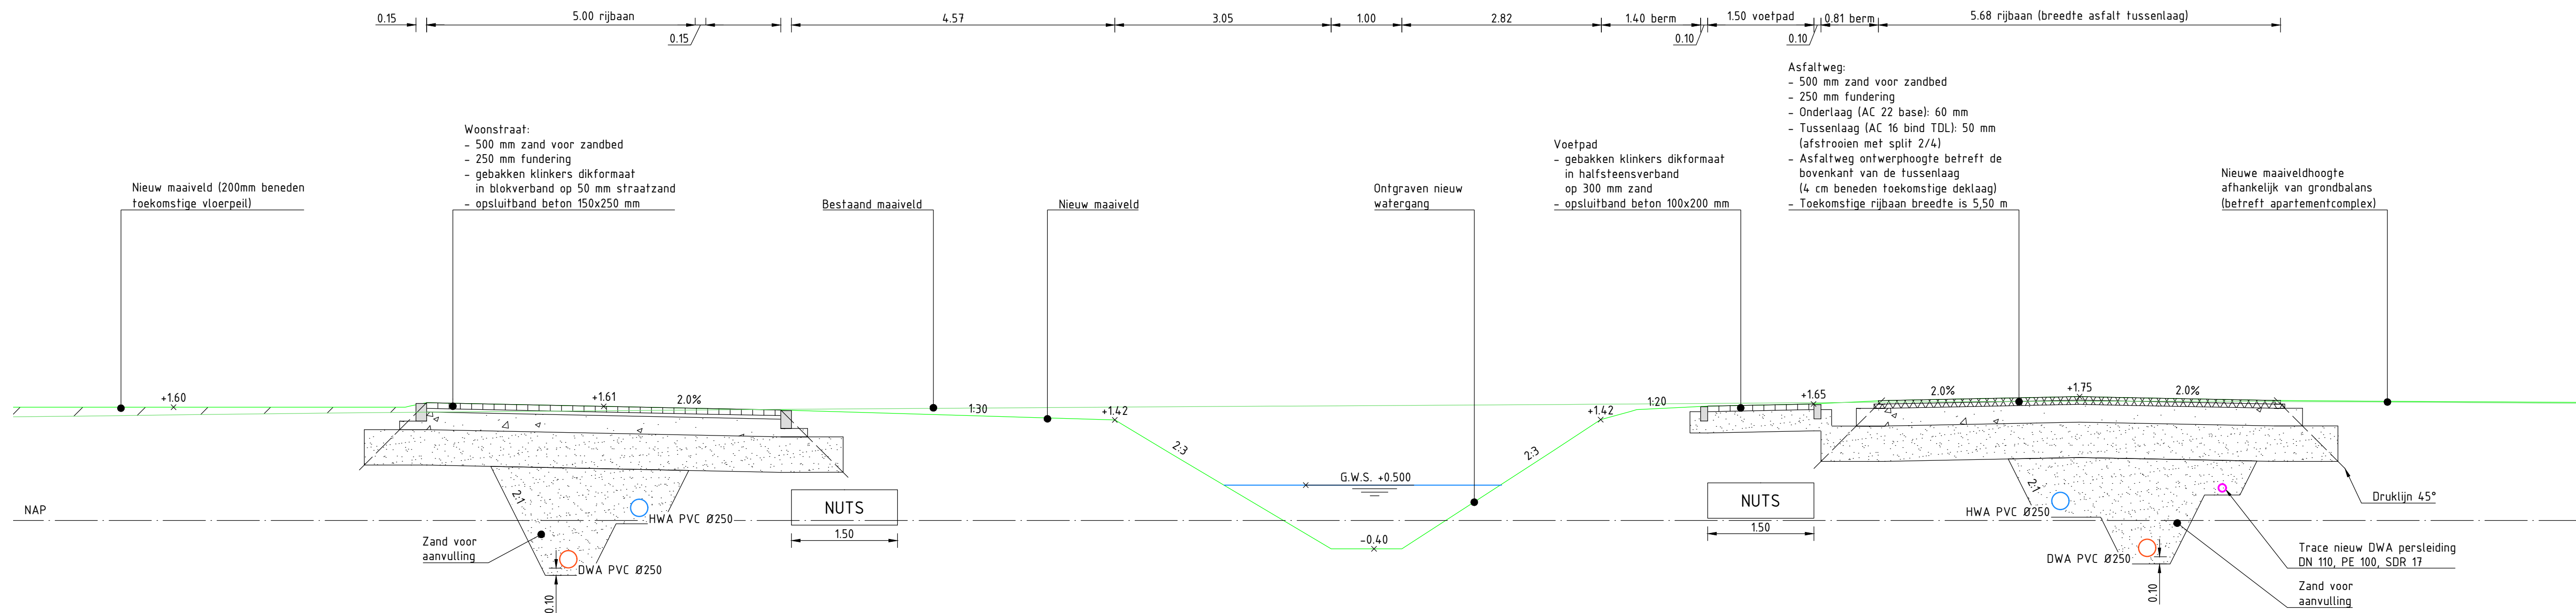

Dwarsprofiel DWP-10
Schaal 1 : 50

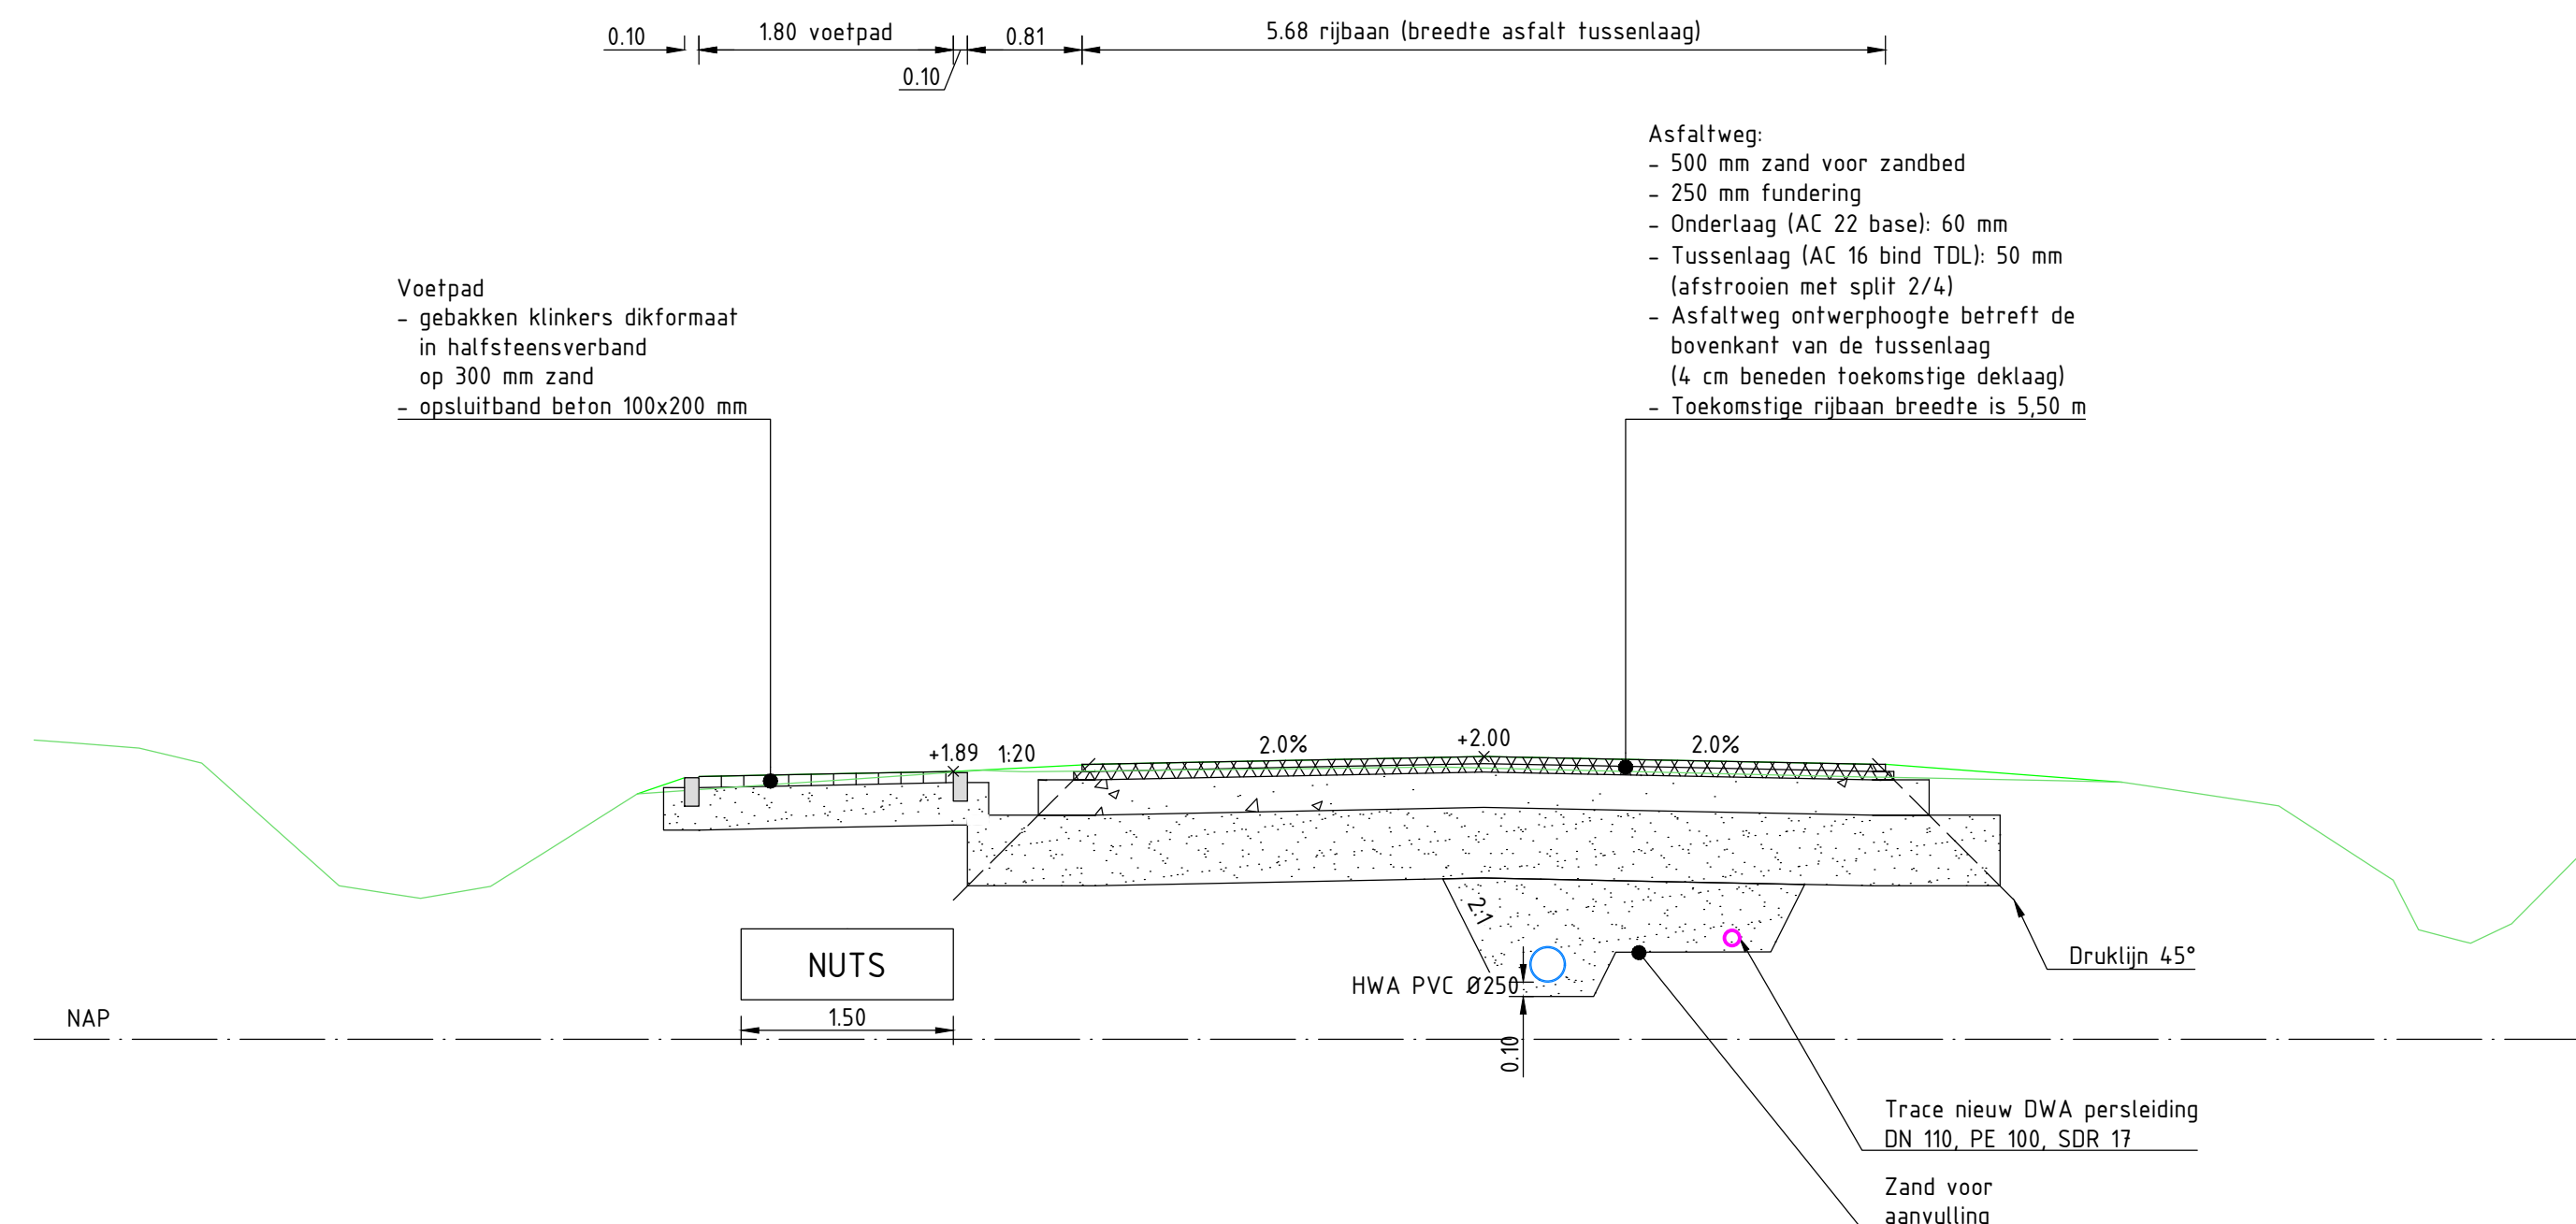

Dwarsprofiel DWP-11
Schaal 1 : 50

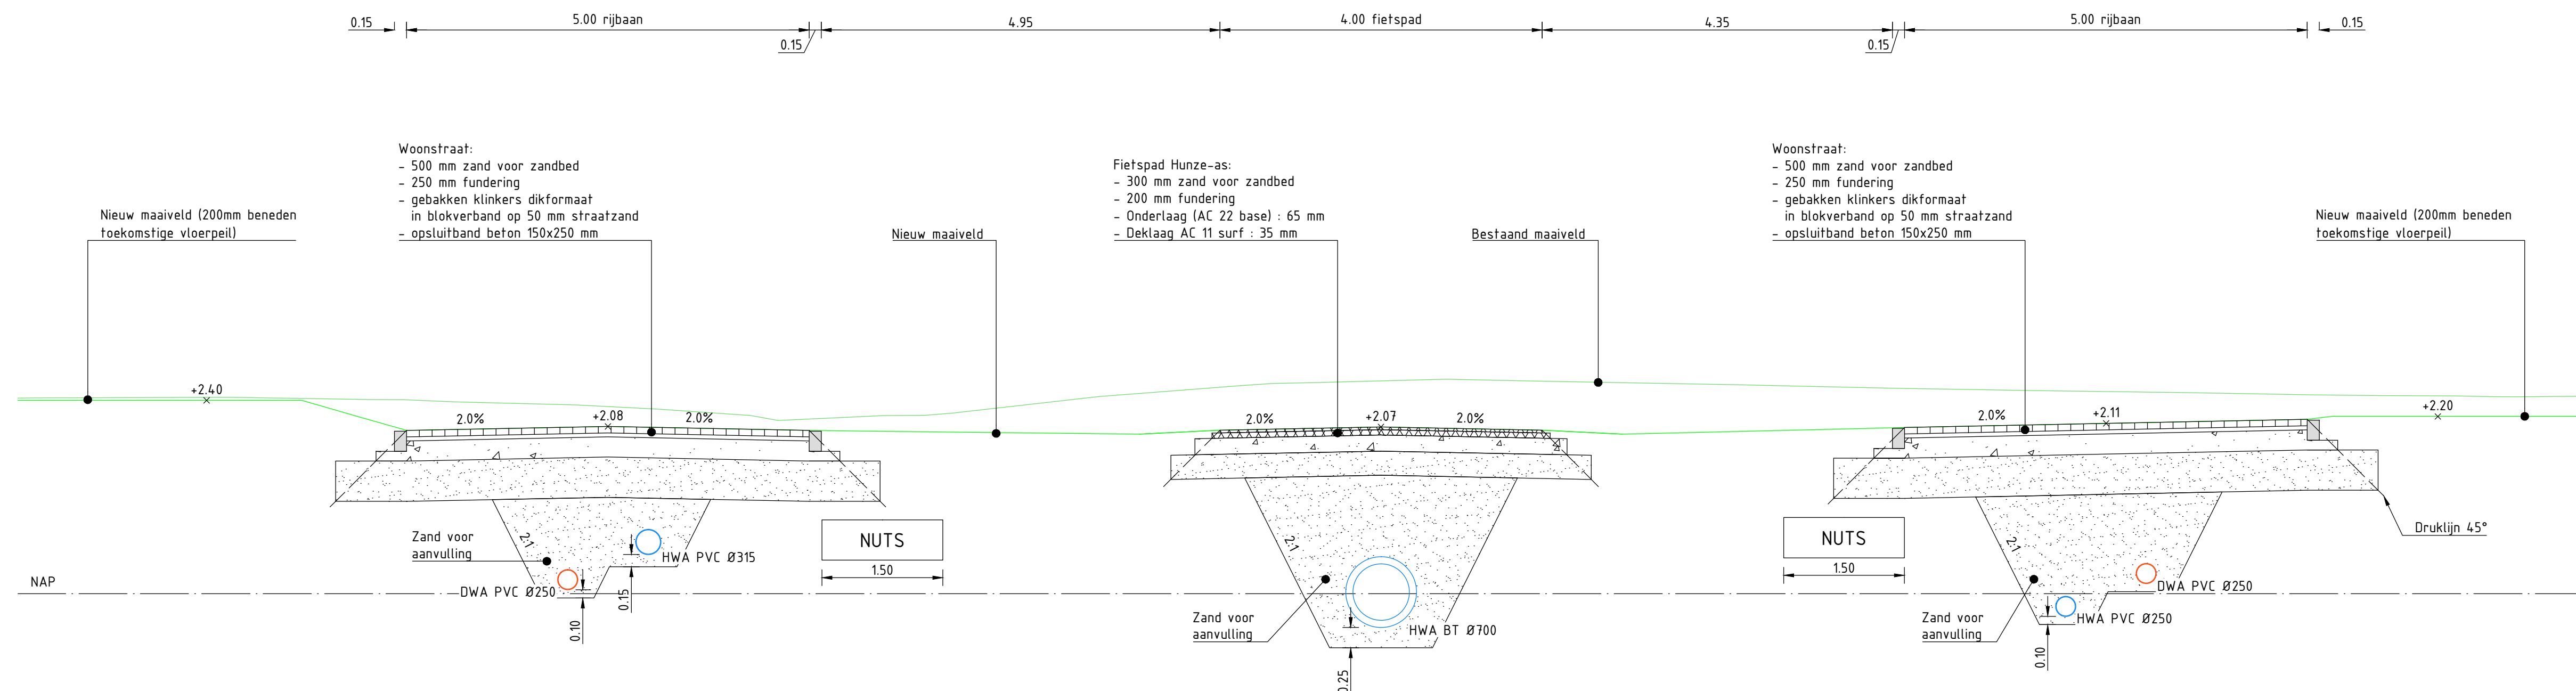

Dwarsprofiel DWP-12
Schaal 1 : 50

Referentie bestanden

BJ8179-RHD-ZZ-ZZ-M3-C-200003_N-DWP
BJ8179-RHD-ZZ-ZZ-M3-C-200003_N-HOOGTEPLAN

Bijbehorende documenten

- d.d. DD-MM-JJJJ
- d.d. DD-MM-JJJJ

Opmerkingen

- Maten in meters, tenzij anders vermeld;
- Materiaalmaten in millimeters, tenzij anders vermeld;
- Hoogtematen in meters t.o.v. N.A.P., tenzij anders vermeld;
- Diameters in millimeters, tenzij anders vermeld;
- Coördinaten in meters t.o.v. Rijksdriehoeksfetisel;
- Hoeken in graden (500°);
- Ligging kabels en leidingen indicatief weergegeven, exacte ligging bepalen d.m.v. het graven van proefsleuven.

Schaal 1:50
0 5 10 15 20m

3.0	Boekje ontwerp	LIBA	JPL	JPL	26-03-2024
2.0	Boekje ontwerp	LIBA	JPL	JPL	31-01-2024
1.0	Concept ontwerp	LIBA	JPL	JPL	17-10-2024
0.0	Concept ontwerp	LIBA	JPL	JPL	17-10-2024
opdrachtgever					
Gemeente Tynaarlo					
project					
Woongebied Laarhove Zuidlaren					
omschrijving					
Bouwwerk maken Dwarsprofielen - Wegen					
documentdata					
Definitief					
documentversie					
3.0					
projectnummer / tekeningnummer					
BJ8179-RHD-ZZ-ZZ-DG-C-200033					
formaat					
A0					
schaal					
1:50					
totaal					
Bestekontwerp					
bladen					
3					
van					
3					