



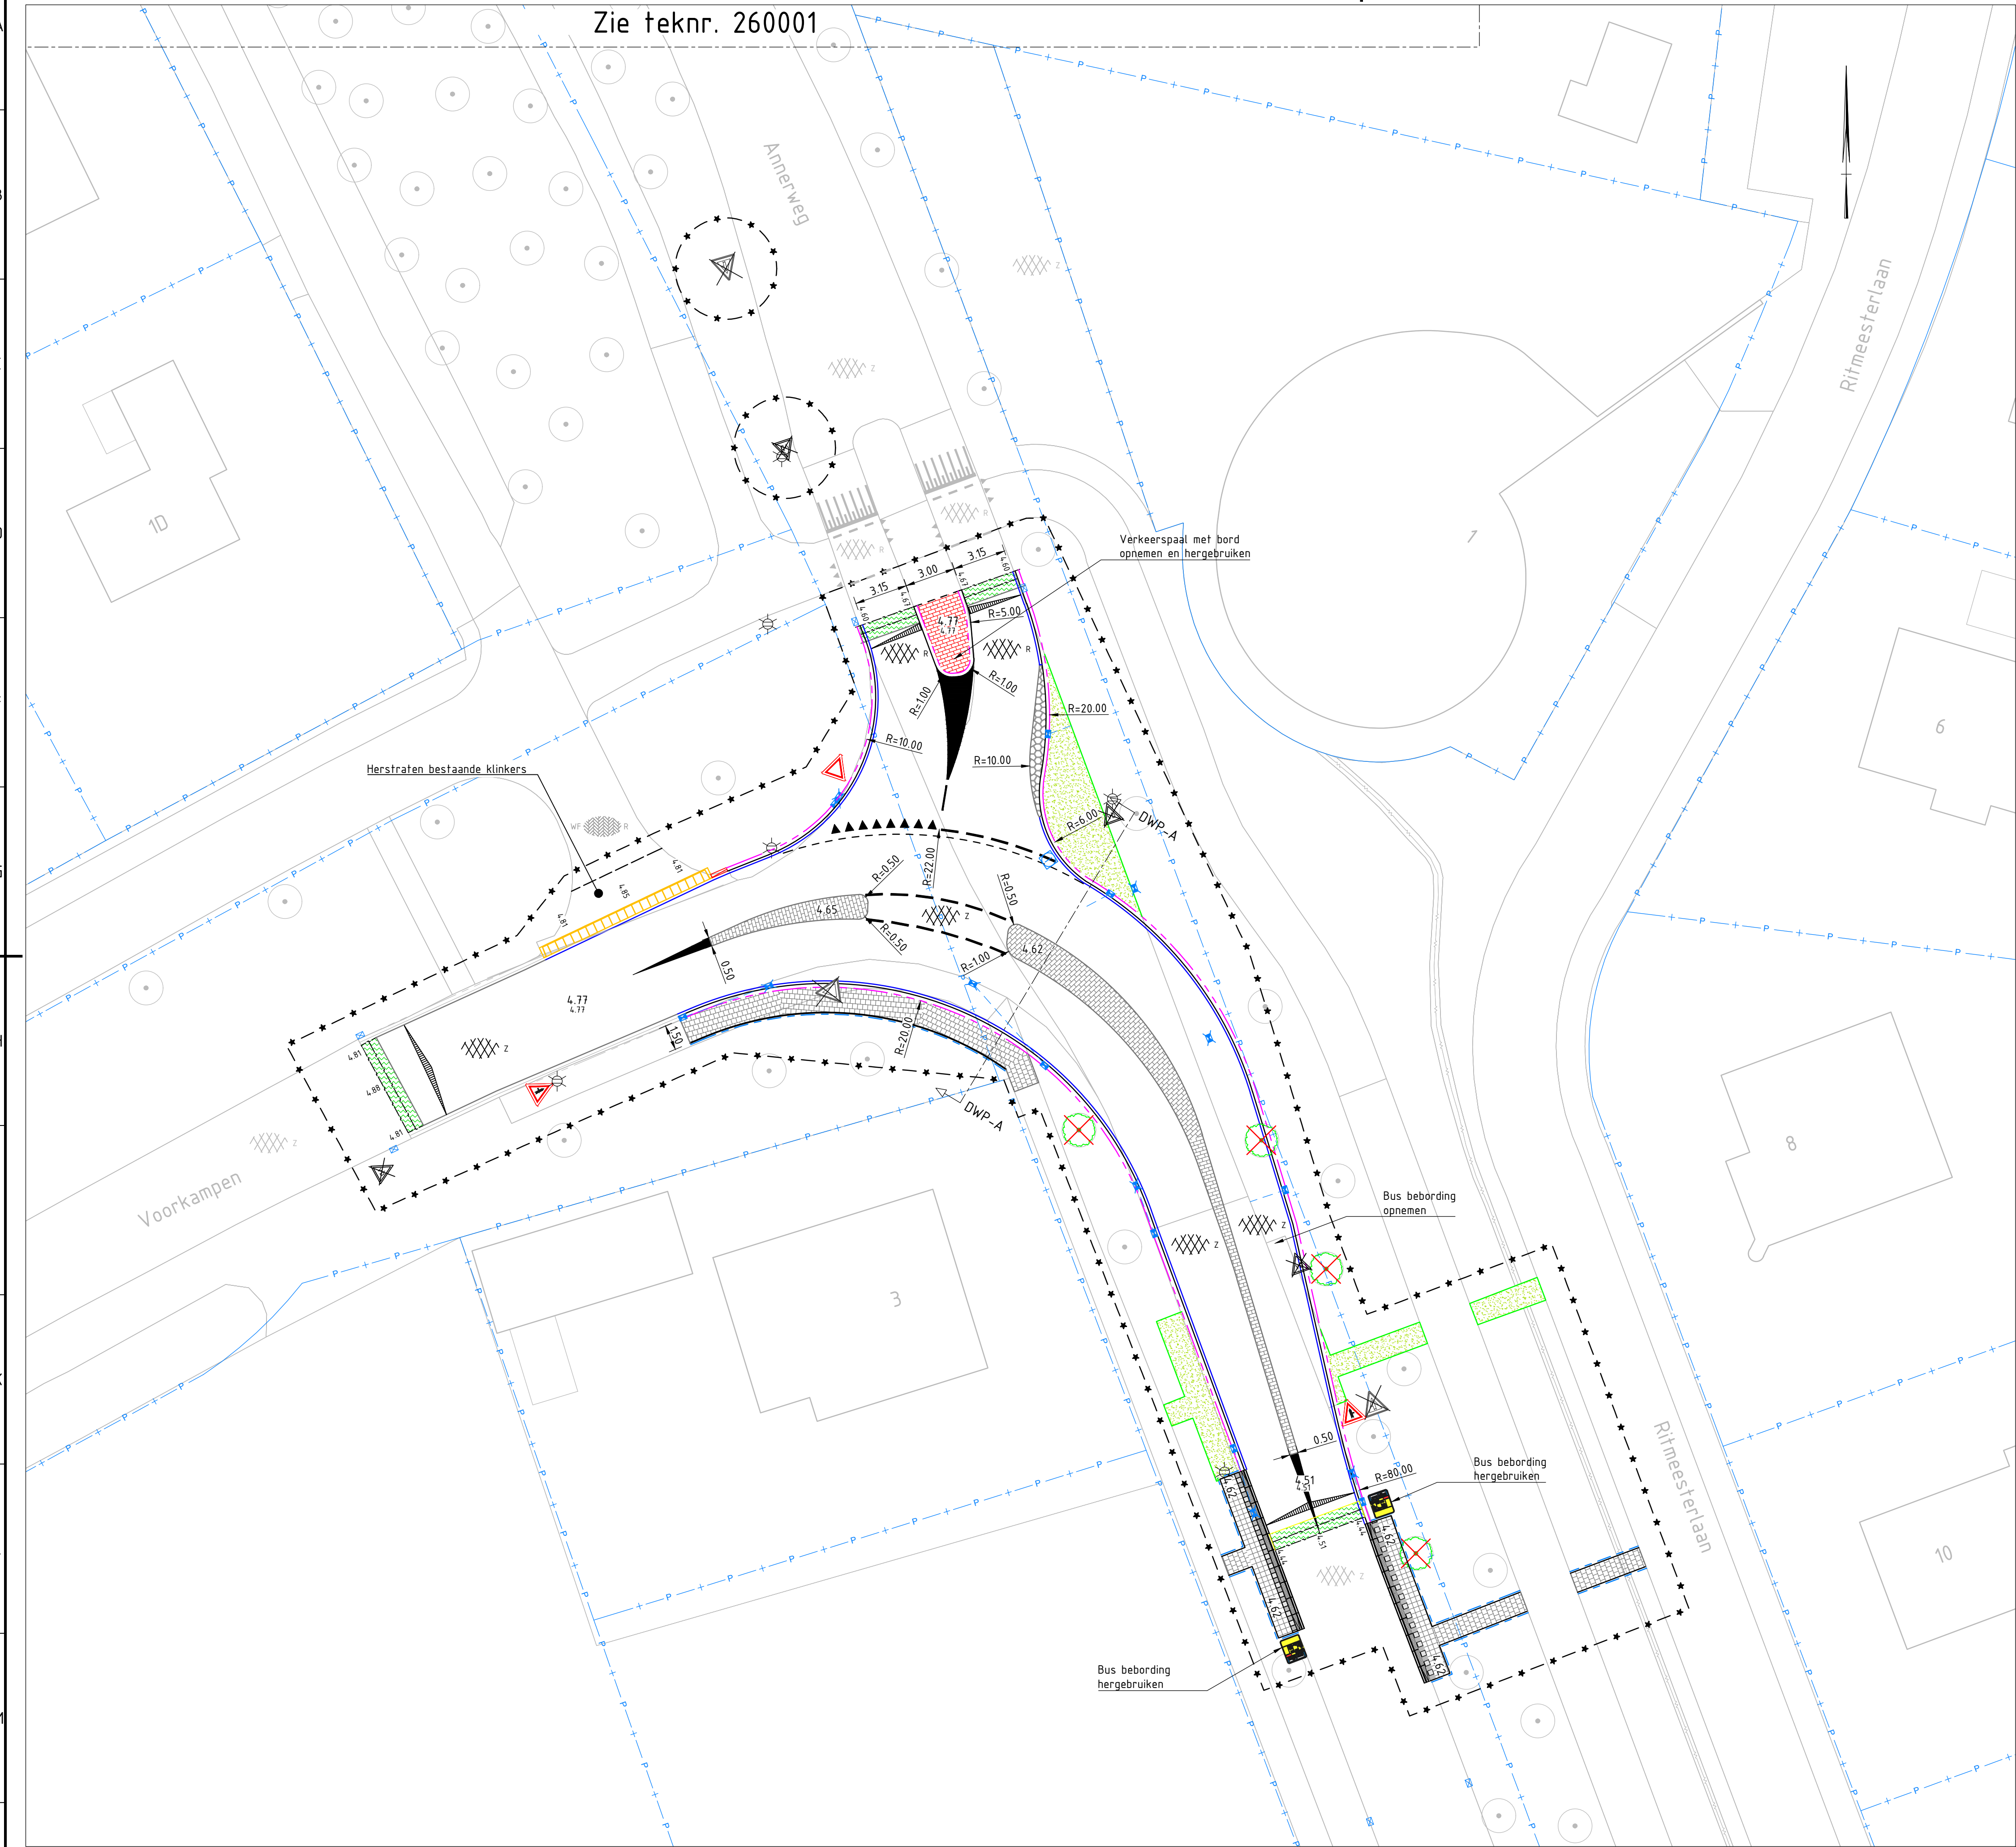

Situatie Aansluiting Voorkampen
Schaal 1 : 200

Legenda

	Bestaande situatie		Nieuwe trottoirkolk
	Nieuwe situatie		Bestaand trottoirkolk
	Bestaande kadastrale grens		Verwijderen trottoirkolk
	Werkgrens		Kolkaansluiting PVC Ø125mm
	Bestaande hoogte		Materiaalgrens
	Nieuwe hoogte		Grens herstraten
	Zaagsnede		RWS-band 110/220x250 mm
	Busperron band 18, 1000x440x330 mm		RWS-band 110/220x250 mm met goot tegel 150x300x60 mm
	Busperron verloopband 4 st. - Eind rond links, rechts - Verloop RWS links, rechts		Opsluitband 100x200 mm
	Verkeersiegel 300x300 mm zwartwit blokmarkering		Inritverloopband 110/220x250mm links
	Afwateringsprofiel op één oor		Initblokken opnemen en hergebruiken
	Afwateringsprofiel dak		Asfalt verharding rood
	Bestaande boom		Asfalt verharding zwart
	Verwijderen boom		Klinkers, waalformaat rood
	Verwijderen verkeersbord (verschillende soorten)		Rammelstrook, beton
	Nieuw verkeersbord (verschillende soorten)		Verkeerssteen; betonstraatsteen keiformaat wit in halfsteensverband
	Bestaand lichtmast (ter informatie; verlichtingsontwerp door anderen)		Betonverharding in koppelstone motief (gelijk aan bestaand) kleur rood
	Ophogen putkop HWA/DWA		Tegels 300x300x45 mm
			Gras (Verwijderen bestaande verharding)

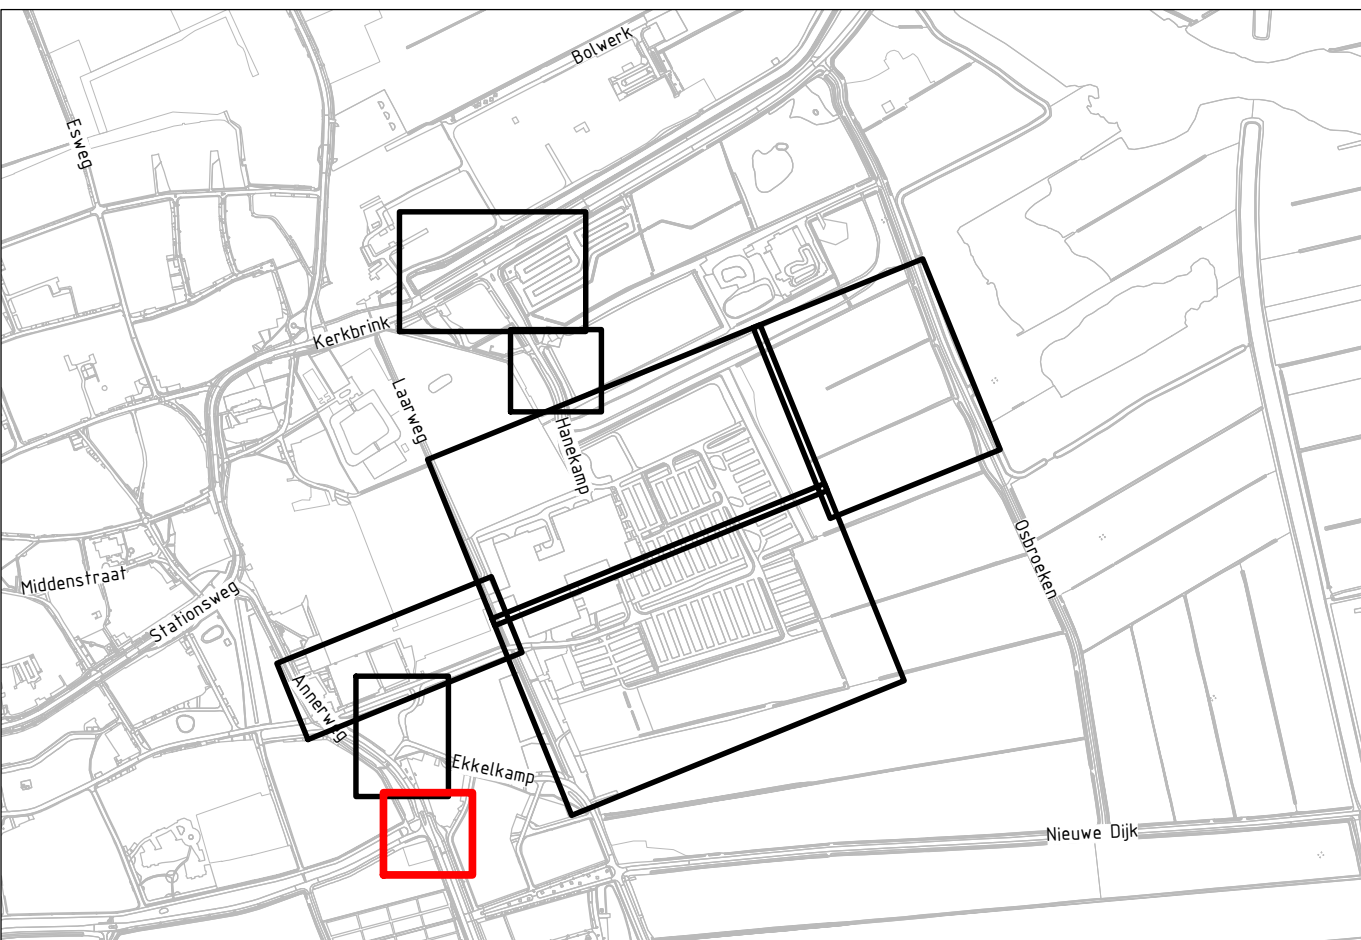

Overzicht

Schaal 1 : 10000

Opmerkingen:

- Maten in meters, tenzij anders vermeld;
- Materiaalmaten in millimeters, tenzij anders vermeld;
- Hoogtematen in meters t.o.v. N.A.P., tenzij anders vermeld;
- Diameters in millimeters, tenzij anders vermeld;
- Coördinaten in meters t.o.v. Rijksdriehoeksfelsel;
- Hoeken in graden (360°);
- Ligging kabels en leidingen indicatief weergegeven, exacte ligging bepalen d.m.v. het graven van proefsleuven.
- Bestaande hoogtes bepaald a.d.v. inmeting 18-05-2022

Schaal 1:200
0 2 4 6 8m

3.0	Bestek definitief	LBA	JKL	JKL	26-03-2025
2.0	Bestek definitief	LBA	JKL	JKL	31-01-2025
1.0	Concept bestek	LBA	JKL	JKL	17-12-2024
versie	omschrijving	getekend	gecont.	akkoord	datum
opdrachtgever					
Gemeente Tynaarlo					
project					
Woongebied Laarhove					
Zuidlaaren					
omschrijving					
Verkeersmaatregelen Laarhoven					
Kruising Voorkampen					
Situatie					
documentstatus		documentversie			
Definitief		3.0			
projectnummer / tekeningnummer					
BJ8179-RHD-ZZ-ZZ-DG-C-260002					
formaat	schaal	fase	bladnr.	van	
A1	1:200	Bestekontwerp	2	4	



HaskoningDHV Nederland B.V.
Mobility & Infrastructure