


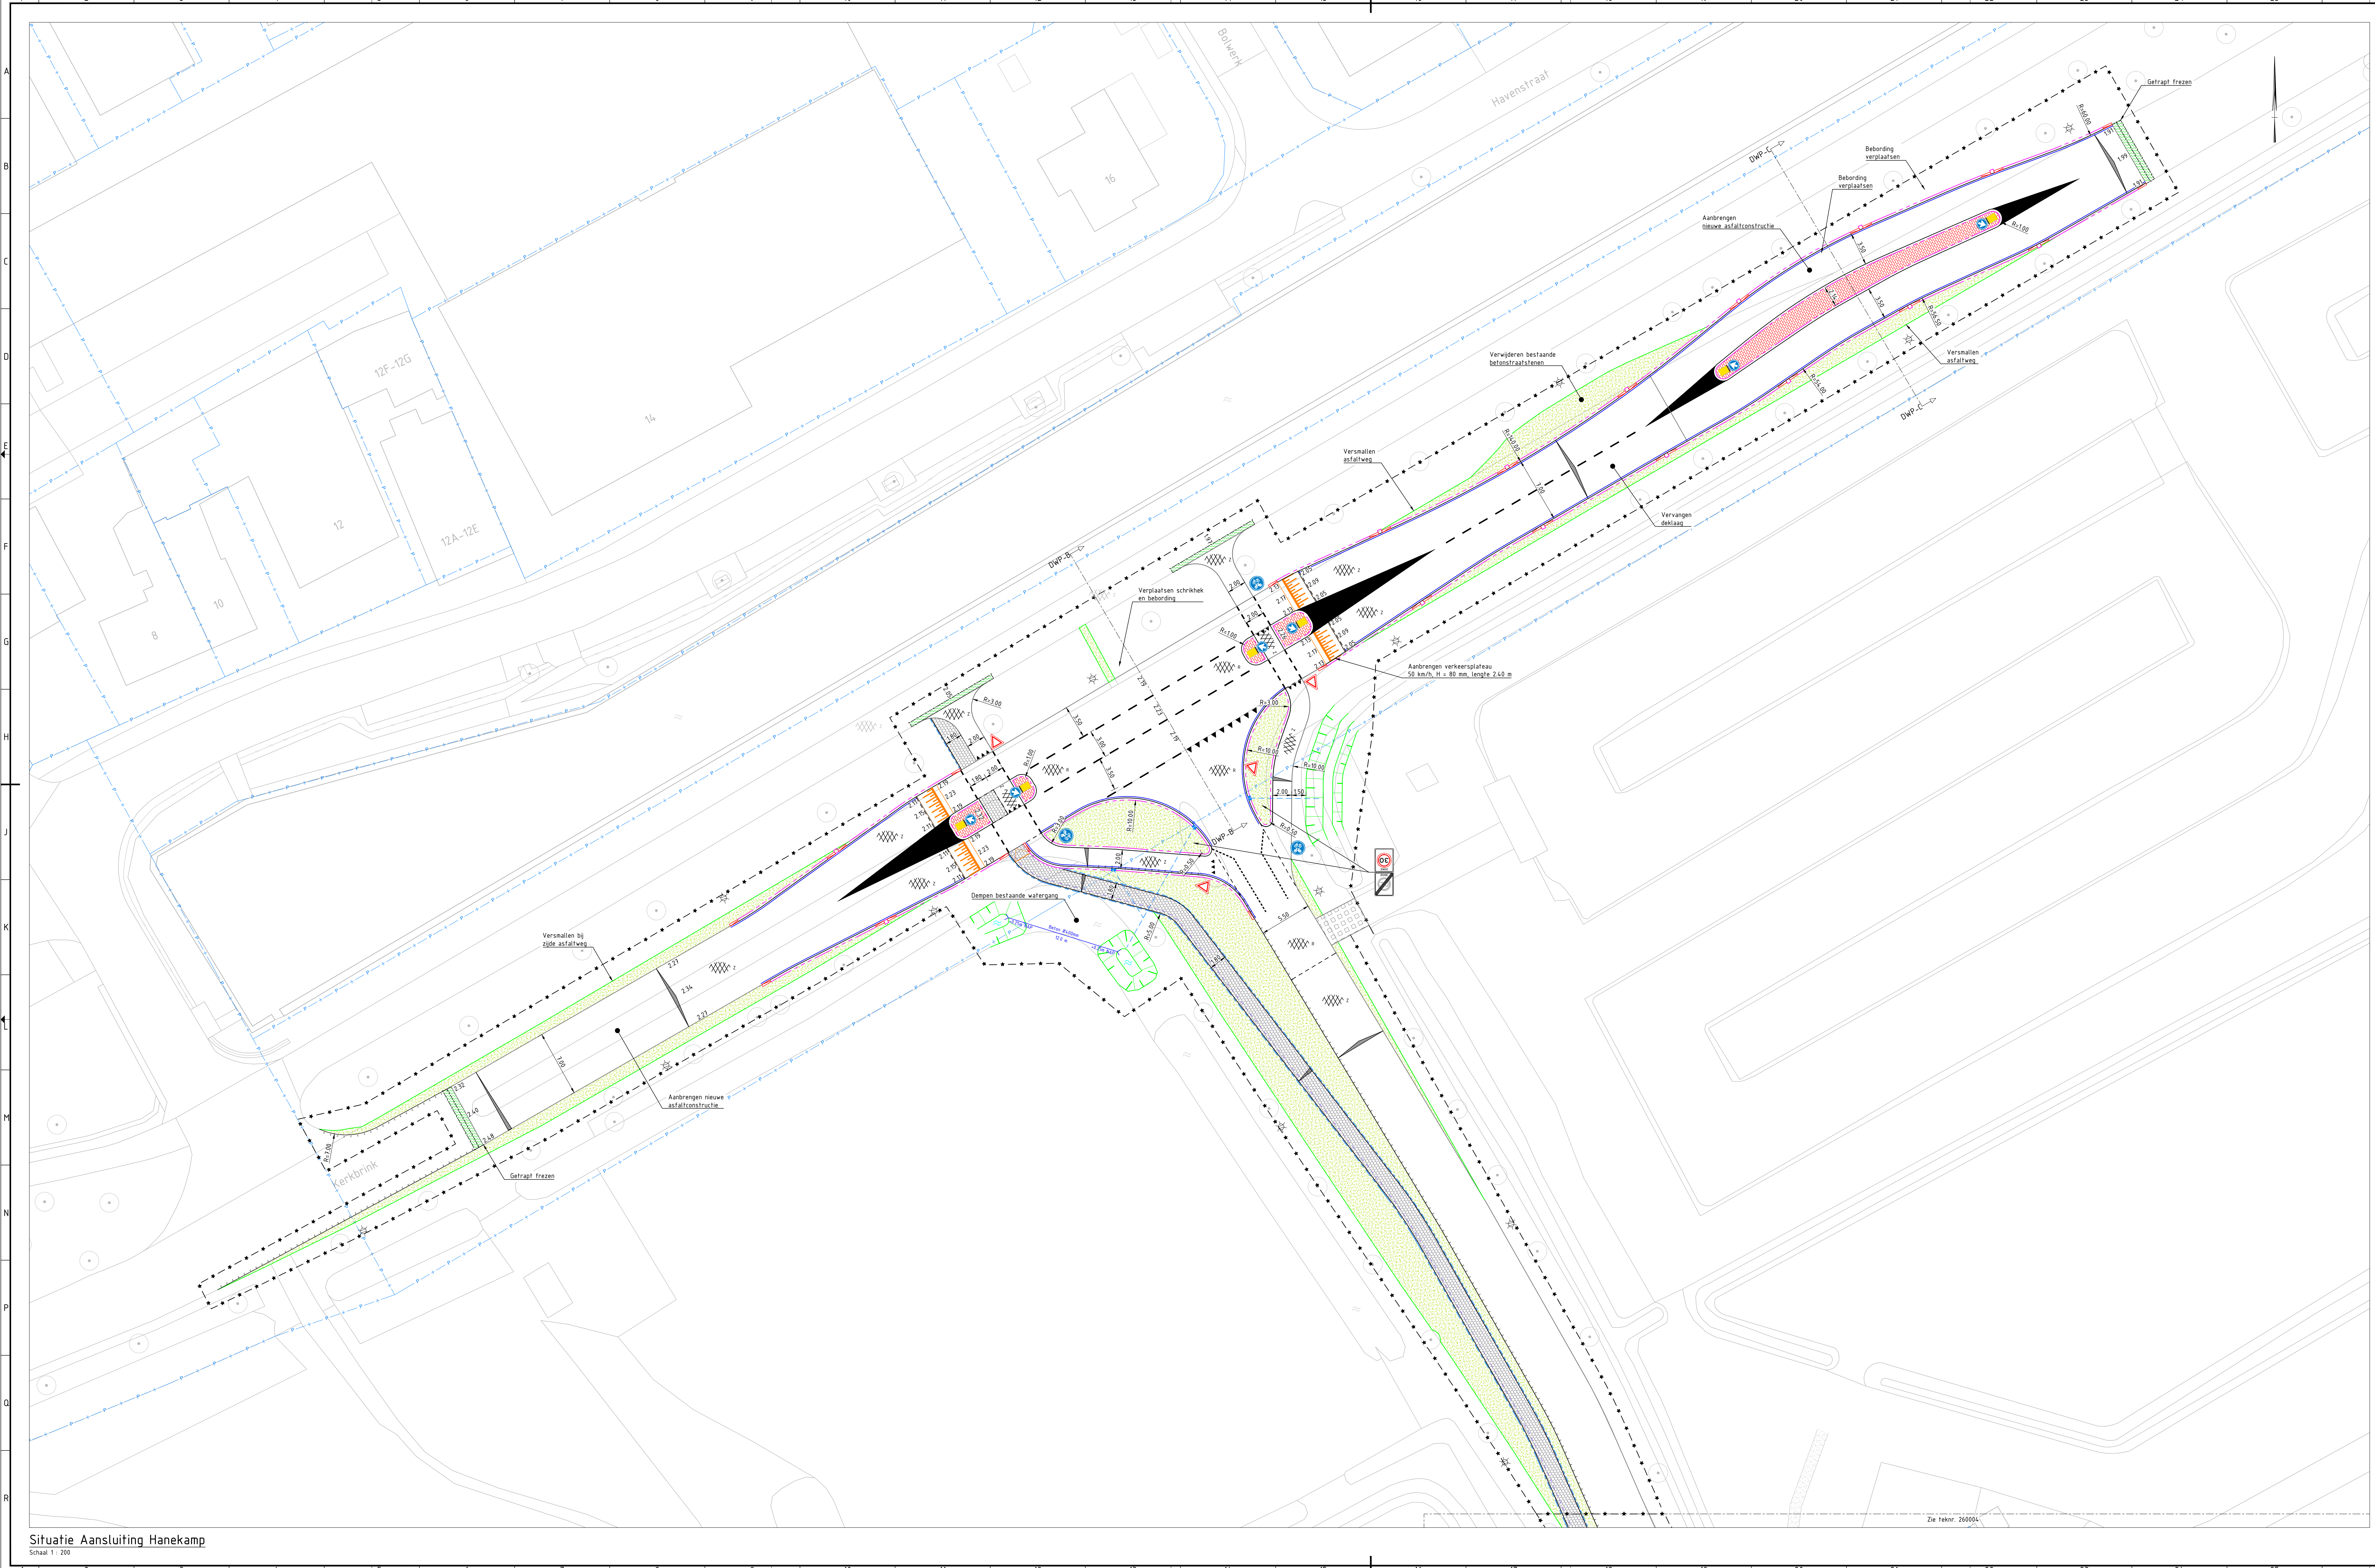

Legenda

	Bestaande situatie		Materiaalgrens
	Nieuwe situatie		RWS-band 110/220x250 mm met goot tegel 50x30x60 mm
	Bestaande kadastrale grens		RWS-band 110/220x250 mm
	Werkgrens		Opsluitband 100x200 mm
	Bestaande hoogte		Verlooppand RWS-band naar naaveld met 400x400 mm trottoirtegels
	Nieuwe hoogte		Eindverloppand 110/220x250 mm rechts
	Afwateringsprofiel dak		Eindverloppand 110/220x250 mm links
	Bestaande boom		Asfalt verharding rood
	Nieuwe trottoirkolk		Asfalt verharding zwart
	Kolk aansluiting PVC Ø125mm		Belosverharding met kei-format print (rood)
	Nieuwe duiker		Tegels 300x300x45 mm
	Water		Grasbetontegels 600x600x100 mm
	Nieuw talud		Gras (Verwijderen bestaande verharding)
	Freestak (getrapt freeze)		Verloop
	Zaagruide		Nieuw verkeersbord (verschillende soorten)
	Bestaand lichtmast (ter informatie, verlichtingsontwerp door anderen)		Nul's tracé

Opmerkingen:

- Maten in meters, tenzij anders vermeld;
- Materiaalruiten in millimeters, tenzij anders vermeld;
- Hoogtematen in meters t.a.v. N.A.P., tenzij anders vermeld;
- Diameters in millimeters, tenzij anders vermeld;
- Coördinaten in meters t.o.v. Rijksdriehoekstelsel;
- Hoeken in graden (360°);
- Ligging kabels en leidingen indicatief weergegeven, exacte ligging bepalen d.m.v. het graven van proefputten;
- Bestaande hoogtes bepaald a.d.v. inmeting 18-05-2022

Schaal 1:200

Overzicht

Schaal 1:10000

1.1	Werk uitvoeren	USA	JAC	JAC	18-05-2022
2.1	Beleef ontwerp	USA	JAC	JAC	17-05-2022
1.3	Concept tekenen	USA	JAC	JAC	17-12-2021

ontwerper: [naam]

gemaakt: [naam] getekend: [naam] getekend: [naam]

Gemeente Tynaarlo

project: Woongebied Laarhove Zuidlaren

overzichtskaart: Verkeersmaatregelen Laarhove Aansluiting Hanekamp Situatie

Definitief

3.0

formaat: A0-841x1470 schaal: 1:200 fase: Besluitontwerp bladzijde: 3 van: 4

BUS179-RHD-ZZ-ZZ-DG-C-200003