



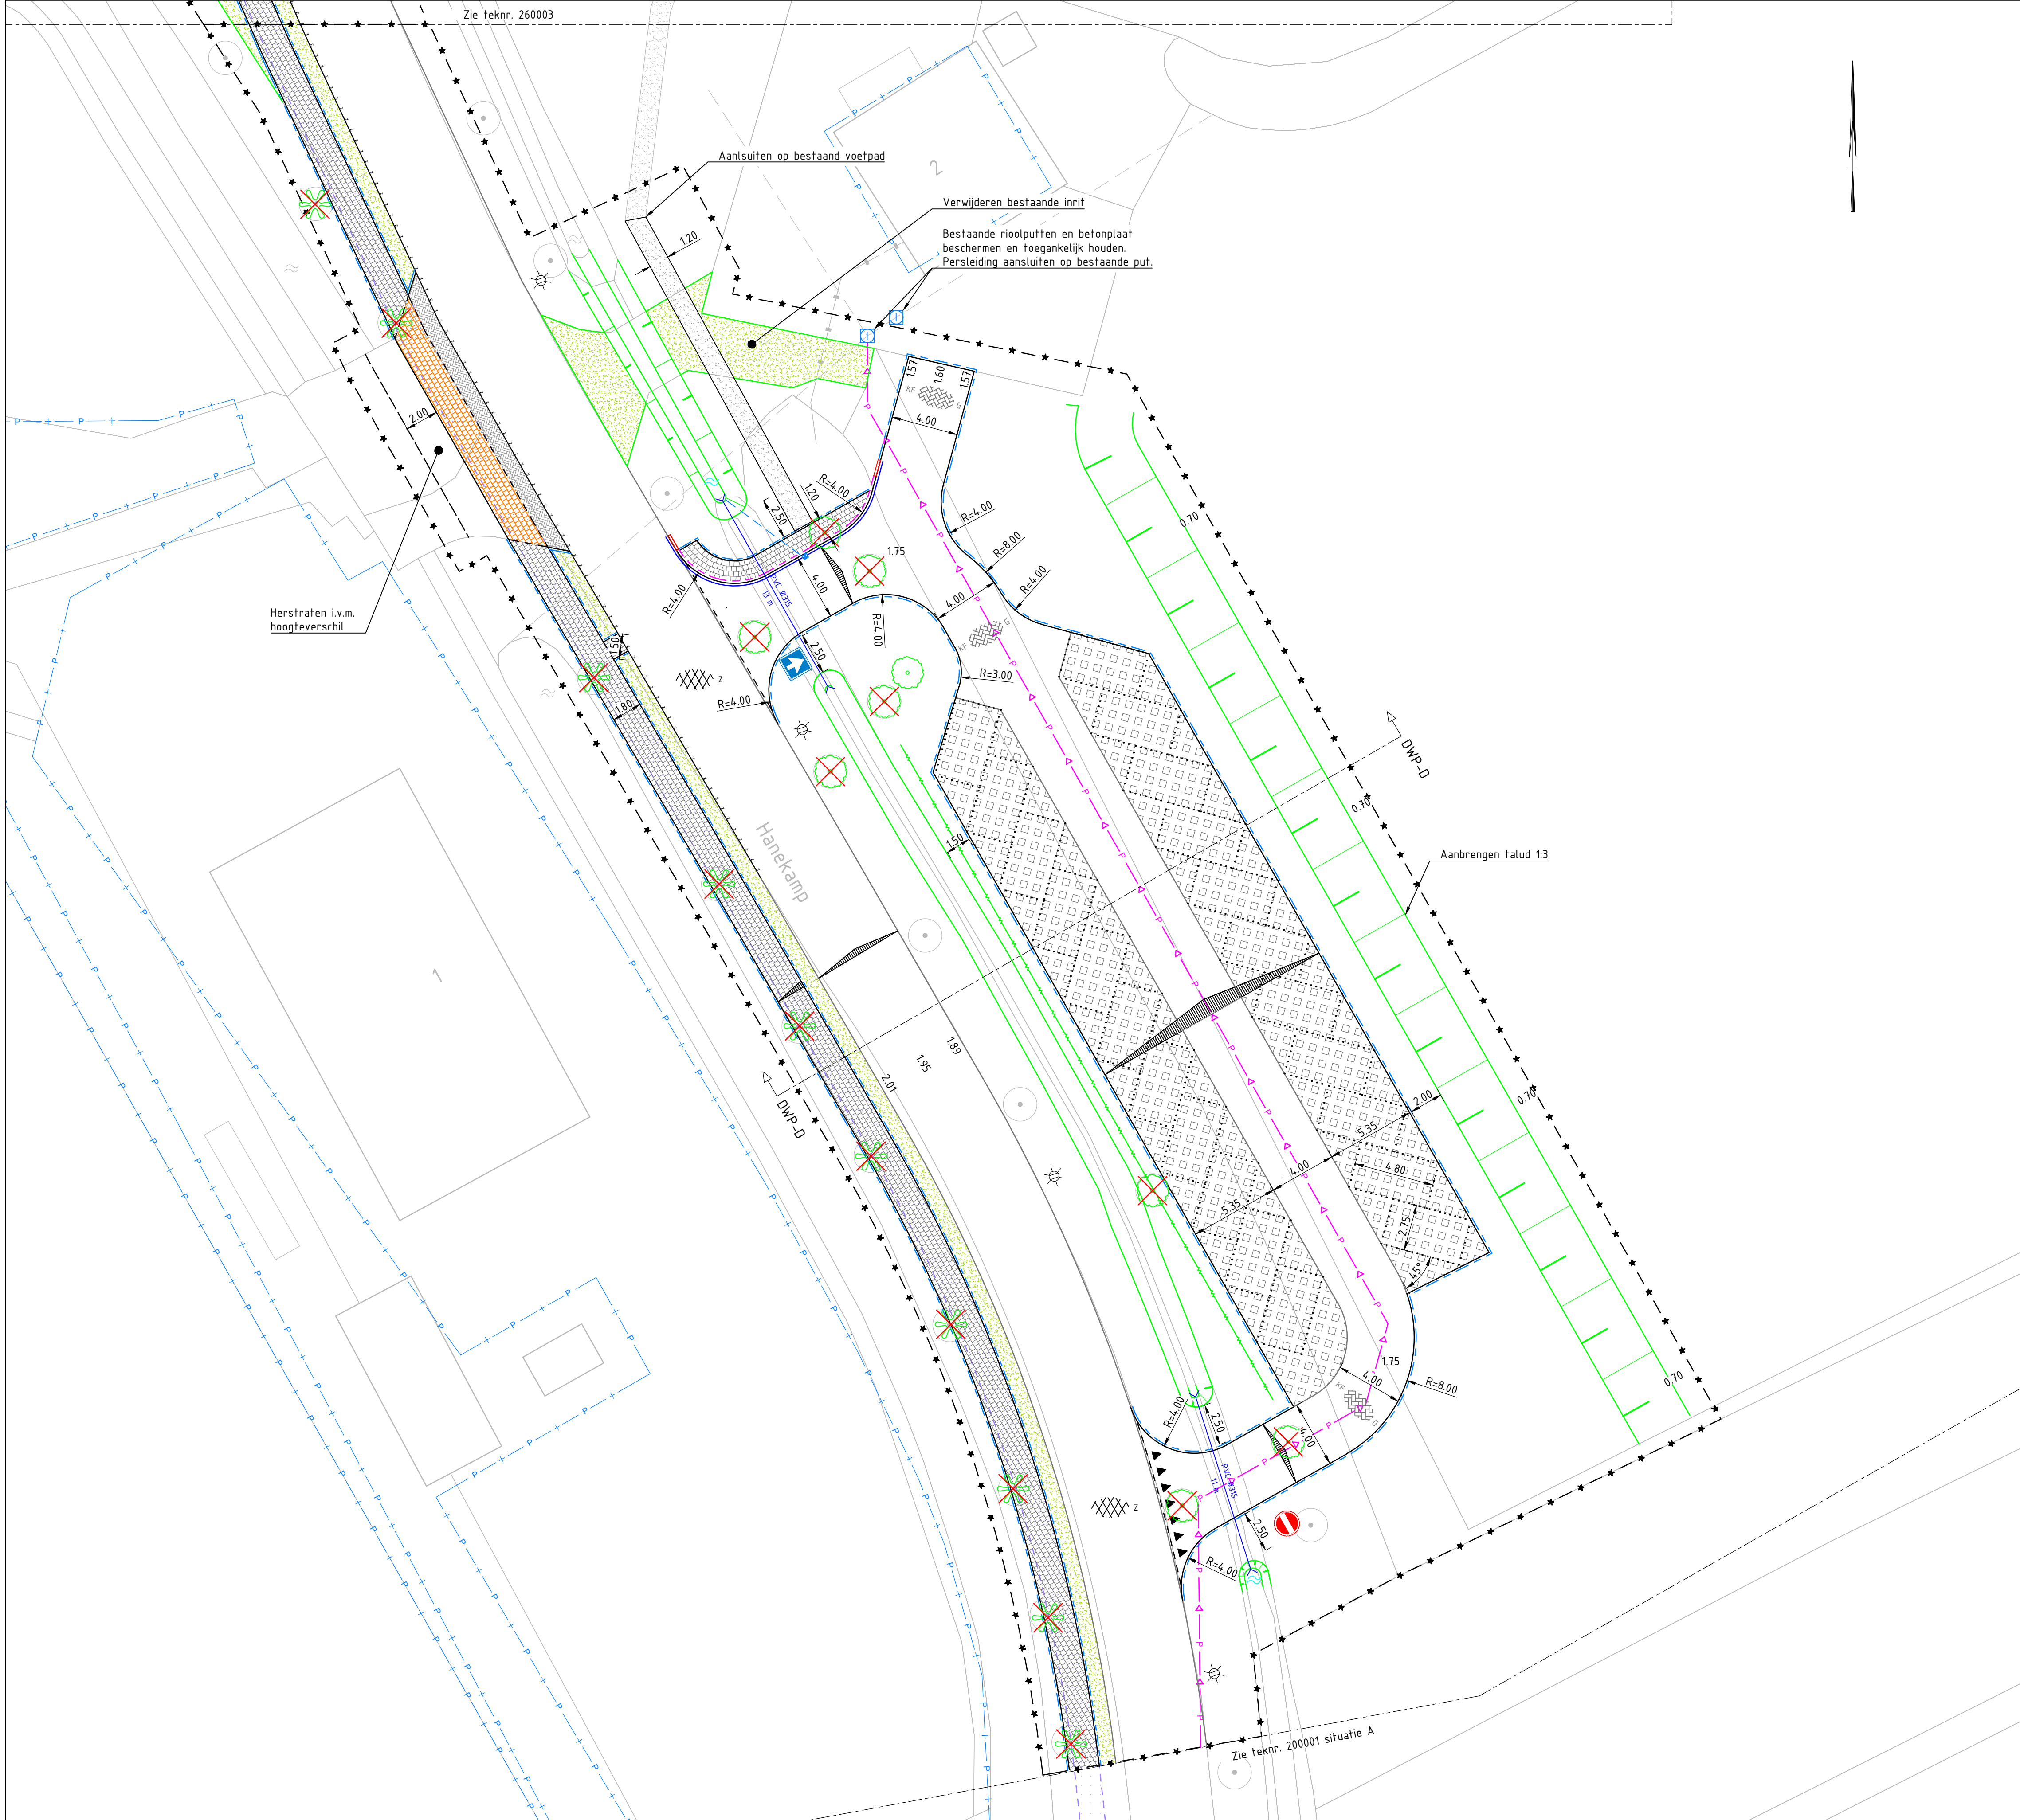

Legenda

	Bestaande situatie		Trace nieuw DWA persleiding (indicatief)
	Bestaande rioolstelsel		Bestaand lichtmast (ter informatie; verlichtingsontwerp door anderen)
	Nieuwe situatie		Materiaalgrens
	Bestaande kadastrale grens		Grens herstraten
	Werkgrens		Trottoirband 130/150x250 mm met goot tegel 150x300x50 mm
	Bestaande hoogte		Opsluitband 120x250 mm
	Nieuwe hoogte		Opsluitband 100x200 mm
	Afwateringsprofiel dak		Asfalt verharding zwart
	Duiker (inlaat en uitlaat voorzien van een krooshek)		Betonstraatsteen, keiformaat grijs in keperverband
	Bestaande boom		Gebakken klinkers, dikformaat
	Verwijderen stobben		Betonstraatsteen keiformaat grijs in keperverband
	Verwijderen boom		Tegels 300x300x45 mm
	Aanbrengen boom		Tegels 300x300x60 mm
	Nieuw talud		Grasbetontegels 600x400x100 mm met wit markeringsblokken
	Meidoornhaag		Voetpad van woudsand
	Nuts tracé		Gras
	Nieuwe straatkolk 300x300mm		Gras (Verwijderen bestaande verharding)
	Kolkaansluiting PVC Ø125mm		Eindverloopband 130/150x250 mm rechts
			Eindverloopband 130/150x250 mm links

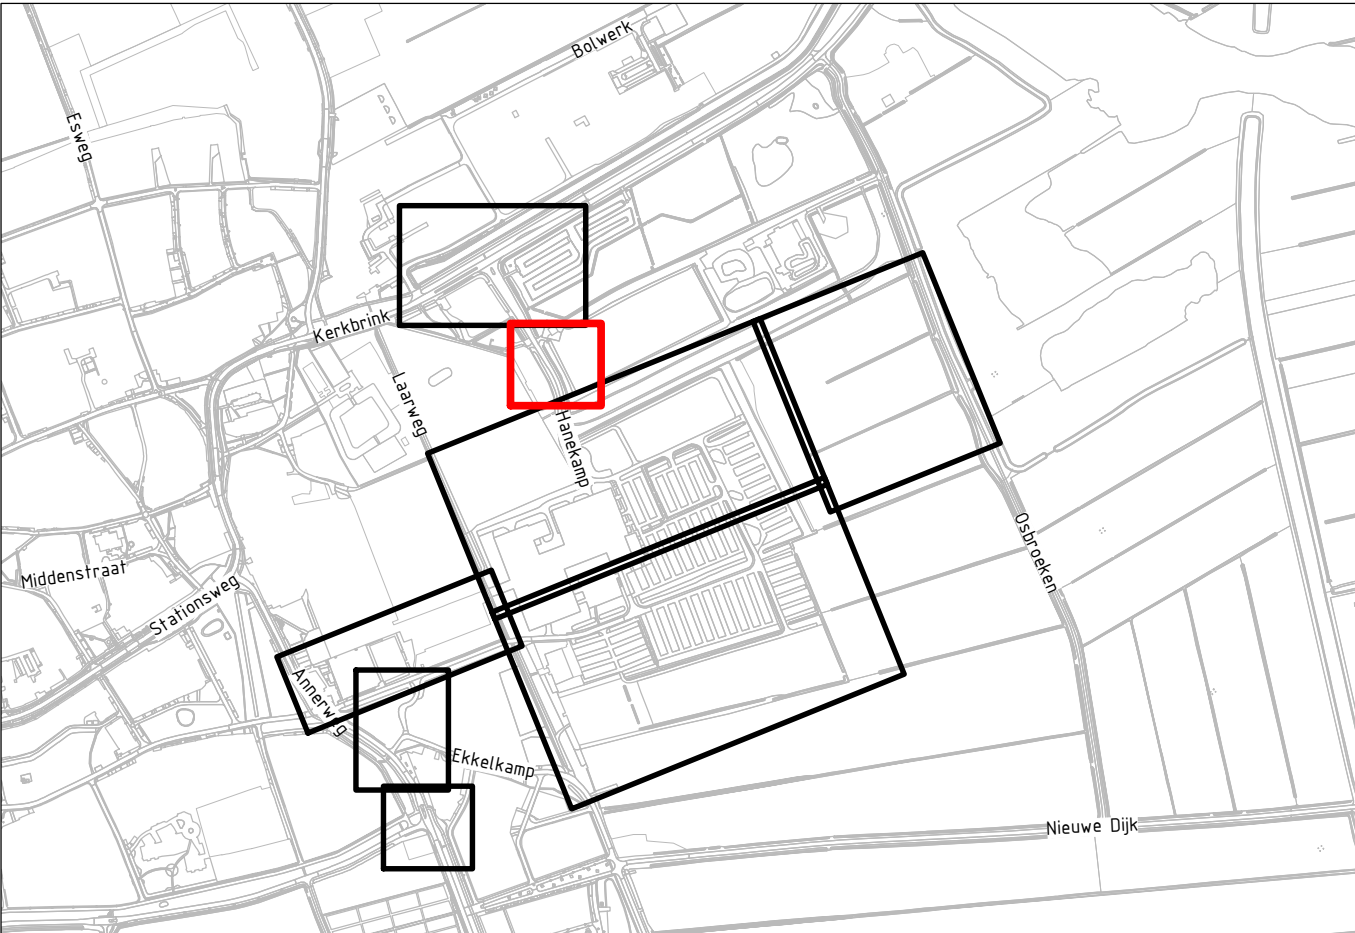

Overzicht

Schaal 1 : 10000

Opmerkingen:

- Maten in meters, tenzij anders vermeld;
- Materiaalmaten in millimeters, tenzij anders vermeld;
- Hoogtematen in meters t.o.v. N.A.P., tenzij anders vermeld;
- Diameters in millimeters, tenzij anders vermeld;
- Coördinaten in meters t.o.v. Rijksdriehoekstelsel;
- Hoeken in graden (360°);
- Ligging kabels en leidingen indicatief weergegeven, exacte ligging bepalen d.m.v. het graven van proefsleuven.
- Bestaande hoogtes bepaald a.d.v. inmeting 18-05-2022

Schaal 1:200
0 2 4 6 8m

3.0	Bestek definitief	LBA	JKL	JKL	26-03-2025
2.0	Bestek definitief	LBA	JKL	JKL	31-01-2025
1.0	Concept bestek	LBA	JKL	JKL	17-12-2024
versie	omschrijving	getekend	geconstr.	akkoord	datum
opdrachtgever					
Gemeente Tynaarlo					
project					
Woongebied Laarhove Zuidlaren					
omschrijving					
Verkeersmaatregelen Laarhoven Parkeervoorziening Hanekamp Situatie					
documentstatus					
Definitief					
documentversie					
3.0					
projectnummer / tekeningnummer					
BJ8179-RHD-ZZ-ZZ-DG-C-260004					
formaat					
A1					
schaal					
1:200					
fase					
Bestekontwerp					
bladnr.					
4					
van					
4					

Situatie Parkeervoorziening Hanekamp

Schaal 1 : 200