
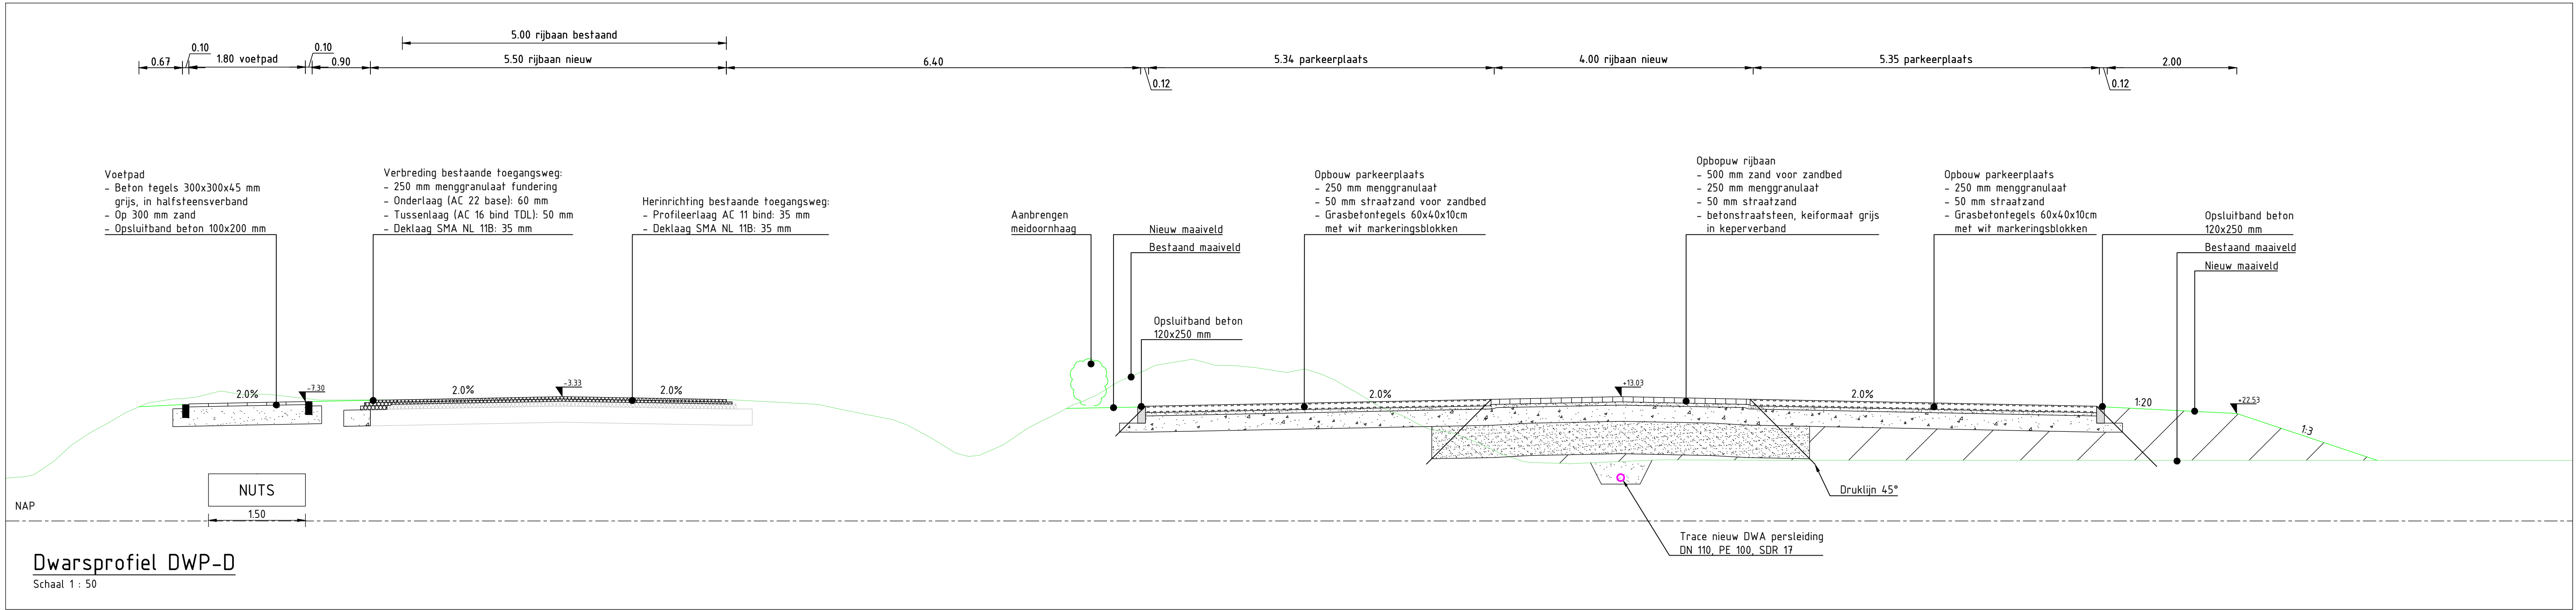
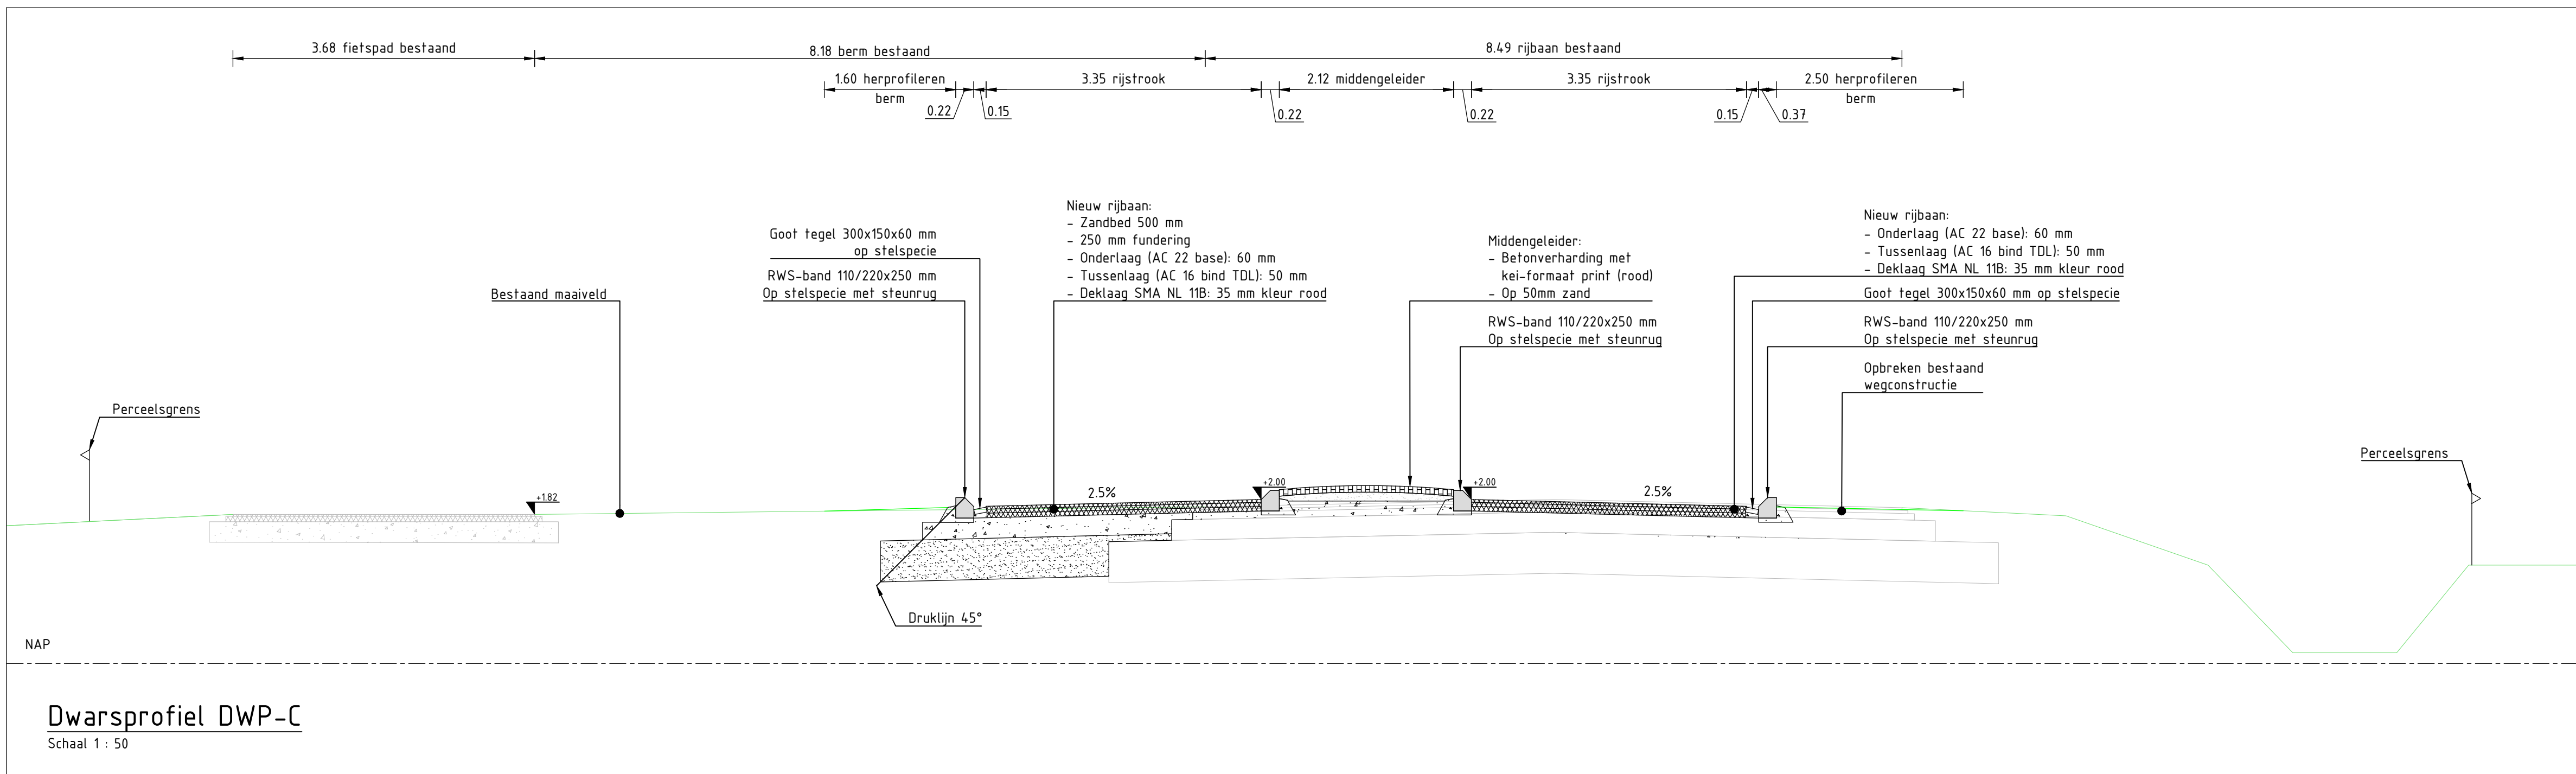
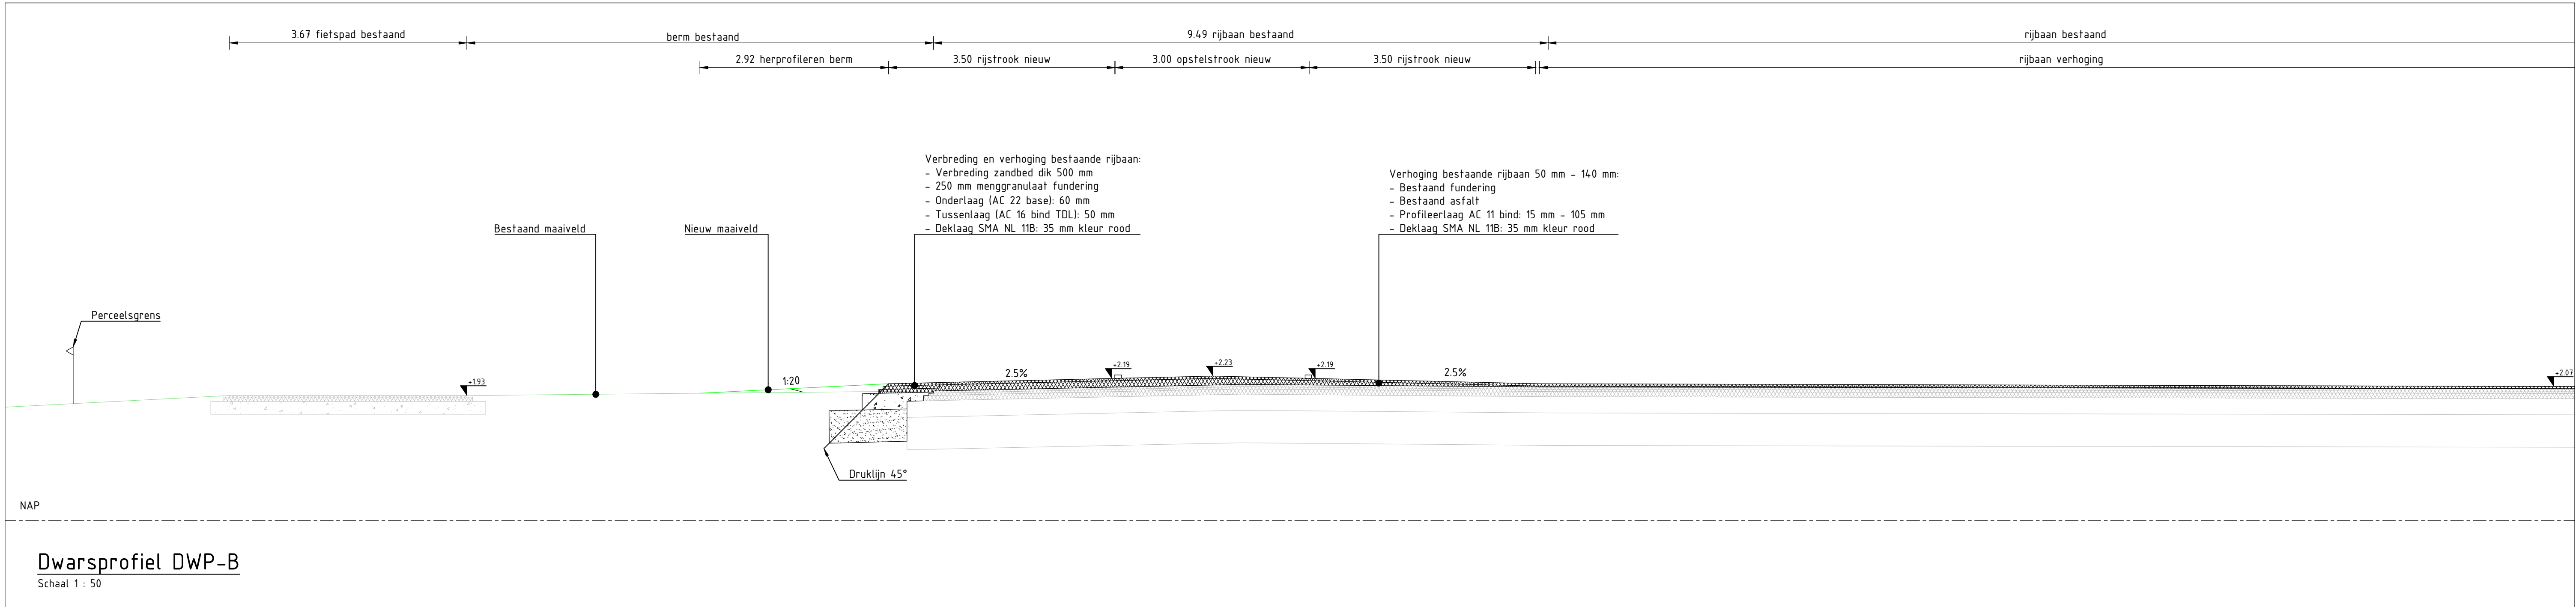


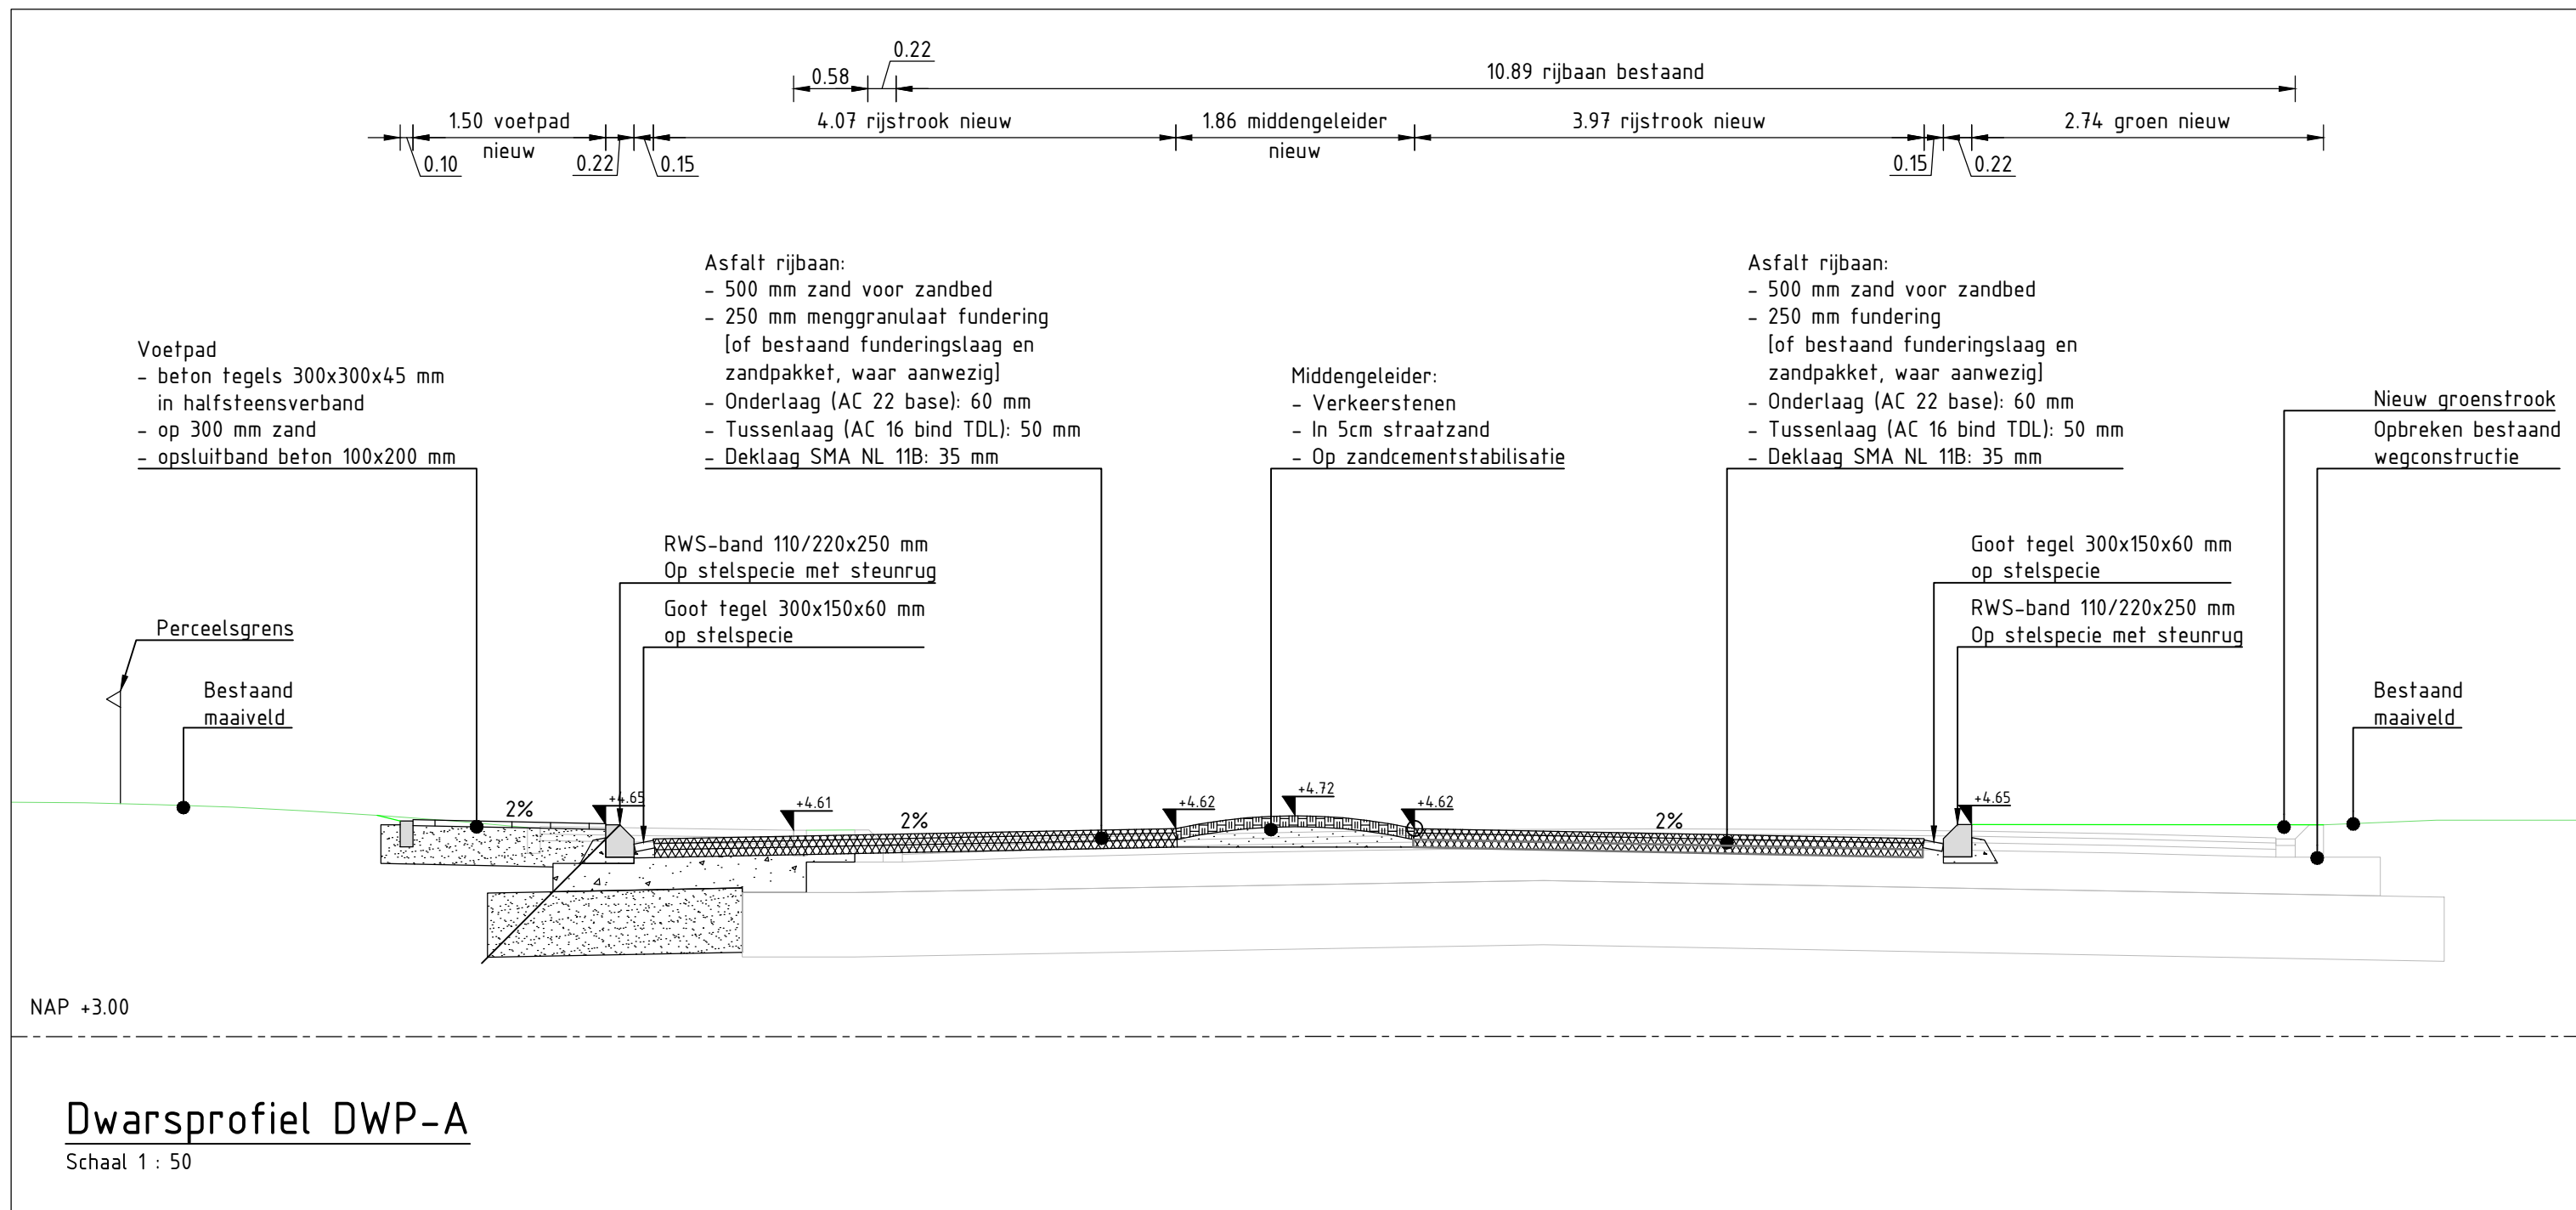

Referentie bestanden

BJ8179-RHD-ZZ-ZZ-M2_C_XX_N_Verkeersmaatregels_DWP

Bijbehorende documenten

- d.d. DD-MM-JJJJ

- d.d. DD-MM-JJJJ

Opmerkingen

- Maten in meters, tenzij anders vermeld;
- Materiaalmaten in millimeters, tenzij anders vermeld;
- Hoogtematen in meters t.o.v. N.A.P., tenzij anders vermeld;
- Diameters in millimeters, tenzij anders vermeld;
- Coördinaten in meters t.o.v. Rijksdriehoeksfetisel;
- Hoeken in graden (500°);
- Ligging kabels en leidingen indicatief weergegeven, exacte ligging bepalen d.m.v. het graven van proefsleuven.

Schaal 150

0 5 10 15 20m

3.0	Revisie definitief	LIBA	JPL	JPL	JPL	26-03-2024
2.0	Revisie definitief	LIBA	JPL	JPL	JPL	31-01-2024
1.0	Concept bestek	LIBA	JPL	JPL	JPL	17-10-2023
versie	omschrijving	gemaakt	gecorrigeerd	aanvullend	afgeurd	
opdrachtgever						
Gemeente Tynaarlo						
project						
Woongebied Laarhove Zuidlaren						
omschrijving						
Verkeersmaatregelen Dwarsprofielen						
documentdata		documentversie				
Definitief		3.0				
projecteigenaar / opdrachtgever						
 Royal HaskoningDHV Enhancing Society Together HaskoningDHV Nederland B.V. Mobility & Infrastructure						
formaat	schroot	taal	bestekontwerp	bladen	van	
A0	1:50			4	1	