


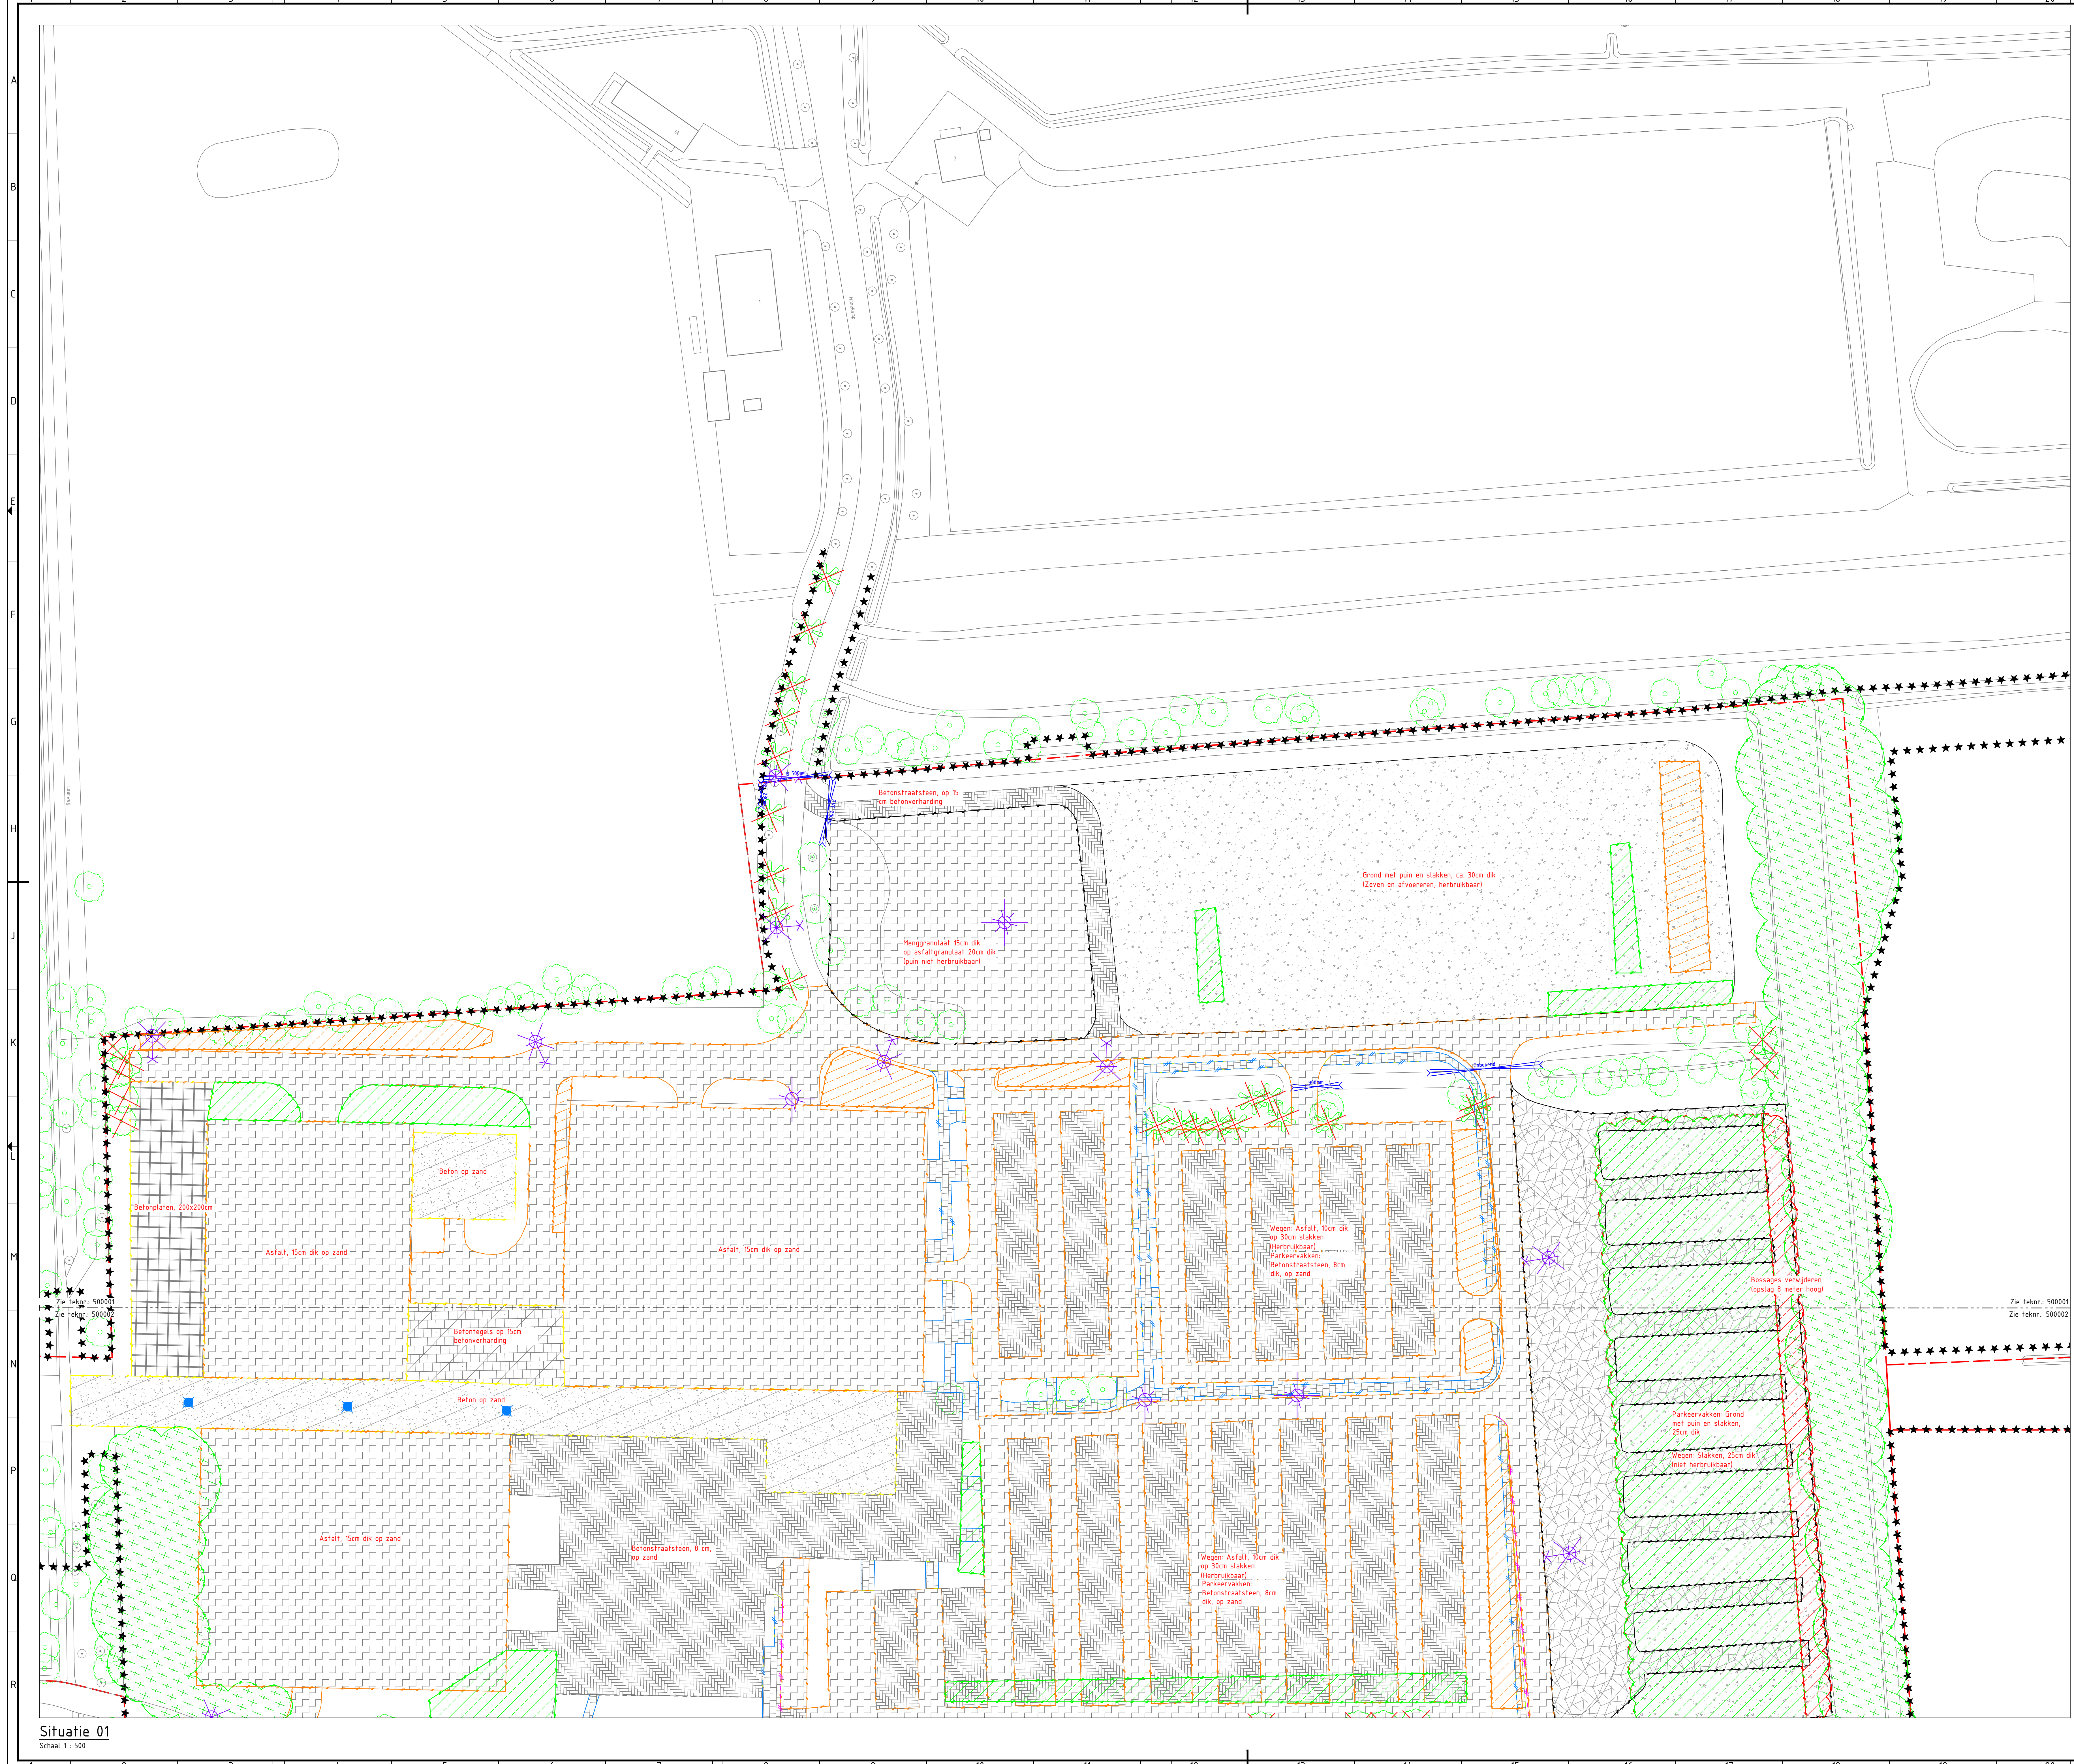

Legenda

★★★★

Werkgrens

Bestemmingsplan grens

Aankoopgrens Hunze en Aa's

Bestaande situatie

Bestaande dep't's

Verwijderen trottoirband

Verwijderen opsluitband

Verwijderen, befonten put/kelder

Verwijderen, befontak

Verwijderen, stuw

Verwijderen, duiker

Verwijderen, lichtmasten hoog armatuur

Verwijderen, lichtmasten laag armatuur

Verwijderen betonstraatsteen, keiformaat

Verwijderen betontegels, 30x30cm

Verwijderen funderingslaag met slakken

Verwijderen funderingslaag met puin en slakken

Verwijderen 200x200cm betonplaten

Verwijderen vloertegels en onderliggende betonvloer

Verwijderen betonvloer

Verwijderen asfalt

Verwijderen opslag (laag)

Verwijderen opslag (hoog)

Verwijderen stobben/wortels van reeds verwijderde opslag/boschages


Verwijderen bosstrook

Verwijdere haag (alleen ondergronds)

Verwijderen bomen

Verwijderen stobben

Bestaande bomen

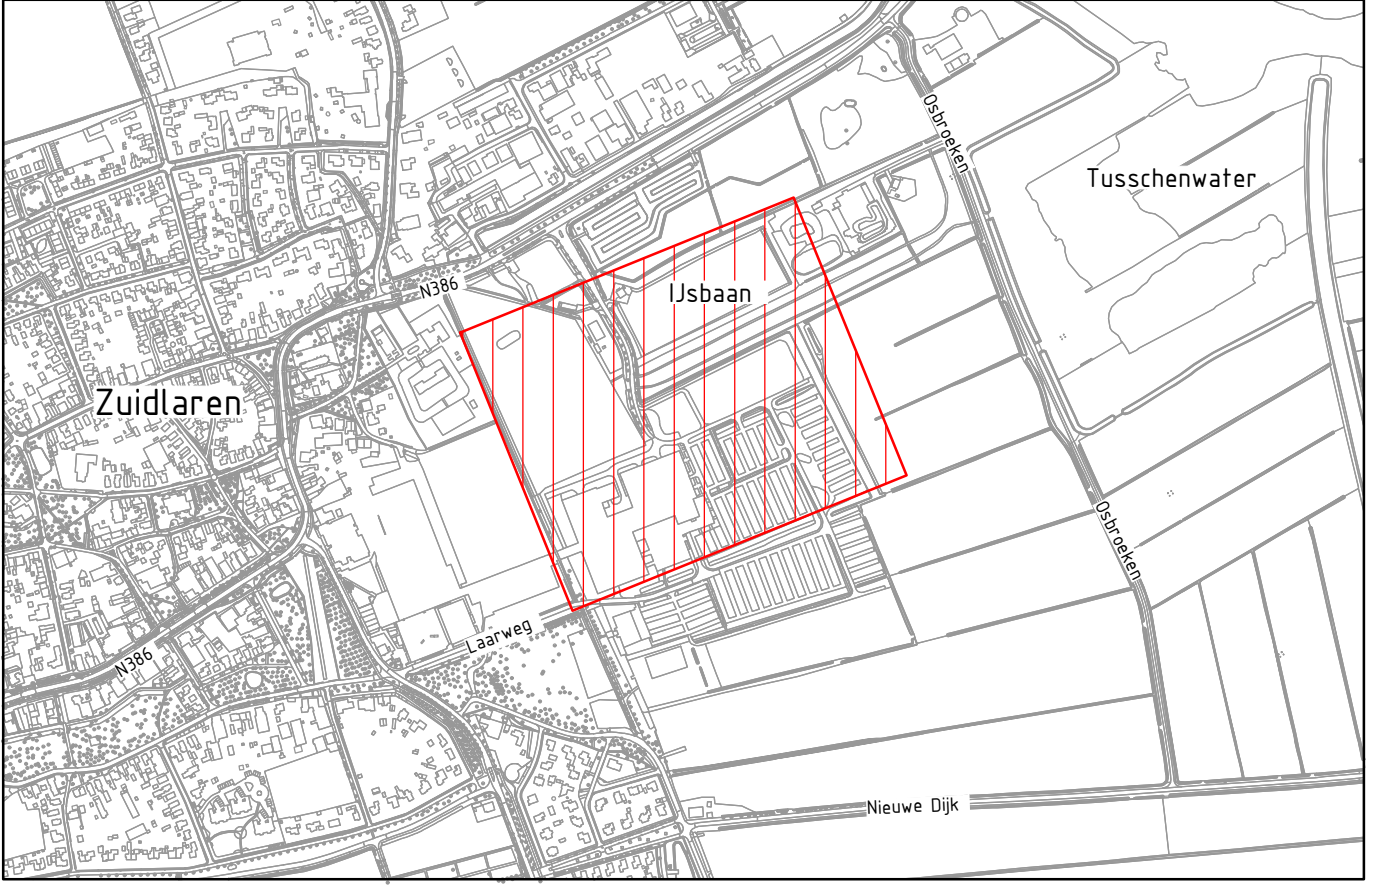

Overzicht

Schaal 1 : 1000

Opmerkingen:

- Houten in meters, tenzij anders vermeld;
- Materiaalafmeten in millimeters, tenzij anders vermeld;
- Hoogtenafmeten in meters t.o.v. N.A.P., tenzij anders vermeld;
- Diameteren in millimeters, tenzij anders vermeld;
- Coördinaten in meters t.o.v. Rijksdriehoekssysteem;
- Hoeken in graden (360°);
- Ligging kabels en leidingen indicatief weergegeven, exacte ligging bepalen d.m.v. het graven van proefputten;
- Bestaande hoogtes bepaald a.d.v. inmeting 18-05-2022

Schaal 1:500

3.0	Bouwkosten	LIBA	JPL	JPL	26-03-2025
2.0	Bouwkosten	LIBA	JPL	JPL	31-01-2025
1.0	Concept	LIBA	JPL	JPL	17-10-2024
0.0	Concept	LIBA	JPL	JPL	17-10-2024

opdrachtgever: Gemeente Tynaarlo

project: Woongebied Laarhove Zuidlaren

omschrijving: Opruimtekening Situatie 01 - Noord

documentstatus: Definitief

documentversie: 3.0

projectnummer: BJB179-RHD-ZZ-ZZ-DG-C-500001

formaat: A0

schaal: 1:500

bestekontwerp: 1

bladzijde: 1

van: 2