


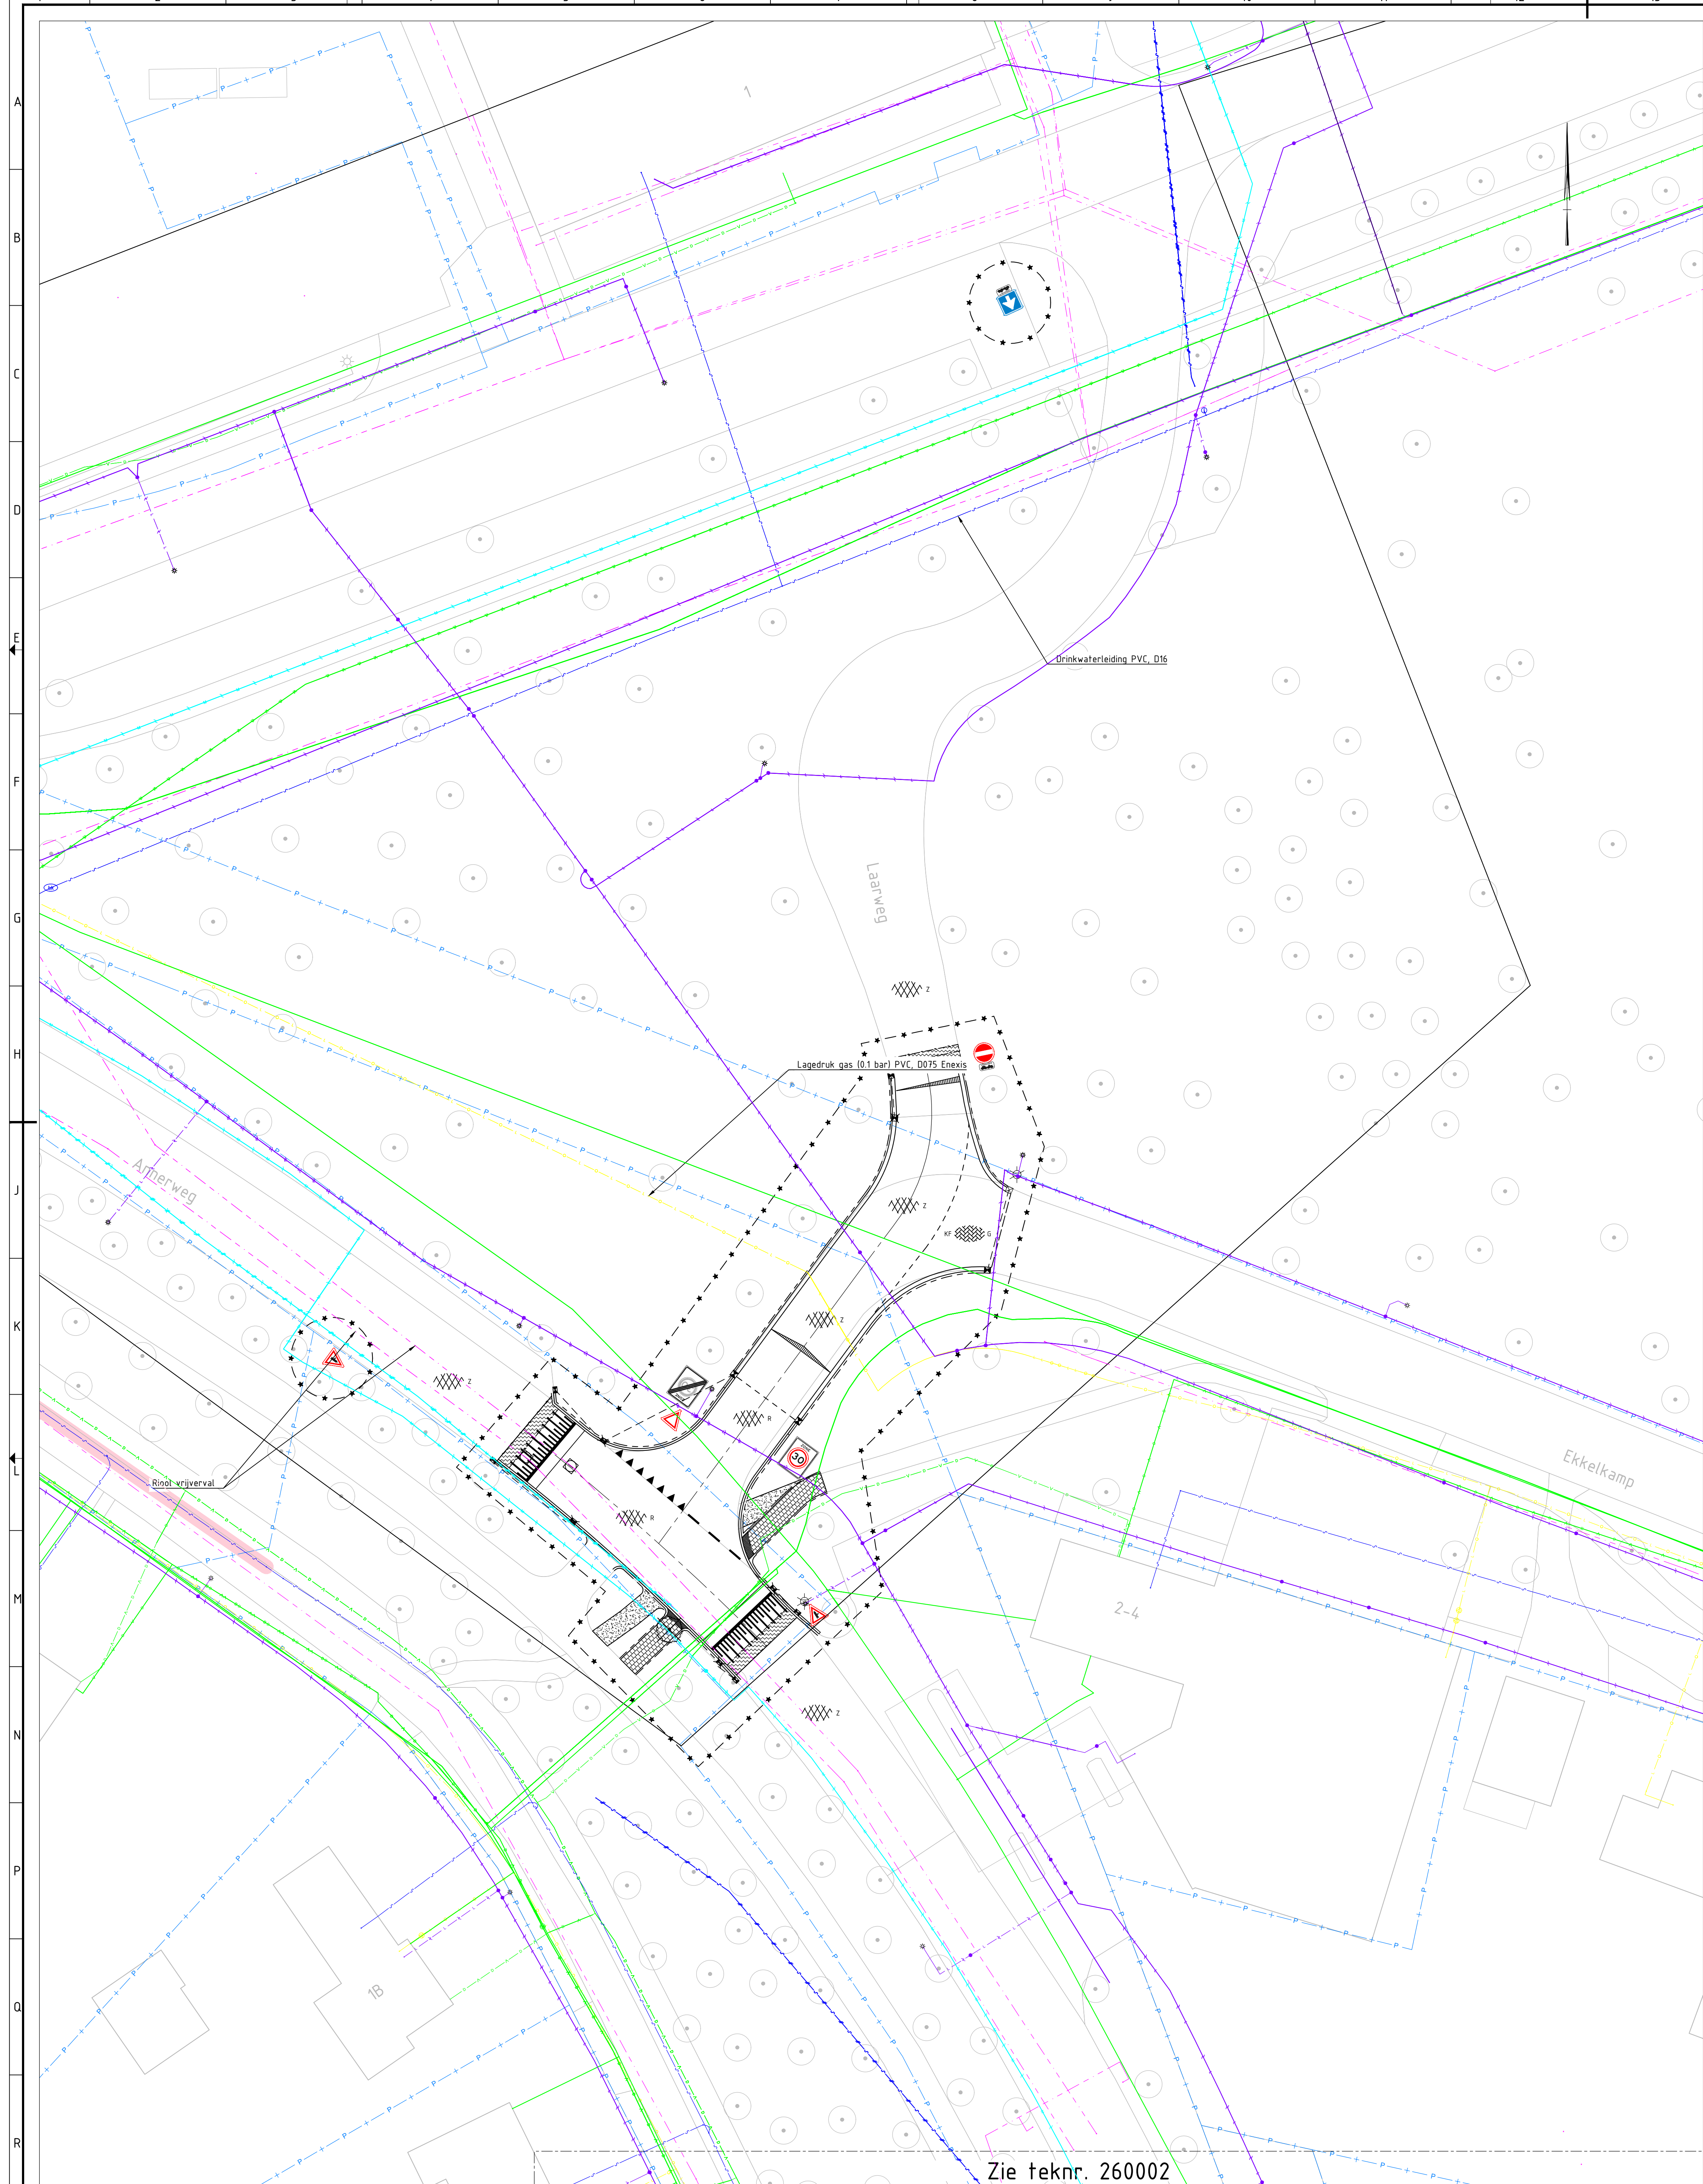

Situatie Aansluiting Annerweg


Schaal 1 : 200

Legenda KLIC

Geometrie	Omschrijving	Status
	Data/transport	Bestaand
	Duct	Bestaand
	Kabelbed	Bestaand
	Mantelbus data	Bestaand
	Laagspanning	Bestaand
	Duct	Bestaand
	Kabelbed	Bestaand
	Mantelbus LS	Bestaand
	Middenspanning	Bestaand
	Middenspanning 10 kV	Bestaand
	Duct	Bestaand
	Kabelbed	Bestaand
	Kabelbed	Bestaand
	Mantelbus MS	Vervallen
	Gas lage druk	Bestaand
	Mantelbus gas lage druk	Bestaand
	Water	Bestaand
	Water	Bestaand
	Mantelbus water	Vervallen
	Eis Voorzorgsmaatregel	Bestaand
	Orientatiepolygoon	Bestaand
	Rolering vrijverval	Bestaand
Symbool	Omschrijving	Status
	Paal lichtmast	Bestaand
	Overig	Bestaand
	Overlengte	Bestaand
	Hof	Bestaand
	Overig	Bestaand
	Hof	Bestaand
	Overig	Bestaand
	Overig	Bestaand
	Verloop	Bestaand
	Brandkraan/-put	Bestaand
	Afsluiter	Bestaand
	Overig	Bestaand
	Overig	Vervallen
	Overig	Bestaand
Vlakvulling	Omschrijving	Status
	Eis Voorzorgsmaatregel	Bestaand

Legenda

	Bestaande situatie		Bestaand lichtmast (ter informatie; verlichtingsontwerp door anderen)
	Nieuwe situatie		Eindverloopband 130/150x250 mm rechts
	Bestaande kadastrale grens		Eindverloopband 130/150x250 mm links
	Werkgrens		Trottoirband 130/150x250 mm
	Bestaande hoogte		Trottoirband 130/150x250 mm met goot tegel 150x300x50 mm
	Nieuwe hoogte		Opsluitband 120x250 mm met moggoet 3 strekken BSS KF stellen in specie
	Afwateringsprofiel op één oor		Opsluitband 100x200 mm
	Afwateringsprofiel dak		Freesvak
	Klinkers, waalfomaat		Asfalt verharding rood
	Tegels 300x300x45 mm		Asfalt verharding zwart
	Gras (Verwijderen bestaande verharding)		Betonstraatssteen, keelformaat grijs
	Materiaalgrens		Nieuwe trottoirkoek
	Grens herstraten		Verwijderen trottoirkoek
	Bestaande boom		Nieuwe straatkoek
	Verwijderen boom		Bestaand straatkoek
	Ophogen puikop HWA/DWA		Verwijderen straatkoek
			Kolkaansluiting PVC Ø125mm

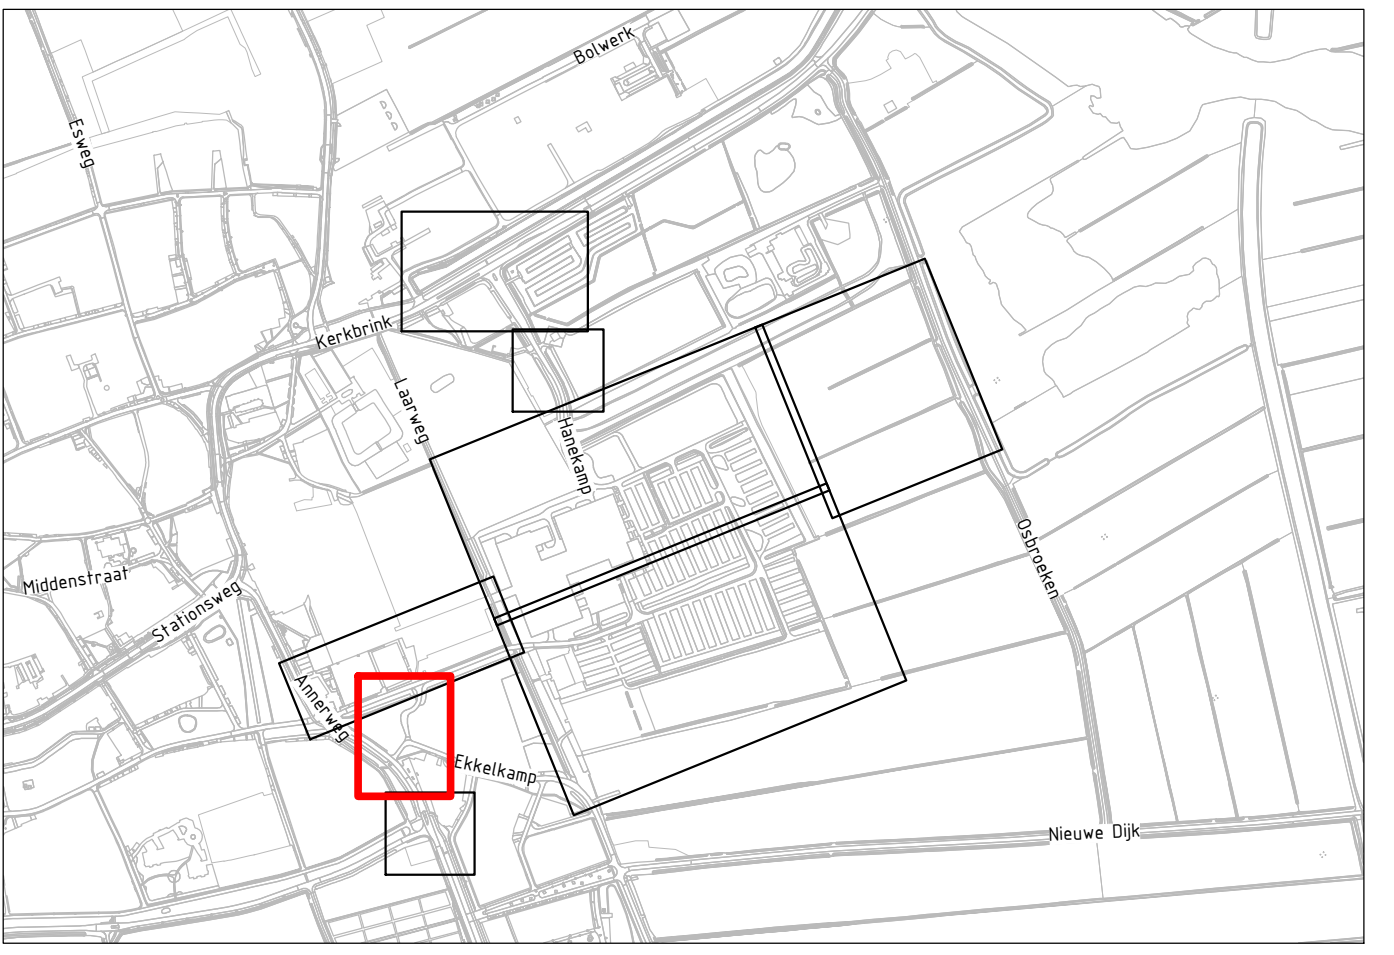

Overzicht

Schaal 1 : 10000

Opmerkingen:

- Maten in meters, tenzij anders vermeld;
- Materiaalnamen in millimeters, tenzij anders vermeld;
- Hoogtematen in meters t.o.v. N.A.P., tenzij anders vermeld;
- Diameters in millimeters, tenzij anders vermeld;
- Coördinaten in meters t.o.v. Rijksdriehoekstelsel;
- Hoeken in graden (360°);
- Ligging kabels en leidingen indicatief weergegeven, exacte ligging bepalen d.m.v. het graven van proefkuilen
- Bestaande hoogtes bepaald a.d.v. inmeting 18-05-2022

Schaal 1:200



T.O. Totaalontwerp	LBA	JCL	JCL	22-04-2025
Verkeersmaatregelen	ontwerp	gepland	gepland	afgevoerd
opdrachtgever				
Gemeente Tynaarlo				
project				
Woongebied Laarhove Zuidlaren				
omschrijving				
Verkeersmaatregelen Laarhove Aansluiting Annerweg KLIC				
documentdata				
documentversie				
Concept				
1.0				
projectnummer				
B18179-RHD-ZZ-ZZ-DG-C-140004				
formaat	schaal	bestekontwerp	bladzijde	van
A0	1:200		1	4

