



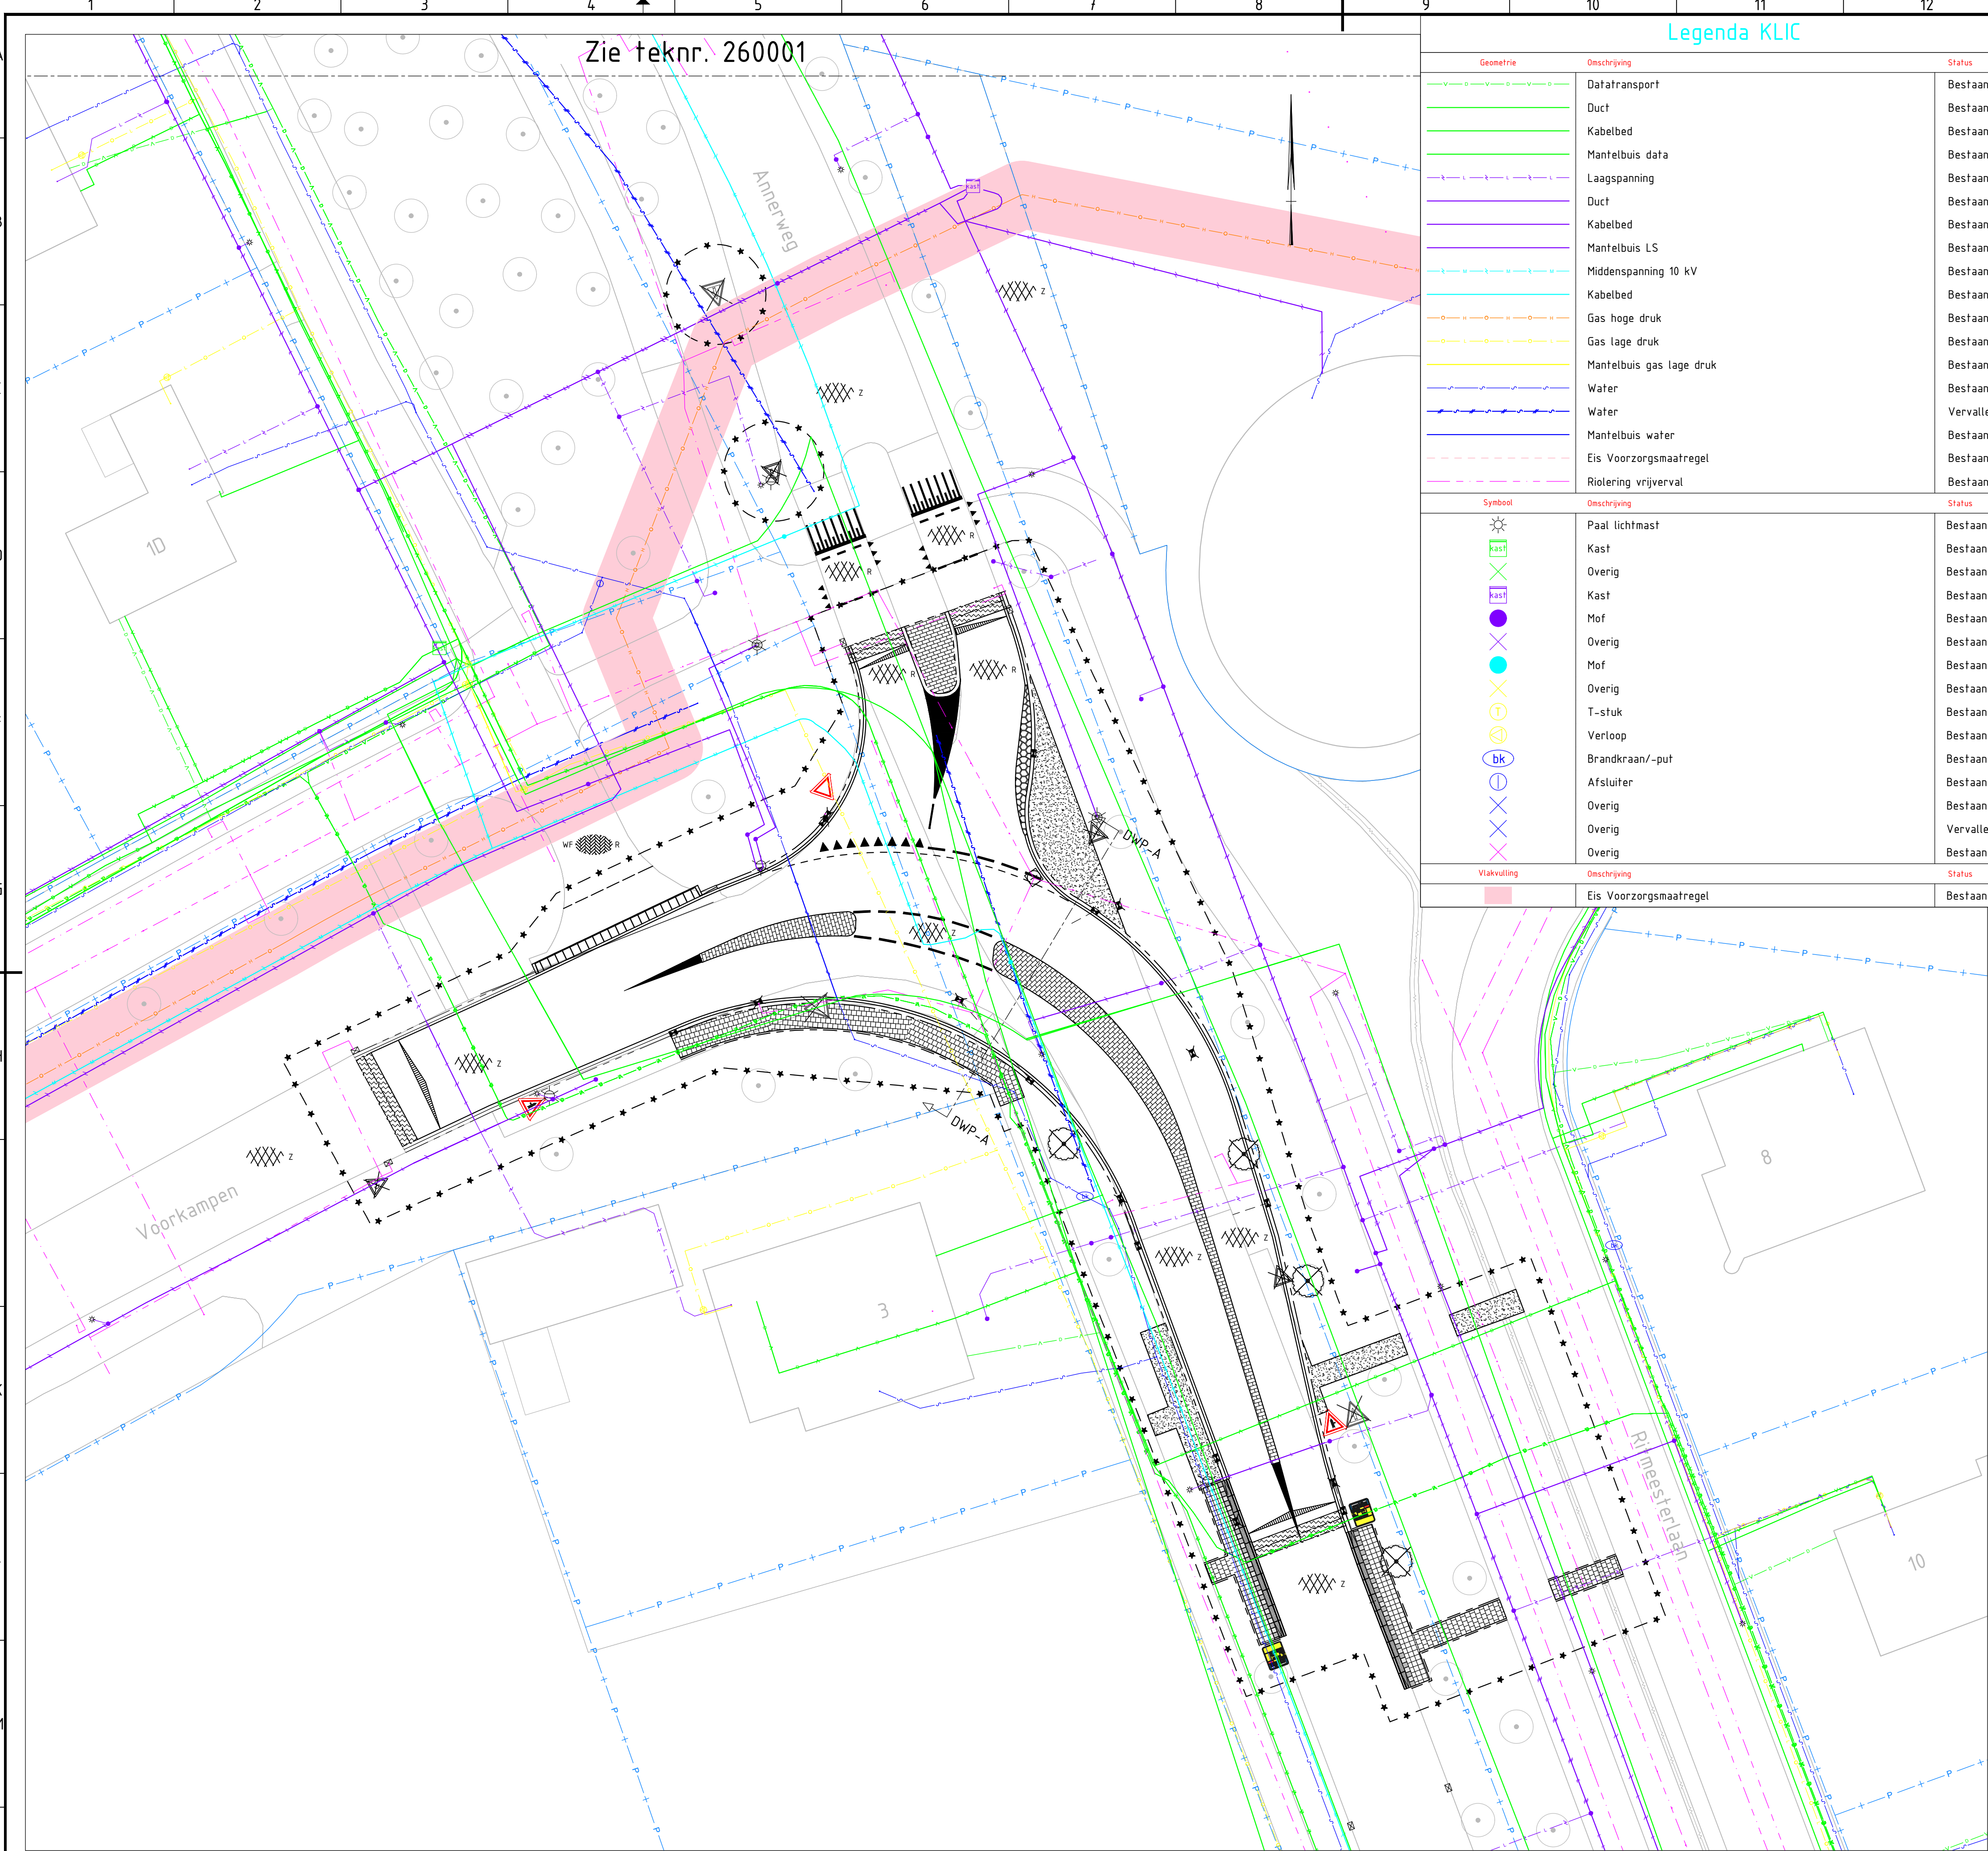

Situatie Aansluiting Voorkampen
Schaal 1 : 200

Legenda KLIC		
Geometrie	Omschrijving	Status
	Datatransport	Bestaand
	Duct	Bestaand
	Kabelbed	Bestaand
	Mantelbuis data	Bestaand
	Laagspanning	Bestaand
	Duct	Bestaand
	Kabelbed	Bestaand
	Mantelbuis LS	Bestaand
	Middenspanning 10 kV	Bestaand
	Kabelbed	Bestaand
	Gas hoge druk	Bestaand
	Gas lage druk	Bestaand
	Mantelbuis gas lage druk	Bestaand
	Water	Bestaand
	Water	Vervallen
	Mantelbuis water	Bestaand
	Eis Voorzorgsmaatregel	Bestaand
	Riolering vrijverval	Bestaand
Symbol	Omschrijving	Status
	Paal lichtmast	Bestaand
	Kast	Bestaand
	Overig	Bestaand
	Kast	Bestaand
	Mof	Bestaand
	Overig	Bestaand
	Mof	Bestaand
	Overig	Bestaand
	T-stuk	Bestaand
	Verloop	Bestaand
	Brandkraan/-put	Bestaand
	Afsluiter	Bestaand
	Overig	Bestaand
	Overig	Vervallen
	Overig	Bestaand
	Overig	Bestaand
Vlakvulling	Omschrijving	Status
	Eis Voorzorgsmaatregel	Bestaand

Legenda	
	Bestaande situatie
	Nieuwe situatie
	Bestaande kadastrale grens
	Werkgrens
	Bestaande hoogte
	Nieuwe hoogte
	Zaagsnede
	Busperron band 18, 1000x440x330 mm
	Busperron verloopband 4 st. - Eind rond links, rechts - Verloop RWS links, rechts
	Verkeerstegel 300x300 mm zwart/wit blokmarkering
	Afwateringsprofiel op één oor
	Afwateringsprofiel dak
	Bestaande boom
	Verwijderen boom
	Verwijderen verkeersbord (verschillende soorten)
	Nieuw verkeersbord (verschillende soorten)
	Bestaand lichtmast (ter informatie; verlichtingsontwerp door anderen)
	Ophogen putkop HWA/DWA
	Nieuwe trottoirkolk
	Bestaand trottoirkolk
	Verwijderen trottoirkolk
	Kolkaansluiting PVC Ø125mm
	Materiaalgrens
	Grens herstraten
	RWS-band 110/220x250 mm
	RWS-band 110/220x250 mm met goot tegel 150x300x60 mm
	Opsluitband 100x200 mm
	Inritverloopband 110/220x250mm links
	Initblokken opnemen en hergebruiken
	Asfalt verharding rood
	Asfalt verharding zwart
	Klinkers, waalformaat rood
	Rammelstrook, beton
	Verkeerssteen; betonstraatsteen keiformaat wit in halfsteensverband
	Betonverharding in koppelstone motief (gelijk aan bestaand) kleur rood
	Tegels 300x300x45 mm
	Gras (Verwijderen bestaande verharding)

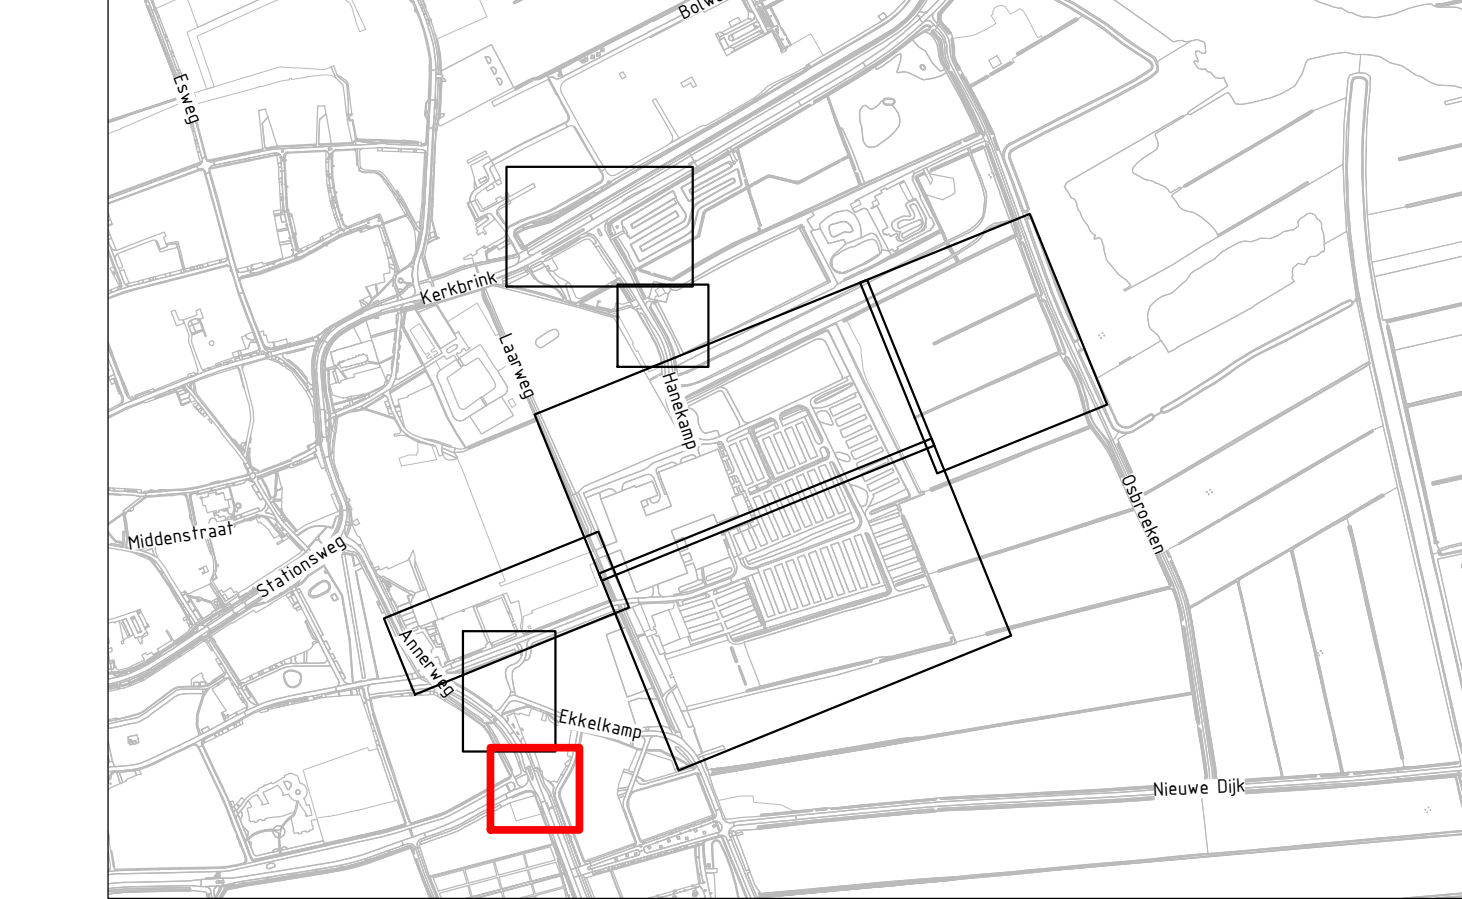

Overzicht
Schaal 1 : 10000

Opmerkingen:

- Maten in meters, tenzij anders vermeld;
- Materiaalmaten in millimeters, tenzij anders vermeld;
- Hoogtematen in meters t.o.v. N.A.P., tenzij anders vermeld;
- Diameteren in millimeters, tenzij anders vermeld;
- Coördinaten in meters t.o.v. Rijksdriehoeksfelsel;
- Hoeken in graden (360°);
- Ligging kabels en leidingen indicatief weergegeven, exacte ligging bepalen d.m.v. het graven van proefsleuven.
- Bestaande hoogtes bepaald a.d.v. inmeting 18-05-2022

Schaal 1:200
0 2 4 6 8m

1.0	Tier informatie	LBA	JKL	JKL	22-04-2025
versie	omschrijving	getekend	gecontr.	akkoord	datum
opdrachtgever					
Gemeente Tynaarlo					
project					
Woongebied Laarhove Zuidlaren					
omschrijving					
Verkeersmaatregelen Laarhoven Krusing Voorkampen KLIC					
documentstatus					
Concept					
documentnummer / tekeningnummer					
1.0					
formaat	schaal	fase	bladnr.	van	
A1	1:200	Bestekontwerp	2	4	
projectnummer / tekeningnummer					
BJ8179-RHD-ZZ-ZZ-DG-C-140005					

