



Legenda KLIC		
Geometrie	Omschrijving	Status
	Datatransport	Bestaand
	Duct	Bestaand
	Kabelbed	Bestaand
	Mantelbuis data	Bestaand
	Laagspanning	Bestaand
	Duct	Bestaand
	Kabelbed	Bestaand
	Mantelbuis LS	Bestaand
	Middenspanning	Bestaand
	Middenspanning 10 kV	Bestaand
	Duct	Bestaand
	Kabelbed	Bestaand
	Mantelbuis MS	Bestaand
	Gas hoge druk	Bestaand
	Duct	Bestaand
	Gas lage druk	Bestaand
	Water	Bestaand
	Mantelbuis water	Bestaand
	Eis Voorzorgsmaatregel	Bestaand
	Orientatiepolygoon	Bestaand
	Drukrotering	Bestaand
	Rotering vrijverval	Bestaand
Symbool	Omschrijving	Status
	Paal lichtmast	Bestaand
	Kast	Bestaand
	Mof	Bestaand
	Overig	Bestaand
	Overlengte	Bestaand
	Aarding	Bestaand
	KB meetpunt	Bestaand
	Mof	Bestaand
	Overig	Bestaand
	Mof	Bestaand
	Afsluiter	Bestaand
	Overig	Bestaand
	T-stuk	Bestaand
	Overig	Bestaand
	T-stuk	Bestaand
	Overig	Bestaand
	T-stuk	Bestaand
	Verloop	Bestaand
	Brandkraan/-put	Bestaand
	Afsluiter	Bestaand
	Overig	Bestaand
	Overig	Bestaand
Verkeersmaatregel	Omschrijving	Status
	Eis Voorzorgsmaatregel	Bestaand

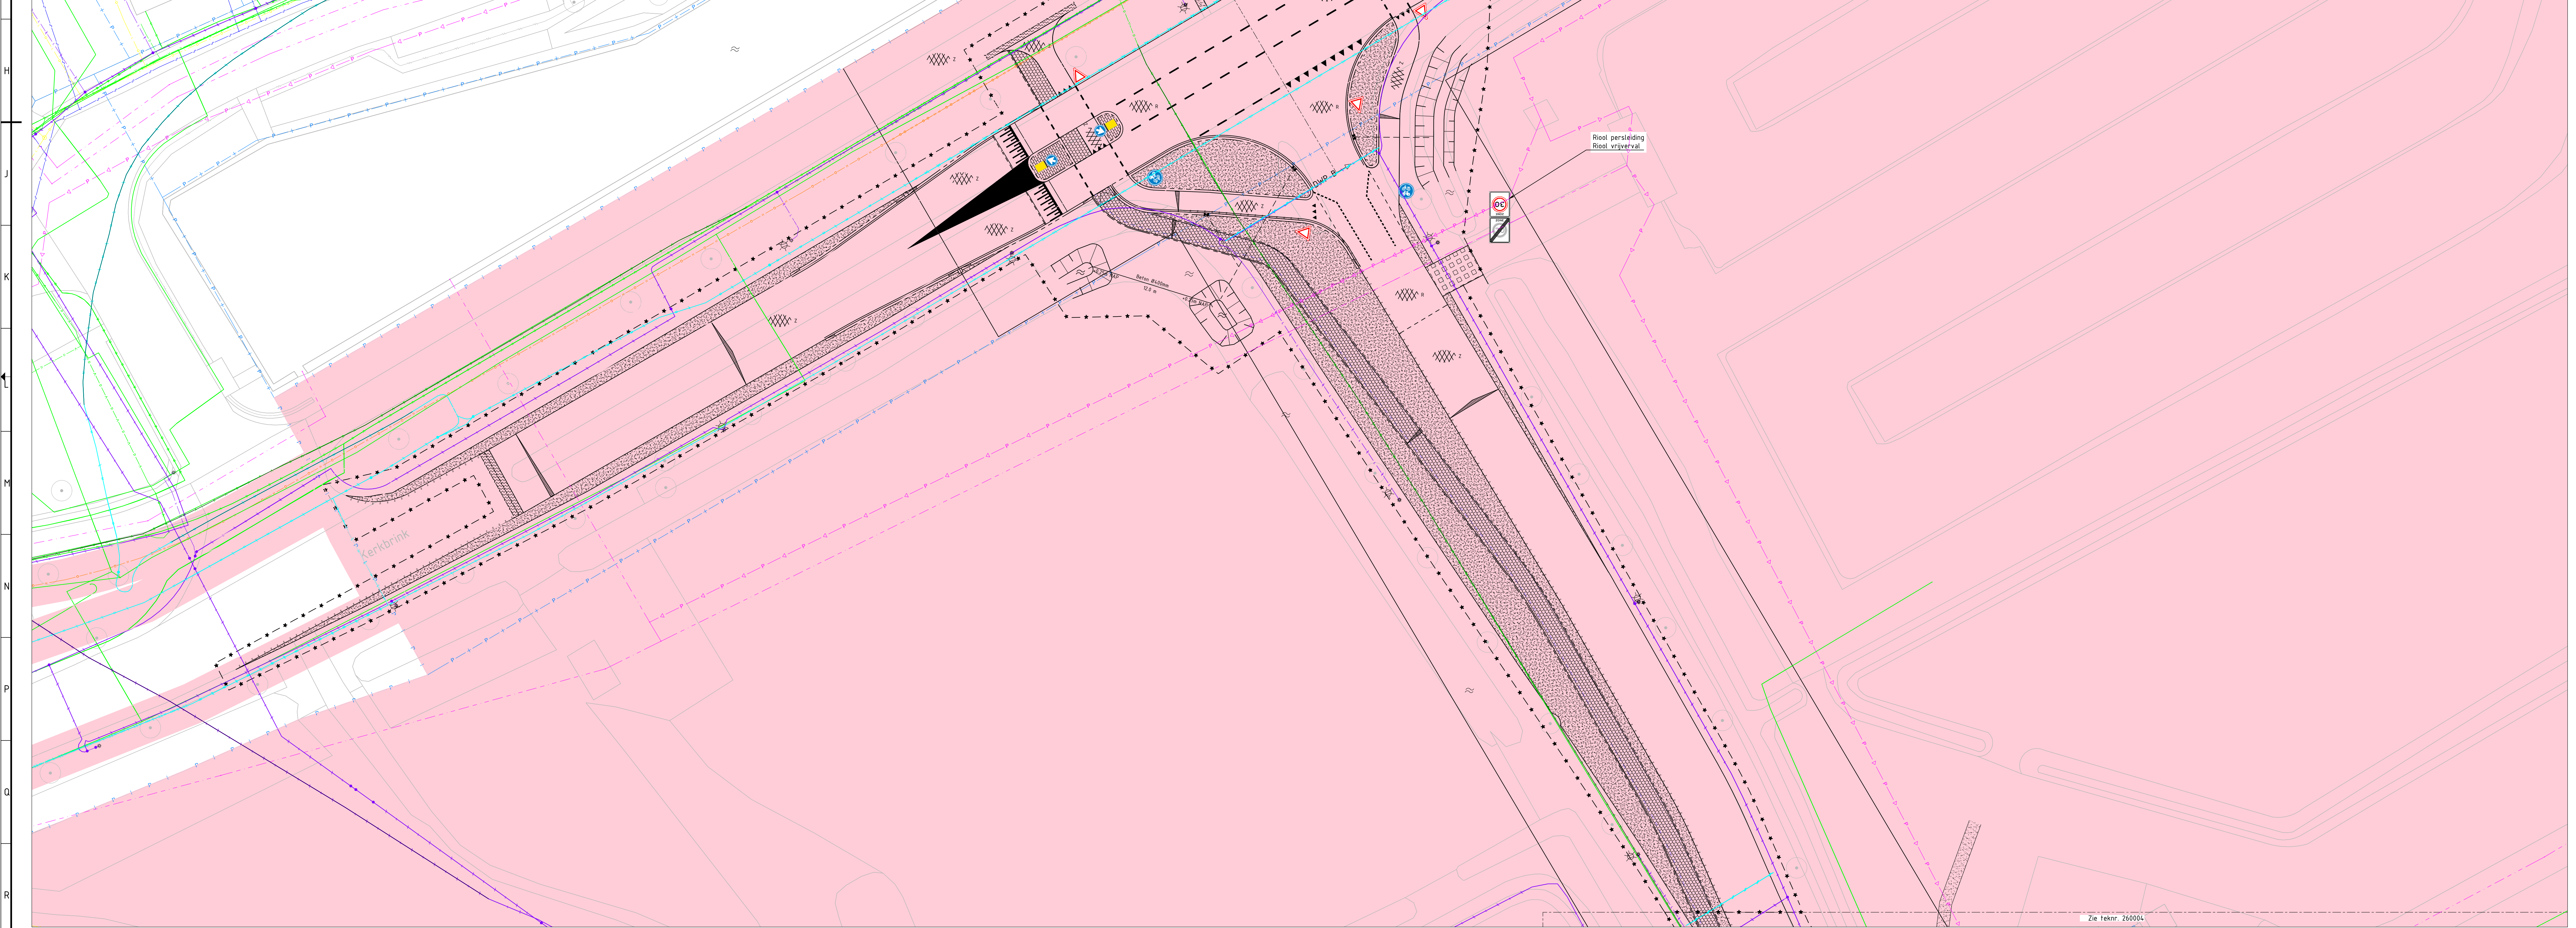

Legenda			
	Bestaande situatie		Materiaalgrens
	Nieuwe situatie		RWS-band 110/220x250 mm met goot tegel 500x300x60 mm
	Bestaande kadastrale grens		RWS-band 110/220x250 mm
	Werkgrens		Opsluitband 100x200 mm
	Bestaande hoogte		Verloopband RWS-band naar maaveld met 400x400 mm trottoirtegel
	Nieuwe hoogte		Eindverloopband 110/220x250 mm rechts
	Afwateringsprofiel dak		Eindverloopband 110/220x250 mm links
	Bestaande boom		Asfalt verharding rood
	Nieuwe trottoirkolk		Asfalt verharding zwart
	Kolkaansluiting PVC Ø125mm		Belofteverharding met kei-formaat print (rood)
	Nieuwe duiker		Tegels 300x300x45 mm
	Water		Grasbetontegels 600x600x100 mm
	Nieuw talud		Gras (Verwijderen bestaande verharding)
	Freessvak (getrapte frezen)		Verloop
	Zaagruide		Nieuw verkeersbord (verschillende soorten)
	Bestand lichtmast (ter informatie, verlichtingsontwerp door anderen)		Nu's tracé

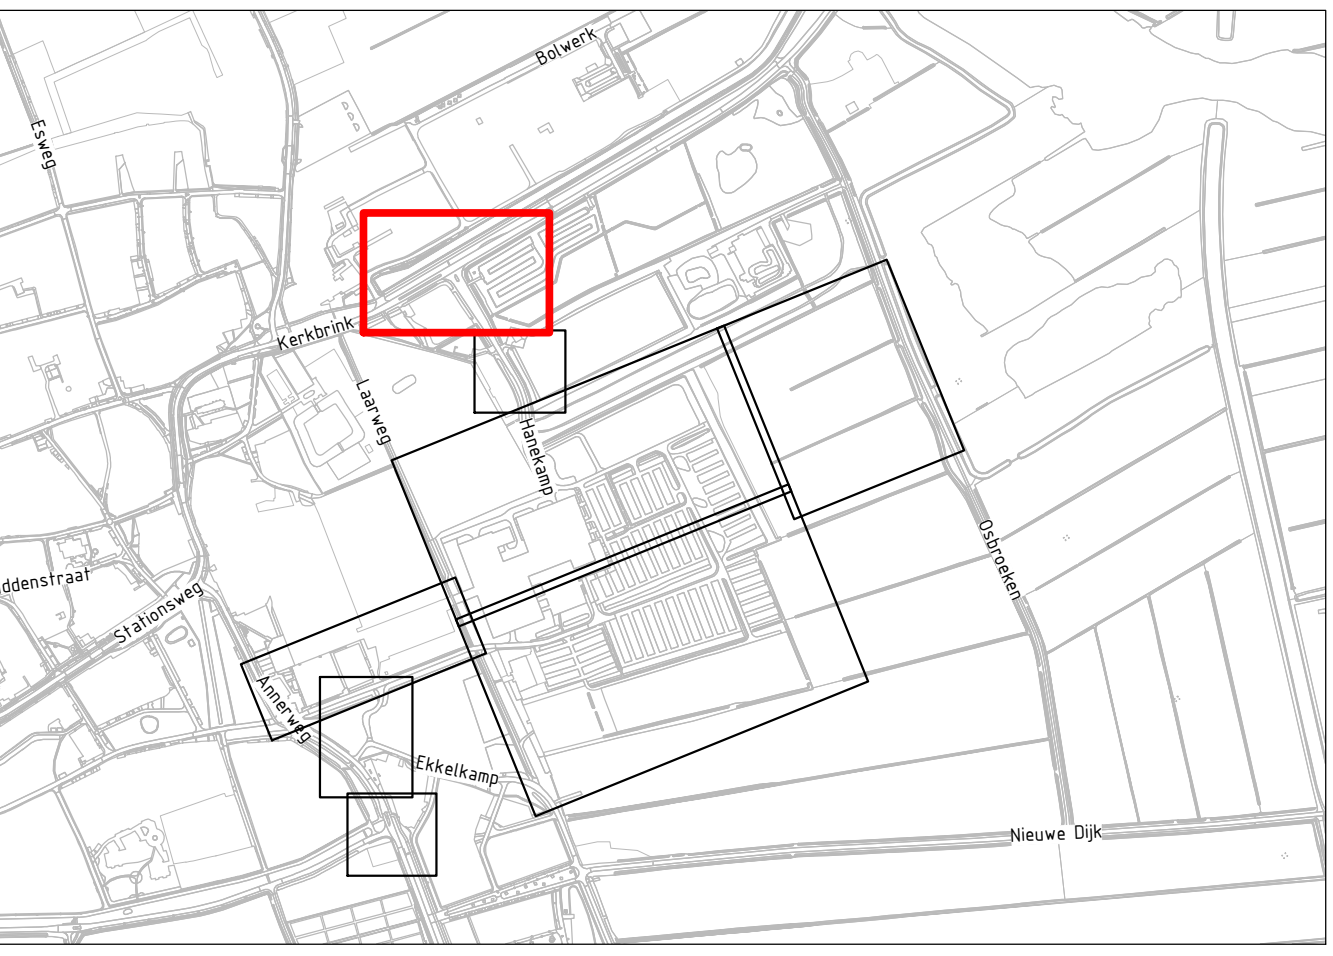

Overzicht
Schaal 1: 10000

- Opmerkingen:**
- Maten in meters, tenzij anders vermeld;
 - Materiaalruiten in millimeters, tenzij anders vermeld;
 - Hoogtematen in meters t.a.v. N.A.P., tenzij anders vermeld;
 - Diameters in millimeters, tenzij anders vermeld;
 - Coördinaten in meters t.o.v. Rijksdriehoekstelsel;
 - Hoeken in graden (360°);
 - Ligging kabels en leidingen indicatief weergegeven, exacte ligging bepalen d.m.v. het graven van proefsleuven;
 - Bestaande hoogtes bepaald a.d.v. meting 18-05-2022

Schaal 1:200
0 4 8 m

1.0	Tot 10000	USA	JPL	JPL	22-04-2022
opgesteld door	gemaakt	gemaakt	gemaakt	gemaakt	gemaakt
Gemeente Tynaarlo					
project					
Woongebied Laarhove Zuidlaren					
opdrachtgever					
Verkeersmaatregelen Laarhove Aansluiting Hanekamp KLIC					
opsteller					
Bijlage 1: Concept					
formaat					
A0-841x1170					
schaal					
1:200					
fase					
Besluitontwerp					
blad					
3					
van					
Bijlage 1: Concept					
projechnummer / tekeningnummer					
Bijlage 1: Concept					
1:0					
formaat					
A0-841x1170					
schaal					
1:200					
fase					
Besluitontwerp					
blad					
3					
van					
Bijlage 1: Concept					
projechnummer / tekeningnummer					
Bijlage 1: Concept					
1:0					