

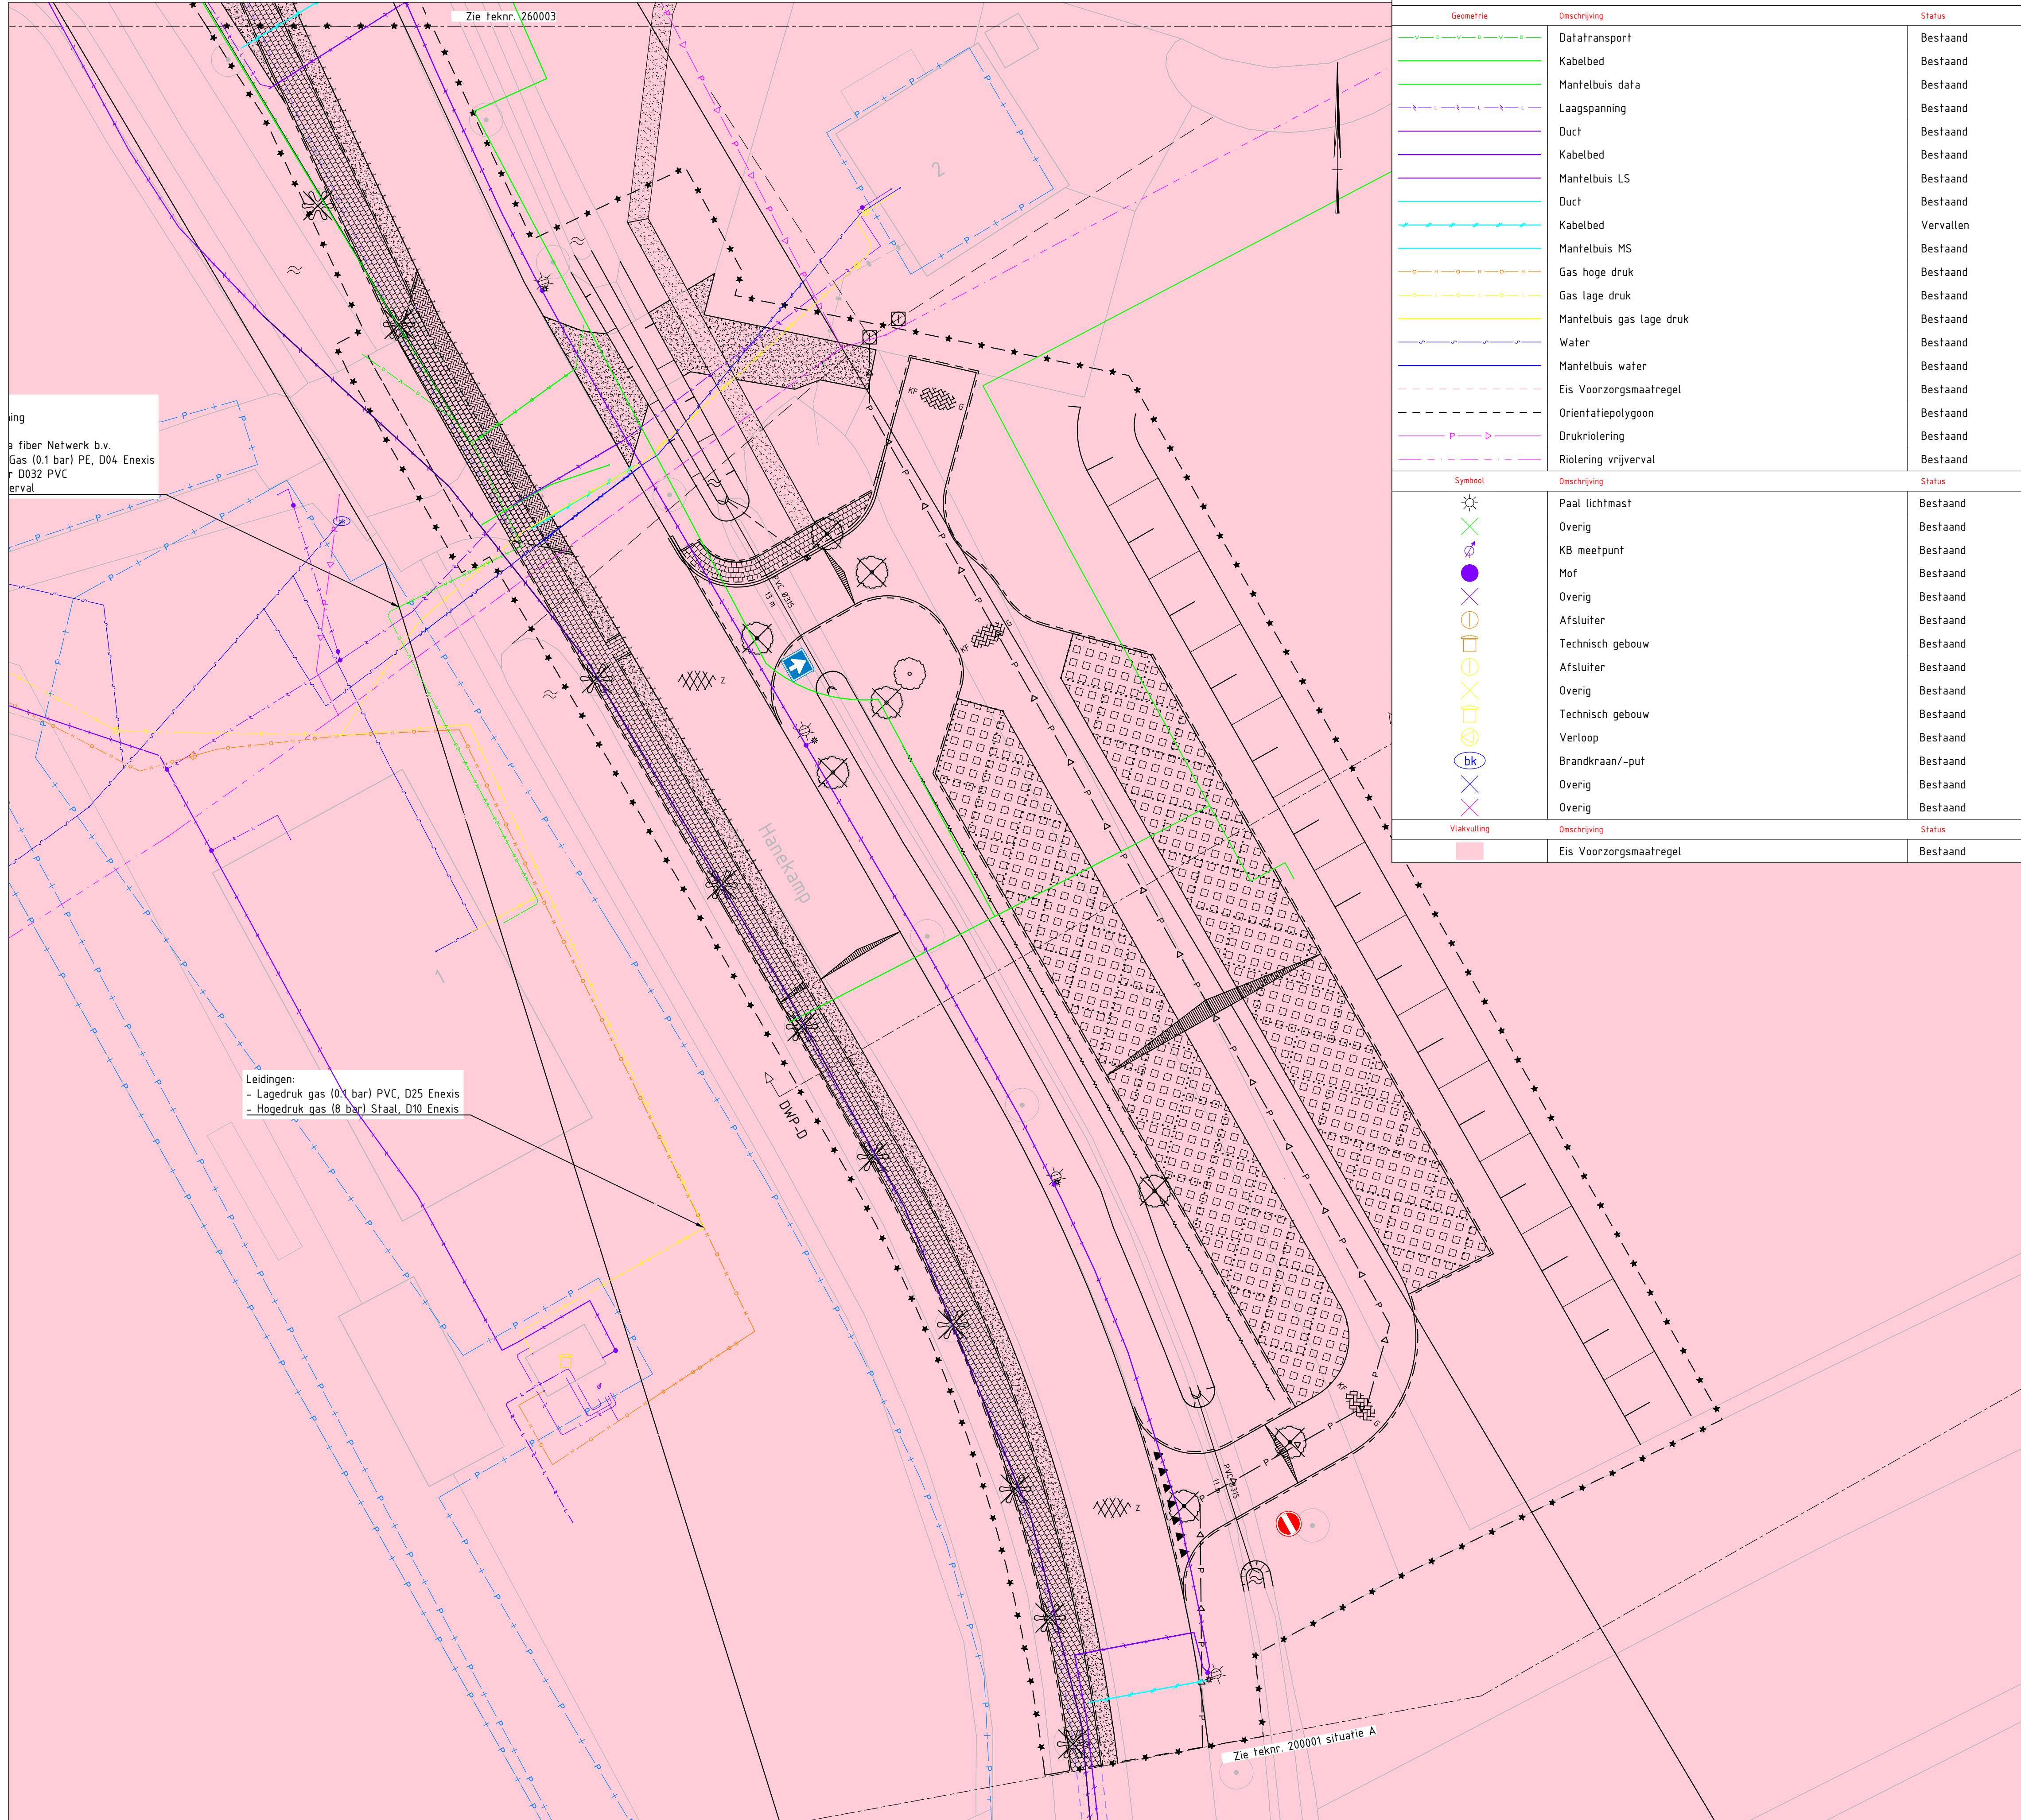
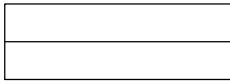
 
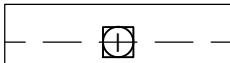
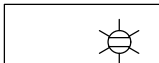
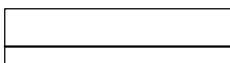
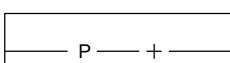
 
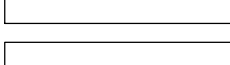
 
 
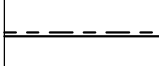
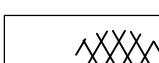
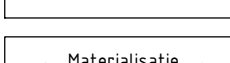
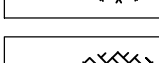
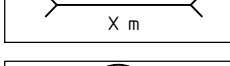
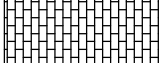
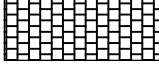
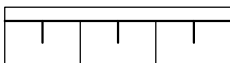
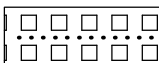
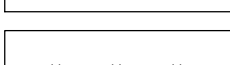


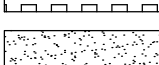

Situatie Parkeervoorziening Hanekamp
Schaal 1 : 200

Legenda KLIC		
Geometrie	Omschrijving	Status
	Datatransport	Bestaand
	Kabelbed	Bestaand
	Mantelbuis data	Bestaand
	Laagspanning	Bestaand
	Duct	Bestaand
	Kabelbed	Bestaand
	Mantelbuis LS	Bestaand
	Duct	Bestaand
	Kabelbed	Vervallen
	Mantelbuis MS	Bestaand
	Gas hoge druk	Bestaand
	Gas lage druk	Bestaand
	Mantelbuis gas lage druk	Bestaand
	Water	Bestaand
	Mantelbuis water	Bestaand
	Eis Voorzorgsmaatregel	Bestaand
	Oriëntatiepolygoon	Bestaand
	Drukriolering	Bestaand
	Riolering vrijverval	Bestaand
Symbool	Omschrijving	Status
	Paal lichtmast	Bestaand
	Overig	Bestaand
	KB meetpunt	Bestaand
	Mof	Bestaand
	Overig	Bestaand
	Afsluiter	Bestaand
	Technisch gebouw	Bestaand
	Afsluiter	Bestaand
	Overig	Bestaand
	Technisch gebouw	Bestaand
	Verloop	Bestaand
	Brandkraan/-put	Bestaand
	Overig	Bestaand
	Overig	Bestaand
Viakvulling	Omschrijving	Status
	Eis Voorzorgsmaatregel	Bestaand

Legenda		
	Bestaande situatie	 Trace nieuw DWA persleiding (indicatief)
	Bestaande rioolstelsel	 Bestaand lichtmast (ter informatie; verlichtingsontwerp door anderen)
	Nieuwe situatie	 Materiaalgrens
	Bestaande kadastrale grens	 Grens herstraten
	Werkgrens	 Trottoirband 130/150x250 mm met goot tegel 150x300x50 mm
	Bestaande hoogte	 Opsluitband 120x250 mm
	Nieuwe hoogte	 Opsluitband 100x200 mm
	Afwateringsprofiel dak	 Asfalt verharding zwart
	Duiker (inlaat en uitlaat voorzien van een krooshek)	 Betonstraatsteen, keiformaat grijs in keperverband
	Bestaande boom	 Gebakken klinkers, dikformaat
	Verwijderen stobben	 Betonstraatsteen keiformaat grijs in keperverband
	Verwijderen boom	 Tegels 300x300x45 mm
	Aanbrengen boom	 Tegels 300x300x60 mm
	Nieuw talud	 Grasbetontegels 600x400x100 mm met wit markeringsblokken
	Meidoornhaag	 Voetpad van woudzand
	Nuts tracé	 Gras
	Nieuwe straatkolk 300x300mm	 Gras (Verwijderen bestaande verharding)
	Kolkaansluiting PVC Ø125mm	 Eindverloopband 130/150x250 mm rechts Eindverloopband 130/150x250 mm links

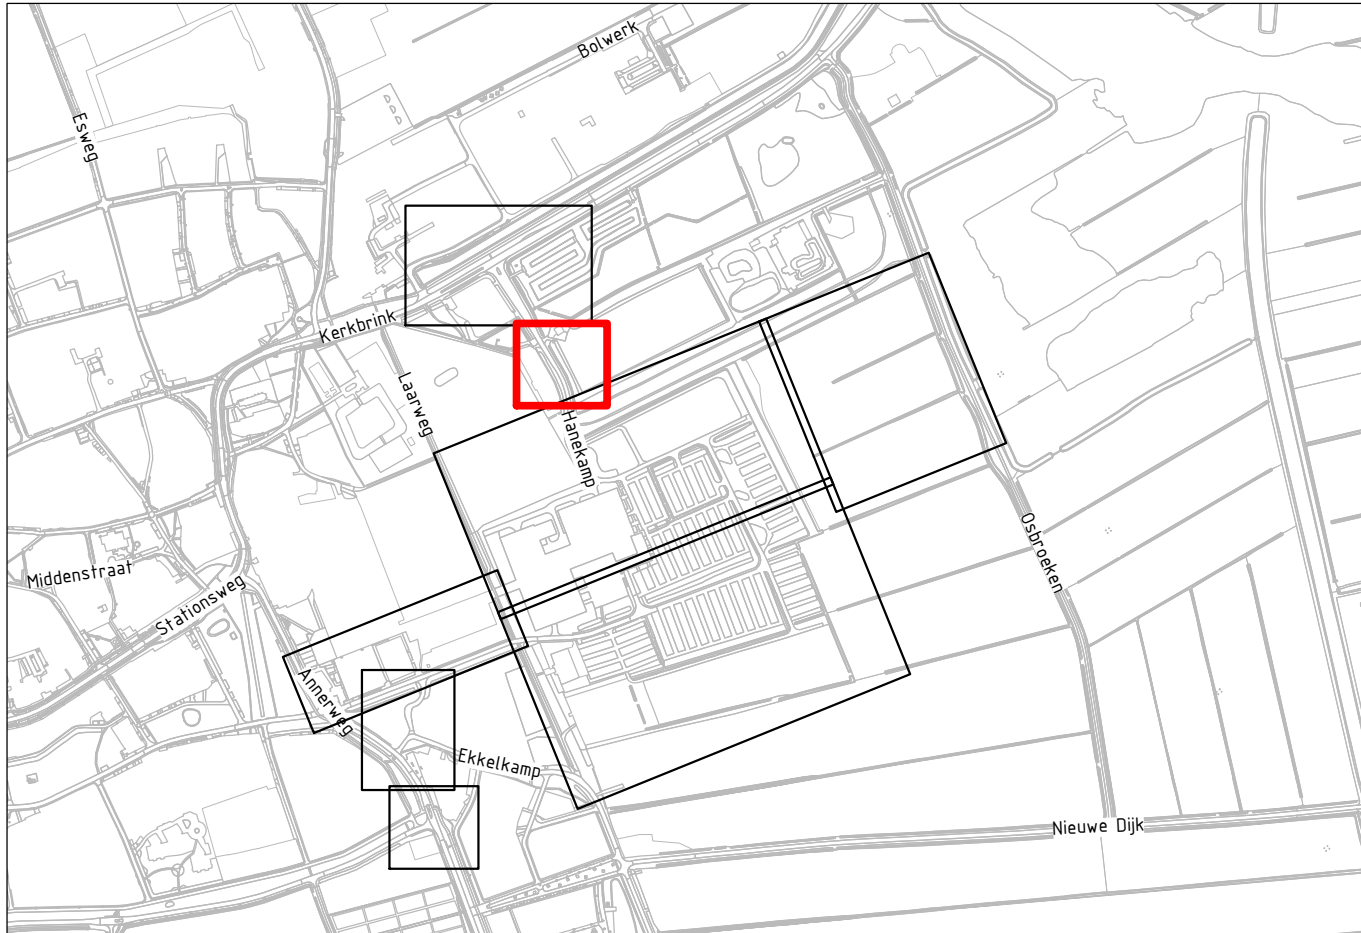

Overzicht

Schaal 1 : 10000

Opmerkingen:

- Maten in meters, tenzij anders vermeld;
- Materiaalmaten in millimeters, tenzij anders vermeld;
- Hoogtematen in meters t.o.v. N.A.P., tenzij anders vermeld;
- Diameters in millimeters, tenzij anders vermeld;
- Coördinaten in meters t.o.v. Rijksdriehoeksfelsel;
- Hoeken in graden (360°);
- Ligging kabels en leidingen indicatief weergegeven, exacte ligging bepalen d.m.v. het graven van proefsleuven.
- Bestaande hoogtes bepaald a.d.v. inmeting 18-05-2022

Schaal 1:200
0 2 4 6 8m

1.0	Ter informatie	LBA	JKL	JKL	22-04-2025
versie	omschrijving	getekend	gecontr.	akkoord	datum
opdrachtgever					
Gemeente Tynaarlo					
project					
Woongebied Laarhove Zuidlaaren					
omschrijving					
Verkeersmaatregelen Laarhoven Parkeervoorziening Hanekamp KLIC					
documentstatus					
Concept					
projectnummer / tekeningnummer					
BJ8179-RHD-ZZ-DG-C-140007					
formaat	schaal	fase	bladnr.	van	
A1	1:200	Bestekontwerp	4	4	

