




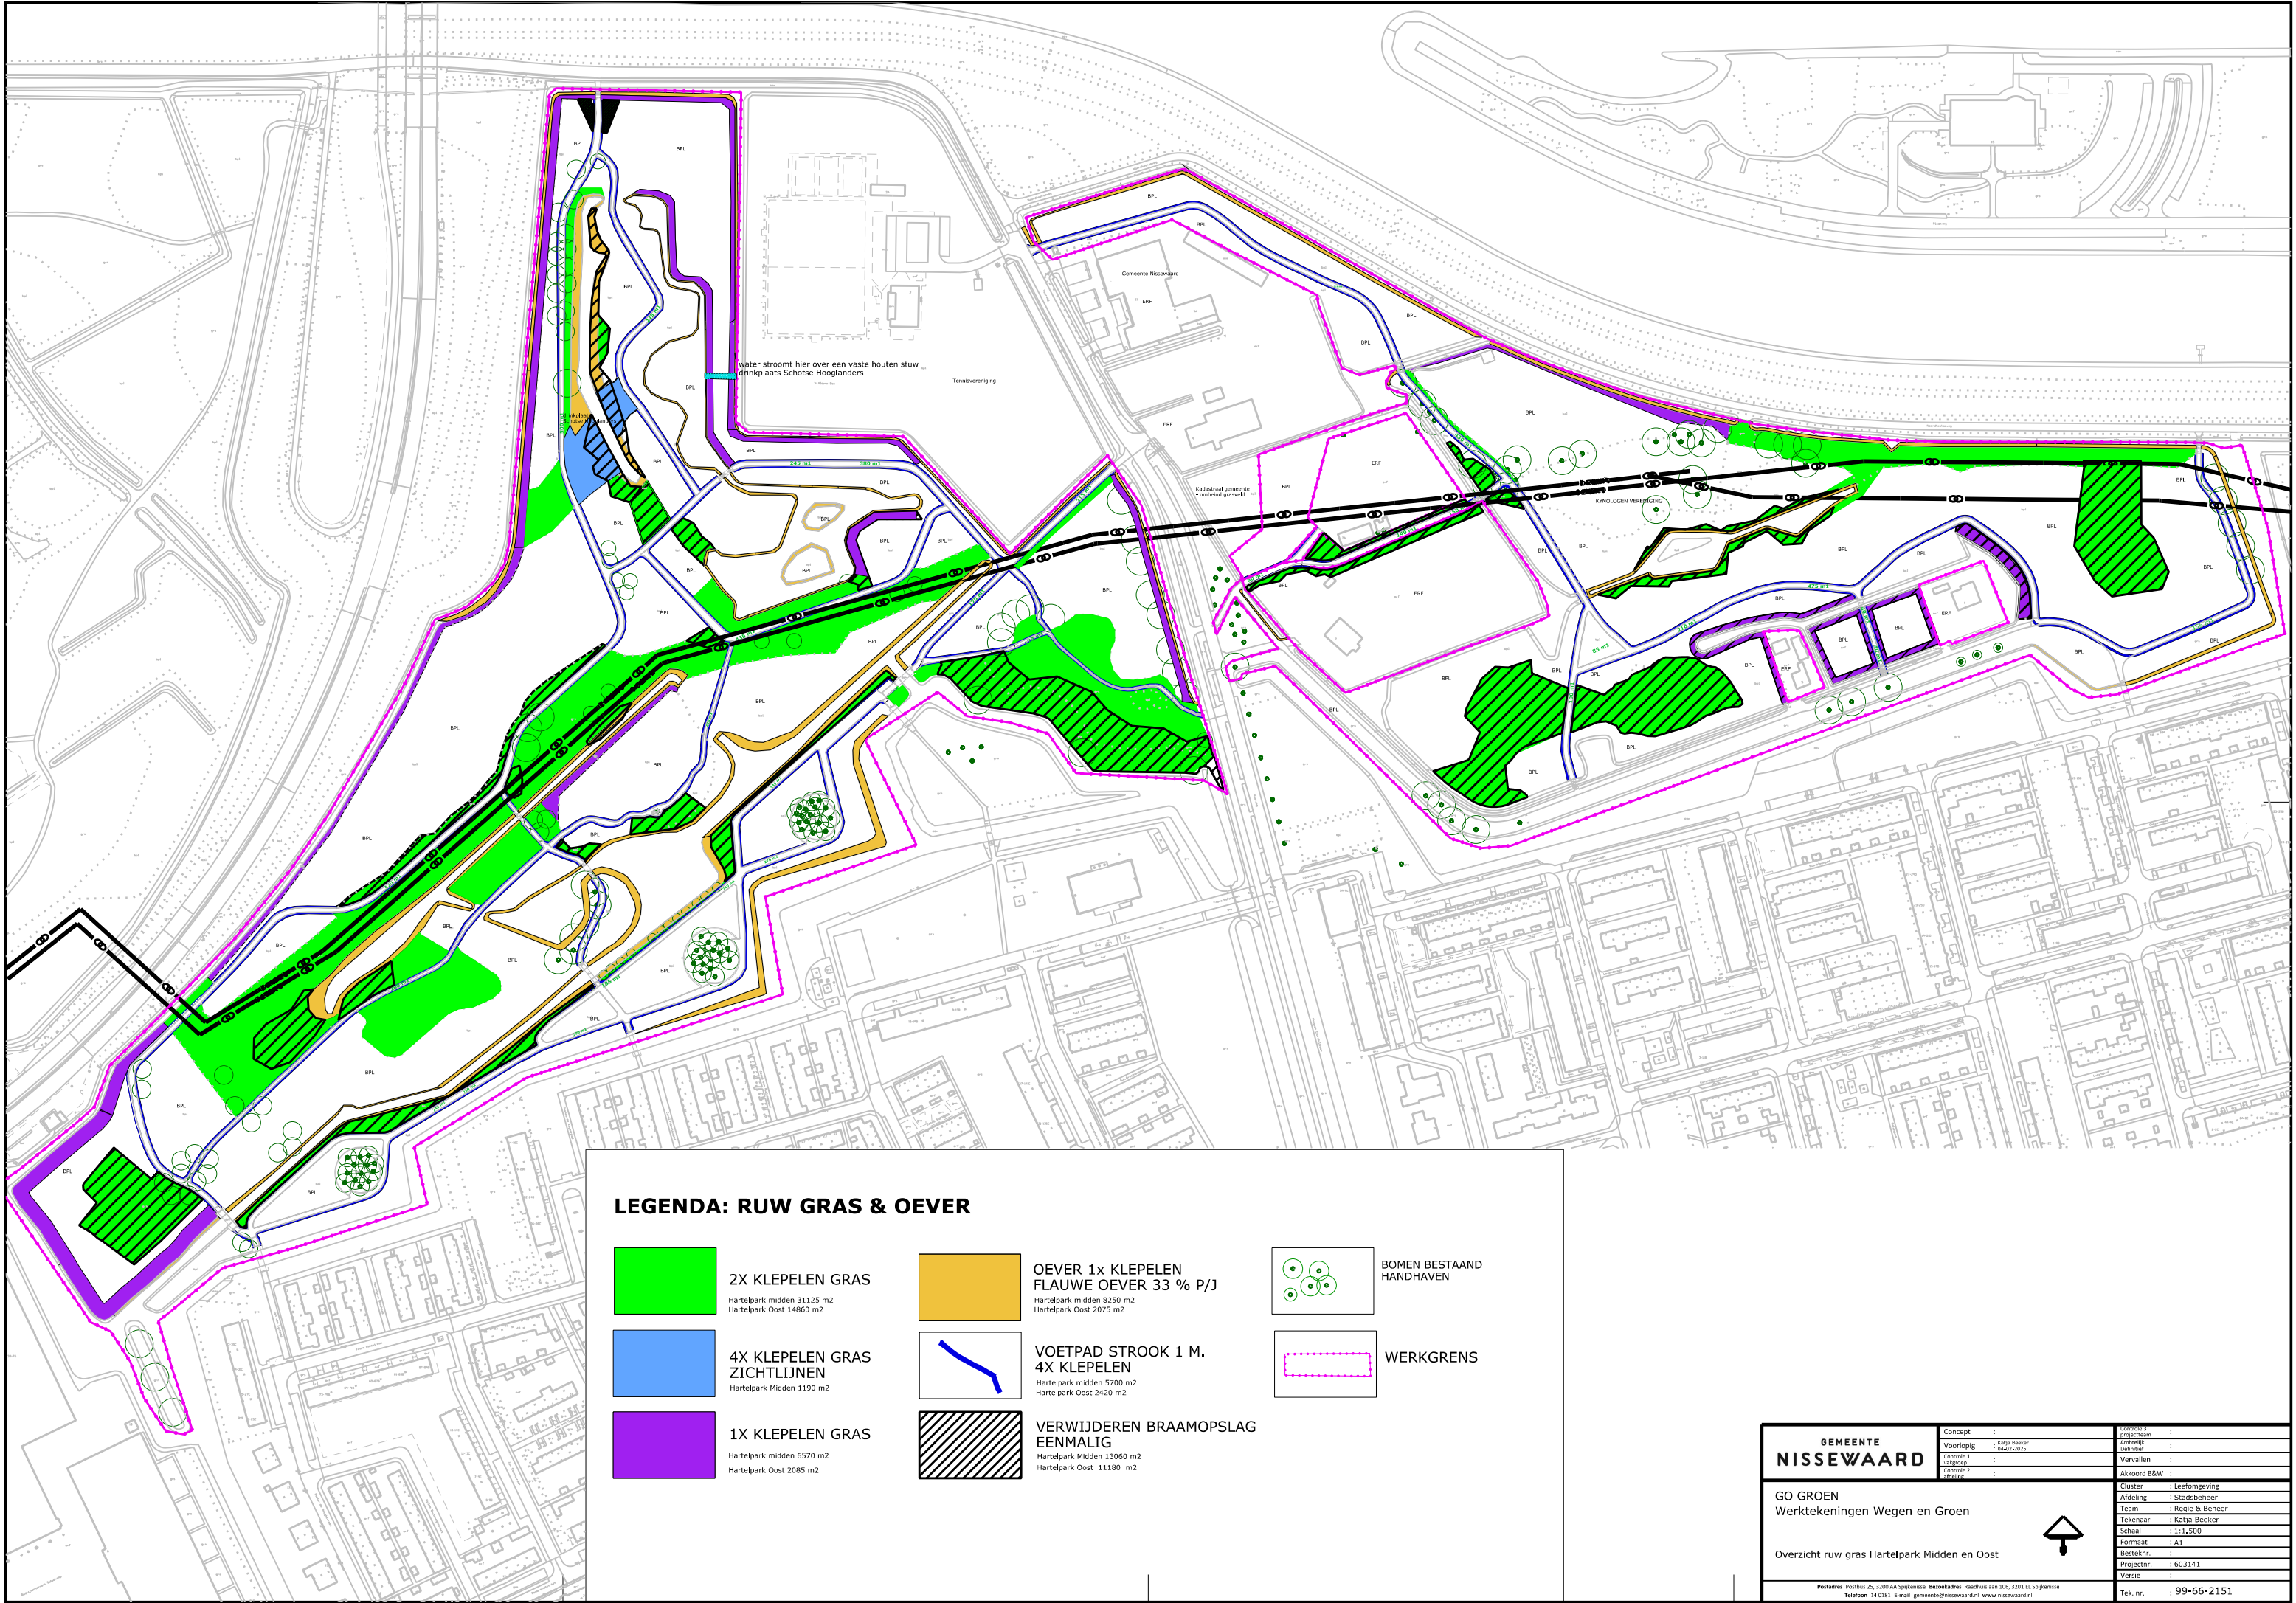

LEGENDA: RUW GRAS & OEVER

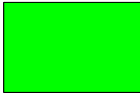

2X KLEPELEN GRAS
Hartelpark midden 31125 m2
Hartelpark Oost 14860 m2

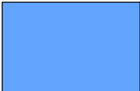

4X KLEPELEN GRAS
ZICHTLIJNEN
Hartelpark Midden 1190 m2




1X KLEPELEN GRAS
Hartelpark midden 6570 m2
Hartelpark Oost 2085 m2




OEVER 1x KLEPELEN
FLAUWE OEVER 33 % P/J
Hartelpark midden 8250 m2
Hartelpark Oost 2075 m2




VOETPAD STROOK 1 M.
4X KLEPELEN
Hartelpark midden 5700 m2
Hartelpark Oost 2420 m2

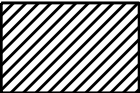

VERWIJDEREN BRAAMOPSLAG
EENMALIG
Hartelpark Midden 13060 m2
Hartelpark Oost 11180 m2

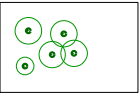

BOMEN BESTAAND
HANDHAVEN

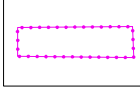

WERKGRENS

GEEMEENTE NISSEWAARD	Concept	Gemeente 1
	Voorlopig	projectteam
	Control 1	Realisatie
	Control 2	Definitief
GO GROEN Werktekeningen Wegen en Groen	Vervallen	
	Akkoord B&W	
	Cluster	Leefomgeving
	Afdeling	Stadsbeheer
Overzicht ruw gras Hartelpark Midden en Oost	Team	Regie & Beheer
	Tekenaar	Katja Beuker
	Schaal	1:11,500
	Formaat	A1
Postadres Postbus 25, 3200 AA Spijkensse Bezoekadres Raadhuislaan 106, 3201 EL Spijkensse Telefoon 14 0381 E-mail gemeente@nissewaard.nl www.nissewaard.nl	Besteknr.	
	Projectnr.	603141
	Verste	
	Tek. nr.	99-66-2151