


LEGENDA: RUW GRAS & OEVER

- GRAS 2X Maaien Afvoeren
park Vogelenzang 110.220 m2
- ONDERHOUDSZONE BOSPLANTSOEN
1x KLEPELEN
park Vogelenzang 131.200 m2
- OEVER
1x KLEPELEN
Riet 33 % PER JAAR
park Vogelenzang 12.800 m2
- Natuurijsbaan 10.330 m2
beheer accommodaties
aanvullend
1x maaien en afvoeren extra
- VOETPAD STROOK 1 M.
4X KLEPELEN
park Vogelenzang 9.775 m2
- WERKGRENS park Vogelenzang

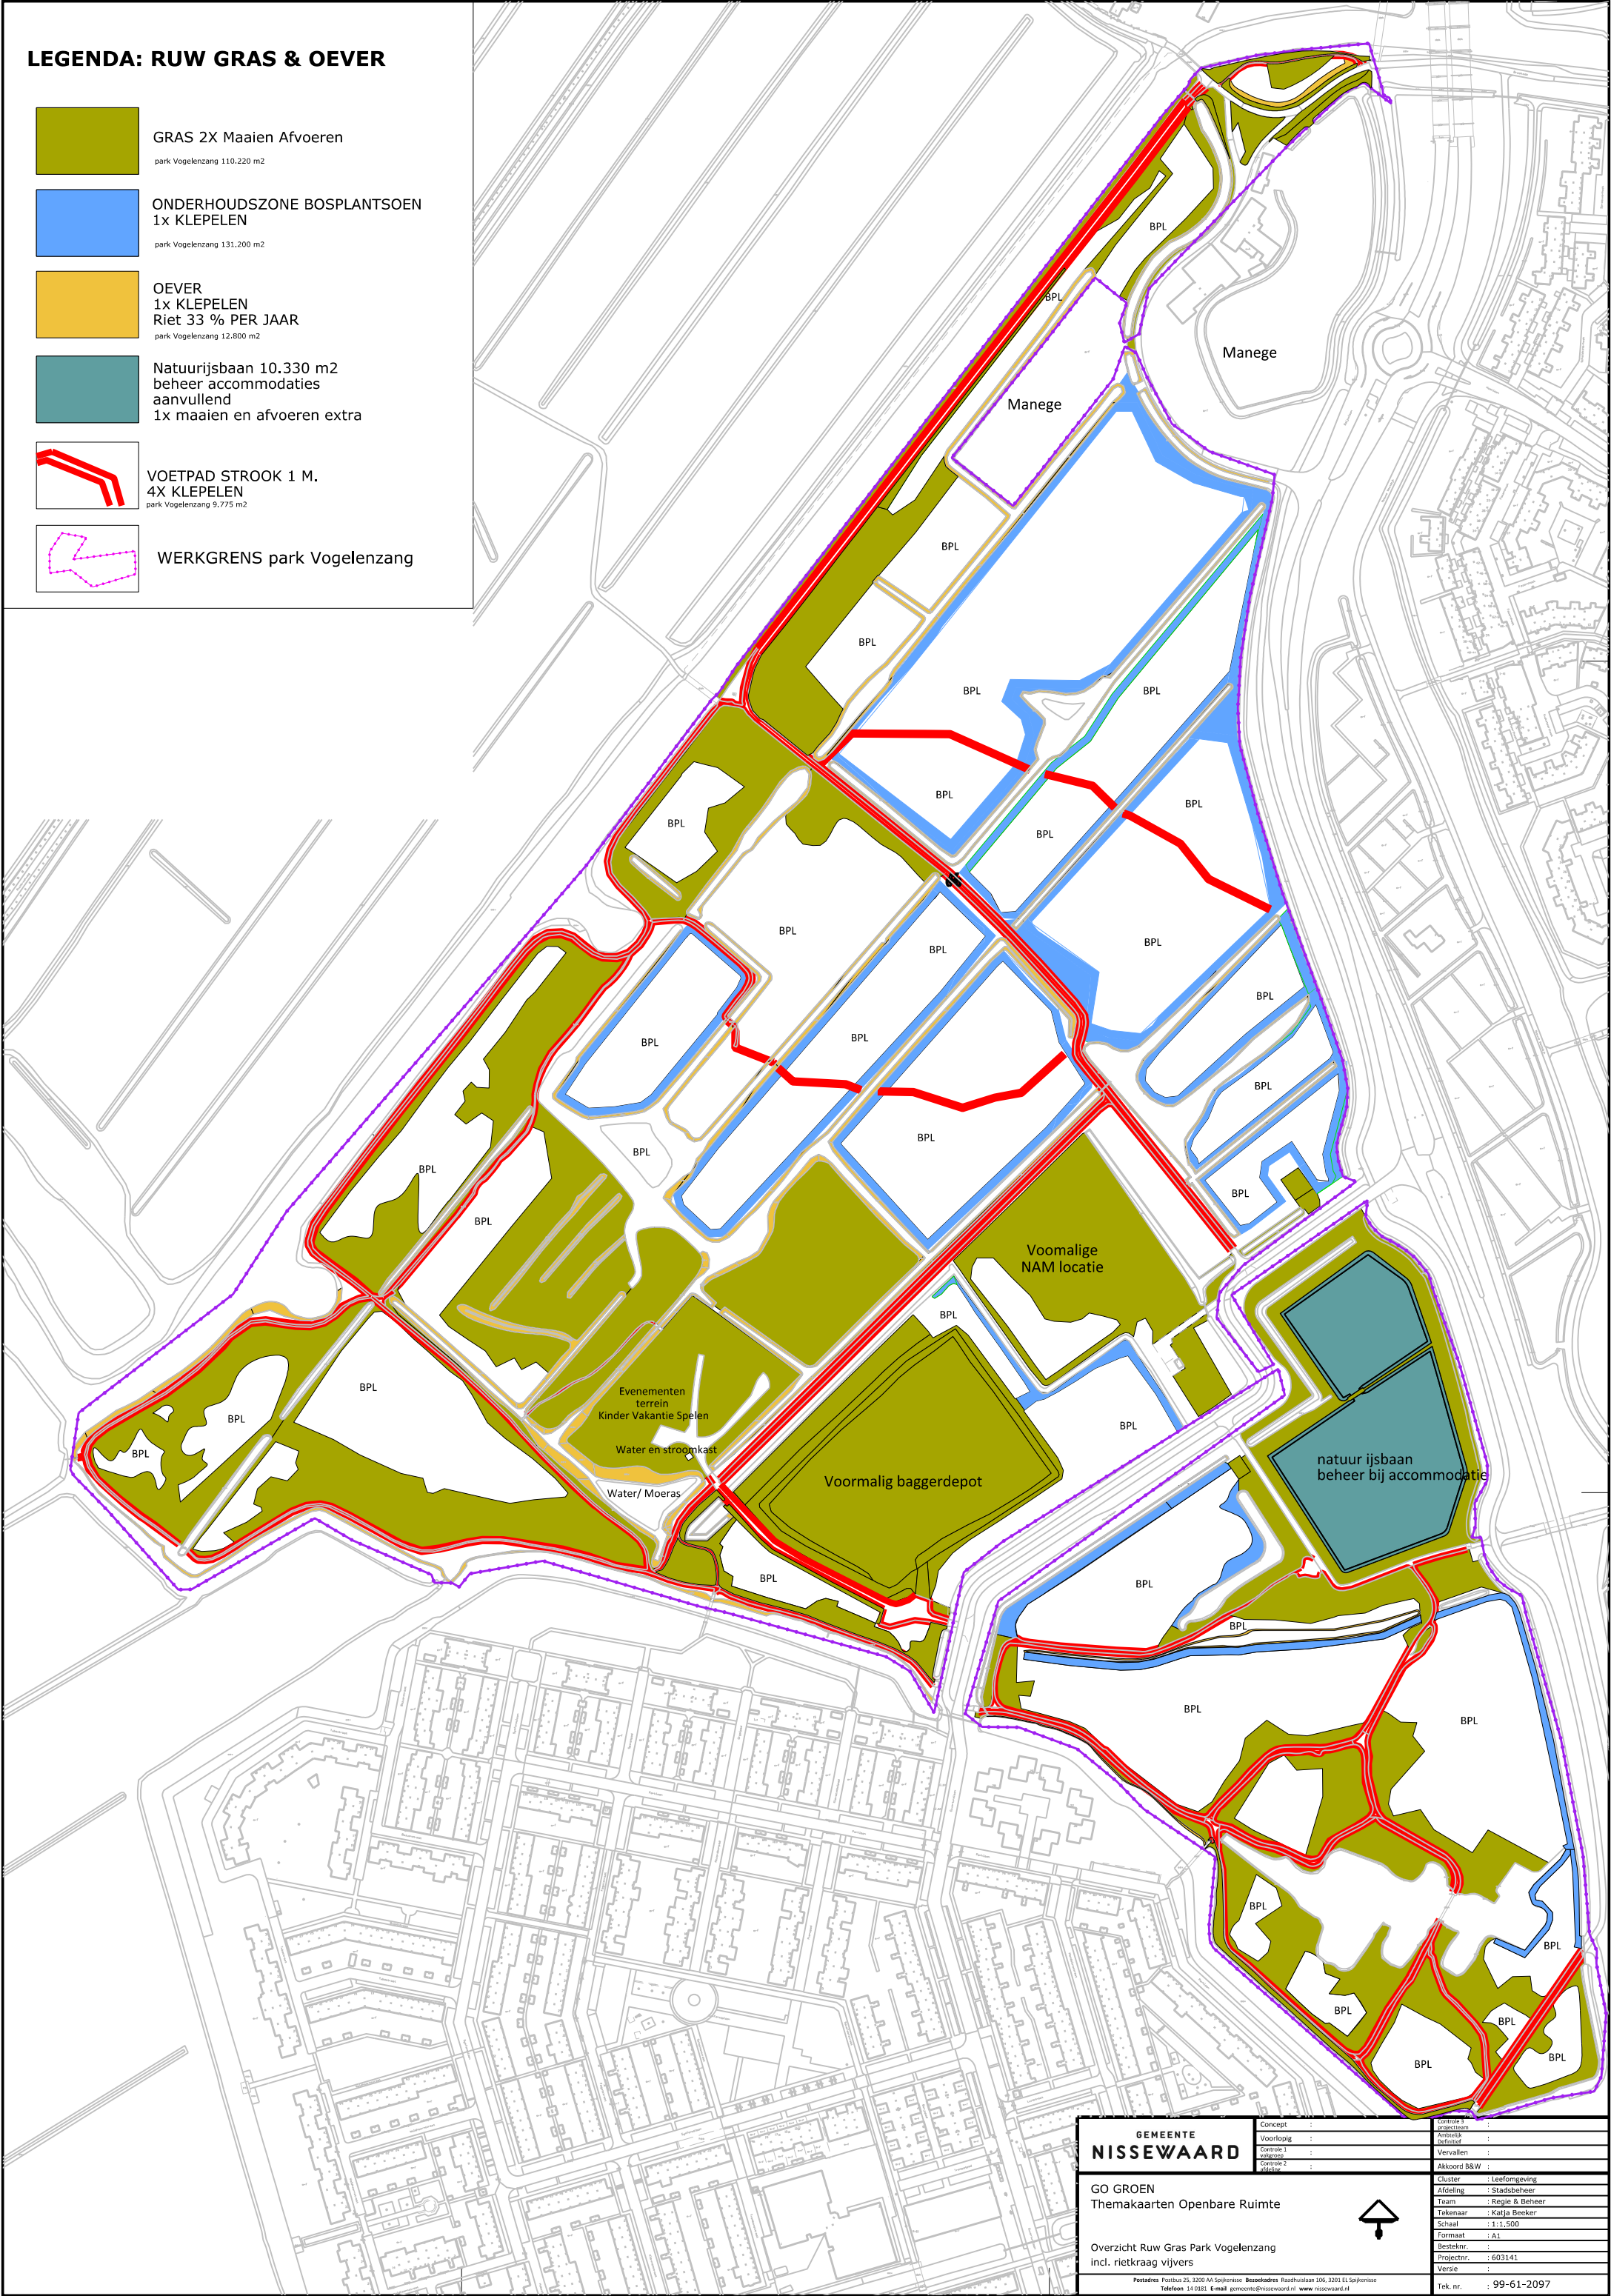

GEMEENTE NISSEWAARD		Concept	Concept
GO GROEN		Voorlopig	Voorlopig
Themakaarten Openbare Ruimte		Controle 1	Controle 1
Overzicht Ruw Gras Park Vogelenzang		Controle 2	Controle 2
incl. rietkraag vijvers		Akkoord B&W	Akkoord B&W
Postadres Postbus 25, 3200 AA Spijkenisse Bezoekadres Raadhuislaan 106, 3201 EL Spijkenisse		Cluster	Leefomgeving
Telefoon 14 0381 E-mail gemeente@nissewaard.nl www.nissewaard.nl		Afdeling	Stadsbeheer
		Team	Regie & Beheer
		Tekenaar	Katja Beeker
		Schaal	1:1.500
		Formaat	A1
		Besteknr.	
		Projectnr.	603141
		Versie	
		Tek. nr.	99-61-2097