


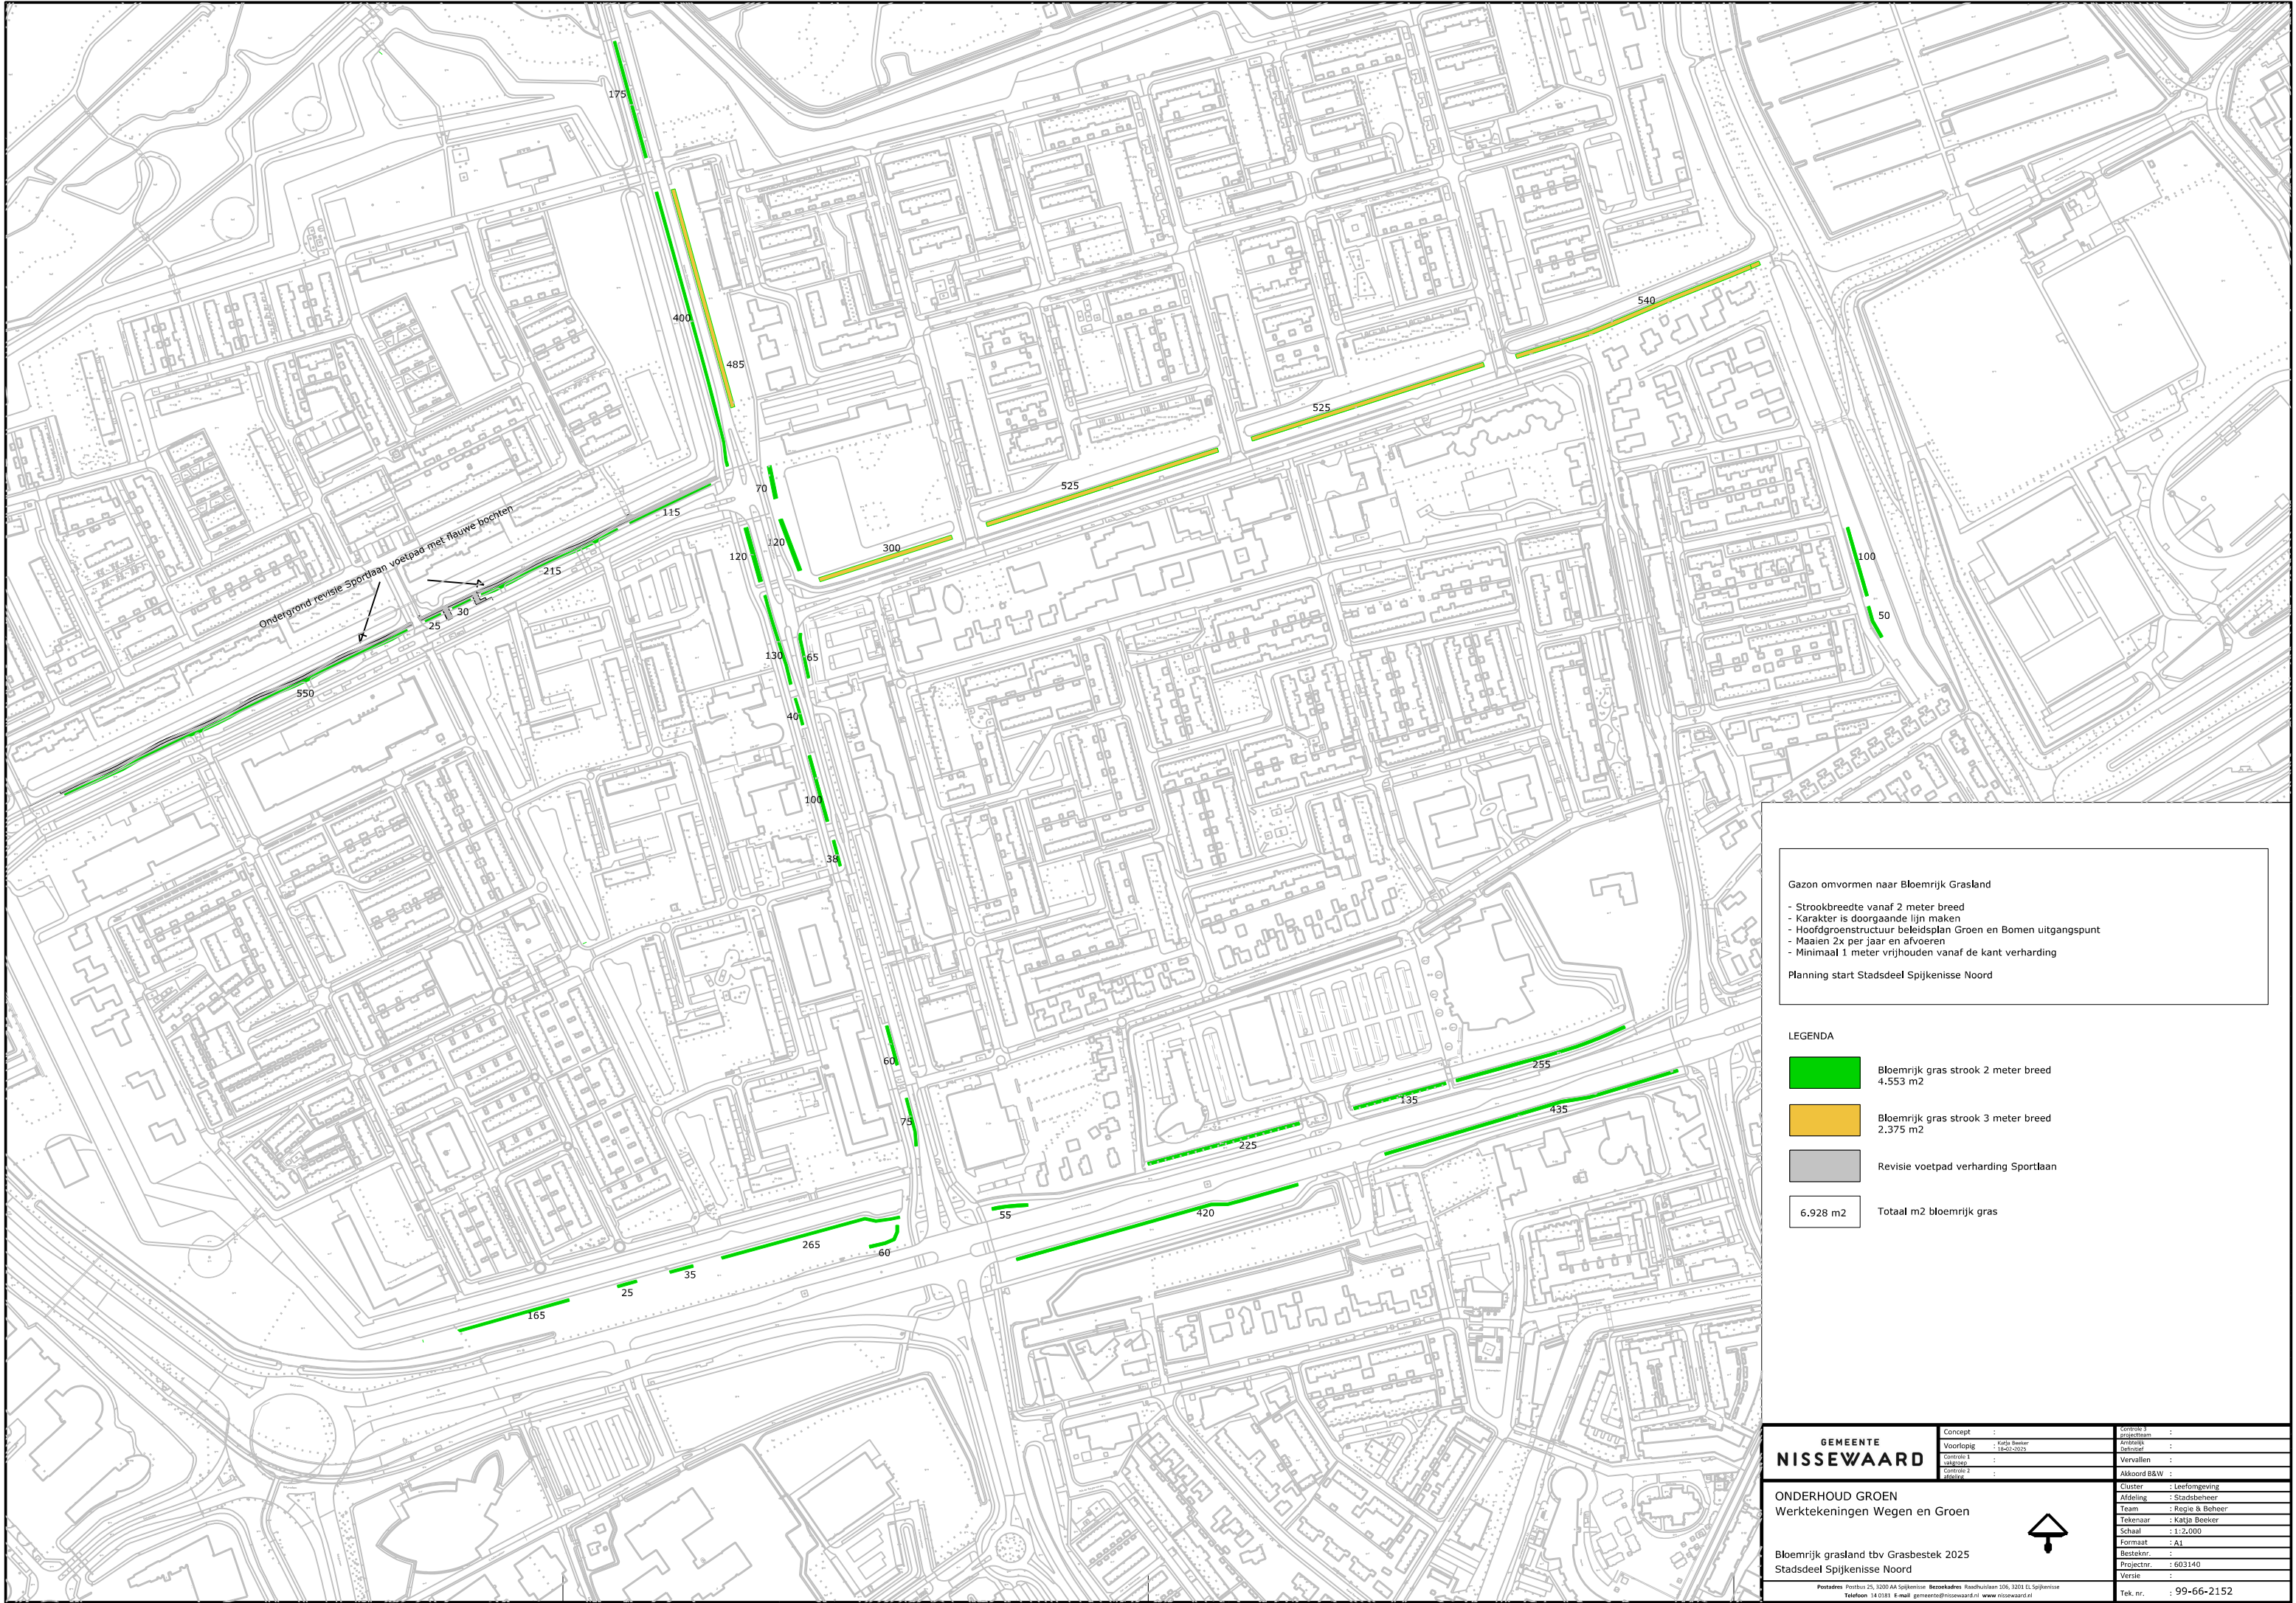

Gazon omvormen naar Bloemrijk Grasland

- Strookbreedte vanaf 2 meter breed
- Karakter is doorgaande lijn maken
- Hoofdgroenstructuur beleidsplan Groen en Bomen uitgangspunt
- Maaien 2x per jaar en afvoeren
- Minimaal 1 meter vrijhouden vanaf de kant verharding

Planning start Stadsdeel Spijkkenisse Noord

LEGENDA	
	Bloemrijk gras strook 2 meter breed 4.553 m2
	Bloemrijk gras strook 3 meter breed 2.375 m2
	Revisie voetpad verharding Sportlaan
6.928 m2	Totaal m2 bloemrijk gras

GEMEENTE NISSEWAARD	Concept	Gerelateerd projectteam
	Voorlopig	Afdeling
ONDERHOUD GROEN Werktekeningen Wegen en Groen	Controlerend	Beheer
	Uitvoeren	Team
Bloemrijk grasland tbv Grasbestek 2025 Stadsdeel Spijkkenisse Noord	Schalen	Tekenaar
	Formaat	Schaal
Postadres Postbus 25, 3200 AA Spijkkenisse Bezoekadres Raadhuislaan 106, 3201 EL Spijkkenisse Telefoon 14 0381 E-mail gemeente@nissewaard.nl www.nissewaard.nl	Besteknr.	Projectnr.
	Verste	Verste
		Tek. nr. : 99-66-2152