


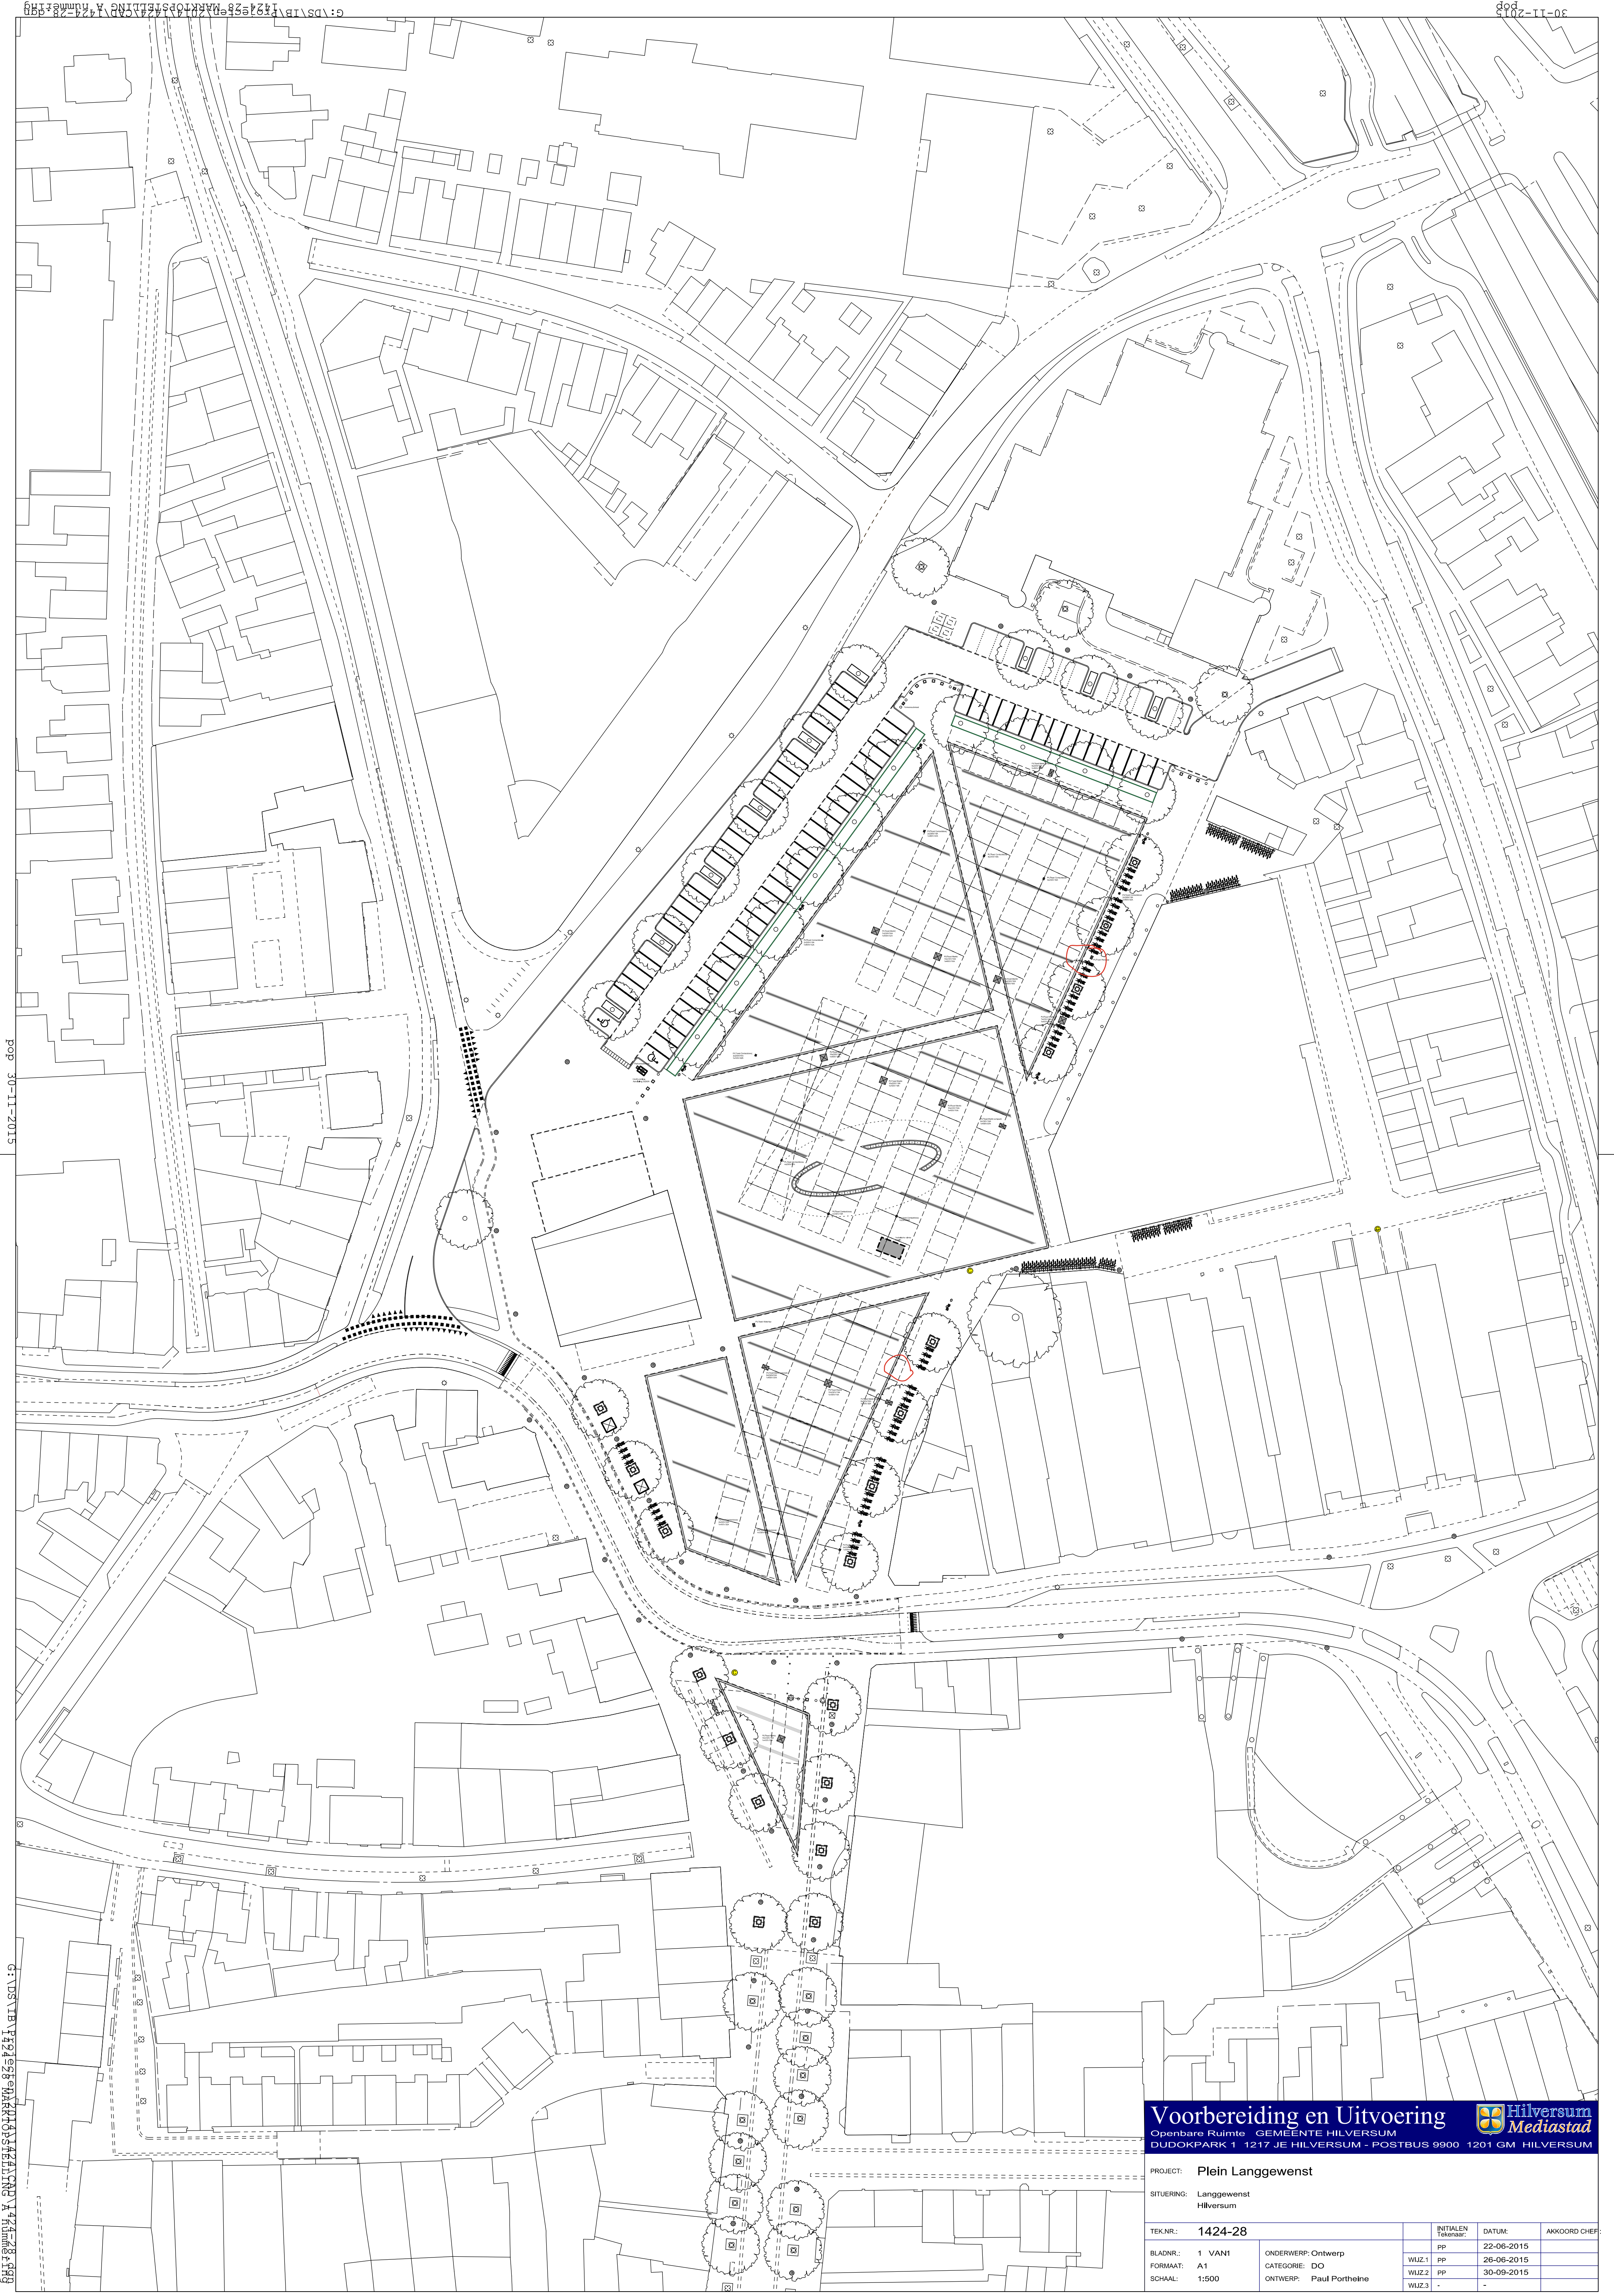

PROJECT: Plein Langgewenst		INITIALEN Tekenaar:		DATUM:	AKKOORD CHEF:
SITUERING: Langgewenst Hilversum		PP		22-06-2015	
TEKNR.: 1424-28		WIJZ.1		PP	26-06-2015
BLADNR.: 1 VAN1		WIJZ.2		PP	30-09-2015
FORMAAT: A1		WIJZ.3		-	-
SCHAAI: 1:500		ONDERWERP: Ontwerp			
		CATEGORIE: DO			
		ONTWERP: Paul Portheine			