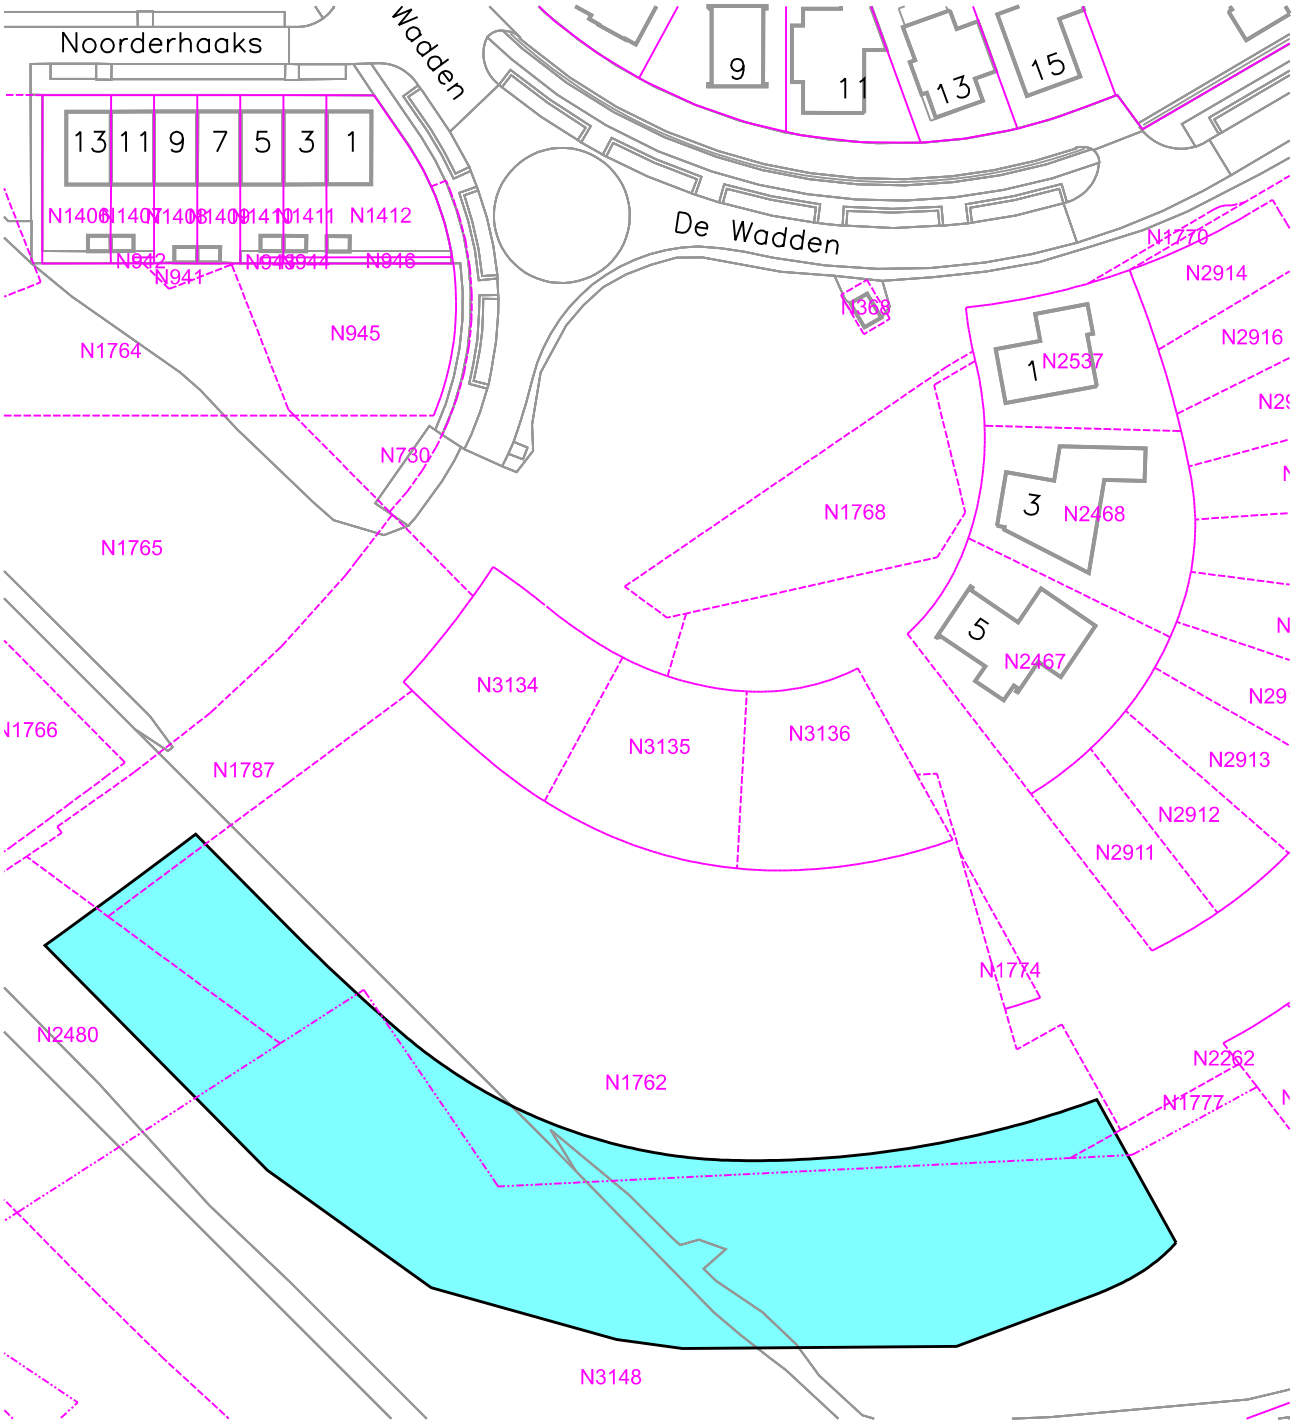

	18-06-2025	Eerste uitgave	CWB	MO	
wijziging	datum	omschrijving	tekenaar	projectleider	goedgekeurd gem. Gouda

GRONDTRANSACTIE

afdeling:
Beheer Openbare Ruimte

team:
GEO-informatie

schaal:
1:1000

formaat:
A4

bezoekadres:
Burgemeester Jamesplein 1
2803 PG Gouda
postadres:
postbus 1086
2800 BB Gouda

Gemeente Gouda

kadastraal bekend Sectie N nummers
1762; 1787; 2480 en 3148 gedeeltelijk
Oppervlakte: +/- 3.814 m2

N

grondtransactiegebied:
De Eilanden

tekeningnummer:
1-93-1-6415

LEGENDA

- OPPERVLAKTE: +/- 3.814 M2
- GRENS
- KADASTRALE PERCEELGRENS
- X0000 PERCEELNUMMER
- BEBOUWING
- 00 HUISNUMMER
- KANT VERHARDING

bestandsnaam: F:\Beheer_openbare_ruimte\Geo-Informatie\Grondtransactietekeningen\2025\2025_alles_in_een.dgn