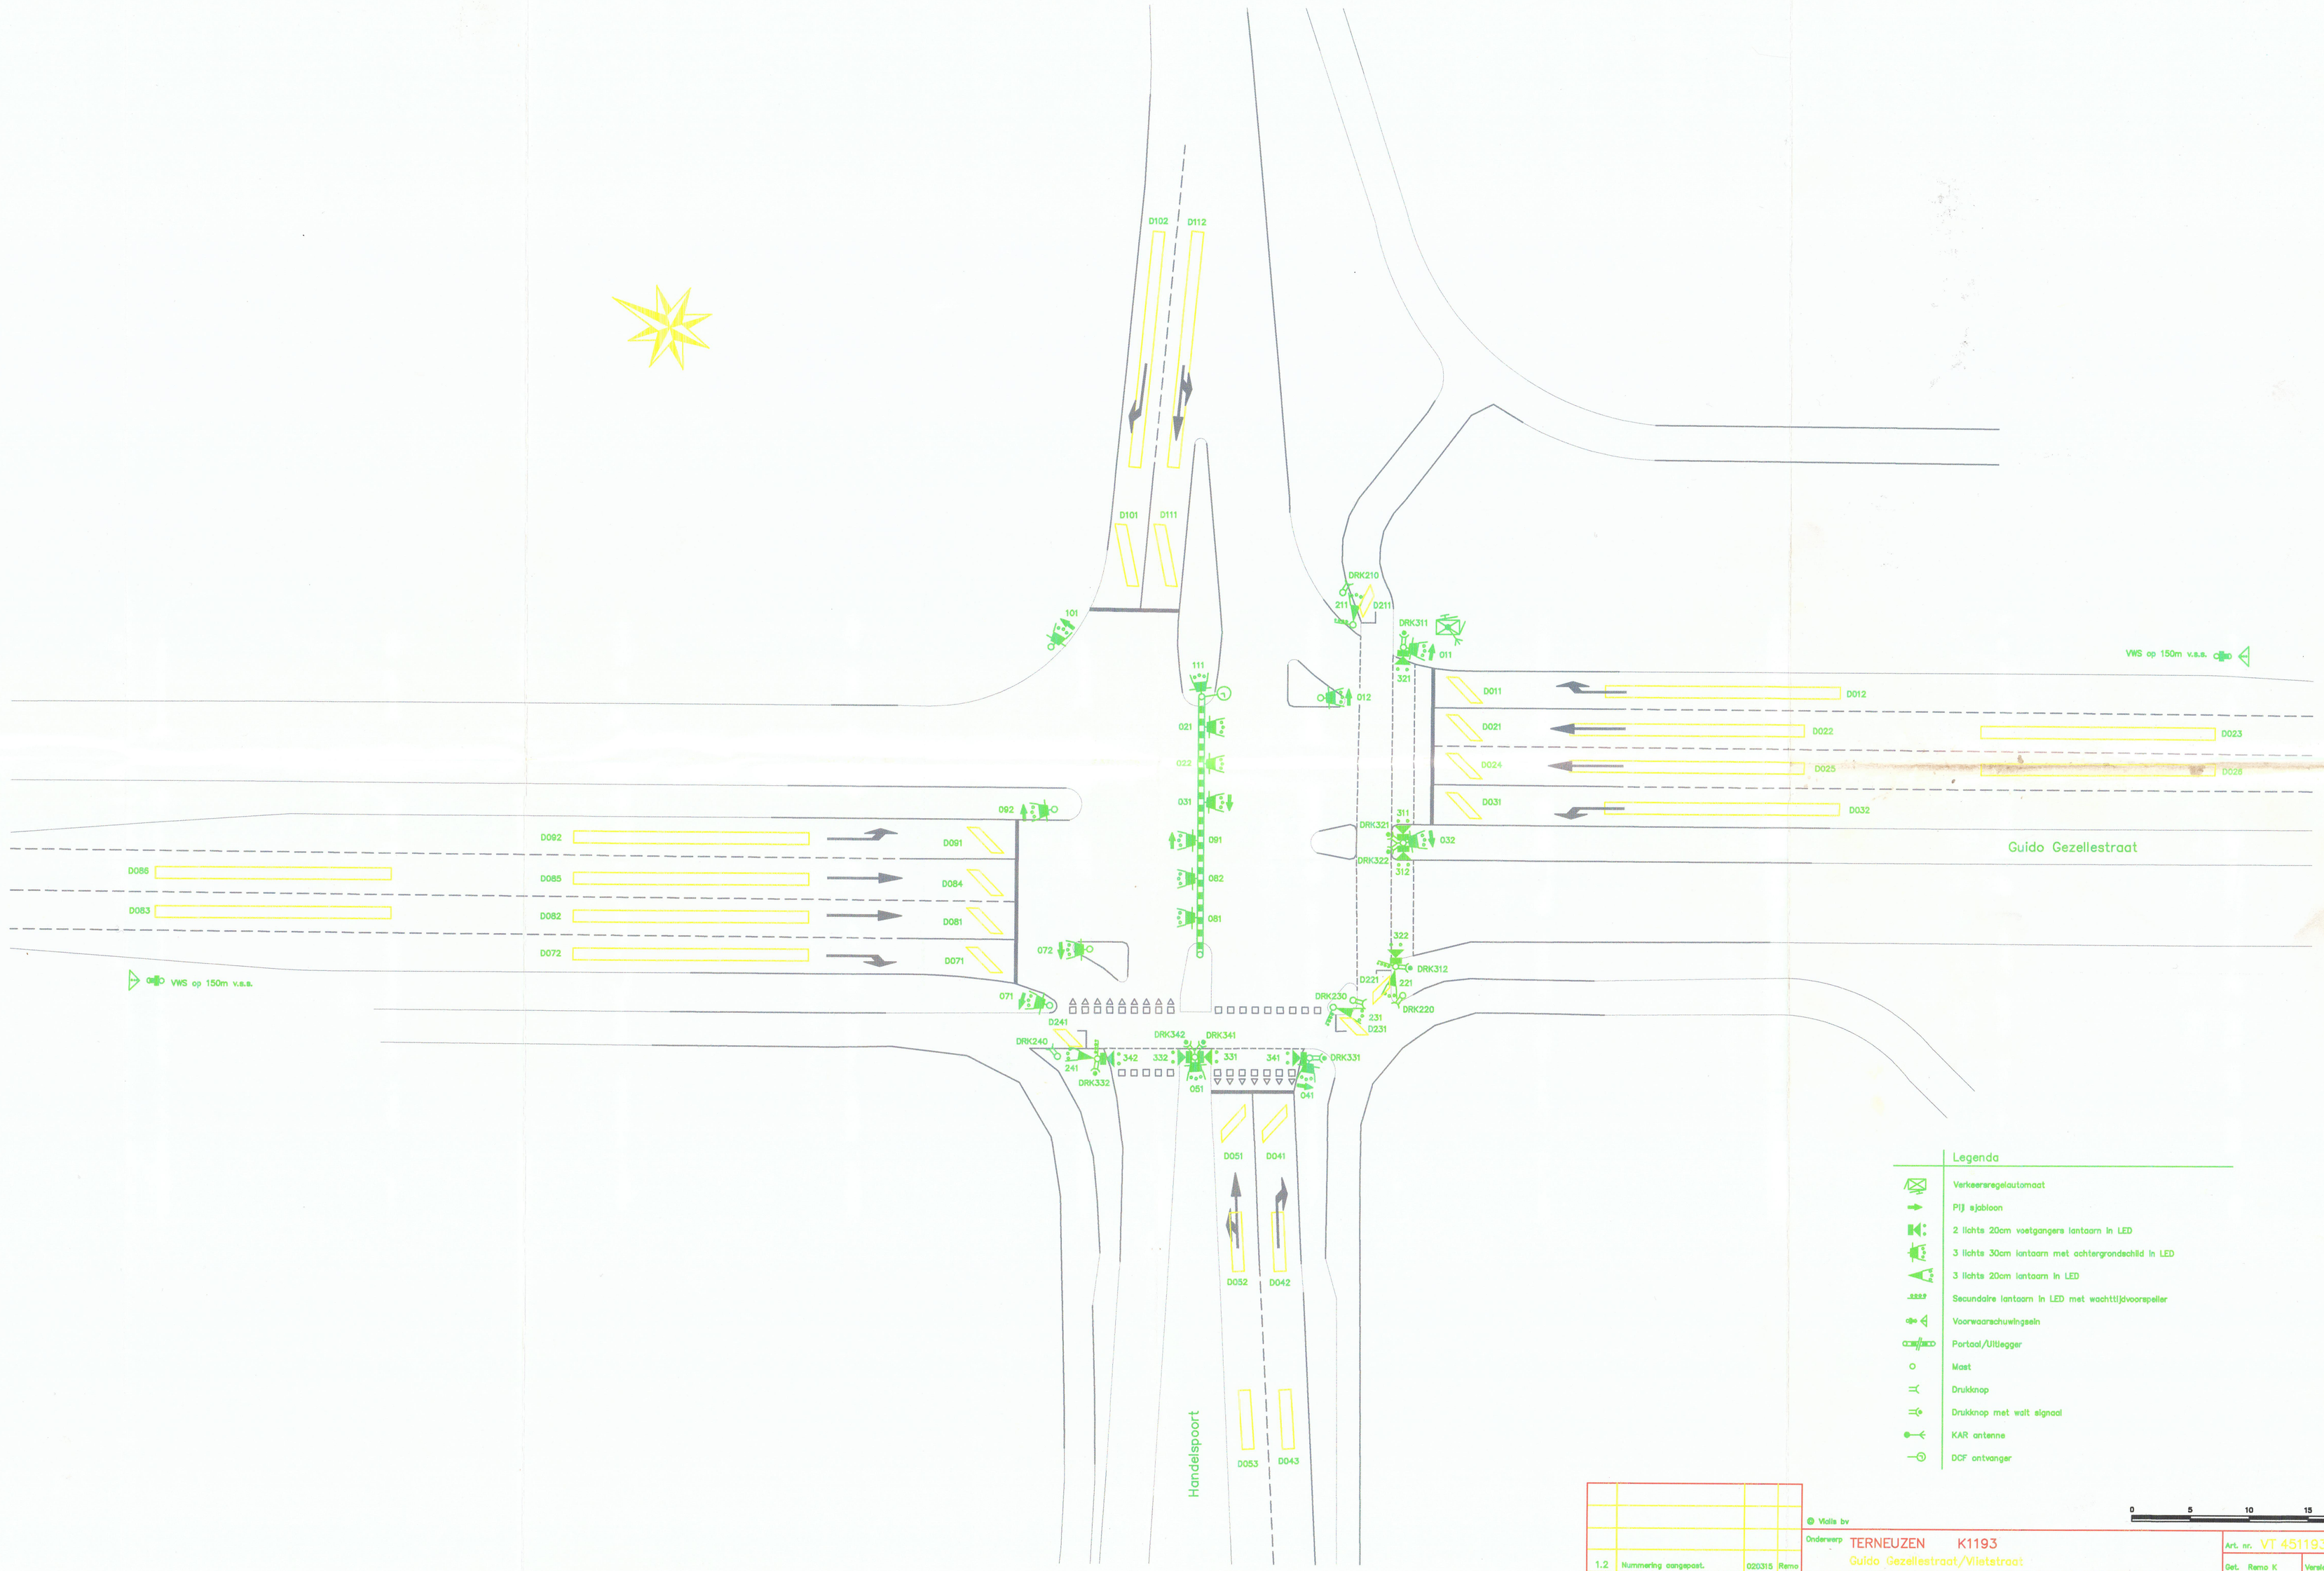
D102
D112
D101
D111
101
111
021
022
031
091
082
081
DRK210
211
D211
DRK311
011
012
321
VWS op 150m v.s.s.
D011
D012
D021
D022
D023
D024
D025
D026
D031
D032
DRK321
311
032
DRK322
312
Guido Gezellestraat
D092
D091
D086
D085
D084
D083
D082
D081
D072
D071
072
071
VWS op 150m v.s.s.
322
DRK312
221
D221
DRK230
DRK220
231
D231
D241
DRK240
241
342
332
DRK342
DRK341
331
341
DRK331
DRK332
051
041
D051
D041
D052
D042
D053
D043
Handelspoort
Legenda
Verkeersregelautomaat
Pijl sjabloon
2 lichts 20cm voetgangers lantaarn in LED
3 lichts 30cm lantaarn met achtergrondschild in LED
3 lichts 20cm lantaarn in LED
Secundaire lantaarn in LED met wachttijdvoorspeller
Voorwaarschuwingsein
Portaal/Uitlegger
Mast
Drukknop
Drukknop met wait signaal
KAR antenne
DCF ontvanger
0 5 10 15 20m
Vialis bv
Onderwerp TERNEUZEN K1193
Guido Gezellestraat/Vlietstraat
Art. nr. VT 451193
Get. Remo K
Versie 02-03-2015 1.2
Vialis
Bezoekadres Oudeweg 115 2031 CC Haarlem Postbus 665 2003 RR Haarlem
Schaal 1:250
File 33280
Gec. EH
Status Voor uitvoering
Datum 11-02-2015
Order 670100356
Tek.nr A 1-*33280
1.2 Nummering aangepast. 020315 Remo
1.1 Lant. 031/091 aangepast. 120215 Remo
Versie Wijziging Datum Get.
Gepiot op: 22-4-2018 door: Roosenboom, Casper