

 


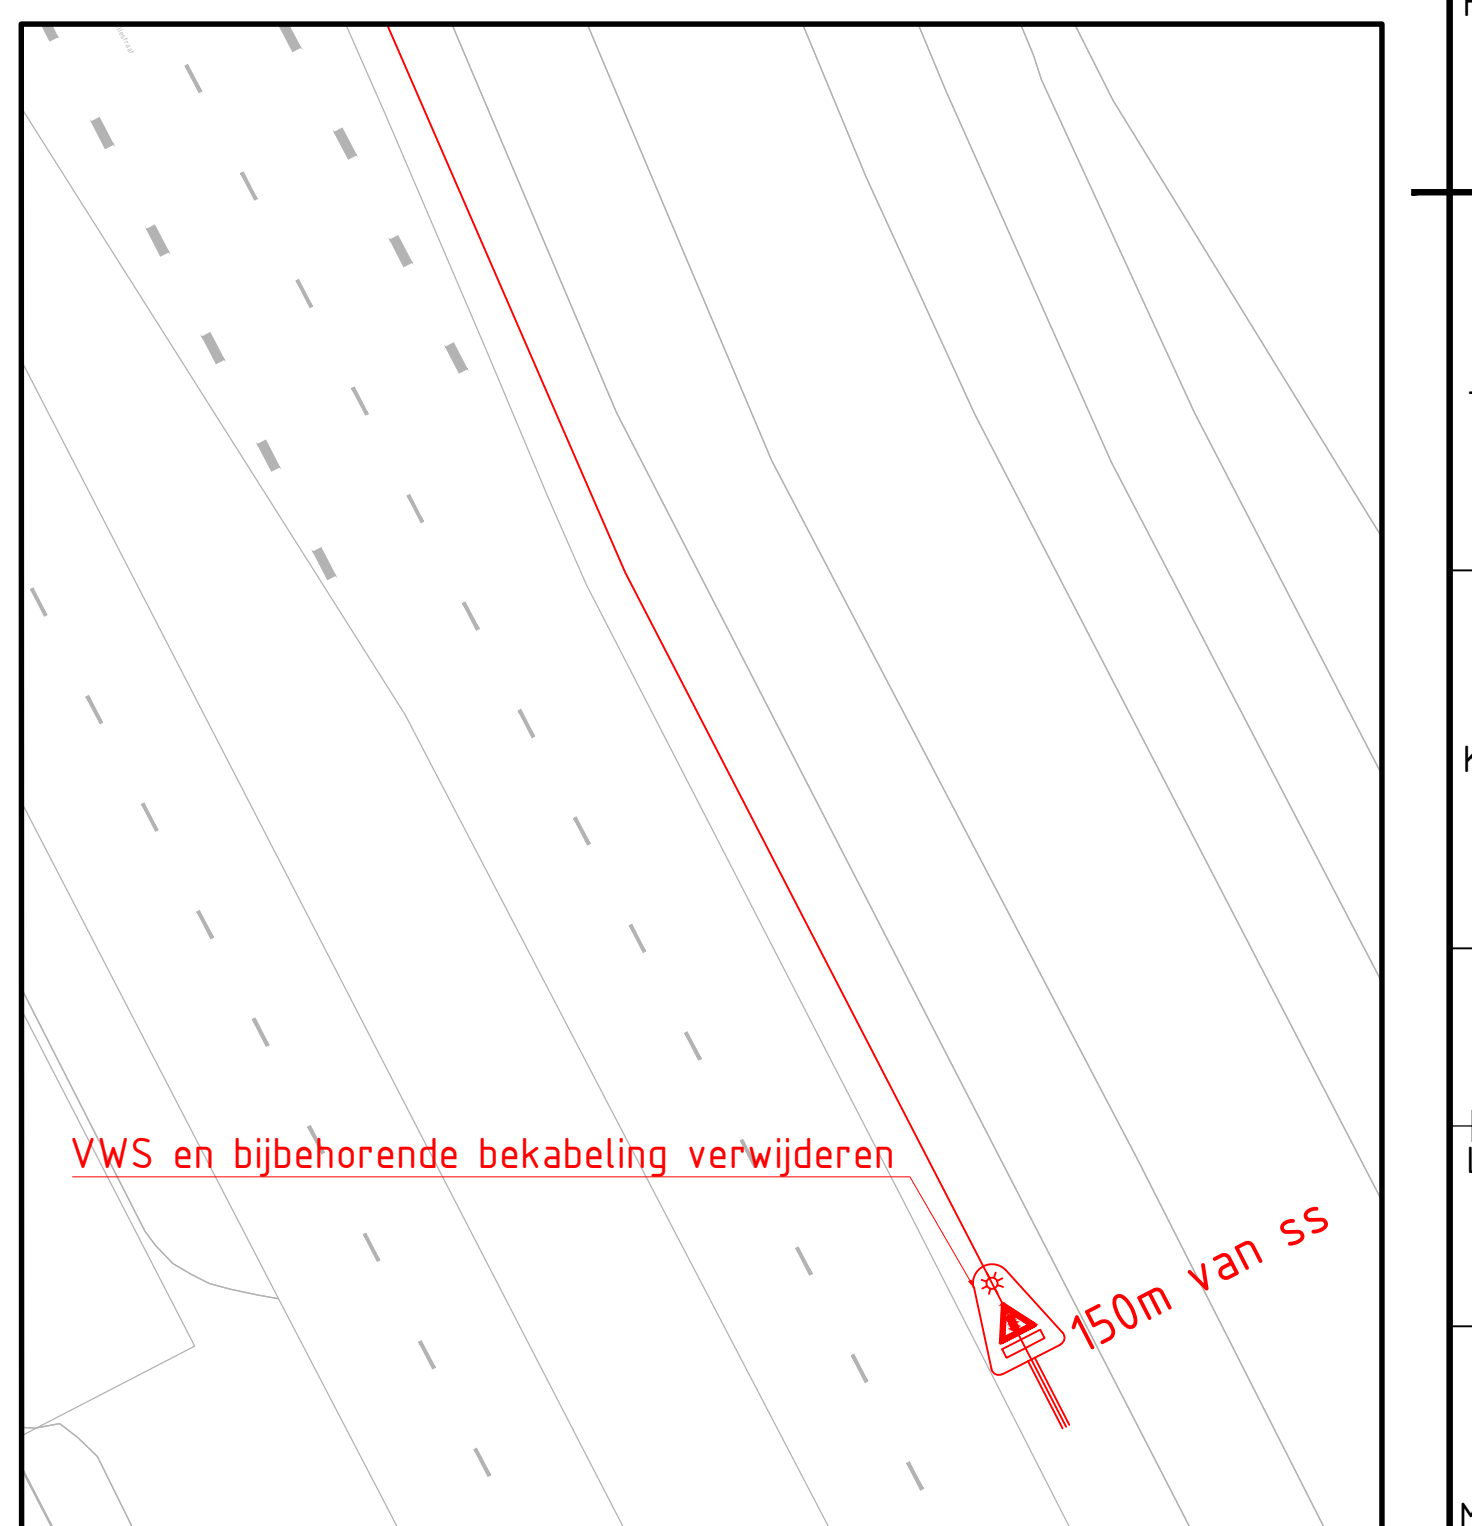

Legenda Bovengronds	
	Lantaarn met schild 3200mm
	Lantaarn met schild 3200mm met fietsgeloof
	Voetgangerlantaarn
	Onderlicht met wV
	Rookknop
	Drukknop
	Drukknop met terugspeling
	Mast f.b.v. lantaarn
	Drukknopmast
	Verkeersgeleidelokaal
	Lijfsteun of poortak met slander
	Mastnummer
	Radelokker
	Bestaand materiaal
	Materiaal verwijderen
Ondergronds	
	Detectielus
	Kabeltrace
	Bestaande mantelbus
	Nieuwe mantelbus

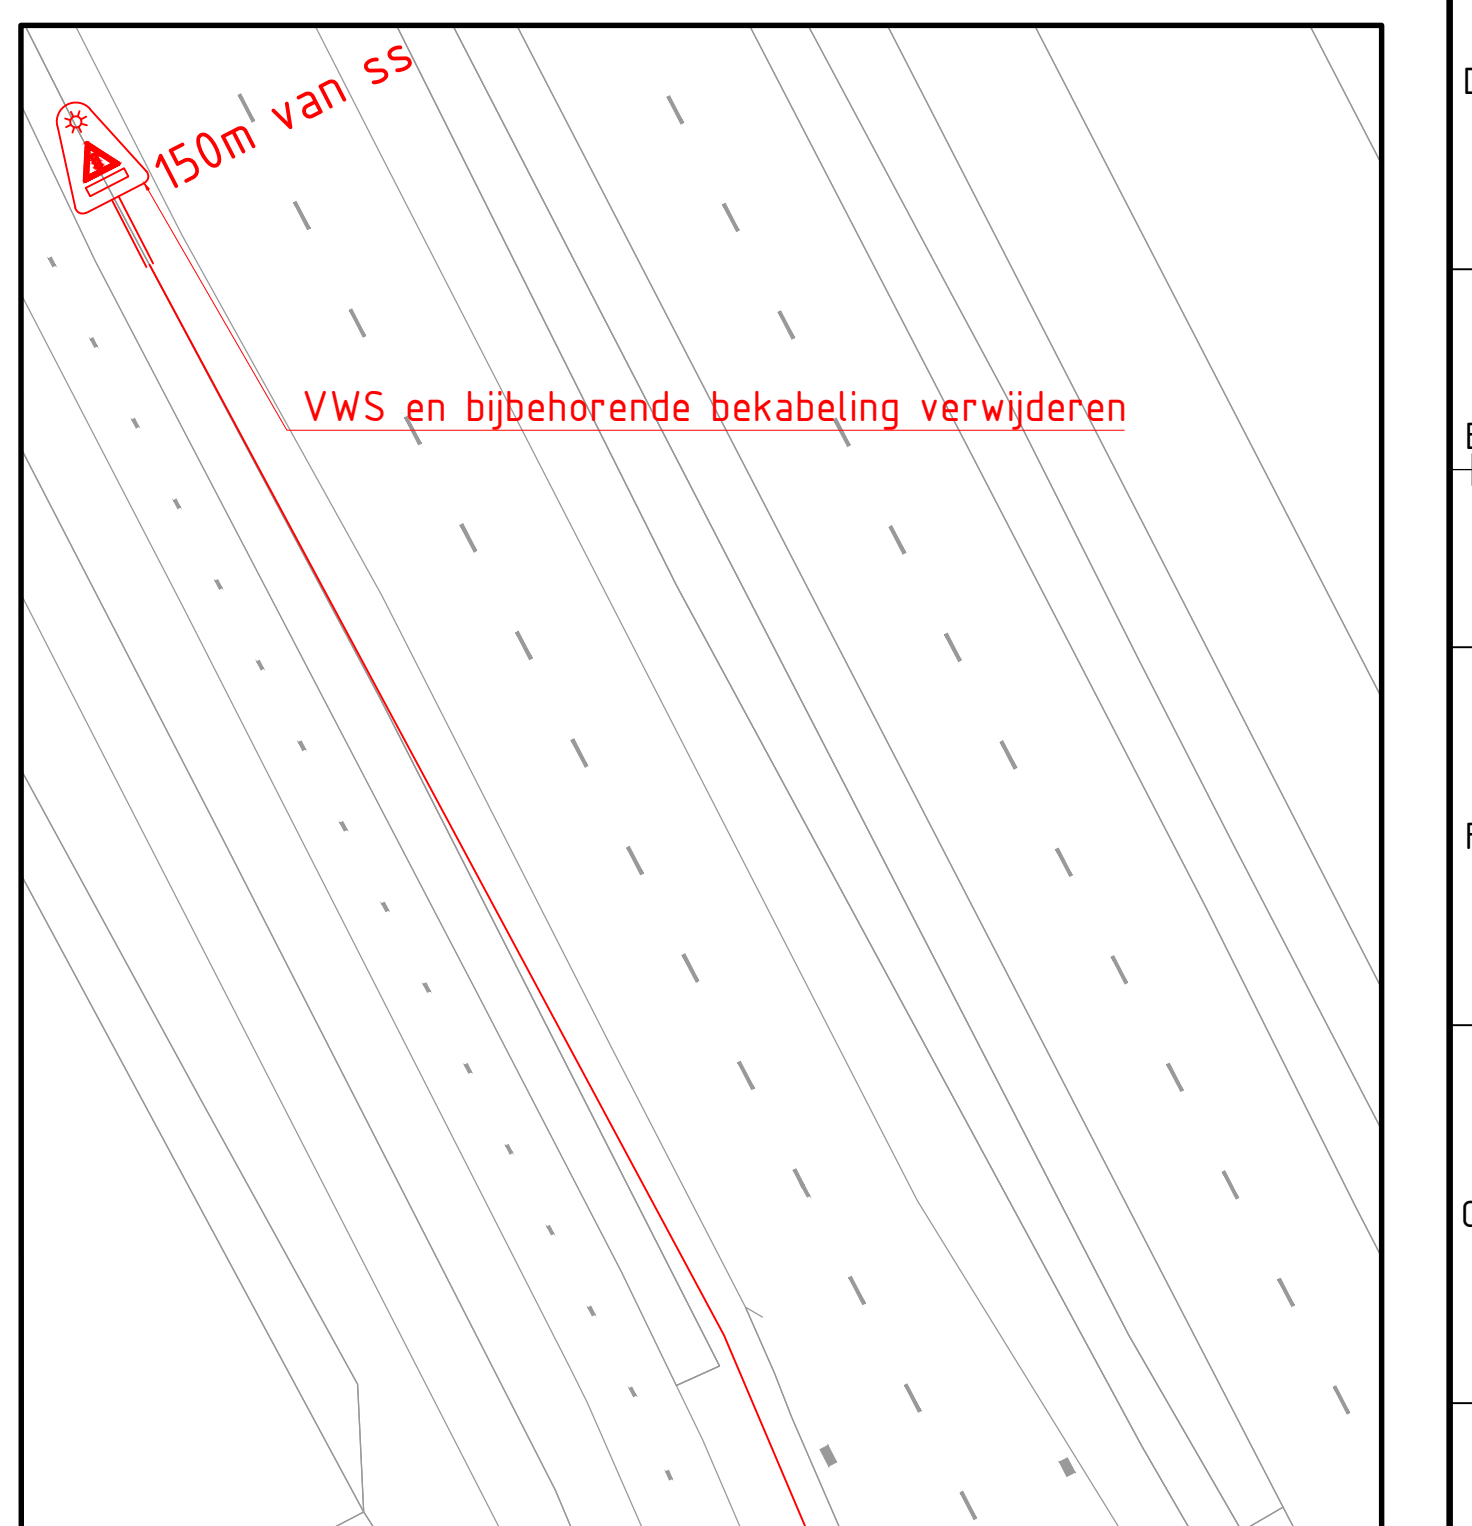

1.3	23-01-2025	Rotatiekies en kabeletracé toegeweend	B. Bakkers	W. Koolman
1.2	21-01-2025	Aanpassingen lantaarns en nummering	B. Bakkers	W. Koolman
1.1	04-12-2024	Definitief	B. Bakkers	W. Koolman
0.1	06-04-2024	Concept	B. Bakkers	W. Koolman
Versie	DATUM	OMSCHRIJVING	GETEGENED	GECONTROLEERD

Opdrachtgever	
Gemeente Terneuzen	
Project	
220098 - Vervangen 6 VRI's	
Onderwerp	
VRI 6	
Guido Gezellestraat - Vliestraat	
 Rijkswater 230 Telefoon: (076) 518 66 00 E-mail: info@dtvconsultants.nl Internet: www.dtvconsultants.nl	<table border="1"> <tr> <td>projectnummer</td> <td>220098</td> </tr> <tr> <td>informatie</td> <td></td> </tr> <tr> <td>adres</td> <td>DEINSTEET</td> </tr> <tr> <td>school</td> <td>1-200</td> </tr> <tr> <td>klas</td> <td>A0</td> </tr> <tr> <td>groep 1</td> <td></td> </tr> <tr> <td>groep 2</td> <td></td> </tr> </table>	projectnummer	220098	informatie		adres	DEINSTEET	school	1-200	klas	A0	groep 1		groep 2		groep 3		
projectnummer	220098	
informatie	
adres	DEINSTEET	
school	1-200	
klas	A0	
groep 1	
groep 2	
