


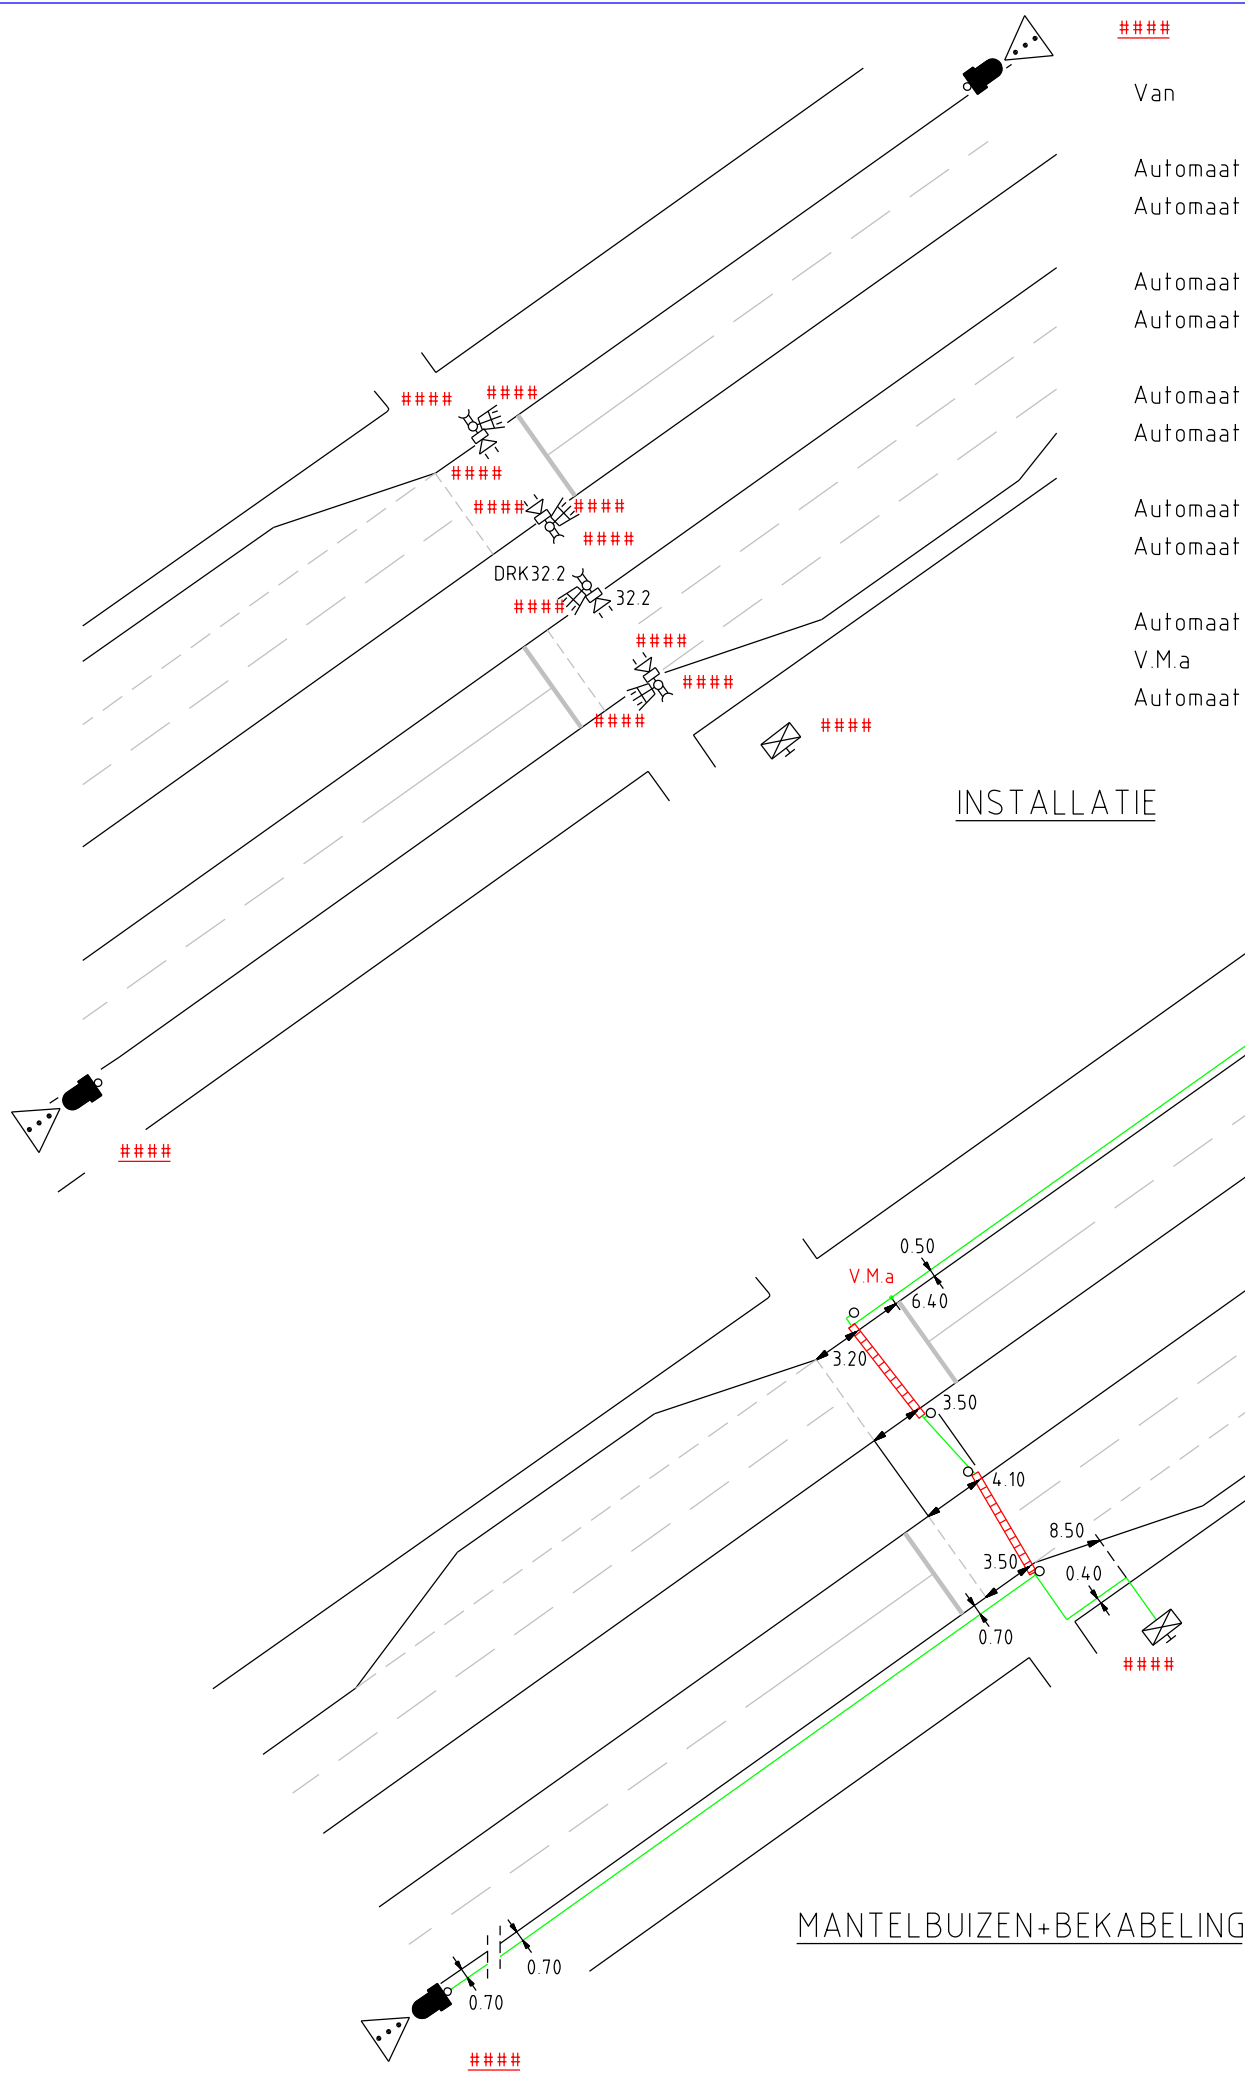

####

Van

Naar

Doorsnede

Kabelnummer

Automaat

Lnt 2.1+31.1

V0-YMvKas 8x1,5

8

Automaat

Lnt 2.2+31.2

V0-YMvKas 8x1,5

6

Automaat

Lnt 8.1+32.1

V0-YMvKas 8x1,5

2

Automaat

Lnt 8.2+32.2

V0-YMvKas 8x1,5

4

Automaat

Drk 31.1

V0-YMvKas 2x1,5

7

Automaat

Drk 31.2

V0-YMvKas 2x1,5

5

Automaat

Drk 32.1

V0-YMvKas 2x1,5

1

Automaat

Drk 32.2

V0-YMvKas 2x1,5

3

Automaat

V.M.a

V0-YMvKas 2x1,5

V.M.a

V.W.S. Ri 2

V0-YMvKas 2x1,5

Automaat

V.W.S. Ri 8

V0-YMvKas 2x1,5

INSTALLATIE

####

0.50

0.50

0.50

6.40

3.20

3.50

4.10

8.50

3.50

0.40

0.70

MANTELBUIZEN+BEKABELING

####

OPMERKING

NIET NADER AANGEGEVEN MANTELBUIZEN ZIJN BESTAAND OF DOOR DERDEN AANGEBRACHT.
DE LAANTAARNS 36.1+36.2+37.1 EN 37.2 ZIJN VOORZIEN VAN RATELTICKERS.

####

####

####

####

####

####

####

####

####

SYMBOOL

VERKLARING



AUTOMAAT (AUT)



SEKTIEKAST (SK)



OV-KAST



VOORWAARSCHUWINGSSEIN (VWS)



2 LICHTS LANTAARN 20CM
TYPE "MAASTRICHT"



2 LICHTS LANTAARN 20CM



1 LICHTS LANTAARN 20CM (EVT KNIPPER)



3 LICHTS LANTAARN 20CM
VOORZIEN VAN ACHTERGRONDSCHILD



1 LICHTS LANTAARN 30CM (EVT KNIPPER)



2 LICHTS LANTAARN 30CM (EVT KNIPPER)



3 LICHTS LANTAARN 30CM
VOORZIEN VAN ACHTERGRONDSCHILD



3 LICHTS LANTAARN 8CM (SEC)



BUSLANTAARN (9-00G)



PUTSARMATUUR



SCHEMERSCHAKELAAR




DRUKKNOP (DRK)




DRUKKNOP (DRK) + WAIT-SIGNAAL



BEL

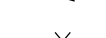


RADAR (RD)

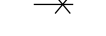

ROODLICHTCAMERA (RLC)



UITLEGGER

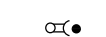


PORTAAL



MANTELBUIS



DETECTIELUS

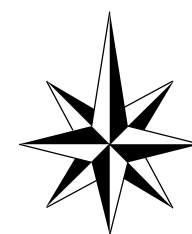

Imtech

IMTECH INFRA B.V.
B.U. Imtech Nettenbouw
Postbus 725
3800 AS Amersfoort
T (033) 450 22 11
F (033) 455 98 12

SCHAAL : ####

GETEKEND : #### ####

FORMAAT : ####

BLAD####VAN ####

TEKENING NUMMER

####

BLAD NR.

####