
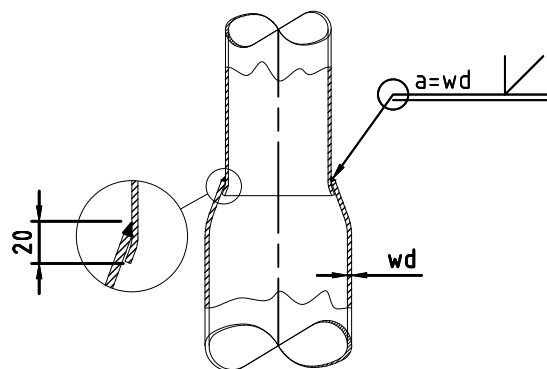
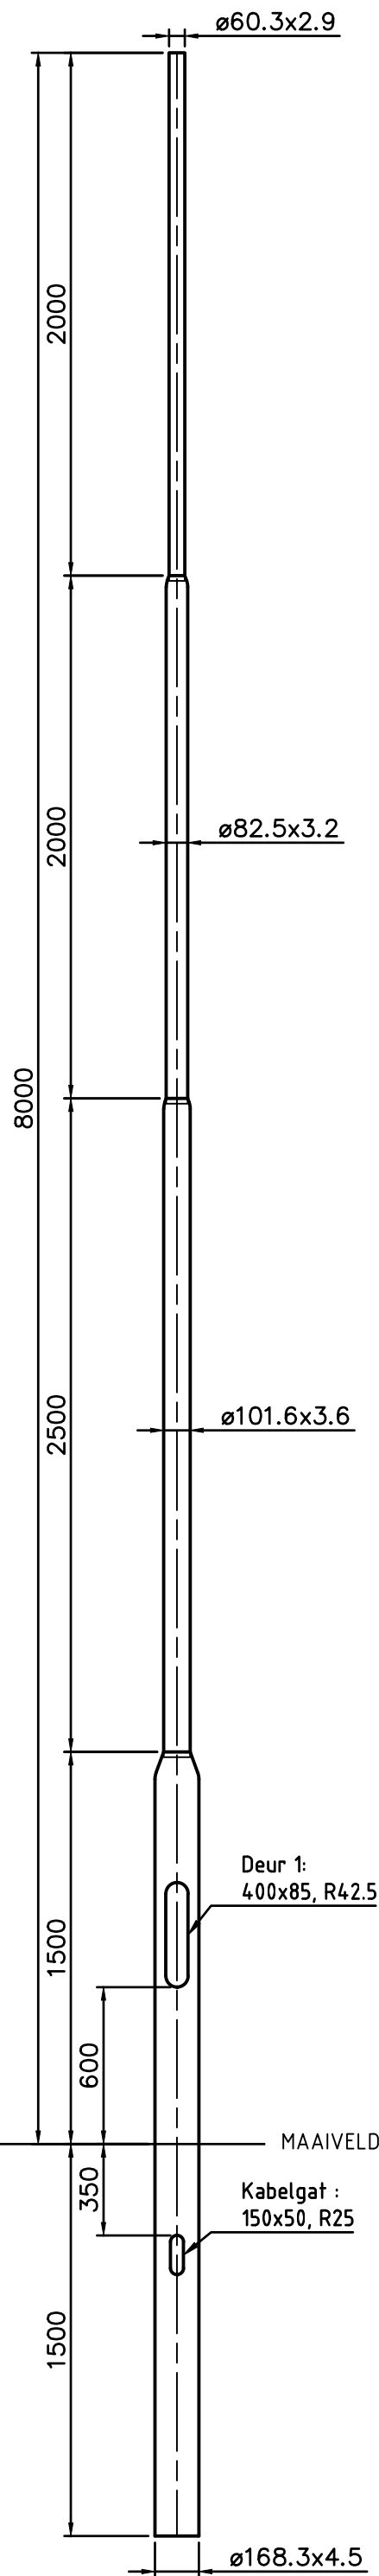


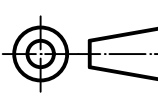

DETAIL VERLOOP

Details deur no: 1			
Afmetingen:	H=400	B=85	R=42.5
Deur:	68-DEUSRB01		
Binnenwerk:	68-BIMMSG04		
Sluiting:	68-SLK30R01		
Variabele:	Waarde:		
-	-		
-	-		

Oppervlaktebehandeling:	PJ
-Thermisch verzinkt volgens EN ISO 1461. -Grondstuk voorzien van een polyester corrosiehuls. -Poedercoaten in een 2-laags systeem met een minimale laagdikte van 120 micron in de kleur RAL ¹	
¹) RAL kleur volgens de laatst geldende offerte of opdrachtbevestiging.	

INDIEN NIET ANDERS OP TEKENING AANGEGEVEN:		TOLERANTIES: NEN-ISO 2768-c en NEN-EN40-2		EN40-5
 PMF STALEN MASTEN Postbus 13 9250 AA BURGUM Nederland Telefoon: +31 (0)511 - 46 38 15 Email: bergum@pmf.nl Internet: www.pmf.nl	Getekend:	F. v/d Weij	Deze tekening is eigendom van PMF Machinefabriek Bergum B.V. Het zonder schriftelijke toestemming kopiëren, reproduceren of publiceren van (een deel van) deze tekening geeft PMF het recht tot een opeisbare boete van € 1250,00 per tekening per overtreding. Auteursrechten voorbehouden volgens de wet. ISO 128 	
	Datum:	10-4-2018		
	Schaal:	1:25		
	Maateenheid:	mm		
Offerte tekening				
Benaming: LM-3V-BGL 8M-Tø60				
Tekeningnummer: 1804033-03			Blad: 1/1	Revisie: 0
			Formaat: A3	