
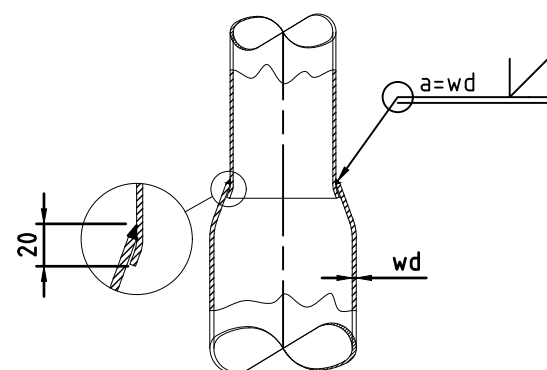


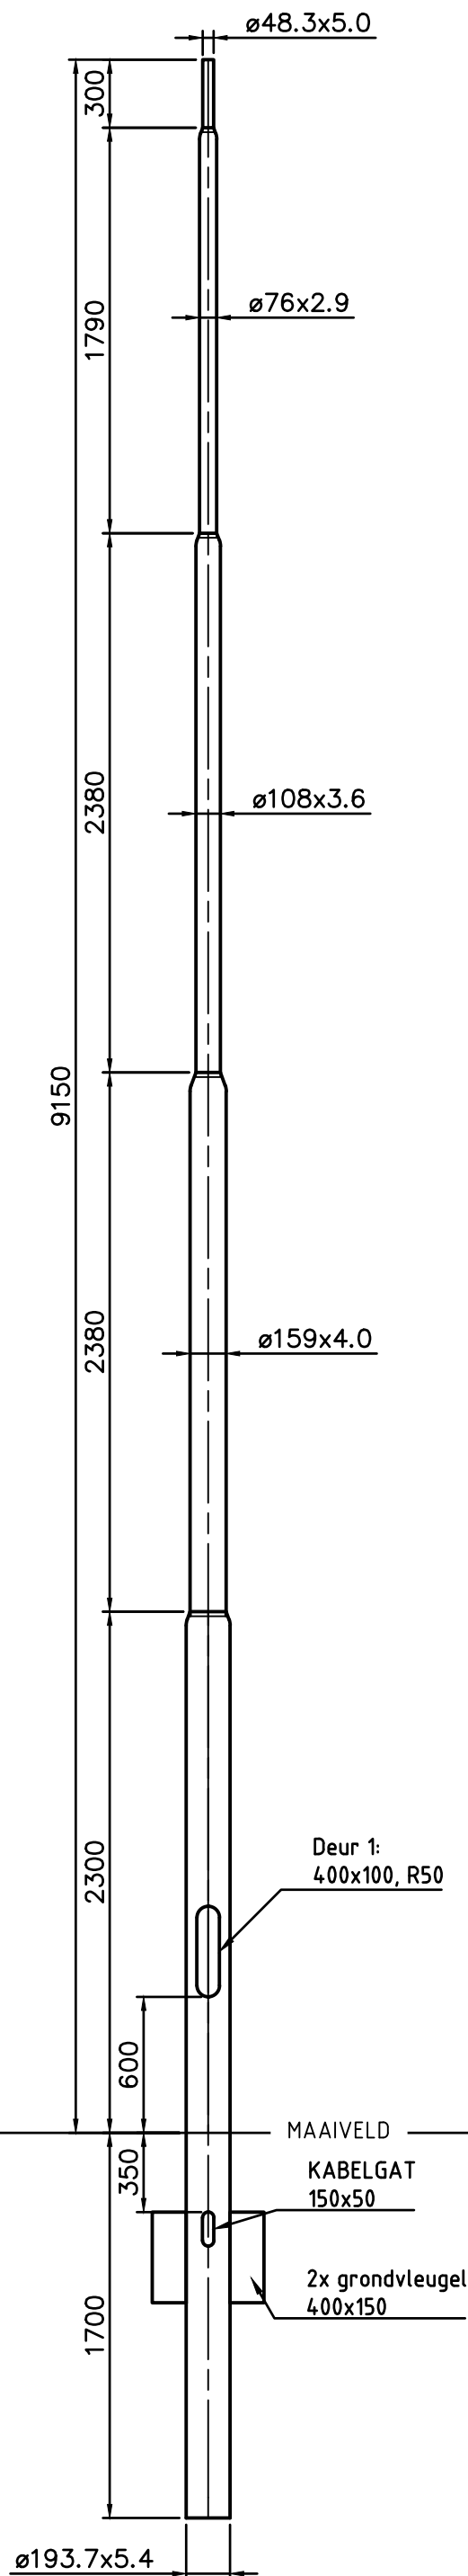


DETAIL VERLOOP

Details deur no: 1			
Afmetingen:	H=400	B=100	R=50
Deur:	68-DEUSRB01		
Binnenwerk:	68-BIMMSG04		
Sluiting:	68-SLK30R01		
Variabele:	Waarde:		
-	-		
-	-		

Oppervlaktebehandeling:	GK
-------------------------	----

- Thermisch verzinkt volgens EN ISO 1461
- Grondstuk van 20cm onder tot 20cm boven het maaiveld v.v. een GPP-Sleeve in de kleur lichtgrijs

INDIEN NIET ANDERS OP TEKENING AANGEGEVEN:	TOLERANTIES: NEN-ISO 2768-c en NEN-EN40-2	EN40-5
--	---	--------

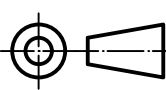 PMF STALEN MASTEN Postbus 13 9250 AA BURGUM Nederland Telefoon: +31 (0)511 - 46 38 15 Email: bergum@pmf.nl Internet: www.pmf.nl	Getekend:	W. Romkema	Deze tekening is eigendom van PMF Machinefabriek Bergum B.V. Het zonder schriftelijke toestemming kopiëren, reproduceren of publiceren van (een deel van) deze tekening geeft PMF het recht tot een opeisbare boete van € 1.250,00 per tekening per overtrekking. Auteursrechten voorbehouden volgens de wet.	
	Datum:	20-5-2019		
	Schaal:	N.V.T.		
	Maateenheid:	mm		

Offerte tekening

Benaming: LM-4V-GV-BGL-9.15M-T $\varnothing$ 48x300

Tekeningnummer: 1905077M1	Blad:	Revisie:	Formaat: a4
---------------------------	-------	----------	-------------