

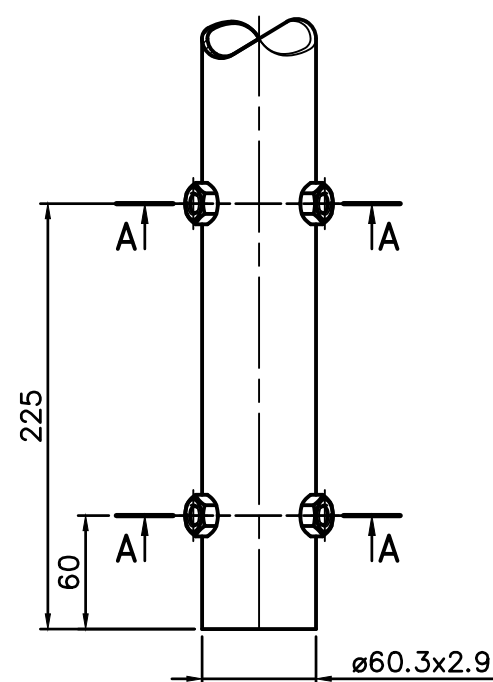


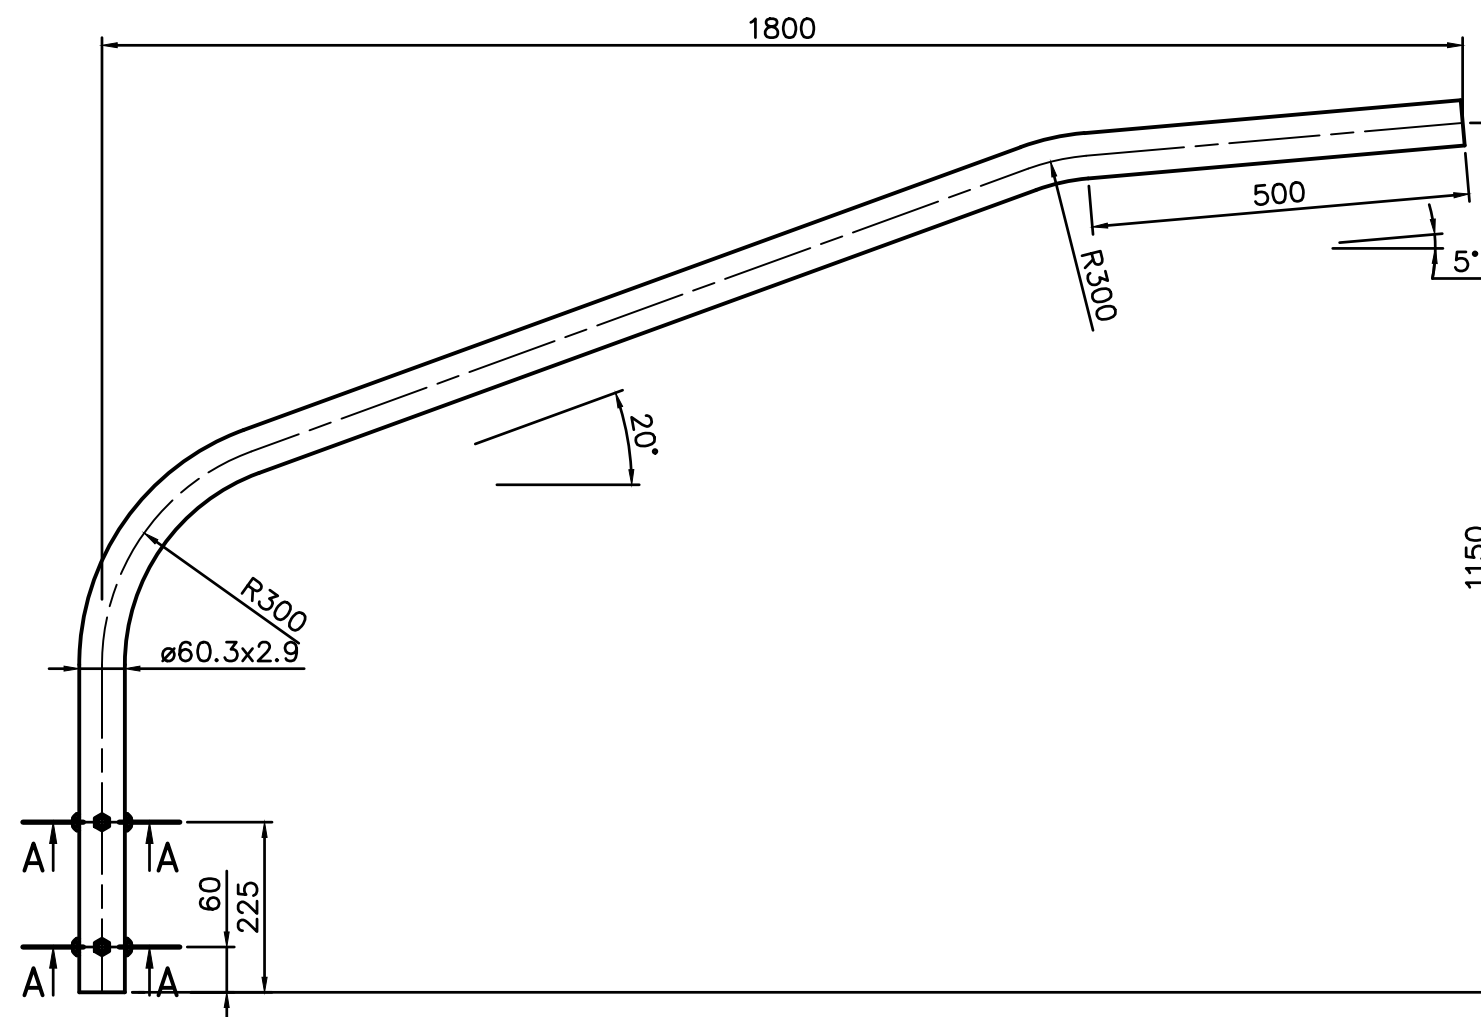

A (1:4)

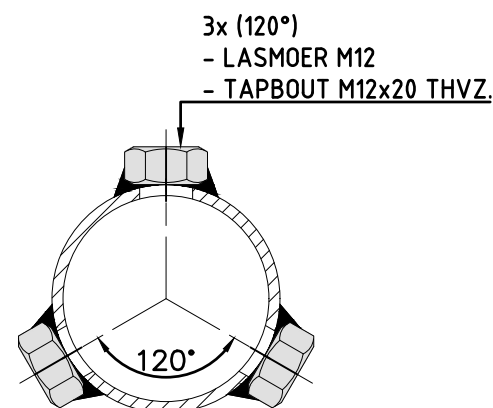

A-A (1:2)

Oppervlaktebehandeling:

V0

- Thermisch verzinkt volgens EN ISO 1461

INDIEN NIET ANDERS OP TEKENING AANGEGEVEN:

TOLERANTIES: NEN-ISO 2768-c en NEN-EN40-2

EN40-5



Postbus 13
9250 AA BURGUM
Nederland

Telefoon: +31 (0)511 - 46 38 15
Email: bergum@pmf.nl
Internet: www.pmf.nl

Gefekend:

W. Romkema

Datum:

20-5-2019

Schaal:


N.V.T.

Maateenheid:

mm

Deze tekening is eigendom van PMF
Machinefabriek Bergum B.V. Het zonder
schriftelijke toestemming kopiëren, reproduceren
of publiceren van [een deel van] deze tekening
geeft PMF het recht tot een opeisbare boete van
€ 1.250,00 per tekening per overtreding.
Auteursrechten voorbehouden volgens de wet.

ISO 128

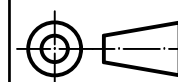

Offerte tekening

Benaming: UL-R-1x1800-5°2Kø60

Tekeningnummer: 1905077E18

Blad:

Revisie:

Formaat:
a4