

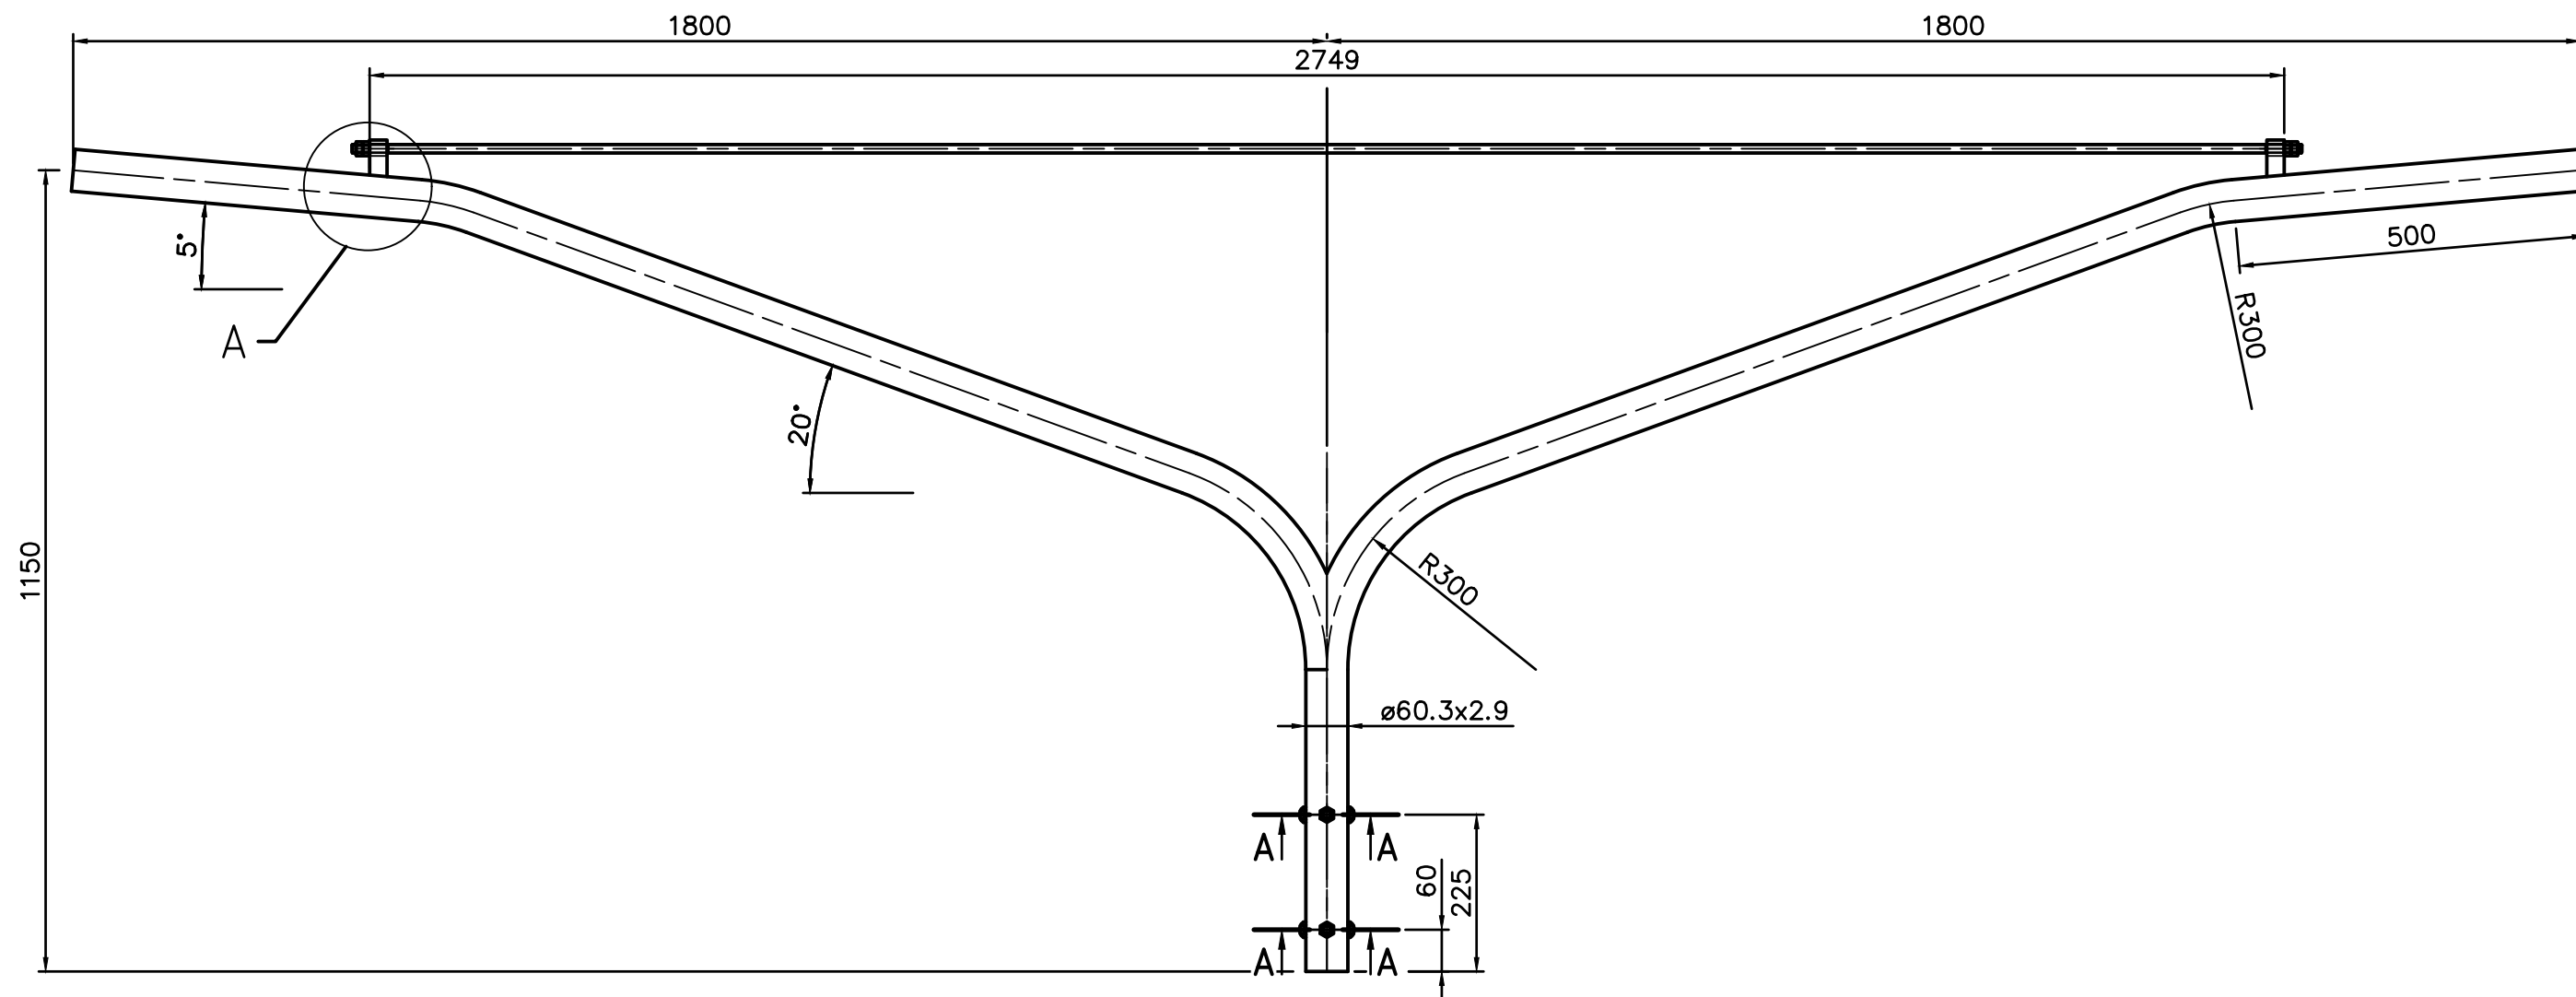
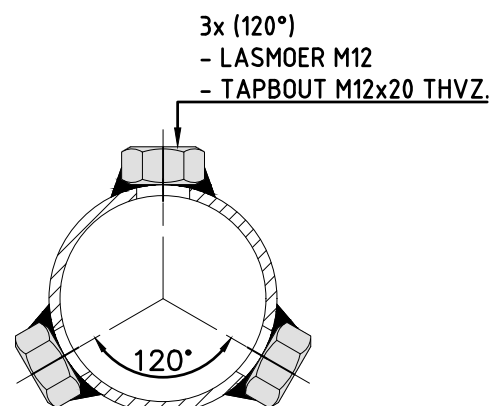


A (1:3)

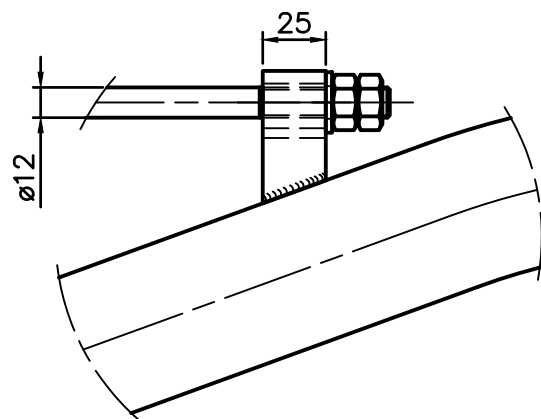

A-A (1:2)

|   |                  |                                           |   |                                                                                       |               |
|---|------------------|-------------------------------------------|---|---------------------------------------------------------------------------------------|---------------|
| Oppervlaktebehandeling:   |                  | V0                                        |   |                                                                                       |               |
| - Thermisch verzinkt volgens EN ISO 1461   |                  |                                           |   |                                                                                       |               |
| INDIEN NIET ANDERS OP TEKENING AANGEGEVEN:   |                  | TOLERANTIES: NEN-ISO 2768-c en NEN-EN40-2 |   |                                                                                       |               |
|   |                  | EN40-5                                    |   |                                                                                       |               |
| <br>Postbus 13<br>9250 AA BURGUM<br>Nederland<br><br>Telefoon: +31 (0)511 - 46 38 15<br>Email: bergum@pmf.nl<br>Internet: www.pmf.nl | Getekend:        | W. Romkema                                | Deze tekening is eigendom van PMF Machinefabriek Bergum B.V. Het zonder schriftelijke toestemming kopiëren, reproduceren of publiceren van [een deel van] deze tekening geeft PMF het recht tot een opeisbare boete van € 1.250,00 per tekening per overtreding. Auteursrechten voorbehouden volgens de wet. |  |               |
|   | Datum:           | 20-5-2019                                 |   |                                                                                       |               |
|   | Schaal:          | N.V.T.                                    |   |                                                                                       |               |
|   | Maateenheid:     | mm                                        |   |                                                                                       |               |
|   | Offerte tekening |                                           |   |                                                                                       |               |
| Benaming: UL-R-2x1800-5°2K-ø60-TREKSTANG   |                  |                                           |   |                                                                                       |               |
| Tekeningnummer: 1905077D18   |                  |                                           | Blad:   | Revisie:                                                                              | Formaat<br>a4 |

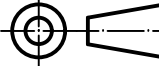