

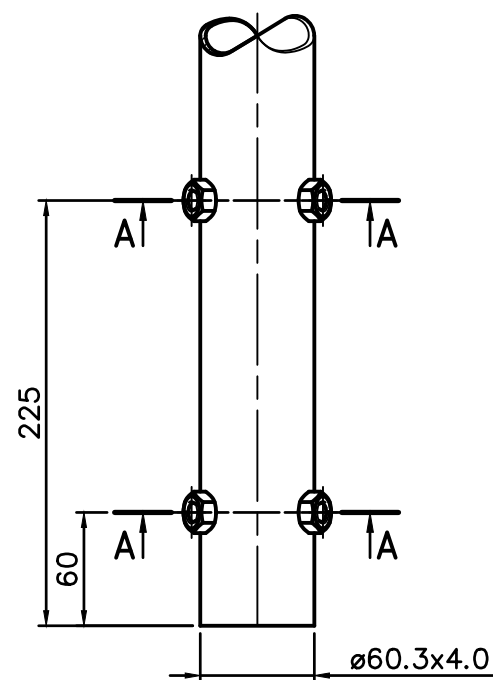


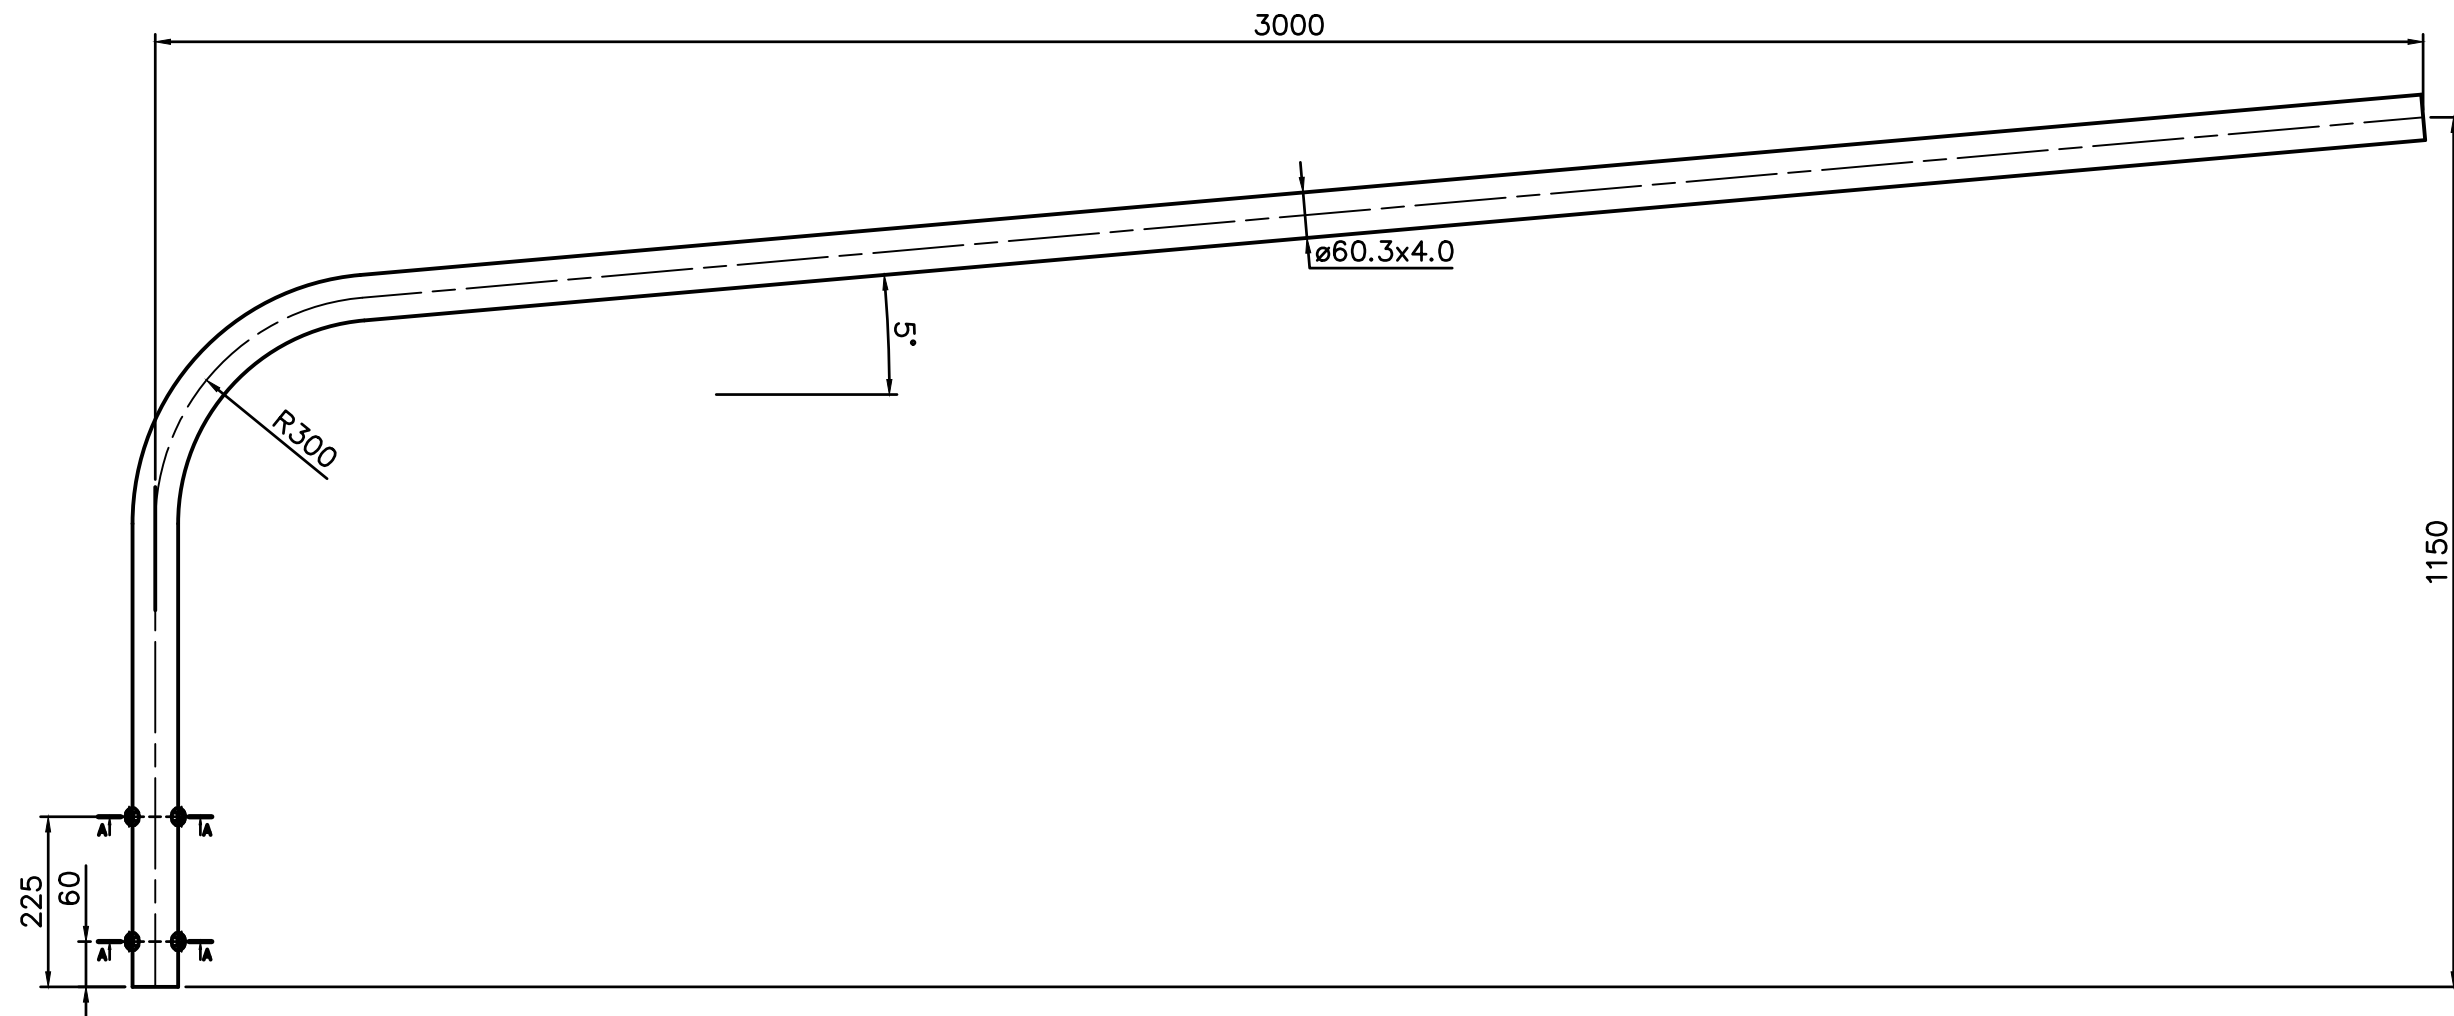

A (1:4)

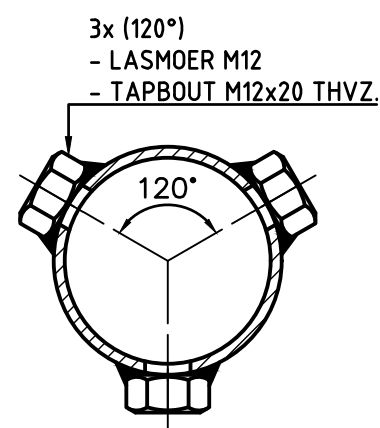

A-A (1:2)

Oppervlaktebehandeling:

V0

- Thermisch verzinkt volgens EN ISO 1461

INDIEN NIET ANDERS OP TEKENING AANGEGEVEN:

TOLERANTIES: NEN-ISO 2768-c en NEN-EN40-2

EN40-5



Postbus 13
9250 AA BURGUM
Nederland

Telefoon: +31 (0)511 - 46 38 15
Email: bergum@pmf.nl
Internet: www.pmf.nl

Gefekend:

W. Romkema

Datum:

20-5-2019

Schaal:


1:10

Maateenheid:

mm

Deze tekening is eigendom van PMF
Machinefabriek Bergum B.V. Het zonder
schriftelijke toestemming kopiëren, reproduceren
of publiceren van (een deel van) deze tekening
geeft PMF het recht tot een opeisbare boete van
€ 1.250,00 per tekening per overtreding.
Auteursrechten voorbehouden volgens de wet.

ISO 128

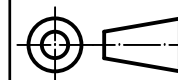

Offerte tekening

Benaming: UL-R-1X3000-5°1K-ø60

Tekeningnummer: 1905077E30

Blad:

Revisie:

Formaat:
a4