

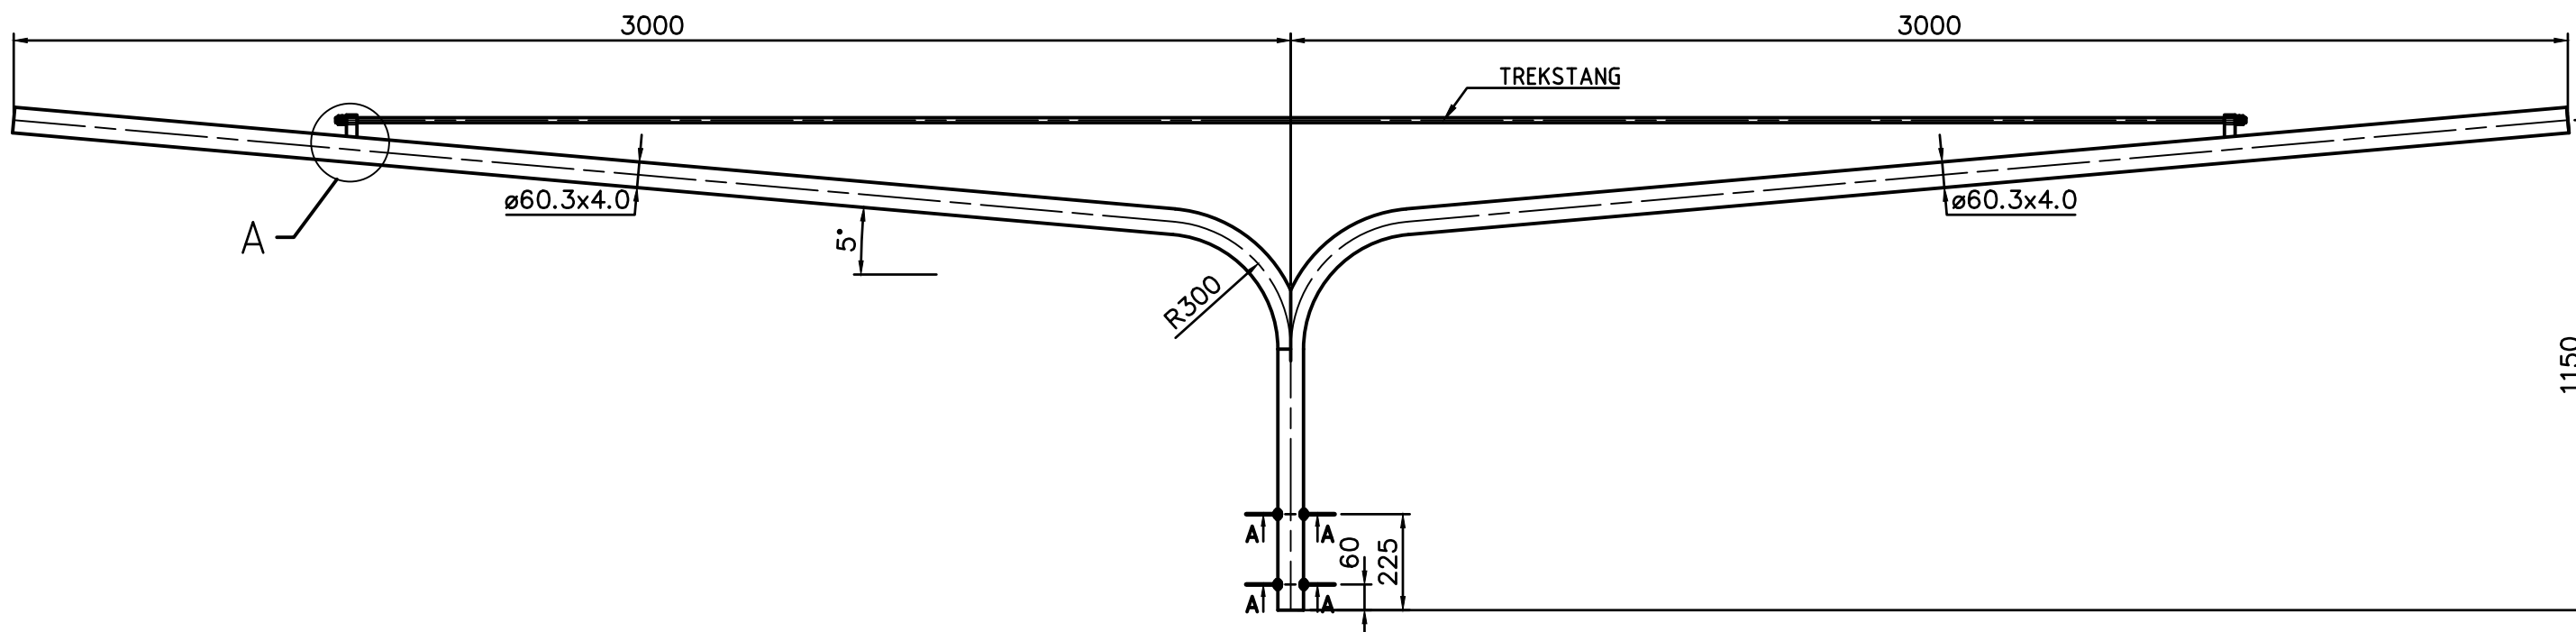



A (1:3)

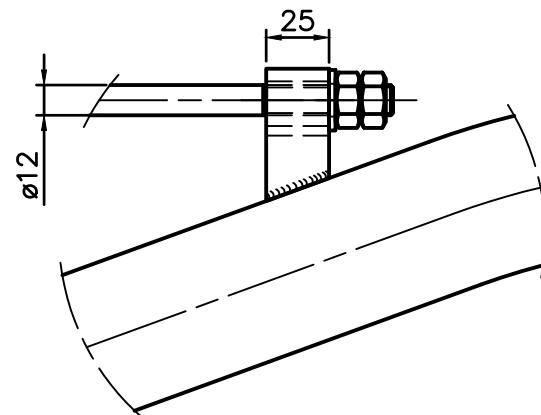

3x (120°)
- LASMOER M12
- TAPBOUT M12x20 THVZ.

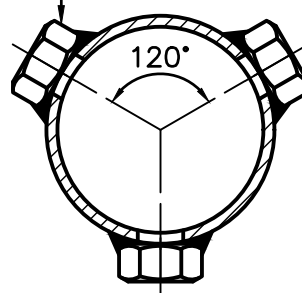

A-A (1:2)

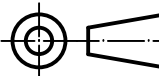Oppervlaktebehandeling:		V0			
- Thermisch verzinkt volgens EN ISO 1461					
INDIEN NIET ANDERS OP TEKENING AANGEGEVEN:		TOLERANTIES: NEN-ISO 2768-c en NEN-EN40-2			
		EN40-5			
 STALEN MASTEN Postbus 13 9250 AA BURGUM Nederland Telefoon: +31 (0)511 - 46 38 15 Email: bergum@pmf.nl Internet: www.pmf.nl	Getekend:	W. Romkema	Deze tekening is eigendom van PMF Machinefabriek Bergum B.V. Het zonder schriftelijke toestemming kopiëren, reproduceren of publiceren van (een deel van) deze tekening geeft PMF het recht tot een opeisbare boete van € 1.250,00 per tekening per overtreding. Auteursrechten voorbehouden volgens de wet.		
	Datum:	20-5-2019			
	Schaal:	N.V.T.			
	Maateenheid:	mm			
	Offerte tekening				
Benaming: UL-R-2x3000-5°1K-ø60-TREKSTANG					
Tekeningnummer: 1905077D30			Blad:	Revisie:	Formaat a4

