




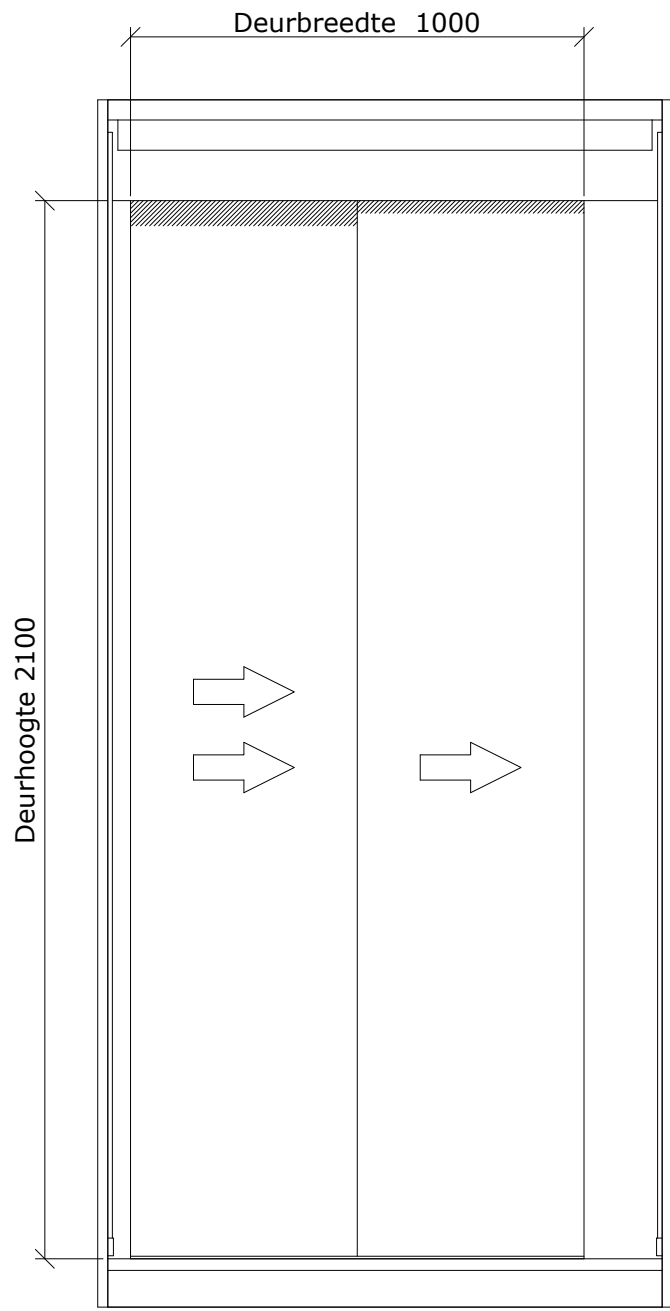


Wand -A-

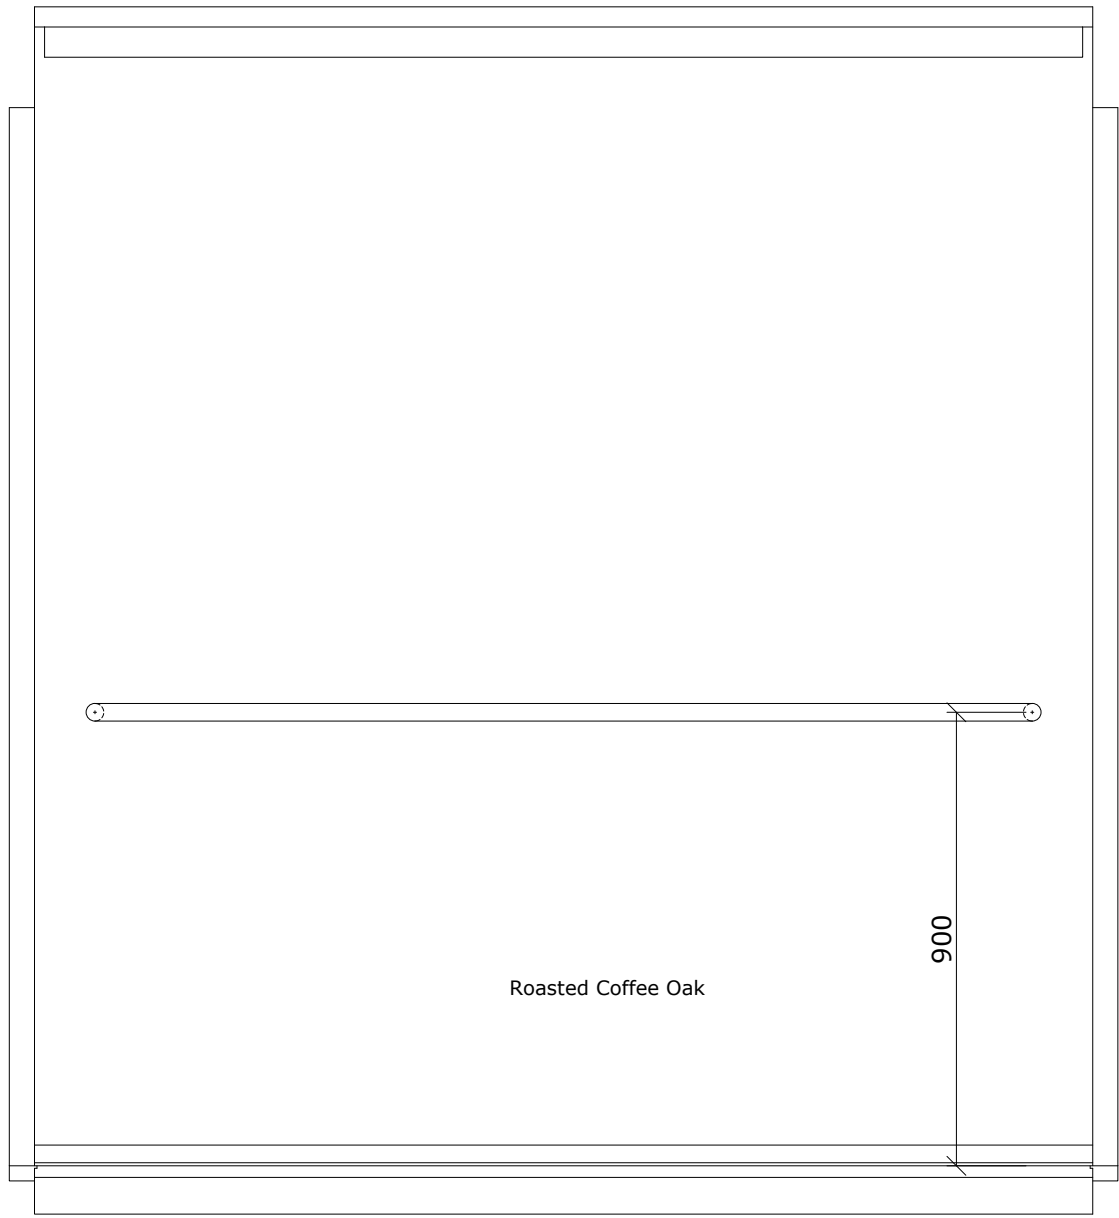


Wand -B-

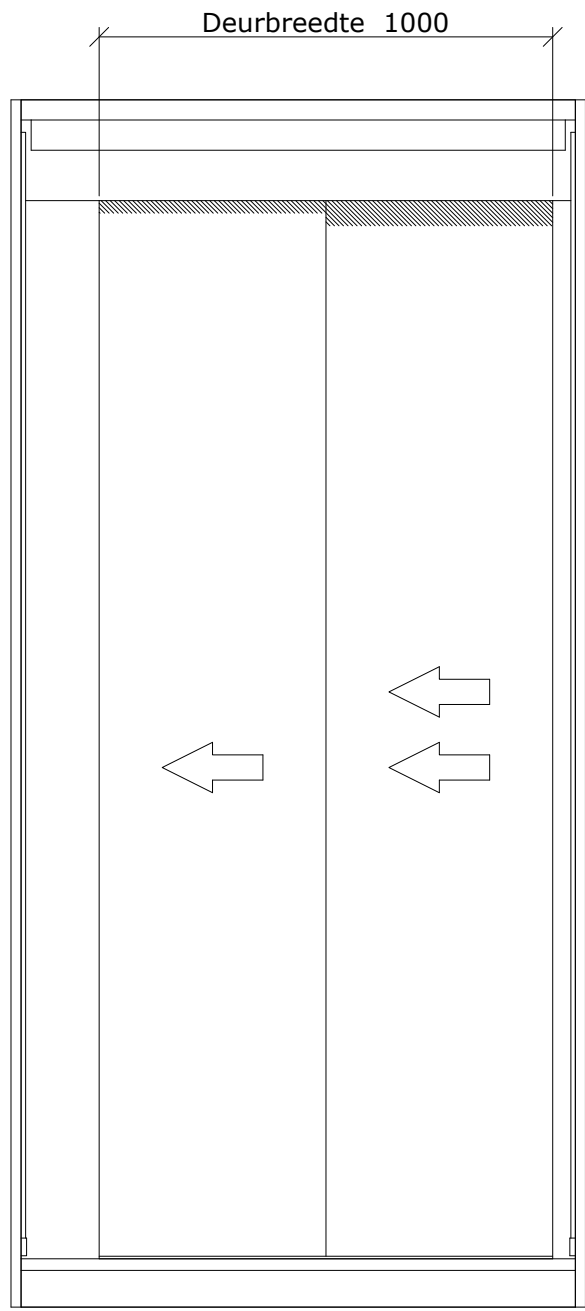


Wand -C-

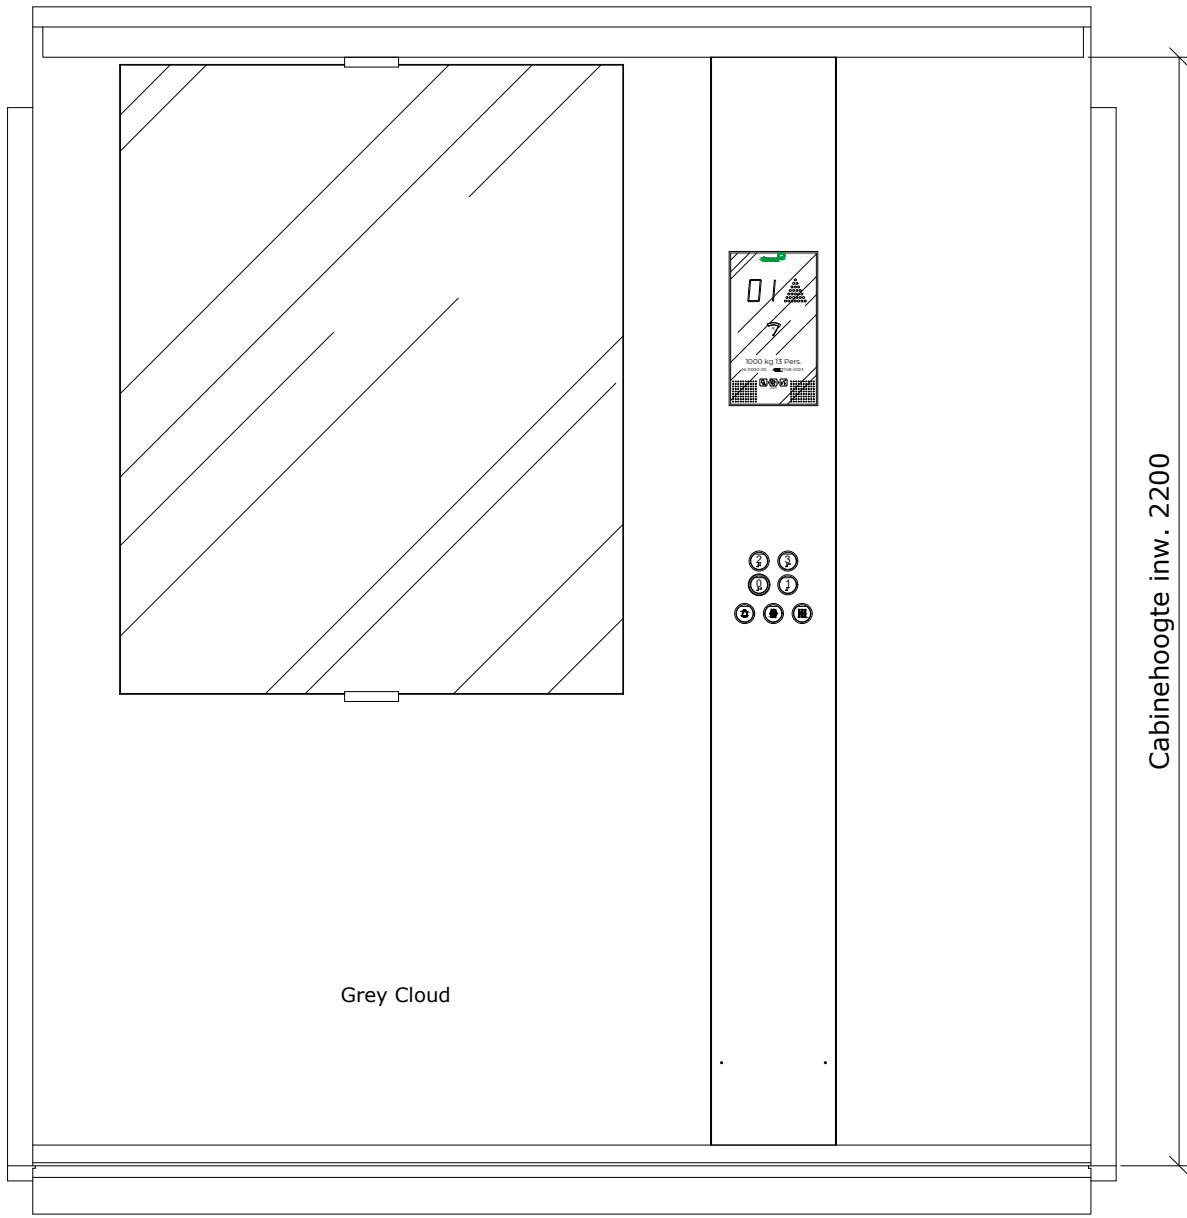


Wand -D-

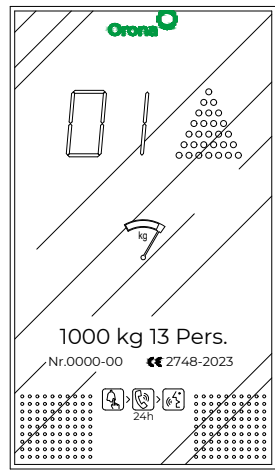

Detail tableau
Spreek/Luister GSM Unit
Schaal 1:5

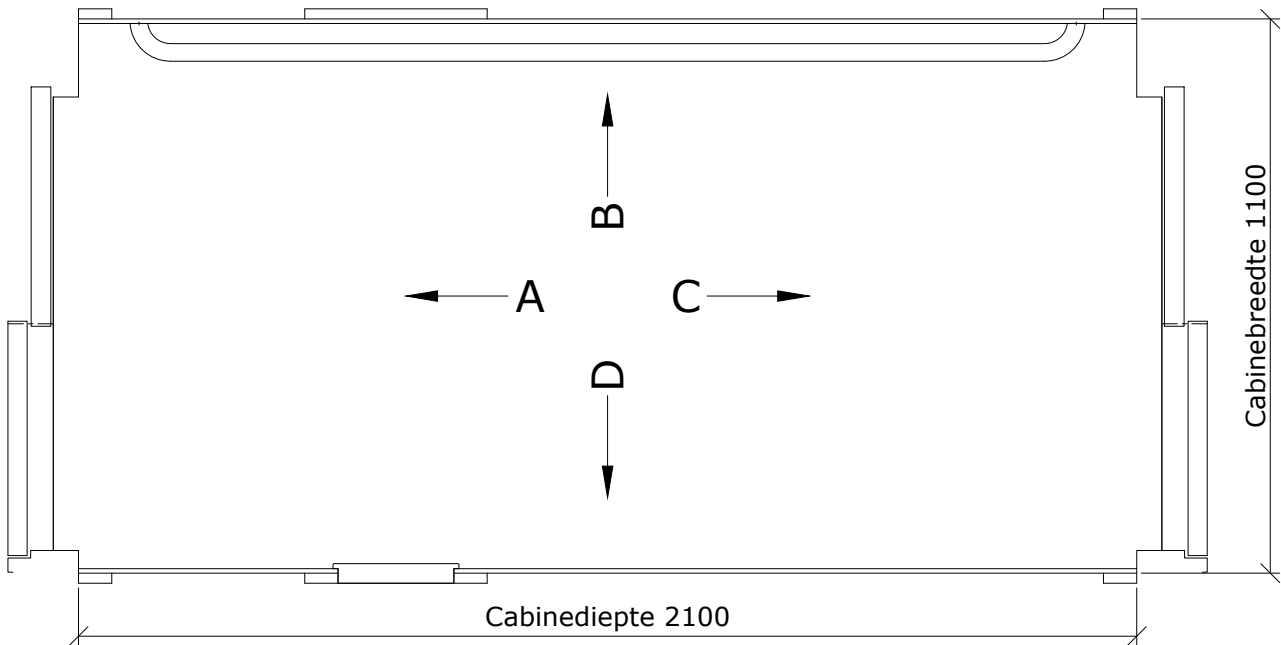

Vloer

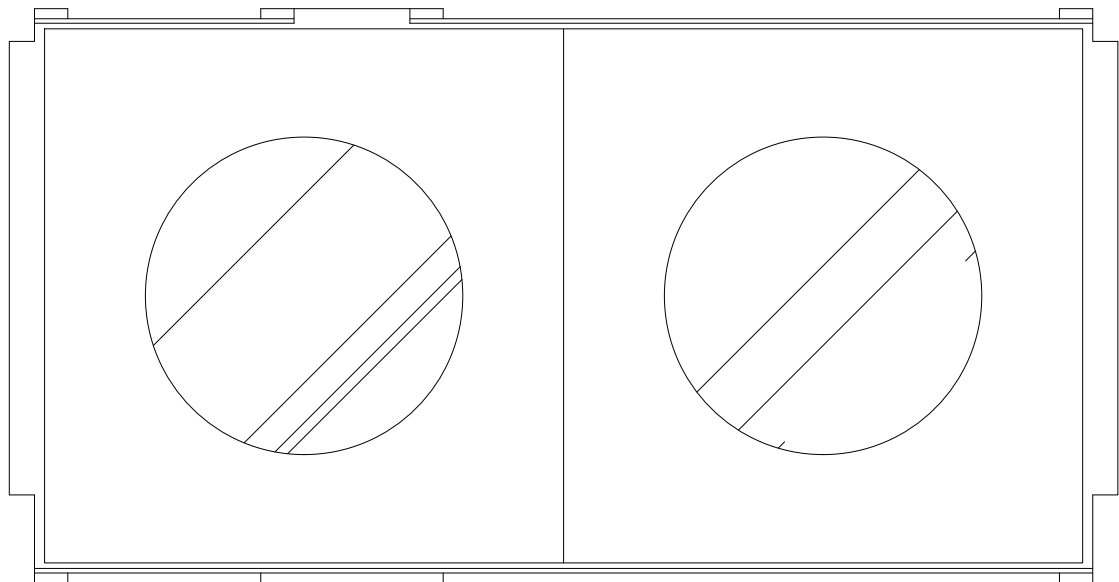

Plafond

Item	Uitvoering	Materiaal	Kleur - Afwerking	Opmerking
Vloer	Ruimte reservering 5mm voor lokale vloerbedekking	St St Plus	Geborsteld K320	
Plafond	UP73 ST02	Polycarbonaat	Opaal	Automatisch
Verlichting	LED verlichting	Polycarbonaat	Opaal	Automatisch
Wand A	Toegang ST02	St St Plus	Geborsteld K320	2-Delig Telescoop
Wand B	NCW 04	Neocompact Wood	Roasted Coffee Oak	
Wand C	Toegang ST02	St St Plus	Geborsteld K320	2-Delig Telescoop
Wand D	NCC 09	Neocompact Color	Grey Cloud	
Tableau	Volle Hoogte ST02	St St Plus	Geborsteld K320	Wand D
Standindicatie	7 Segments Display	Polycarbonaat	Hoogglans zwart	
Drukknop	Rond braille contrast	St St Plus	Geborsteld K320	Definitieve positie kan afwijken van de tekening
Sleutelschakelaar	n.v.t.			
Spiegel	MH 1/2	Glas	01 Helder	Wand D
Leuning	HDR11	St St Plus	Gebogen Eindstuk	Wand B
Plint	SK01	Aluminium	-	
Stootlijst	n.v.t.			
Klapzitje	n.v.t.			
Ventilator	n.v.t.			Automatisch

A	Interieur verwerkt	KWeyman	24-01-2025
Wijz.:	Omschrijving:	Getekend:	Datum:
Schaal:	1:25	Datum:	Formaat: A1
Getekend:	KWeyman	Orgineel:	N682186
Gecontr.:		Nummer:	XNL05430AW
Gezien:		Type:	ON_S15_M33V3
Benaming:	Interieur lift 1000 kg		
Onderdeel:	Orona Next Smart - Premium		
Orona The Postbus 12 2400 AC A Curieweg 2408 BZ A Tel.: 0172 Fax.: 0172		Etty Hilles	
AUTOCAD Niet op afdruk wijzigen! Niet van afdruk meten!		Projectie: Amerikaans	
Ordnernummer: 2183		Status: DEFINITIEF	
Tekeningnummer: ORO-30-2183-01		Wijz.: A	