


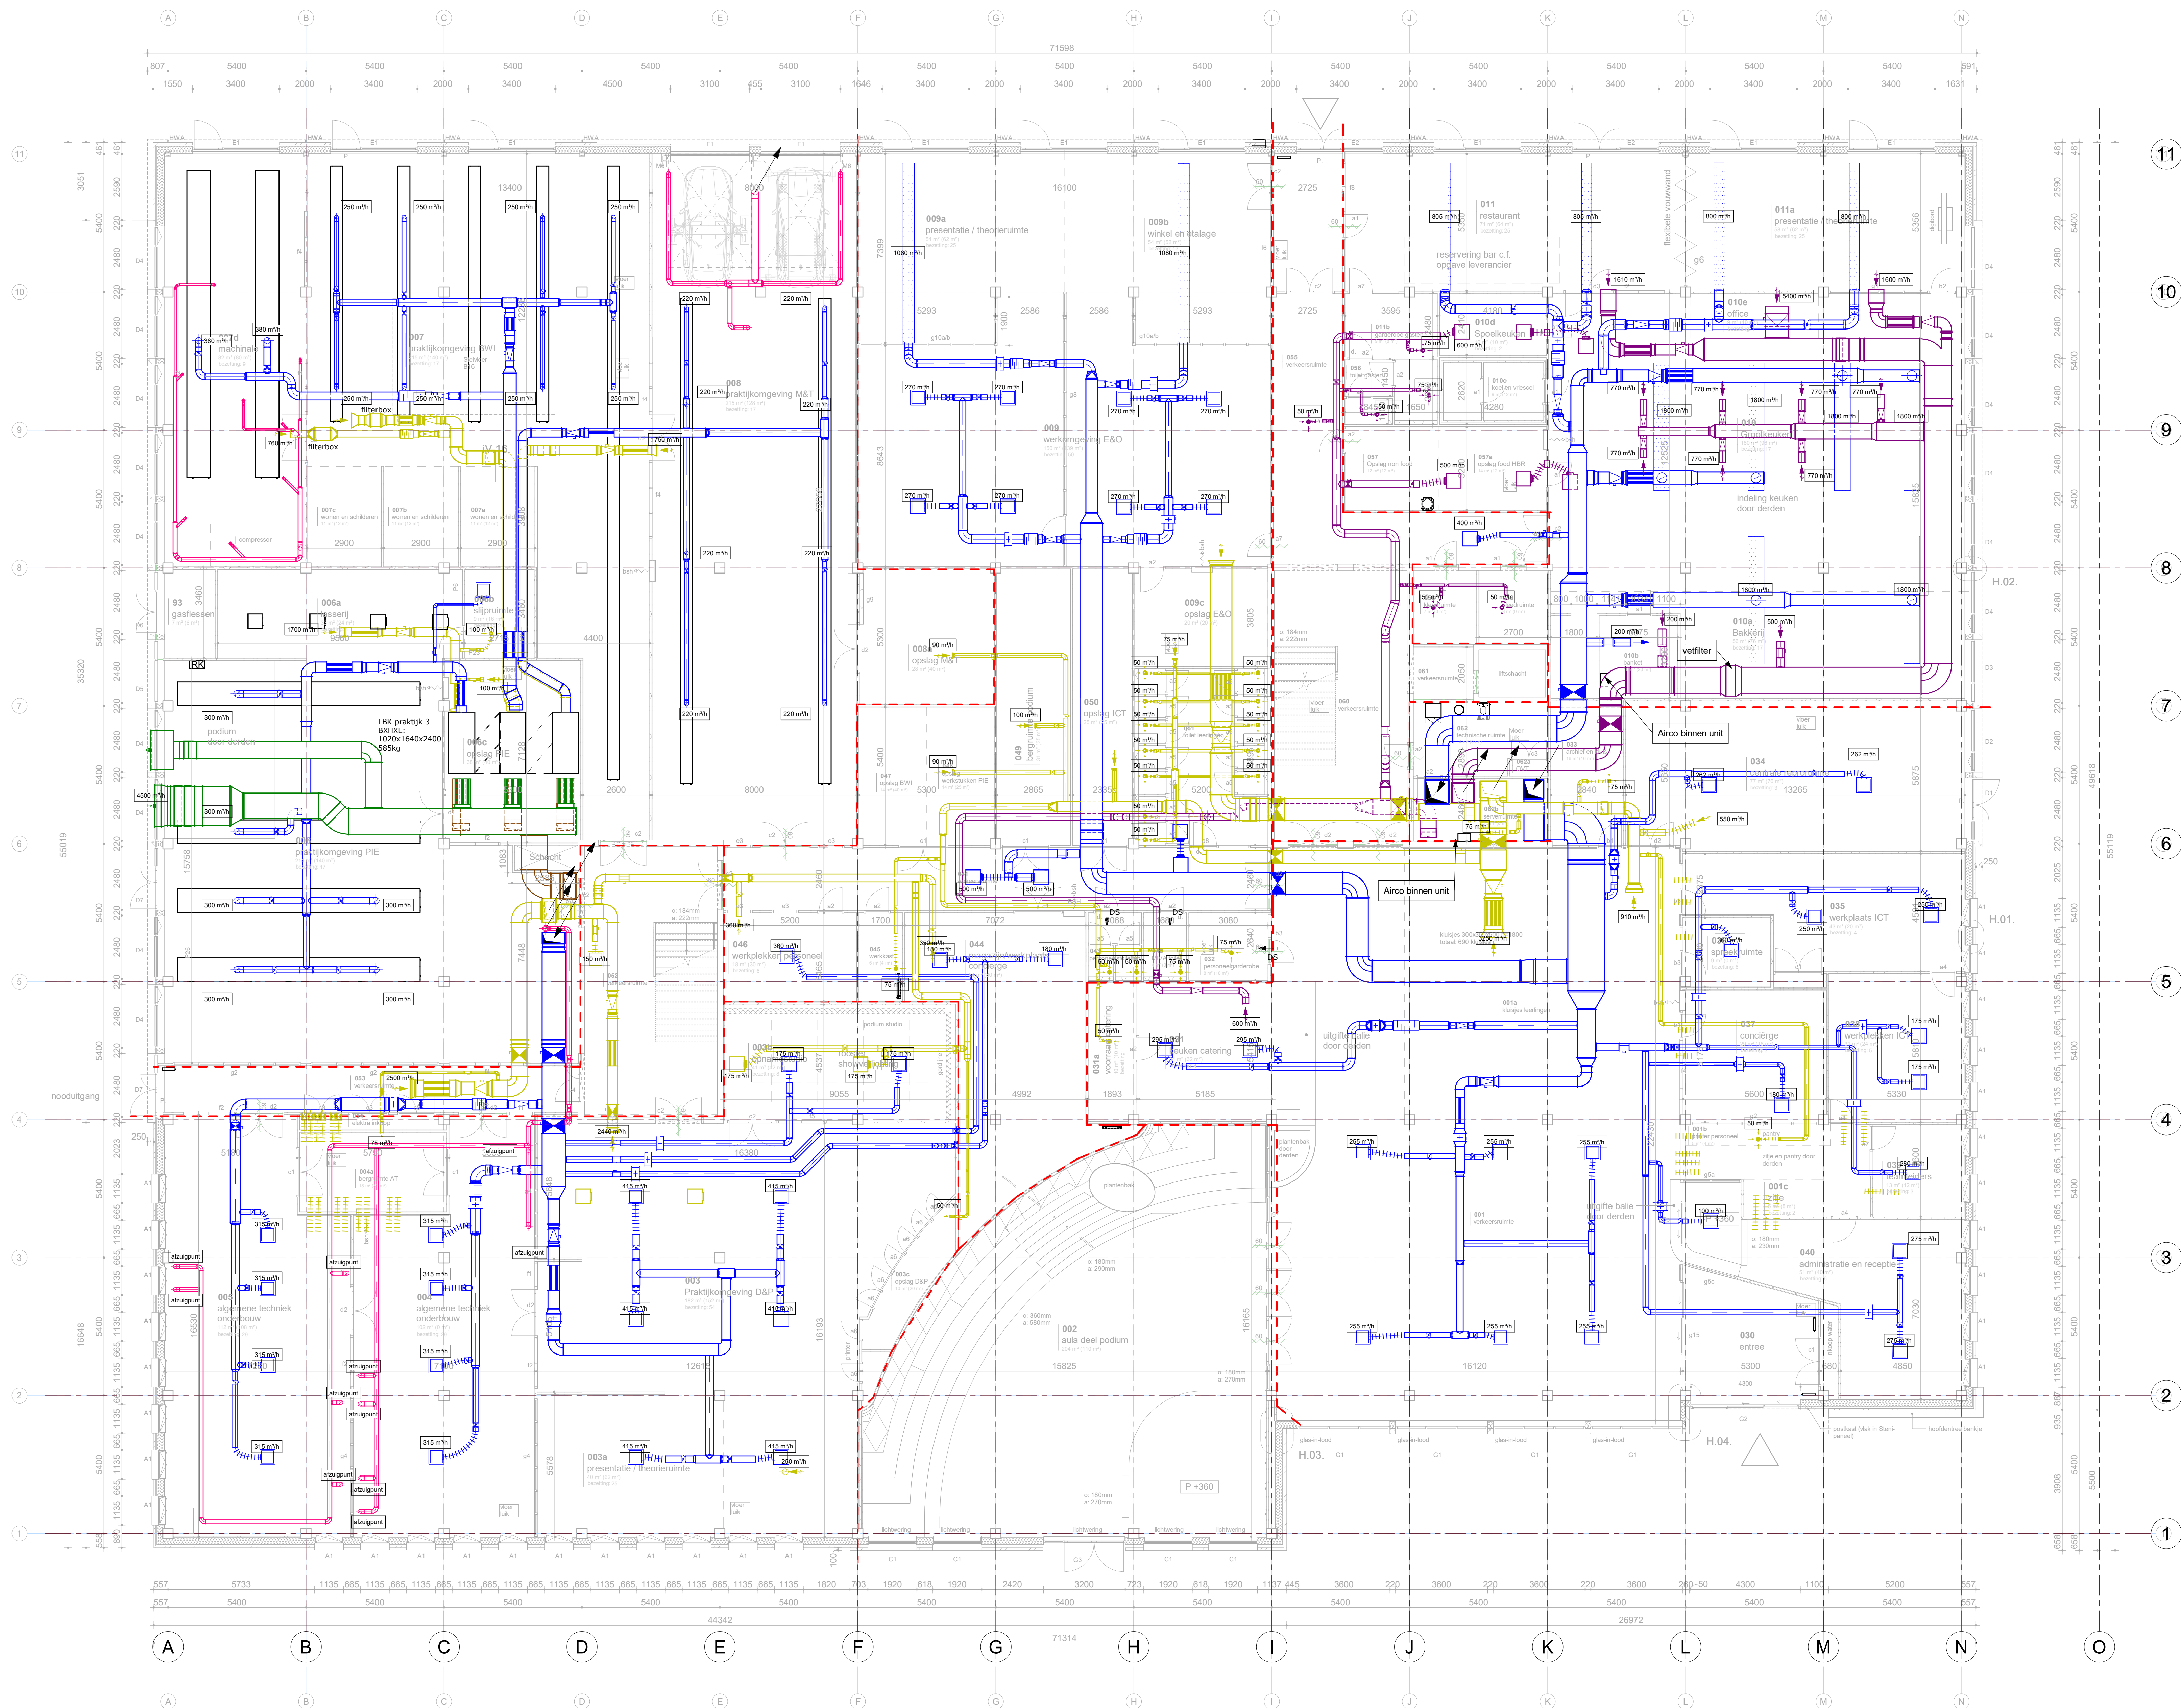

- RENVOL**
- RECHTHOEGIG KANAAL, TOEVOER
 - RECHTHOEGIG KANAAL, RETOUR
 - RECHTHOEGIG KANAAL, KEUKENAFZUG
 - ROND KANAAL, TOEVOER
 - ROND KANAAL, RETOUR
 - ROND KANAAL, KEUKENAFZUG
 - ROND KANAAL, AFZUG GEbruikersINSTALLATIES
 - GELUIDDEMPENDE SLANG TBV AANSLUITING ROOSTER
 - GELUIDDEMPENDE SLANG TBV OVERSTROOM
 - WARMWATERBATTERIJ
 - KOUWATERBATTERIJ
 - CHANGE-OVER BATTERIJ
 - ELEKTRISCHE LICHTVERWARMER
 - VAV BOX MET GEÏNTEGREERDE DEMPER EN NAVERWARMER
 - ROND GELUIDDEMPE
 - RECHTHOEGIGE GELUIDDEMPE
 - RECHTHOEGIGE BRANDKLEP MOTORBEDIEND
 - RONDE BRANDKLEP MOTORBEDIEND
 - KLEPPENREGISTER, RECHTHOEGIG
 - KLEPPENREGISTER, RECHTHOEGIG MOTORBEDIEND
 - KLEPPENREGISTER, RECHTHOEGIG CONTRAKTEREND
 - KLEPPENREGISTER, RECHTHOEGIG CONTRAKTEREND MOTORBEDIEND
 - REGELKLEP, ROND
 - REGELKLEP, ROND MOTORBEDIEND
 - CAV-KLEP, ROND
 - CAV-KLEP, RECHTHOEGIG
 - VAV-KLEP, ROND
 - VAV-KLEP, RECHTHOEGIG
 - TOEVOERROOSTER, INLEG
 - RETOURROOSTER, INLEG
 - TOEVOERVENTIL, INLEG
 - RETOURVENTIL, INLEG
 - TOEVOERVENTIL, WAND ROND
 - RETOURVENTIL, WAND ROND
 - TOEVOERROOSTER, WAND RECHTHOEGIG
 - RETOURROOSTER, WAND RECHTHOEGIG
 - DEURROOSTER TBV OVERSTROOM
 - REGELKAST
 - CV-LEIDING NAVERWARMERS, AANVOER
 - CV-LEIDING NAVERWARMERS, RETOUR

OPMERKINGEN:

- Ter plaatse van alle brand- en rookschelingen dienen brandverende voorzieningen in en om de technische installaties te worden voorzien gelijk aan het WBRD van de scheidingconstructie
- Posties rooster afstemmen op plafondindeling en roosterselectie
- Spleet onder deuren toiletten, voorruimtes, bergingen en werkruimten, H=min. 20 mm