



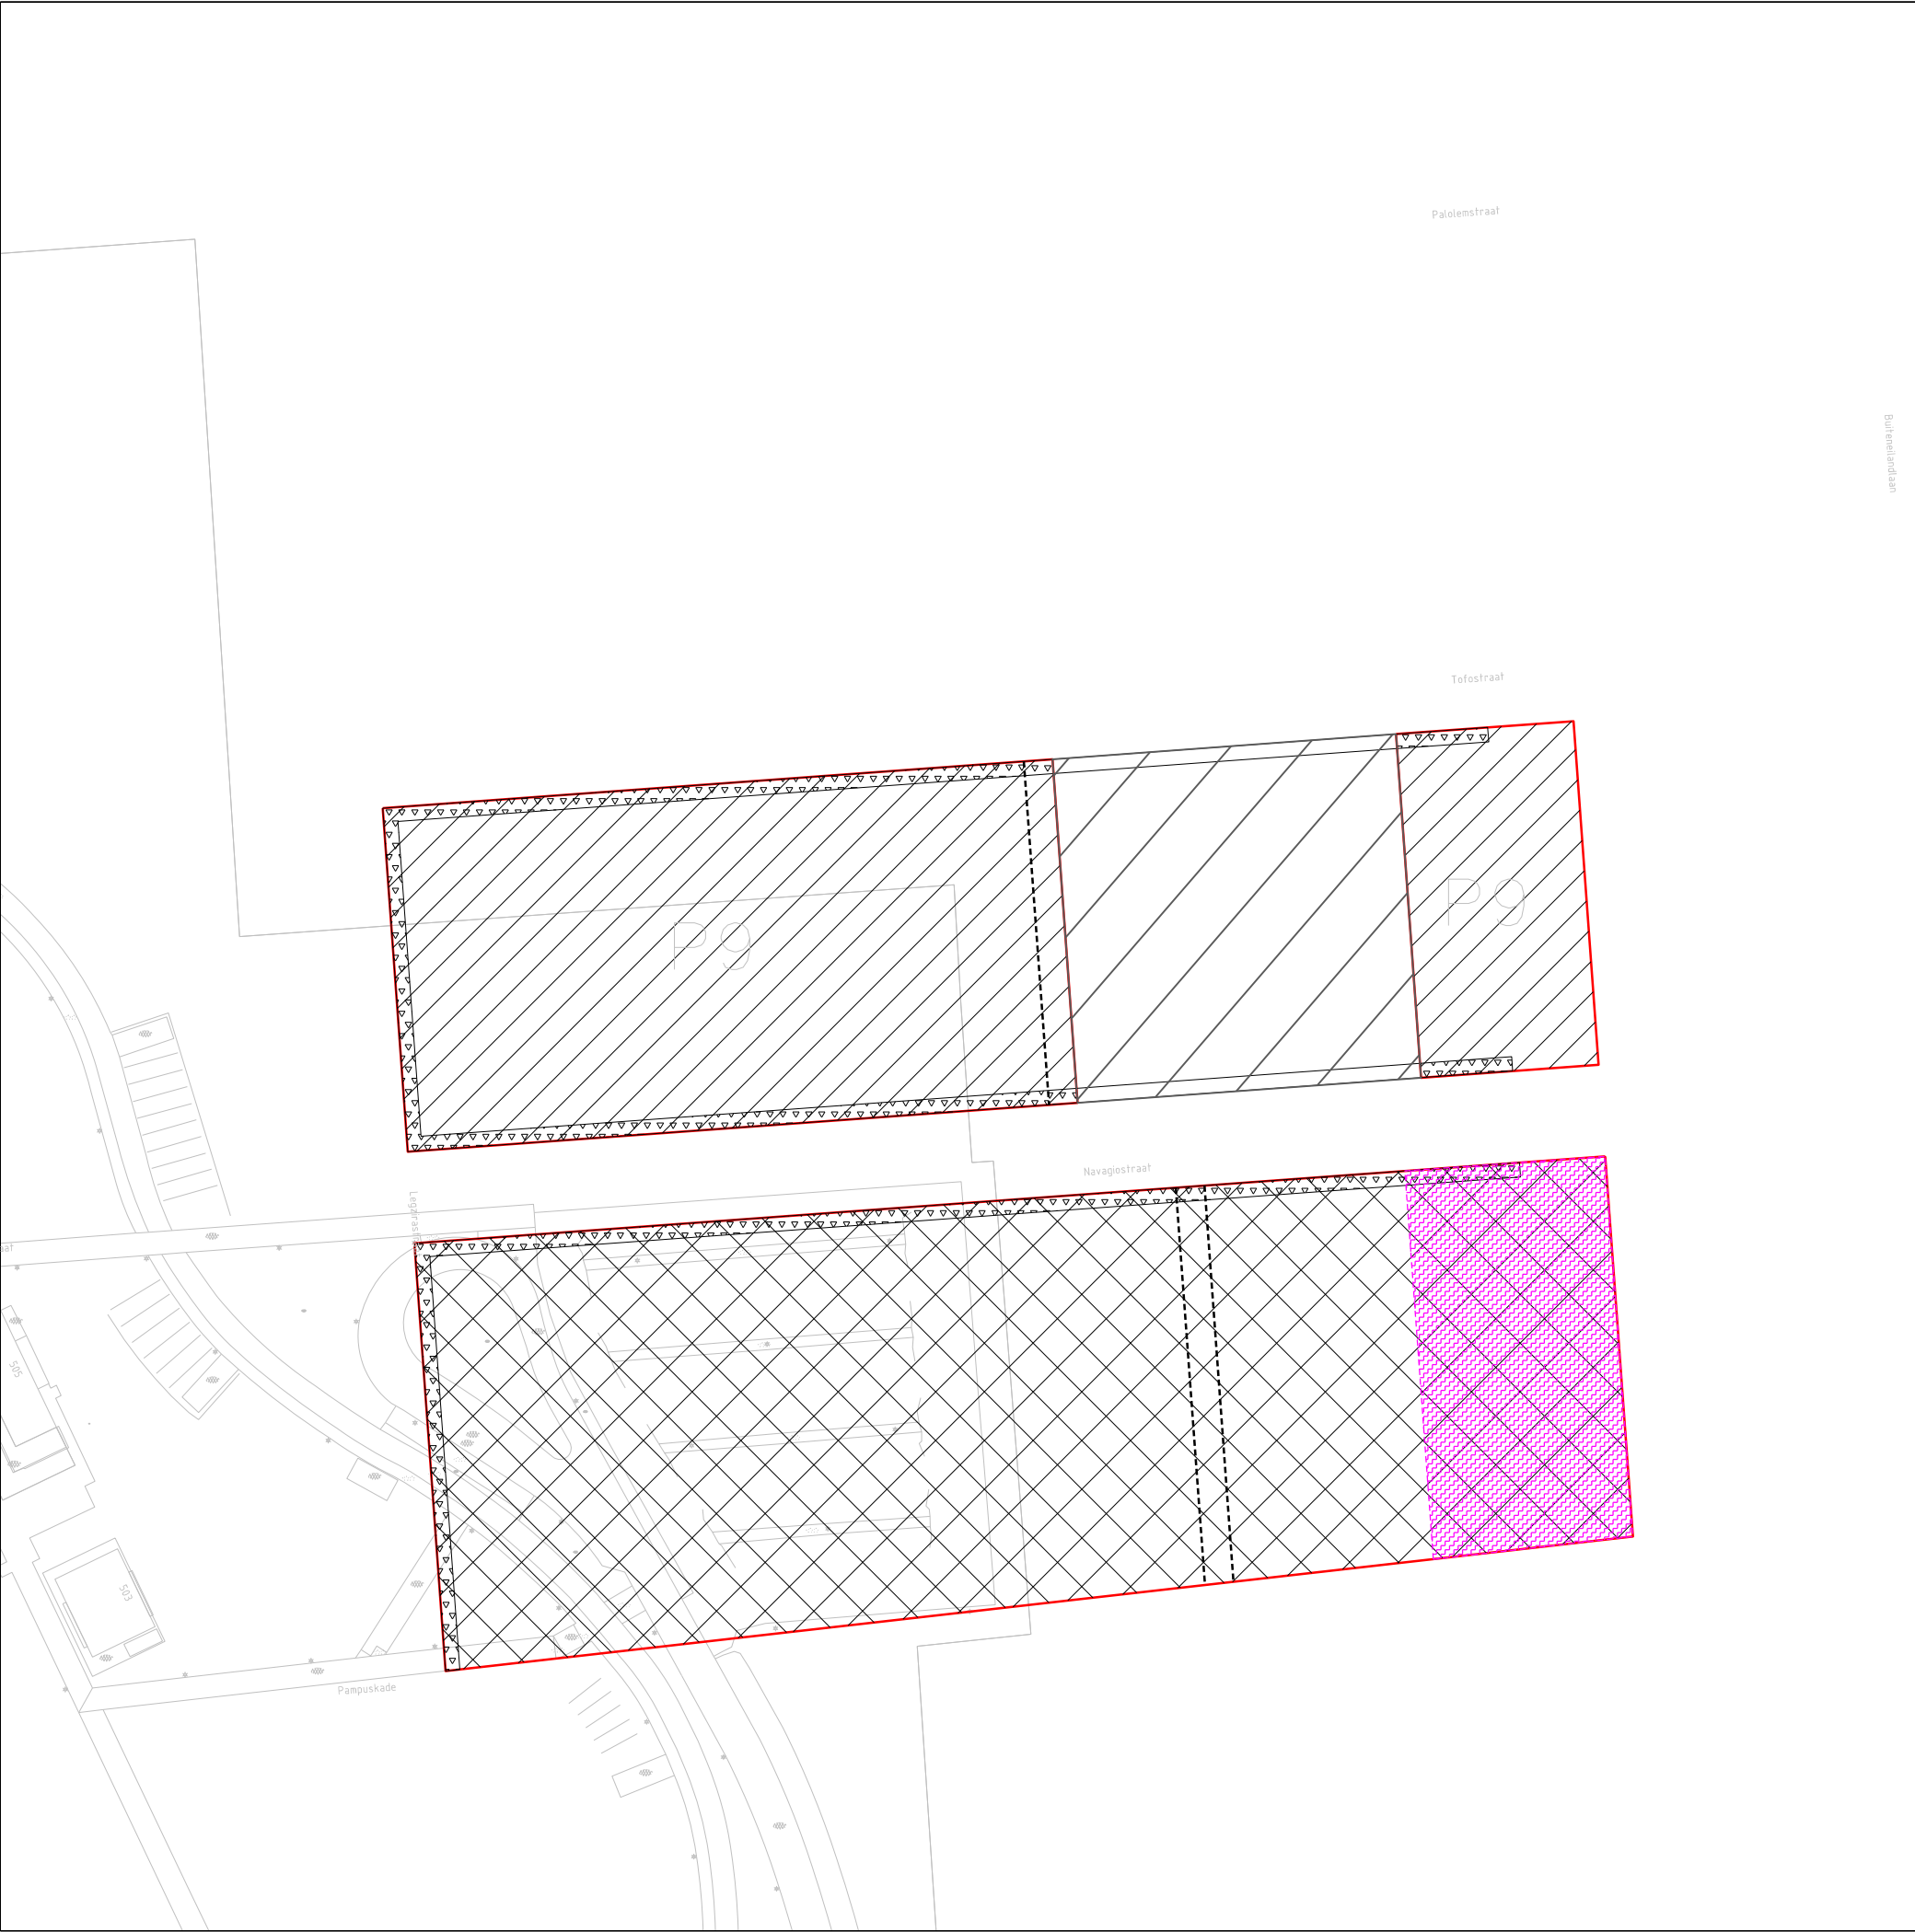

KAD. GEM. AMSTERDAM  
SECTIE AU

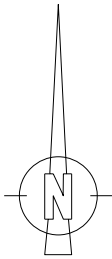


LEGENDA:

-  P9 oppvl. 8.880m2, ged.4457
-  P10 oppvl. 14.678m2, ged.4457
-  margestrook
-  school
-  buurthub (2349m2)
-  doorsteek



Gemeente Amsterdam  
Grond en Ontwikkeling  
Afdeling Erfpacht/Gronduitgifte

VAN DEZE KAART  
KAN NIET GEMETEN WORDEN

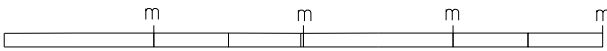

|                                                   |                  |                     |
|---------------------------------------------------|------------------|---------------------|
| Strandeiland Pampusbuurt+<br>Tranche 1, P9 en P10 |                  |                     |
| d.d.12-06-2025                                    | schaal 1: 200/A3 | tek.nr.<br>2024-400 |
| get. M.P.                                         | dos.E 17015/1    |                     |