



Bovenaanzicht bestand

1 : 50

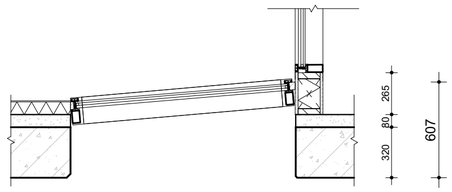

Doorsnede bestaand

1 : 25

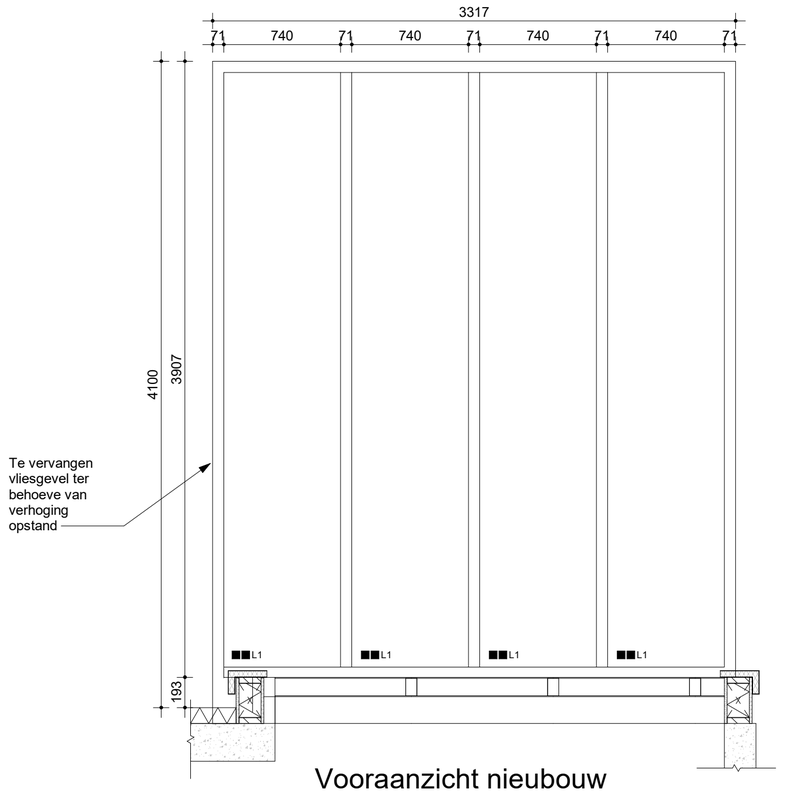


Vooraanzicht nieubouw

1 : 25


Glas types

- **L2** : HR++ 2-zijdig letselbeperkend
- **L1** : HR++ enkelzijdig letselbeperkend
- : HR++
- **DV**: HR++ doorvalveilig

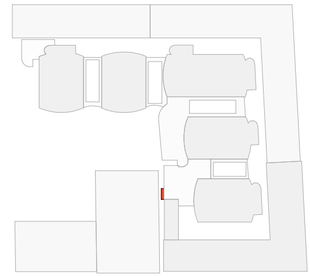


– architecten
ingenieurs & adviseurs

ALLE MAATVOERING IN HET WERK TE CONTROLEREN

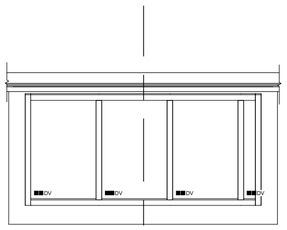

Bovenaanzicht nieuwbouw

1 : 50

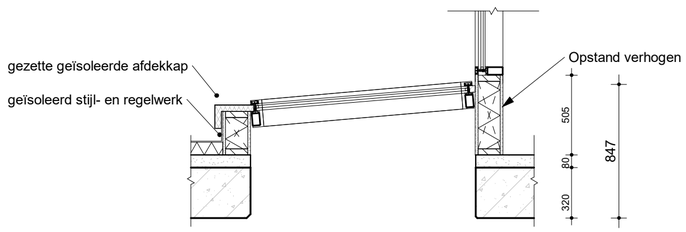

Doorsnede nieuwbouw

1 : 25

Goyotplein rechtbank

Opdrachtgever
Rijksvastgoedbedrijf

Projectadres
Guyotplein 1
9712NX
Groningen

bct architecten, ingenieurs en adviseurs bv
Capitool 15
7521 PL Enschede
+31 (0)53 4 884 884
info@bctarchitecten.nl
www.bctarchitecten.nl

Onderwerp
Lichtkap 7

Projectnummer
20249009

Fase
Voorlopig ontwerp

Architect
dott. arch. Renzo Pavanello

Formaat
A2 (594 × 420 mm)

Projectleider
Cees de Boer

Schaal
As indicated

Modelleur
Didem Klein Kiskamp

Datum
05-02-2025

VO-111