
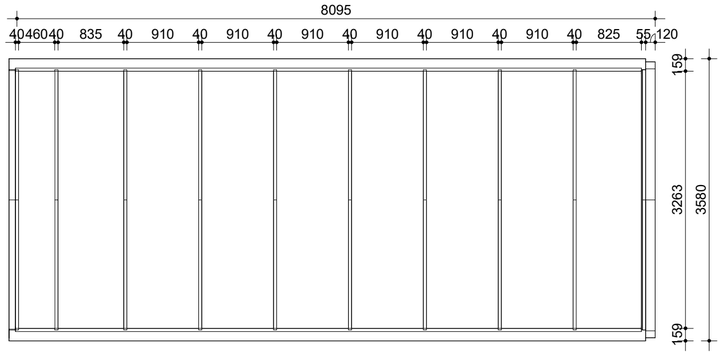



Bovenaanzicht bestaand

1 : 50

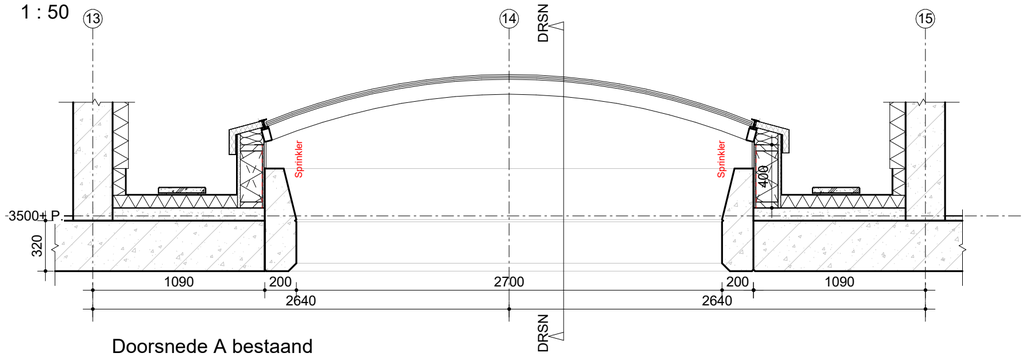


Doorsnede A bestaand


1:25

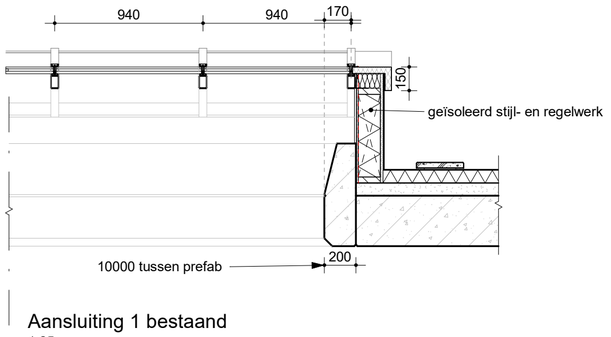

Aansluiting 1 bestaand


1:25

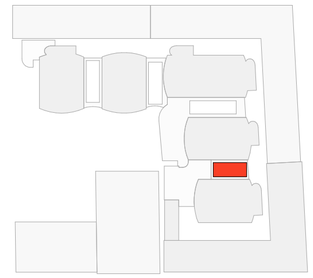

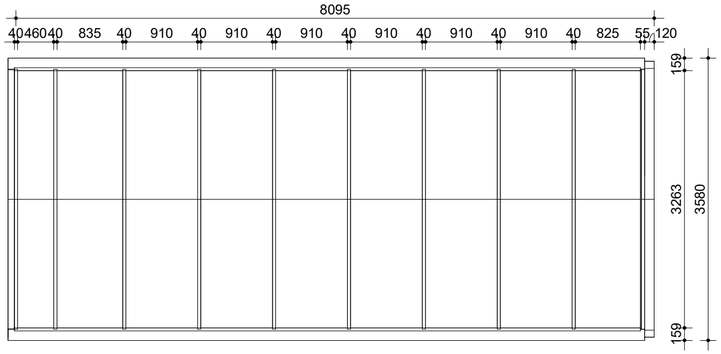


Bovenaanzicht nieuwbouw

1 : 50

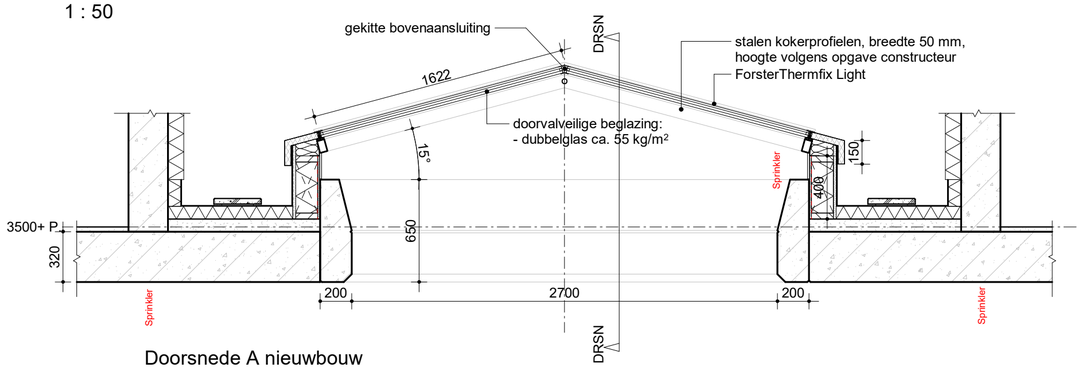

Doorsnede A nieuwbouw

1:25

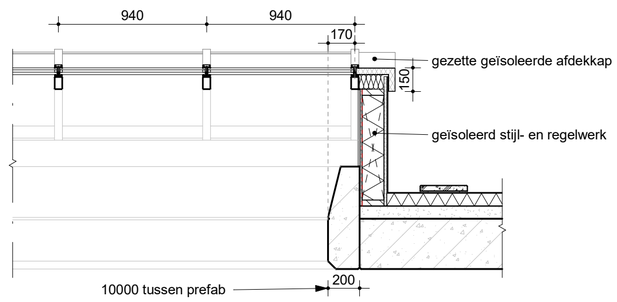

Aansluiting 1 nieuwbouw

1:25

— architecten
ingenieurs & adviseurs

ALLE MAATVOERING IN HET WERK TE CONTROLEREN

Goyotplein rechtbank

Opdrachtgever
Rijksvastgoedbedrijf

Projectadres
Guyotplein 1
9712NX
Groningen

bct architecten, ingenieurs en adviseurs bv
Capitool 15
7521 PL Enschede
+31 (0)53 4 884 884
info@bctarchitecten.nl
www.bctarchitecten.nl

Onderwerp
Lichtkap 6

Fase
Voorlopig ontwerp

Formaat
A2 (594 × 420 mm)

Schaal
As indicated

Datum
05-02-2025

Projectnummer
20249009

Architect
dott. arch. Renzo Pavanello

Projectleider
Cees de Boer

Modelleur
Didem Klein Kiskamp

VO-110