



LEGENDA

	Totaal aantal	BG	1E	2E
F01 Sofa, driezitter	3 st	0	3	0
F02 Fauteuils, diverse types	30 st	7	21	2
F03 Zitbank, per m1	3,6 M1	0	0	3,6
F04 Cocoon 2P	2 st	0	2	0
F10 Stoel, stapelbaar	109 st	109	0	0
F11 Stoel, café, diverse types	76 st	20	47	9
F12 Stoel, gestoffeerd, diverse types	37 st	14	23	0
F13 Stoel, armstoel, diverse types	15 st	0	15	0
F14 Barstoel, ZH 65cm	27 st	8	19	0
F15 Barstoel, gestoffeerd, ZH 65cm	12 st	10	2	0
F16 Krukje, draaibaar, ZH 45cm	10 st	0	10	0
F17 Bureaustoel, verstelbaar	28 st	10	15	3
F18 Bureaustoel, verstelbaar, ZH 65cm	5 st	4	1	0
F20 Bijzettafel, diverse types	22 st	4	17	1
F21 Tafel, rond ca. 90cm	9 st	4	2	3
F22 Tafel, 80x60cm, stapelbaar	108 st	108	0	0
F23 Tafel, 80x240cm	4 st	4	0	0
F24 Tafel, 220x220cm	1 st	0	1	0
F25 Tafel, picknick, 260x160cm	1 st	1	0	0
F26 Bureau, 80x180cm, elektrisch zit sta	21 st	6	12	3
F27 Bureau, 70x160cm	3 st	0	3	0
F30 Kantoorkasten, half hoog met plantbal	6 st	0	6	0
F31 Kantoorkasten, hoog, 2 types	16 st	0	14	2
F32 Poef, kids	9 st	6	0	3
F33 Zitkussens	57 st	29	28	0

Alle aantallen dienen door de aannemer gecontroleerd en nagemeten te worden.

CODEBOOK
Alle codes op deze tekening verwijzen naar het codebook. In het codebook staat verdere specificaties over materiaal, kleuren, merken en technische codes. Raadpleeg het codebook voor verdere specificaties.

OSS 621-00

INTERIEUR, MEUBILAIR

Begane grond

INDEX	DATE	DRAFTER	MODIFICATIONS
A	20230724	TW	
B	20231027	TW	Opmerkingen BRINK verwerkt
C	20231214	TW	Laatste opmerkingen verwerkt

PROJECT	CLIENT	PROJECT ADDRESS
Het Warenhuis Oss	Gemeente Oss	Walstraat 1, 5341 CJ Oss

SCALE	SIZE	DATE	PHASE	INDEX	BASE DRAWINGS
1:200	ISO A1	20231214	L5	C	DOK architecten

0 m110

includi BV

Winschoterdiep 50

9723 AB Groningen


The Netherlands

www.includi.com

welcome@includi.com

includi

by aartvos

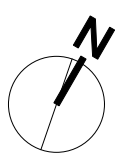


LEGENDA

	Totaal aantal	BG	1E	2E
F01 Sofa, driezitter	3 st	0	3	0
F02 Fauteuils, diverse types	30 st	7	21	2
F03 Zitbank, per m1	3,6 M1	0	0	3,6
F04 Cocoon 2P	2 st	0	2	0
F10 Stool, stapelbaar	109 st	109	0	0
F11 Stool, café, diverse types	76 st	20	47	9
F12 Stool, gestoffeerd, diverse types	37 st	14	23	0
F13 Stool, armstoel, diverse types	15 st	0	15	0
F14 Barstoel, ZH 65cm	27 st	8	19	0
F15 Barstoel, gestoffeerd, ZH 65cm	12 st	10	2	0
F16 Krukje, draaibaar, ZH 45cm	10 st	0	10	0
F17 Bureaustoel, verstelbaar	28 st	10	15	3
F18 Bureaustoel, verstelbaar, ZH 65cm	5 st	4	1	0
F20 Bijzettafel, diverse types	22 st	4	17	1
F21 Tafel, rond ca. 90cm	9 st	4	2	3
F22 Tafel, 80x60cm, stapelbaar	108 st	108	0	0
F23 Tafel, 80x240cm	4 st	4	0	0
F24 Tafel, 220x220cm	1 st	0	1	0
F25 Tafel, picknick, 260x160cm	1 st	1	0	0
F26 Bureau, 80x180cm, elektrisch zit sta	21 st	6	12	3
F27 Bureau, 70x160cm	3 st	0	3	0
F30 Kantoorkasten, half hoog met plantbal	6 st	0	6	0
F31 Kantoorkasten, hoog, 2 types	16 st	0	14	2
F32 Poef, kids	9 st	6	0	3
F33 Zitkussens	57 st	29	28	0

Alle aantallen dienen door de aannemer gecontroleerd en nagemeten te worden.

CODEBOOK

Alle codes op deze tekening verwijzen naar het codebook. In het codebook staat verdere specificaties over materiaal, kleuren, merken en technische codes. Raadpleeg het codebook voor verdere specificaties.

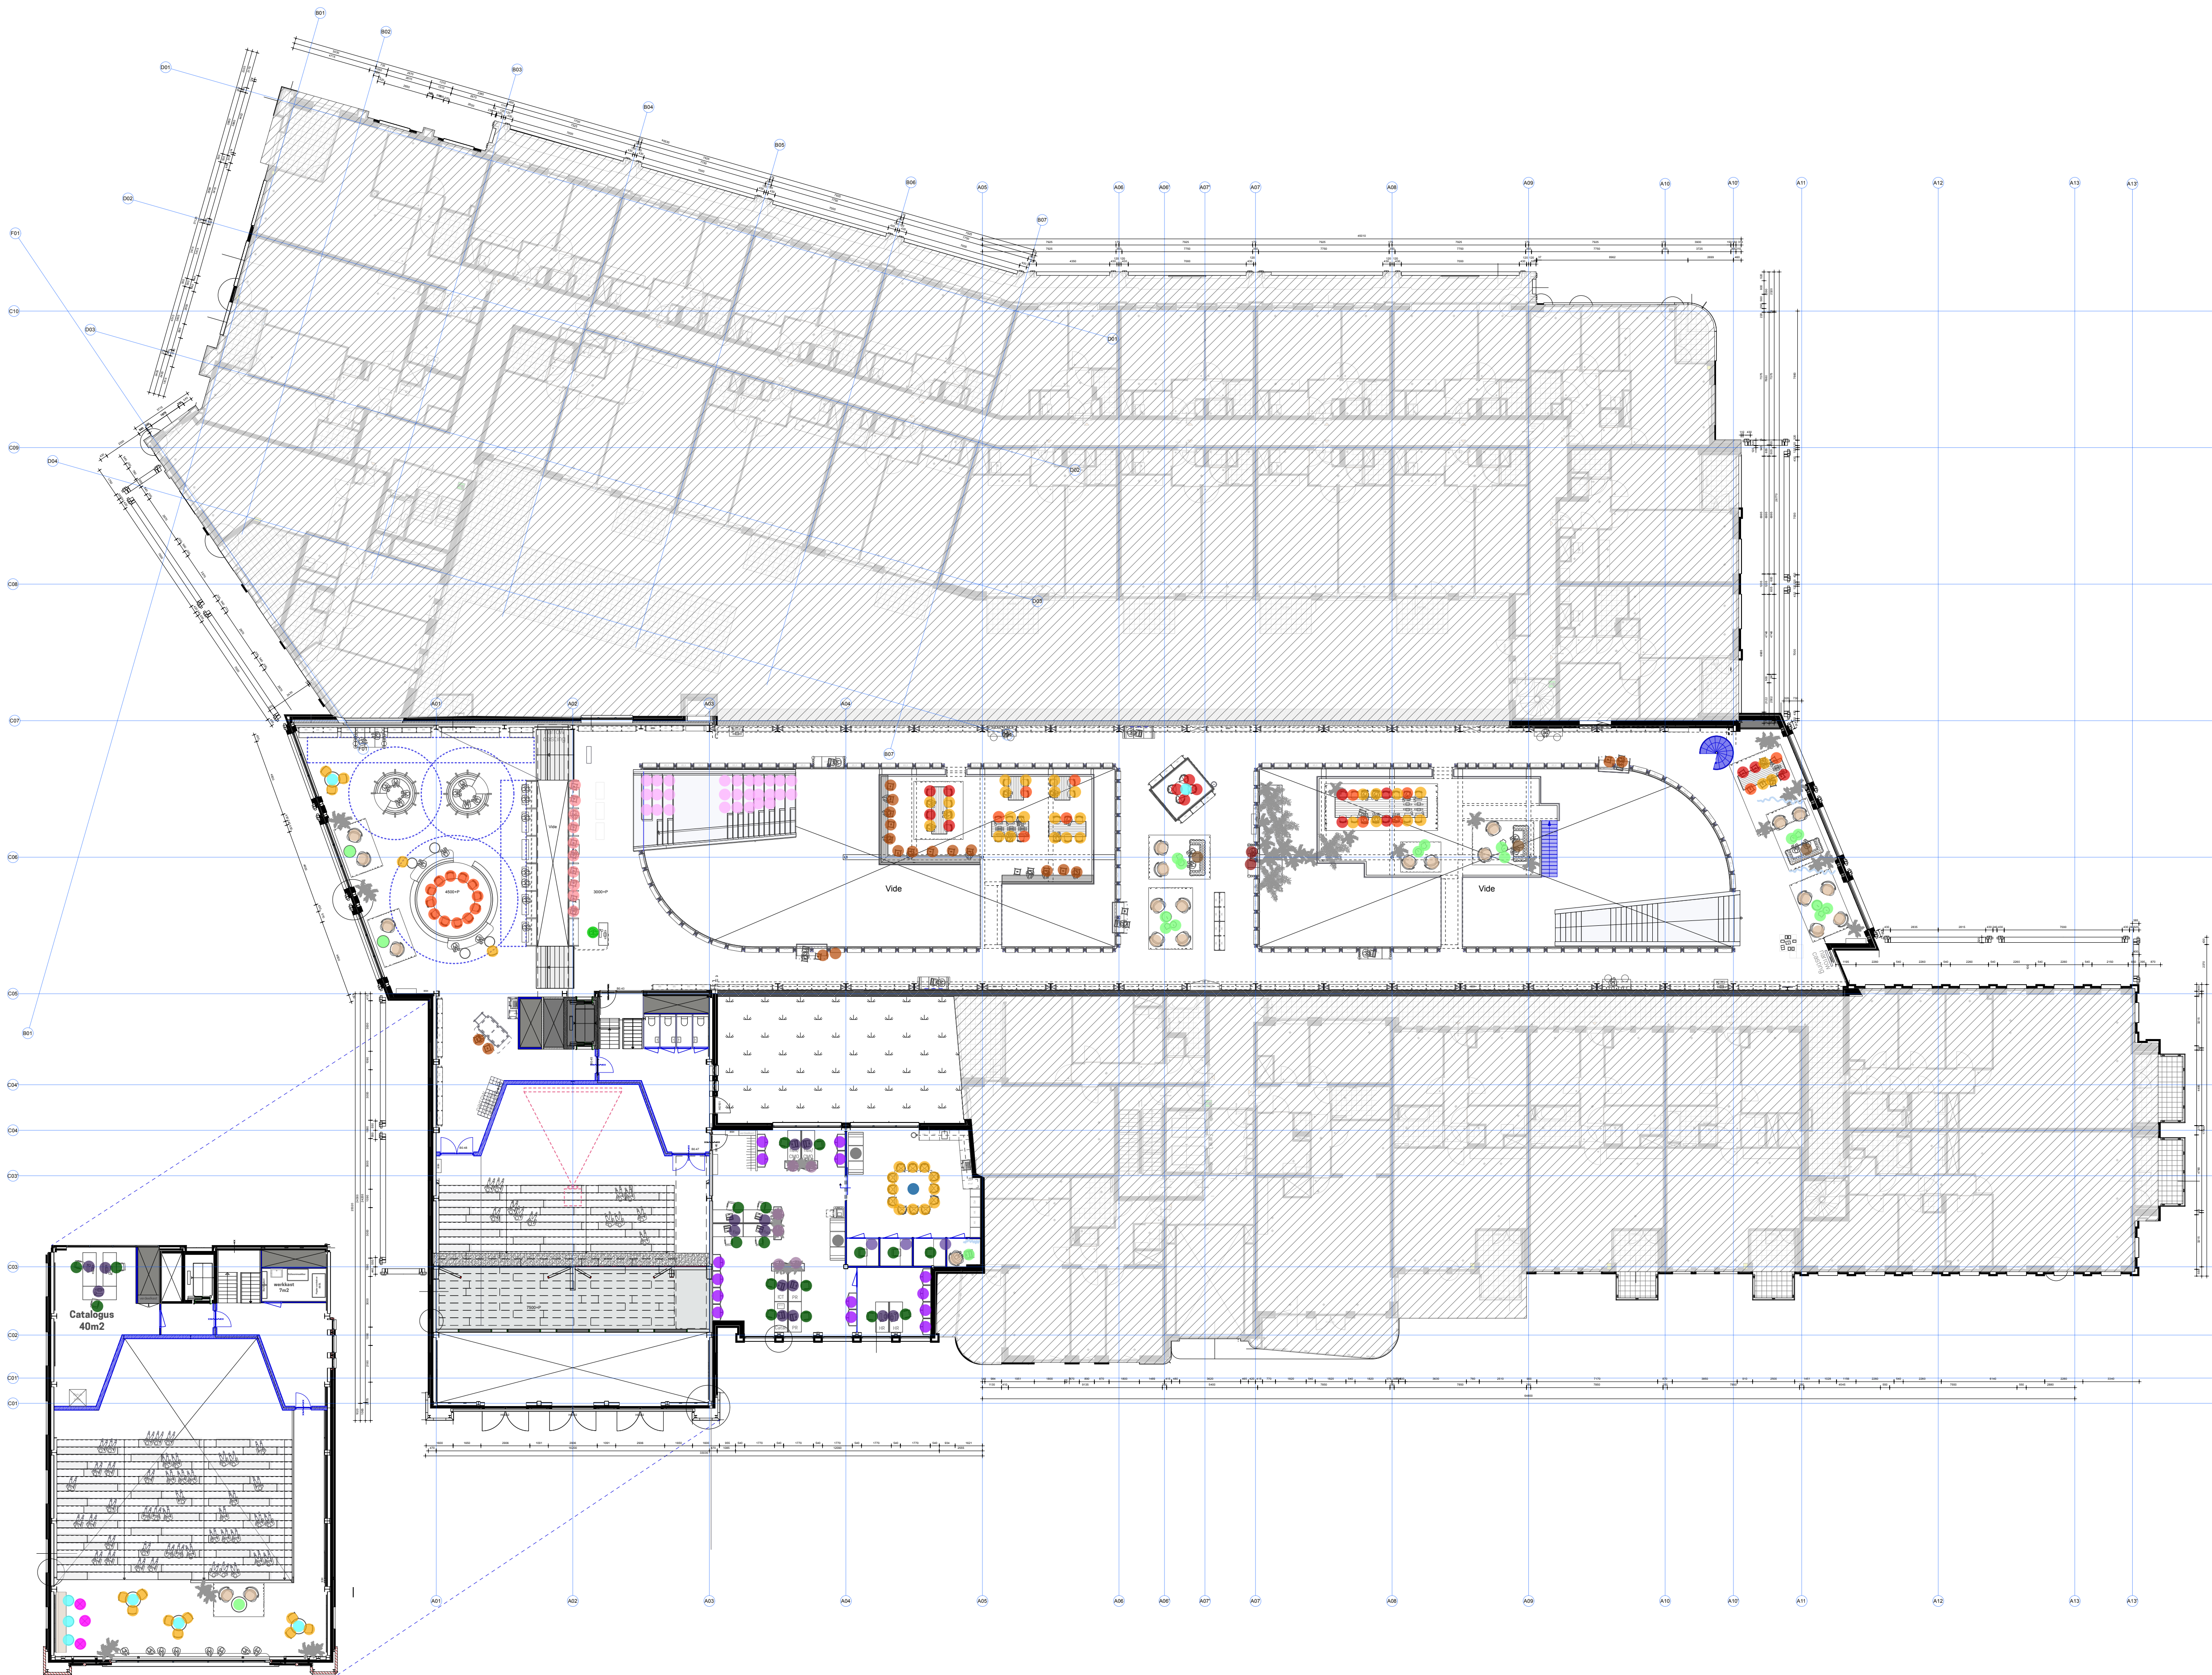

OSS 621-10

INTERIEUR, MEUBILAIR
Eerste etage

INDEX	DATE	DRAFTER	MODIFICATIONS
A	20230724	TW	
B	20231027	TW	Opmerkingen BRINK verwerkt
C	20231214	TW	Laatste opmerkingen verwerkt

PROJECT	CLIENT	PROJECT ADDRESS
Het Warenhuis Oss	Gemeente Oss	Walstraat 1, 5341 CJ Oss

SCALE	SIZE	DATE	PHASE	INDEX	BASE DRAWINGS
1:200	ISO A1	20231214	L5	C	DOK architecten

0 m1 10

includi BV
Winschoterdiep 50
9723 AB Groningen
The Netherlands

www.includi.com
welcome@includi.com

includi
by aartvos



LEGENDA

- OSS 622-00**

INTERIEUR, SPECIALS EN EXPERIENCES
Begane grond

INDEX	DATE	DRAFTER	MODIFICATIONS
A	20230724	TW	
B	20231027	TW	Opmerkingen BRINK verwerkt
C	20231214	TW	Laatste opmerkingen verwerkt


PROJECT	CLIENT	PROJECT ADDRESS
Het Warenhuis Oss	Gemeente Oss	Walstraat 1, 5341 CJ Oss

SCALE	SIZE	DATE	PHASE	INDEX	BASE DRAWINGS
1:200	ISO A1	20231214	L5	C	DOK architecten

includi BV
Winschoterdiep 50
9723 AB Groningen
The Netherlands

www.includi.com
welcome@includi.com

include
by aat

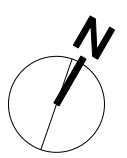

LEGENDA

- KASTEN
- 901

Principe boekenkasten
- 902

Specials boekenkasten
- 900

Balustrade
- 904

Lowrider
- 905

Stalen legplank
- ZITJES & COCOONS
- 920

Cocoons in boekenkast
- 921

Cocoons in boekenkast jeugd
- 922

Cocoons in balustrade
- 923

Studie cabins
- 924

"Straatmeubelen"
- SPECIALS JEUGD
- 925

Kidspace specials
- INFOPUNTEN, DISPLAY, TAFELS & PANTRY
- 940

Ontvangst balie & tafel
- 941

Infopunt bibliotheek
- 942

Principe display elementen
- 943

Principe tafels
- 944

Tafel stadsarchief
- 945

Workbars
- 946

Koffie meubel
- 947

Pantry kantoor
- TRAPPEN
- 960

Trap molenstraat met streekwinkel
- 961

Tal de Wal met verblijfsruimte onder trap
- 962

Wenteltrap
- 963

Presentatieruimte trap
- FUNCTIONELE RUIMTE & PODS
- 964

Functionele ruimte 1 "Oven"
- 965

Functionele ruimte 2 "Gietrij"
- 966

Functionele ruimte 3 "Inpakken"
- 967

Opslag "Rijskamer"
- 968

Pods 1e verdieping
- 969

Podcastruimte
- BOUWGEBONDEN ELEMENTEN
- 970

Depot stadsarchief
- 971

Toiletten
- 972

Historische elementen aan wand
- 973

Railing trappen
- 974

Brievenbus en inleverbus
- 975

Drinkwaterpunt



OSS 622-10

INTERIEUR, SPECIALS EN EXPERIENCES
Eerste etage

INDEX	DATE	DRAFTER	MODIFICATIONS
A	20230724	TW	
B	20231027	TW	Opmerkingen BRINK verwerkt
C	20231214	TW	Laatste opmerkingen verwerkt

PROJECT	CLIENT	PROJECT ADDRESS
Het Warenhuis Oss	Gemeente Oss	Walstraat 1, 5341 CJ Oss

SCALE	SIZE	DATE	PHASE	INDEX	BASE DRAWINGS
1:200	ISO A1	20231214	L5	C	DOK architecten

0 m1 10

includi BV
Winschoterdiep 50
9723 AB Groningen
The Netherlands

www.includi.com
welcome@includi.com

includi
by aartvis